

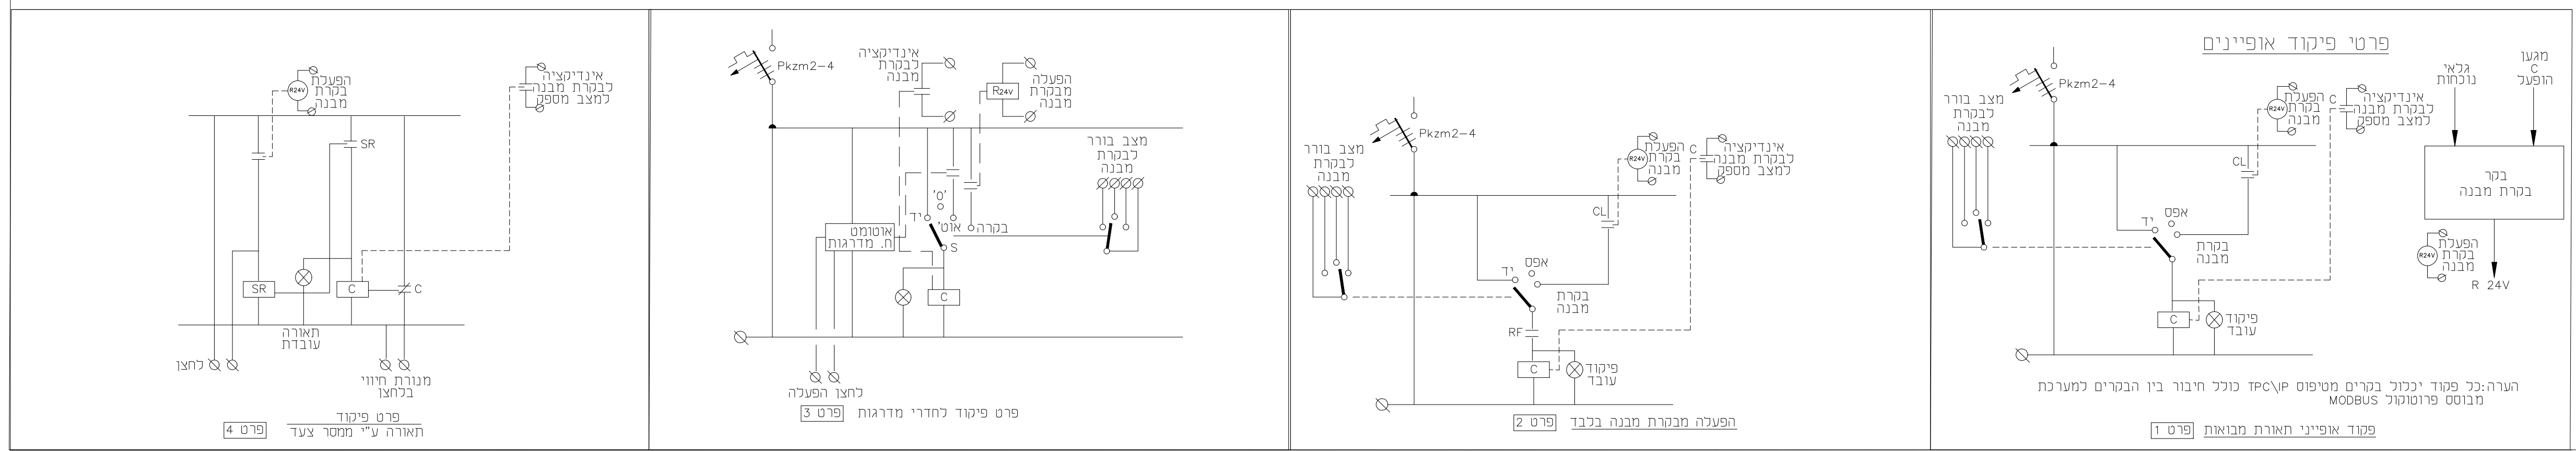


# לוח חשמל שדה חיוני קומת 2 לוח קומתי אזור דרומי BBE

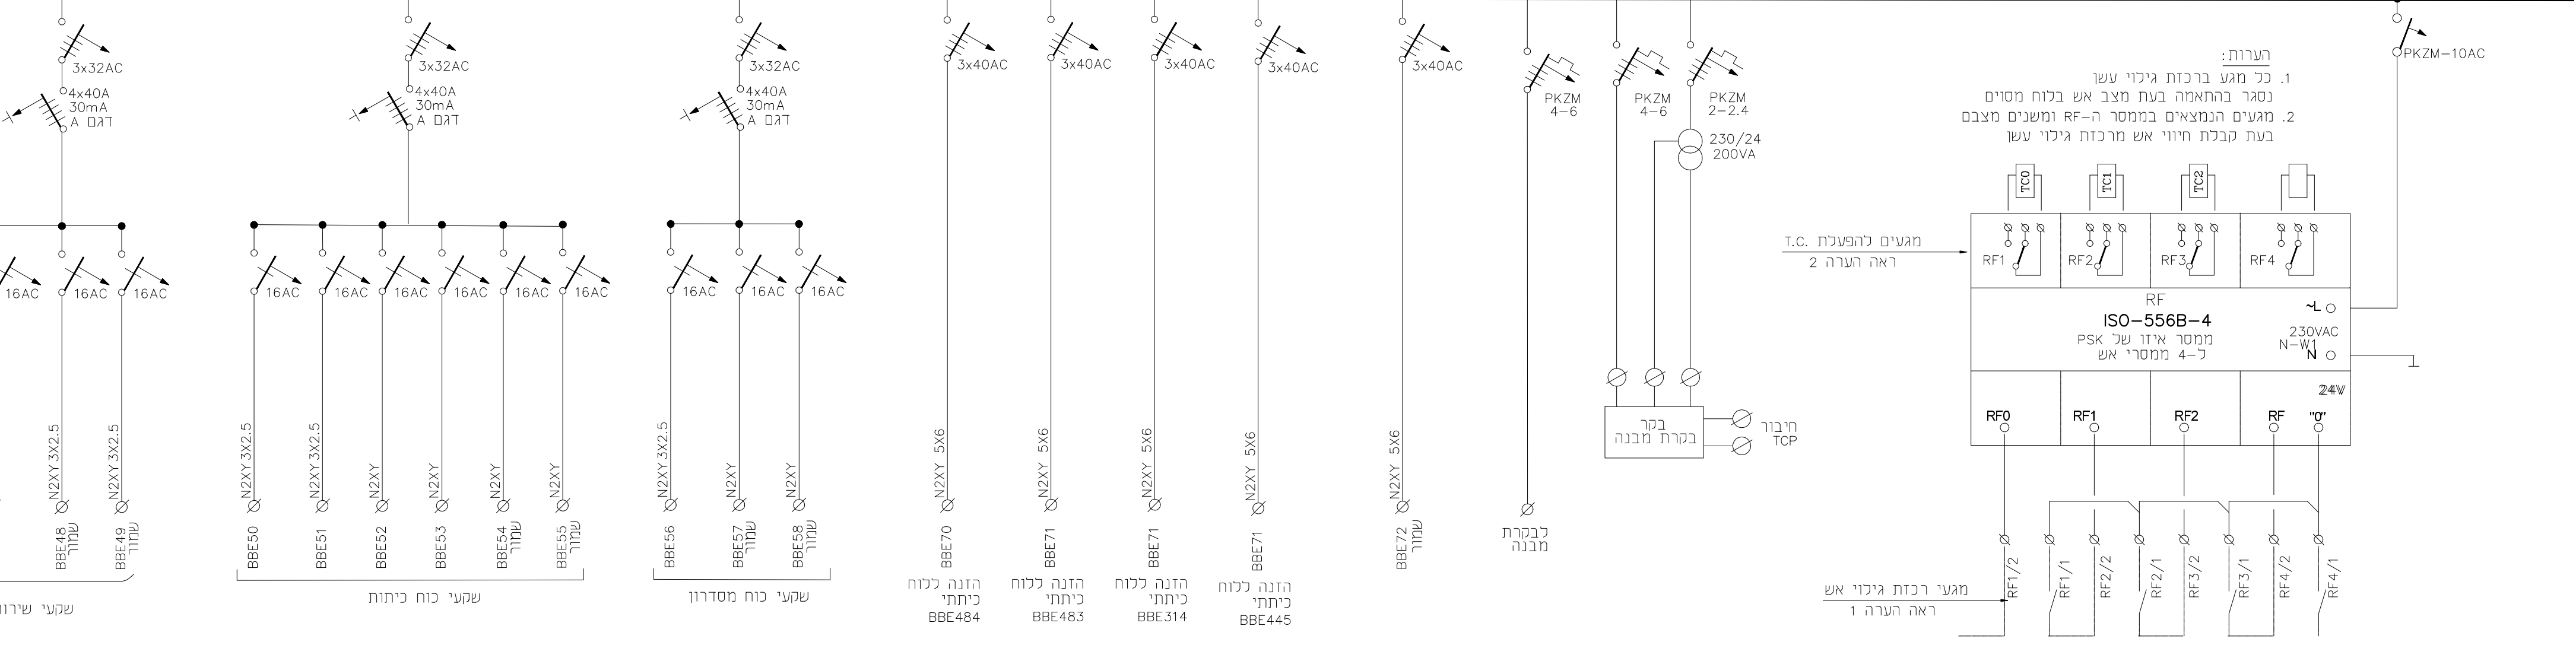

בקר בקרת מבנה יותקן בלוח חיוני קומתי



הערה: 1. כל פסקי ייגבלו בכרטיס סימפולס איטל פסקי טולק הבור  
 2. בתלגלים בתחום חומרת פסקי טולק איטל פסקי טולק הבור  
 ולהפעלת החאורה באמצעות תא פסקי

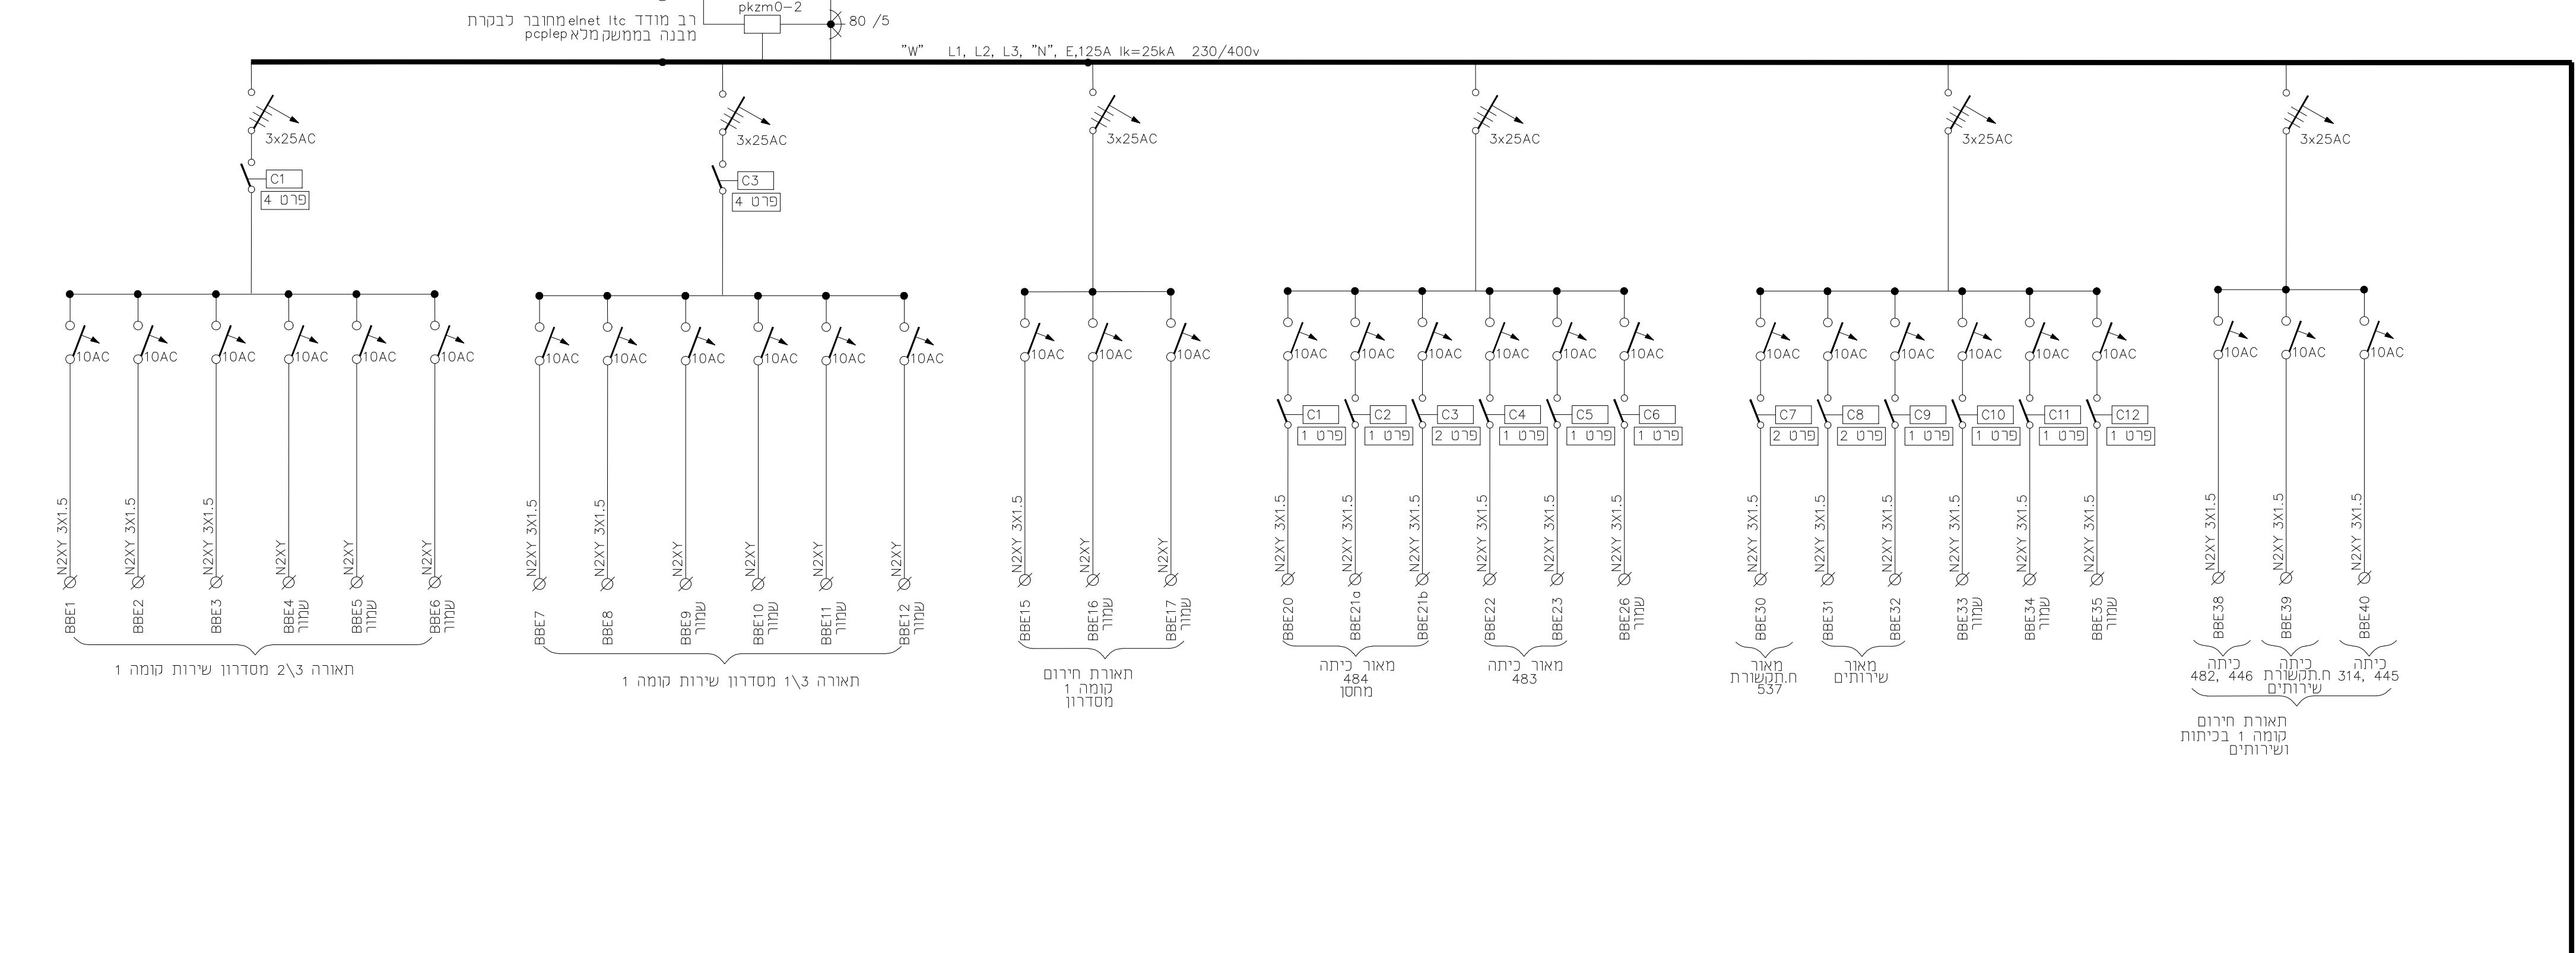

1. עי יעדו הוחזק לוחות מפעל עם תו-תעל על ייגיינו לוחות  
 והנחת ייגיינו כפי מ"י 6439 על כל תעליו תחן ייגיינו יישמשו ע"ה גיחת  
 2. בהתאמה אורח הוחזק ומוג האבדידים לפני ביוצע, לאישור  
 3. כל המאדים יימדודו - 10 מ"ה לפחות כפי 898 ע"ה וע"ה 747-יע והמאדים  
 תחנן פמאיים 25kA לפחות כפי 947-יע - ראה בגוף התוכנית.  
 4. בלוחות יבוצע גילוי אש ע"י 2 גלאים אופטיים בהתאמה יותקן את הוחזק  
 5. יש למעט דחננו רחום יאפשרו כל החשמל בבניין  
 6. יש להחזיק שטח עם... עם הוחזק מספר החתונה.  
 7. יש להחזיק בכל הוחזק וחתך בכל הפיטור.  
 8. כל כבלי חסוי אש כפי חסוי אש בחתך הורש ונכל פיטור 25-12-חסוי אש  
 9. הפיטור שבתוכו כל חסוי אש חסוי אש 90-יע ונכל כבלי  
 10. כל הוחזק בלוחות יהיה ממוצעת חסוי-חיסוי-אש או עשירי אלקטרוני או חסוי.  
 11. בלוחות מעל גלאה הוחזק יותקן הפיטור חתום בעת אש בוחזק  
 12. רדגת אסמכות IP30  
 13. והוחזק הליני הינם כלליות לכל הוחזק עם אש אינו חופיעות בפורוש בסמכות.

# לוח חשמל שדה אל פסק קומתי אזור דרומי BBU

# לוח חשמל שדה בלתי חיוני קומת 2 לוח קומתי אזור דרומי BBR

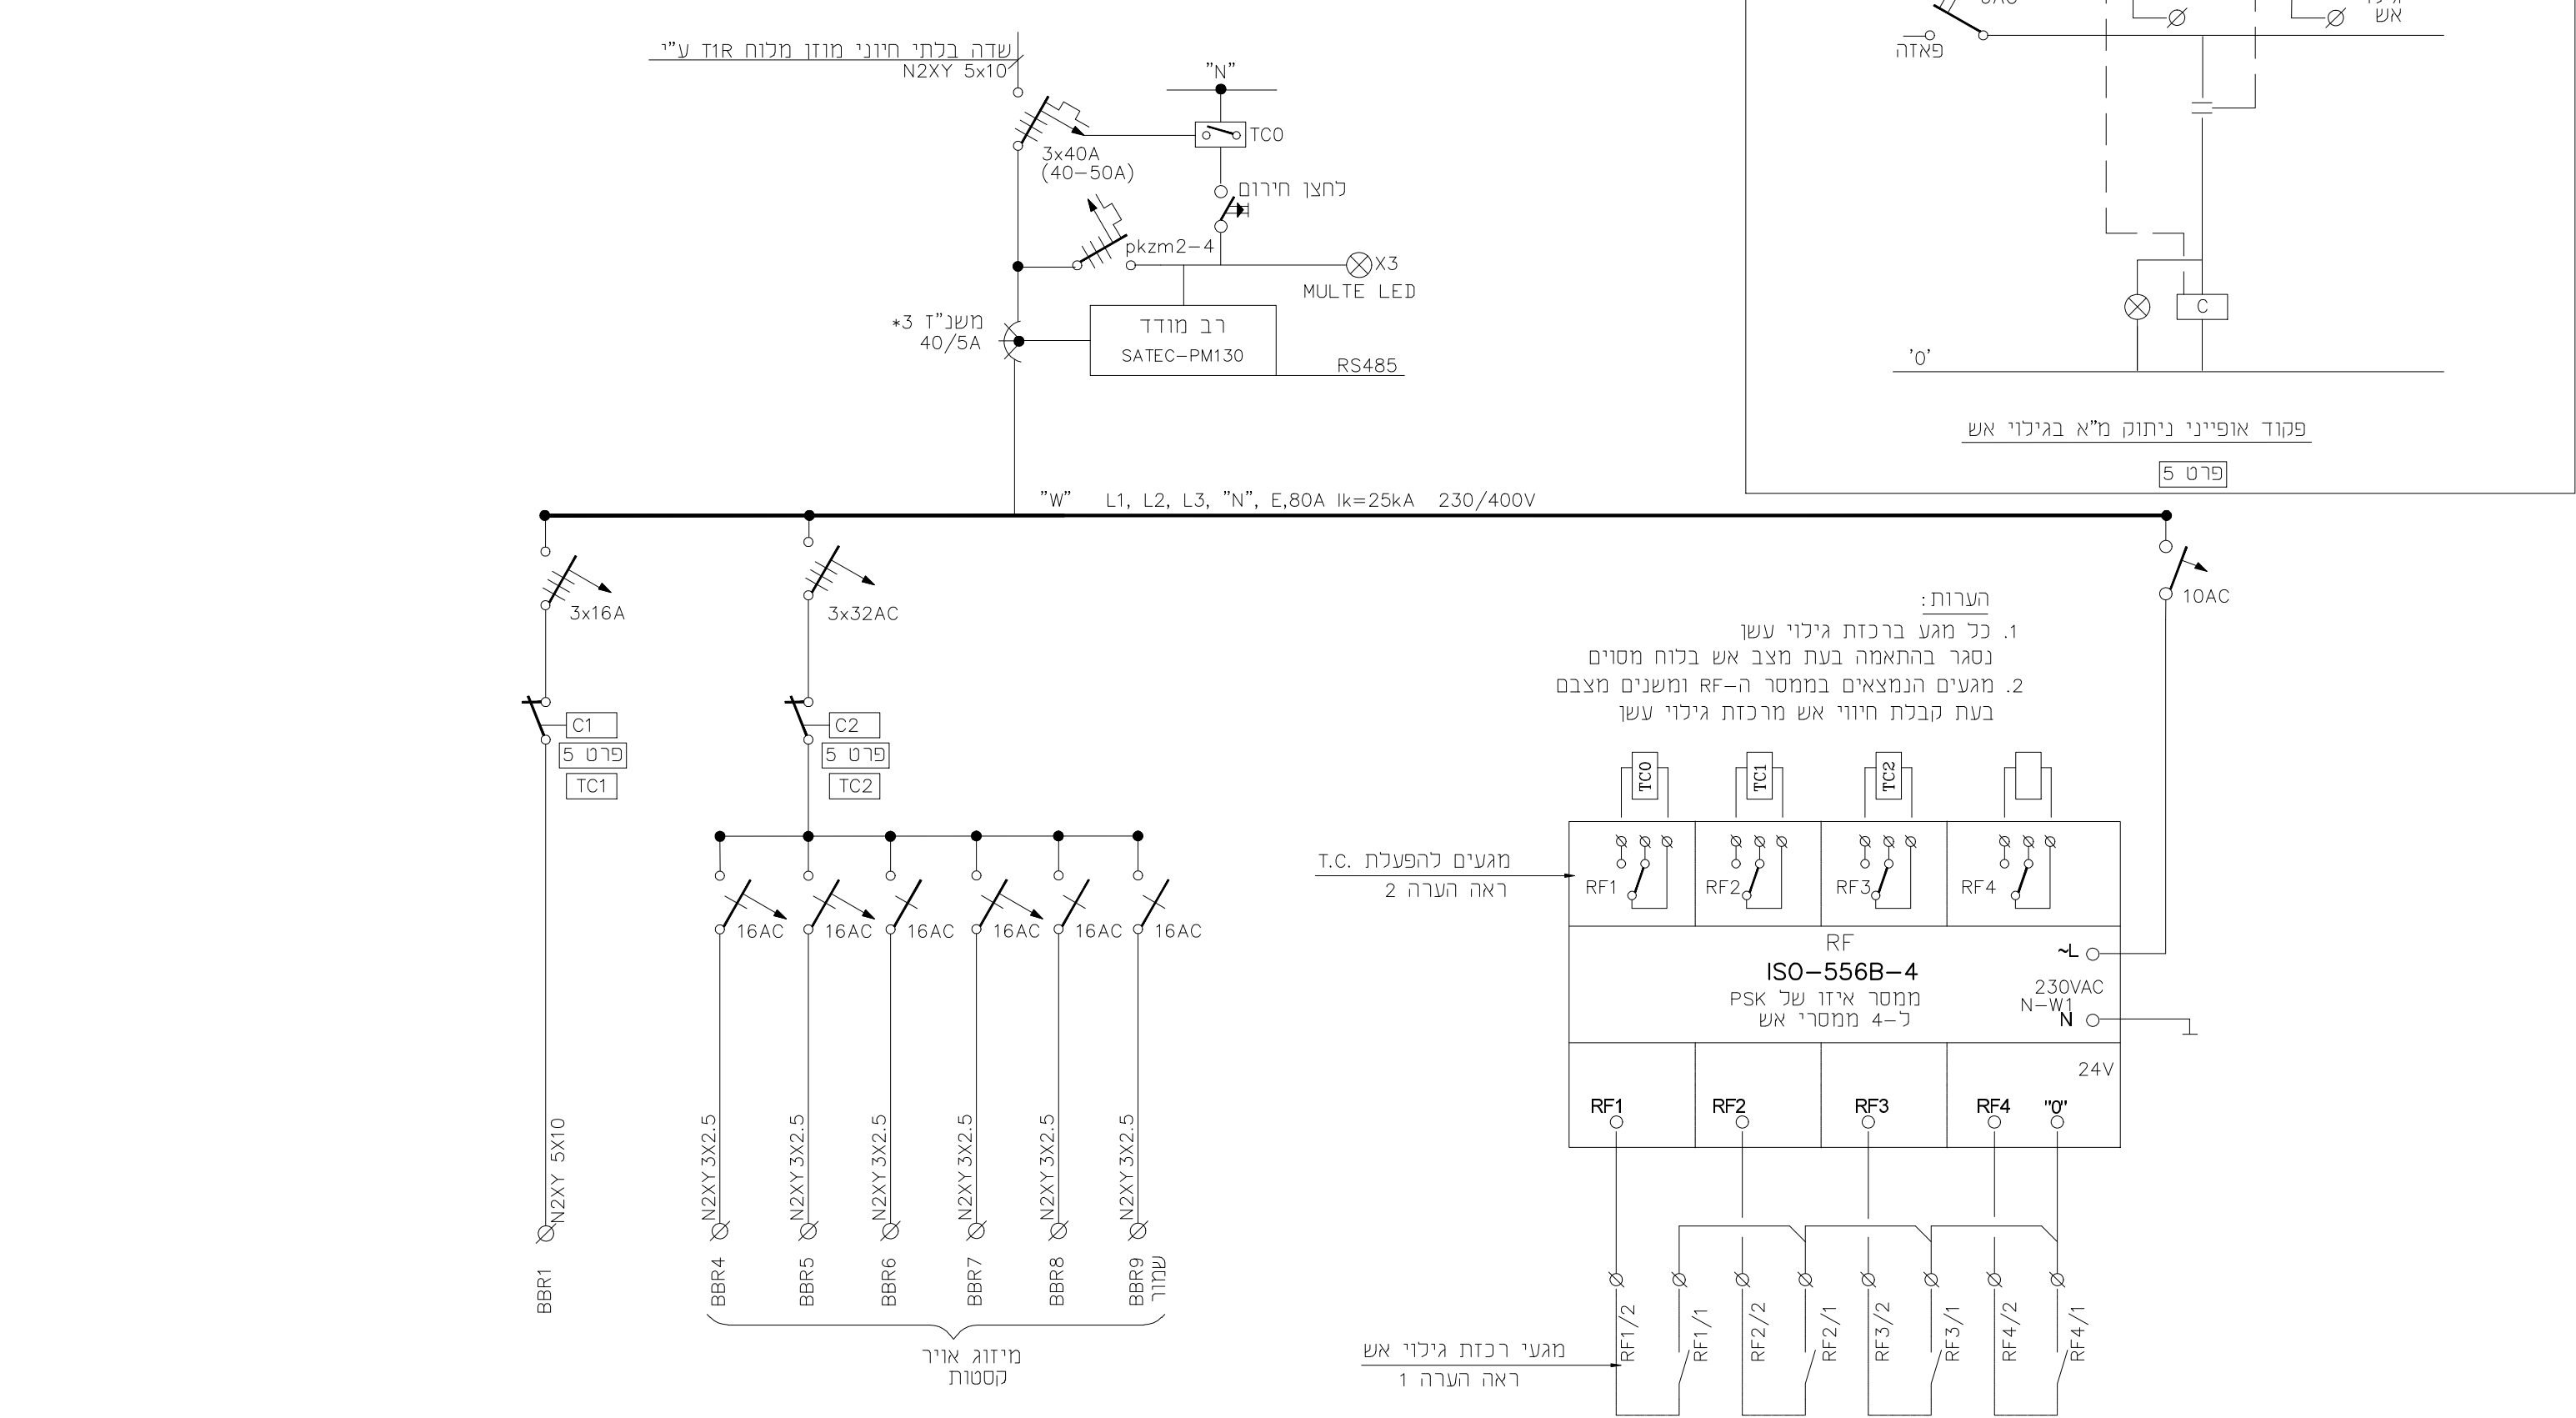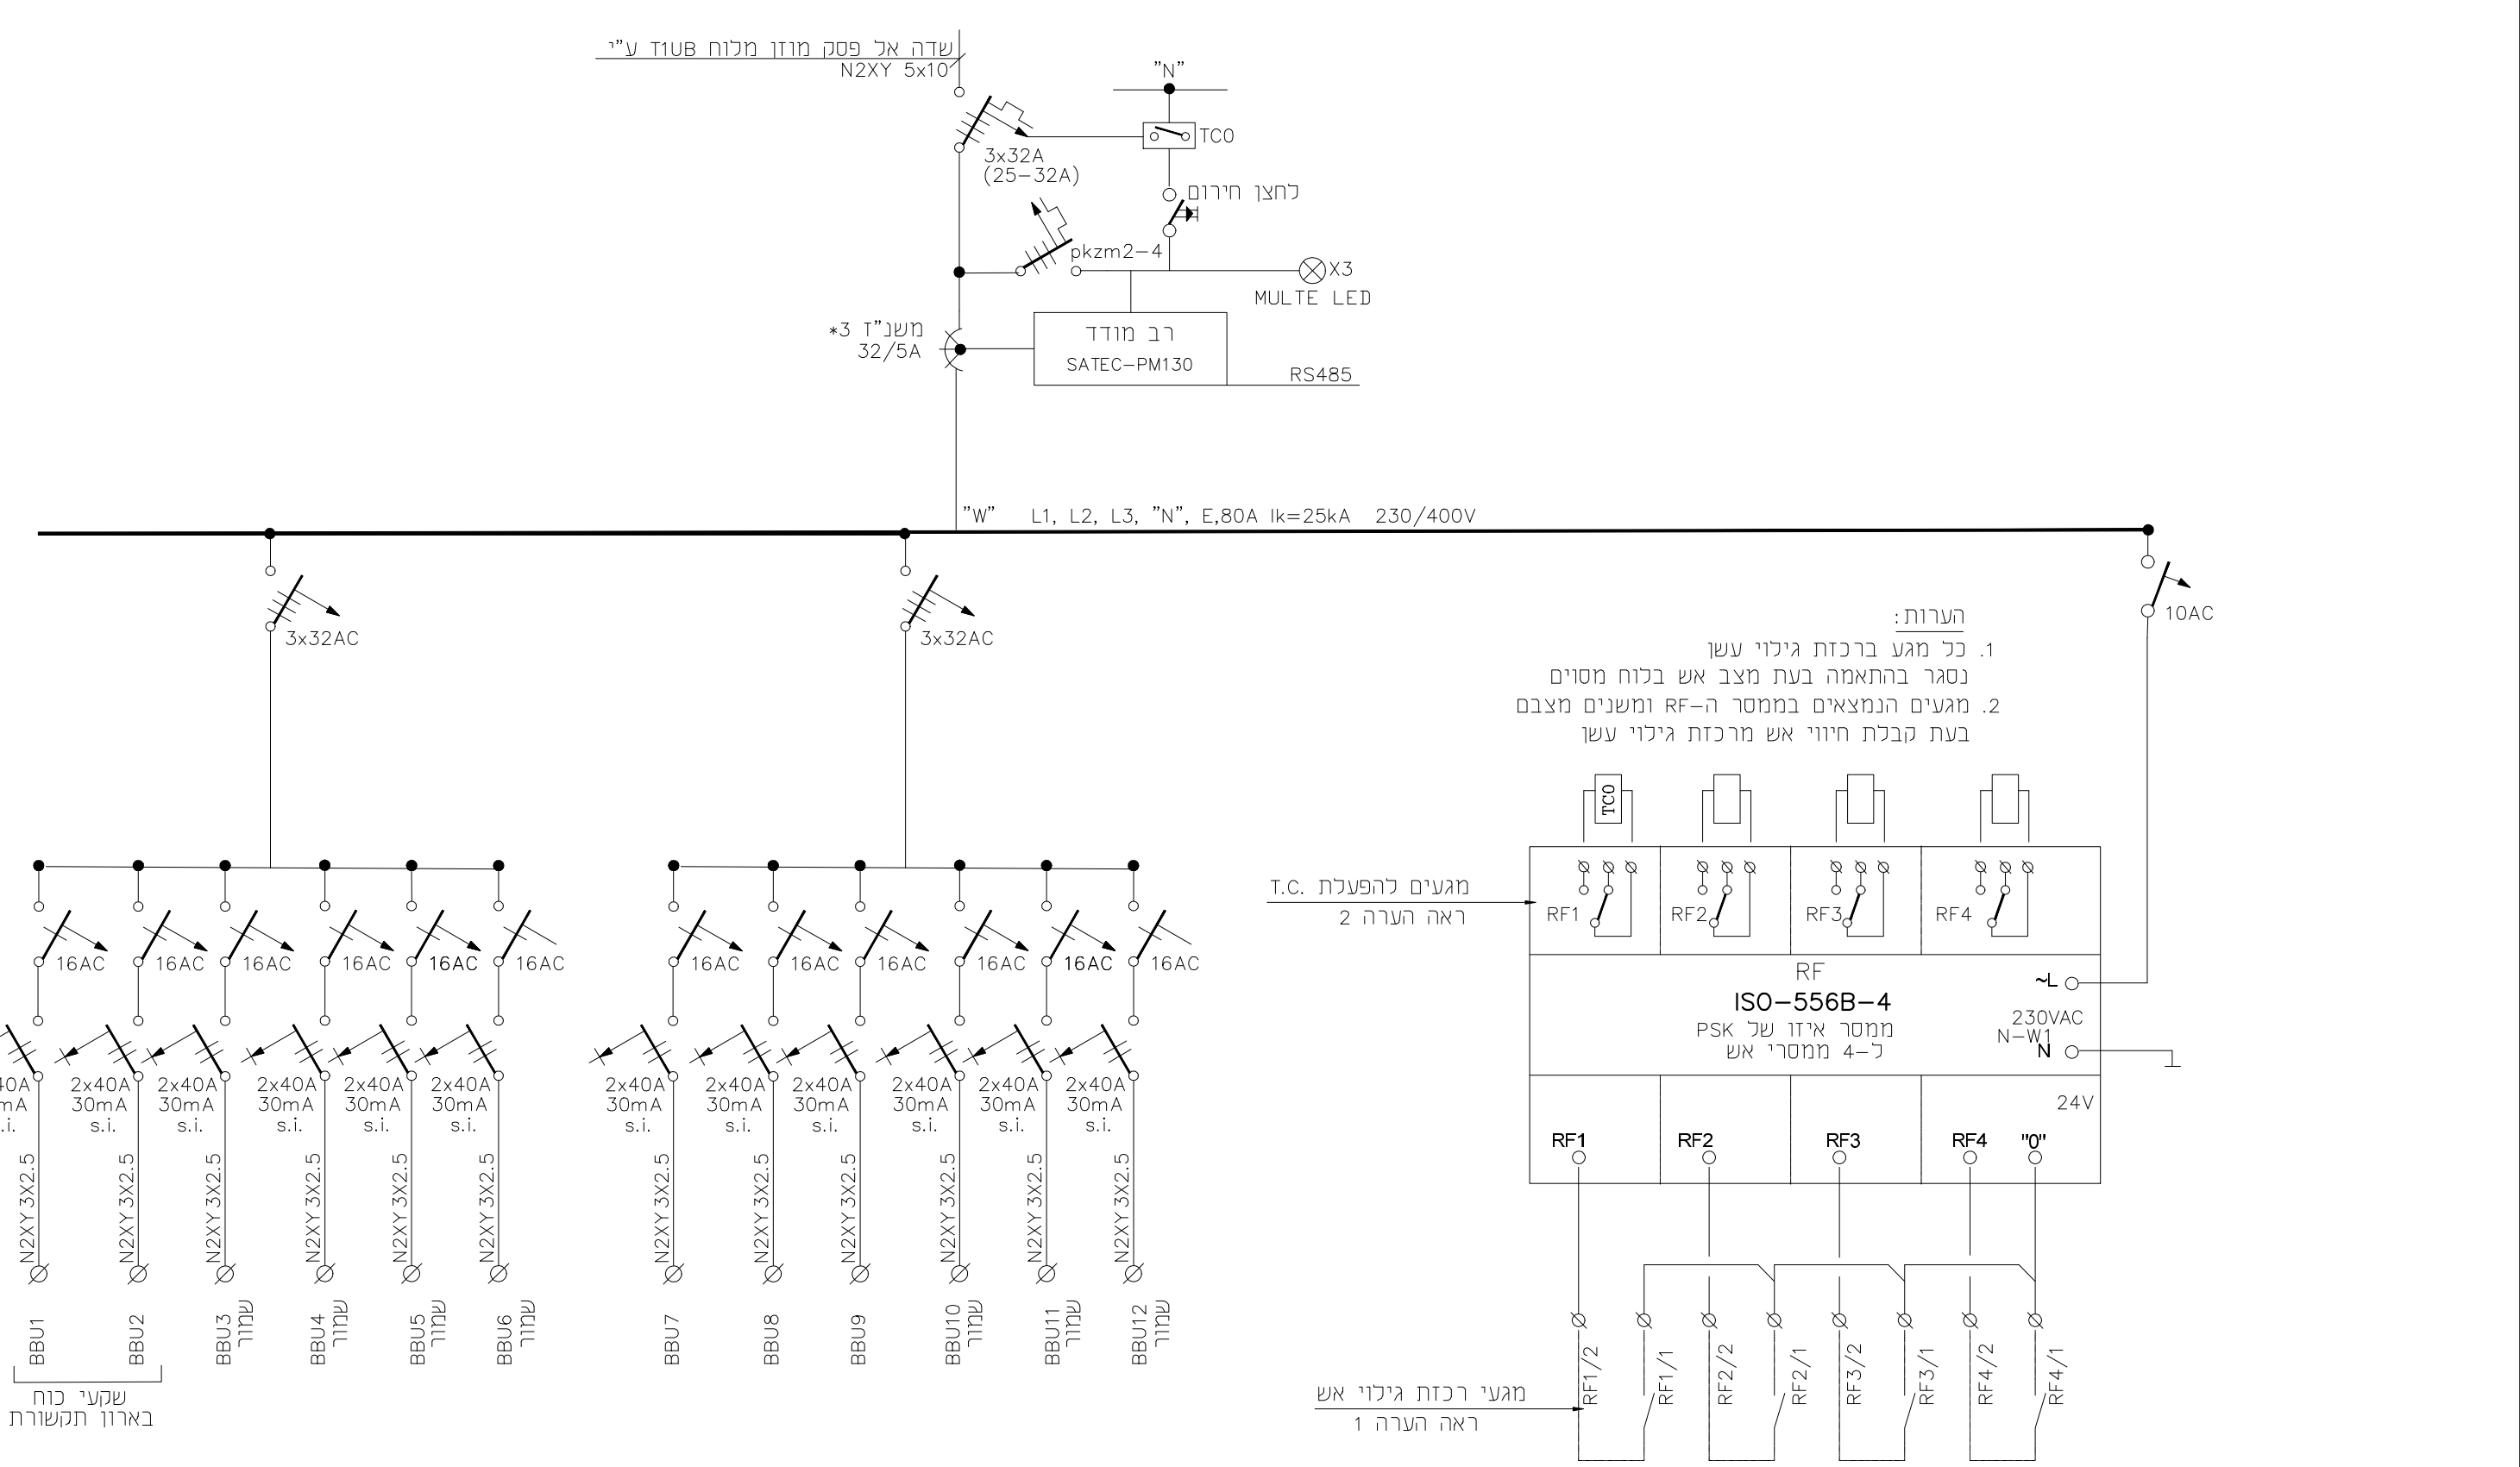

מחיר	חומרים	תאריך
10.12.2019	1:50	תאריך
3/8967/00	תאריך	תאריך
L10	תאריך	תאריך
8967-ele-panel.dwg	תאריך	תאריך

מחיר	חומרים	תאריך
10.12.2019	1:50	תאריך
3/8967/00	תאריך	תאריך
L10	תאריך	תאריך
8967-ele-panel.dwg	תאריך	תאריך

**טיקטון תכנון חשמל (2003) בע"מ**  
 בתחום - רח"ב רמת השרון, מ"מ המדע בניין הפנינה בניסא א' 1111  
 טל: 08-9463905, 08-9310500  
 במשרד: דודאר, נס ציונה-ת"ד, 4033 מיינרד 70400  
 E-mail: Tiketon@tiketon.co.il