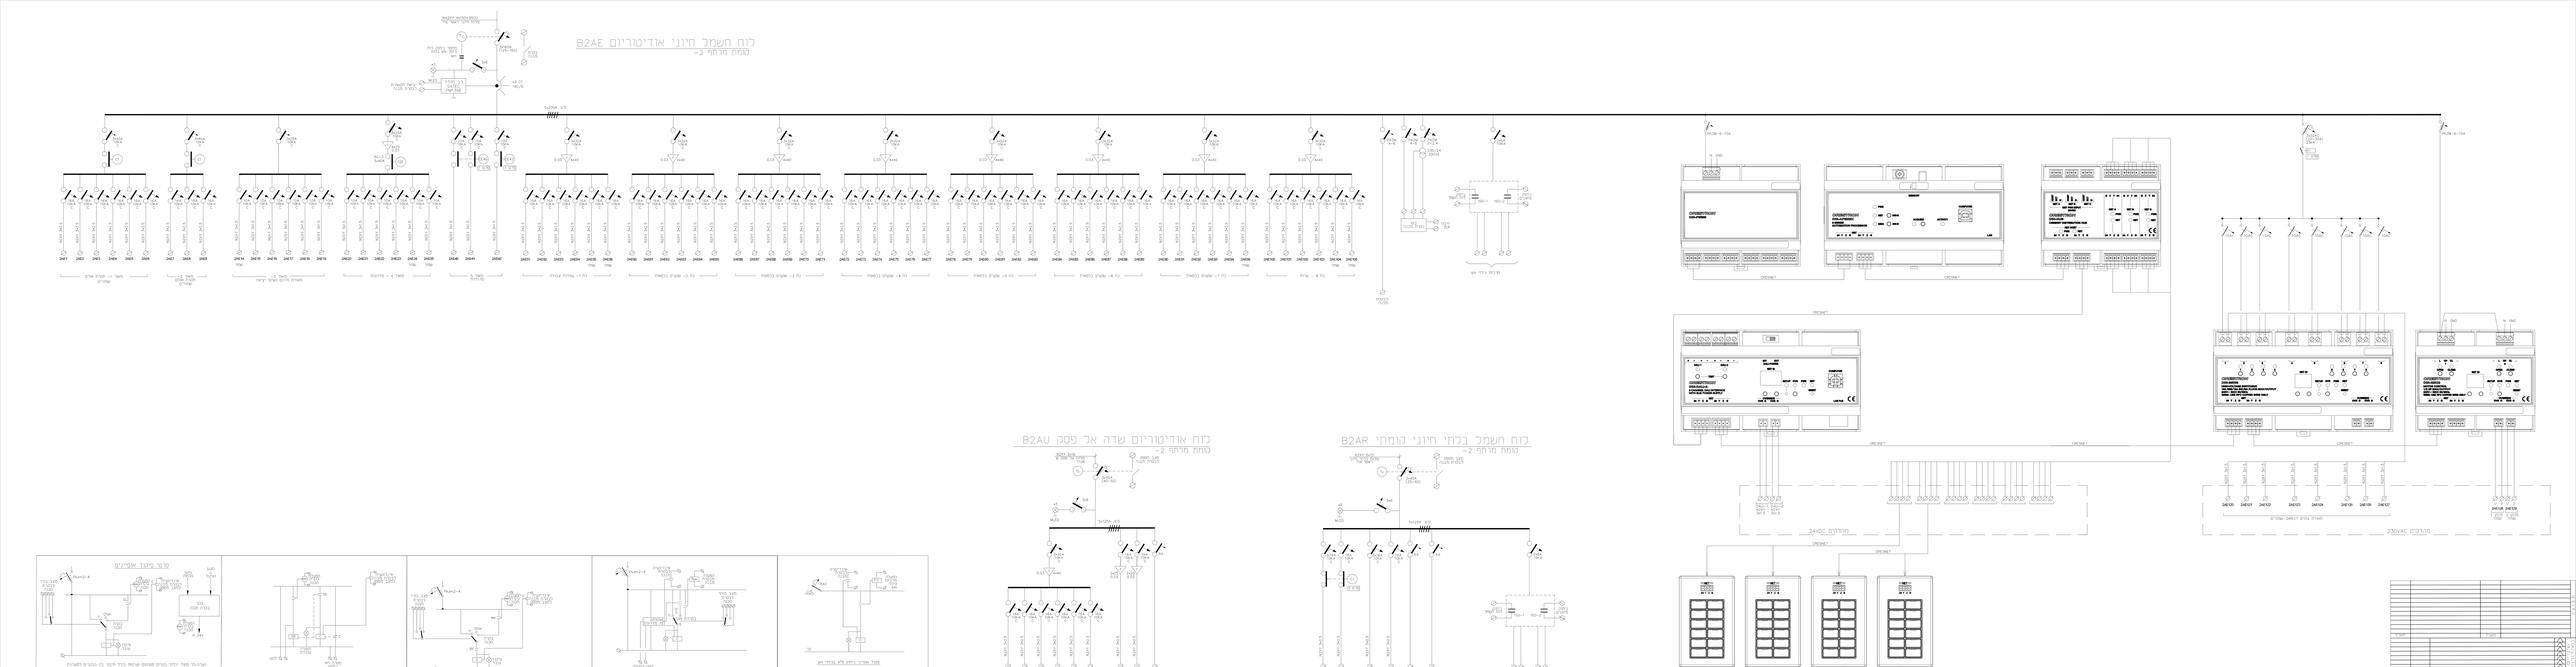

מהדורה	01.01.2020	המכללה האקדמית אשכלון	המכללה
מס' שרטוט	3/8967/06	מבנה מדע וטכנולוגיה המכללה האקדמית אשכלון	הנדסה
מס' תוכנית כללית			
מס' תוכנית חשמל			
מס' תת-תוכנית			
מס' תת-תת-תוכנית	L2	תיאור תוכנית חשמל נמוך (מרחף -2) B2AR, B2AE, B2AU	תאריכון

טיקטין תכנון חשמל (2003) בע"מ

מבנים - רח' הרצוג 8 פ.ת. 49170 טל' 03-9200200 פקס' 03-9200201
אבי הברר נתנאל יהודה מהנדס בכיר רישיון מס' 35000
מיכאל אלבוים מהנדס בכיר רישיון מס' 35000
אבי הברר נתנאל יהודה מהנדס אחראי-AB אבי הברר אלבוים ל אין מהי:
מיכאל אלבוים מהנדס בכיר רישיון מס' 35000