




	כוח בכתי חיוני	ר
	כוח בכתי חיוני	E
	כוח אל פסק A	UA
	כוח אל פסק B	UB
	כוח חירום	
	כוח ע"י אחריסן/אינסטרוקטור, קבלו מ"א, מעליות וכ"ל) - צבע בהתאם ליישור	
	מונה פרטי	
	מונה חברת חשמל	
	כוח מתח גבוה	

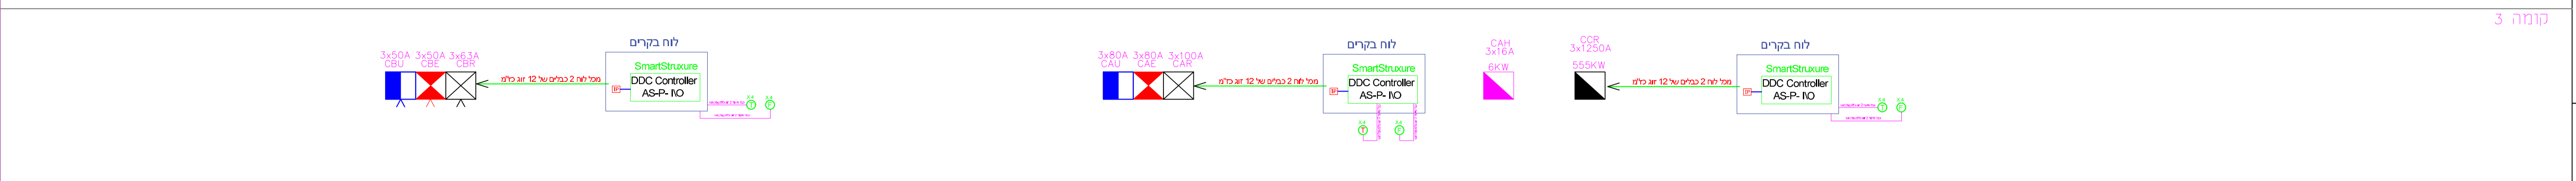


קומה 3

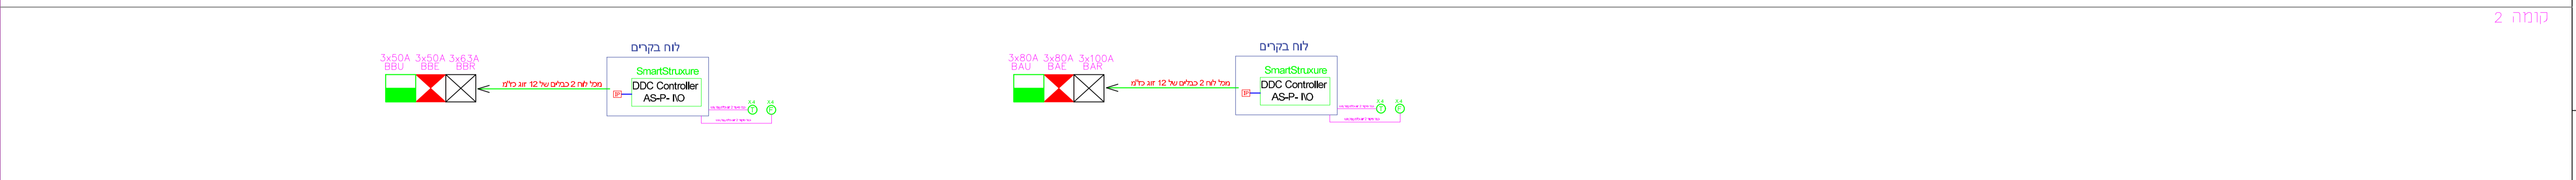


קומה 2

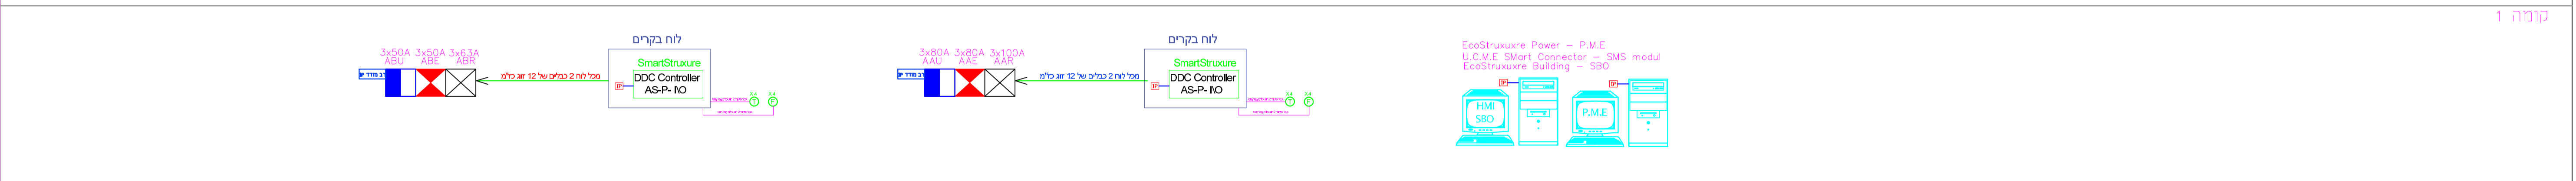

קומה 1

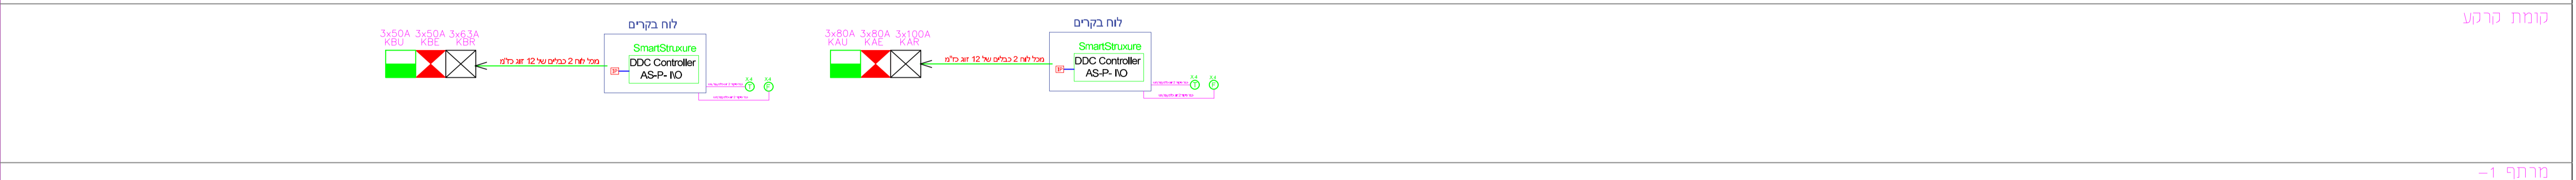

קומה 1

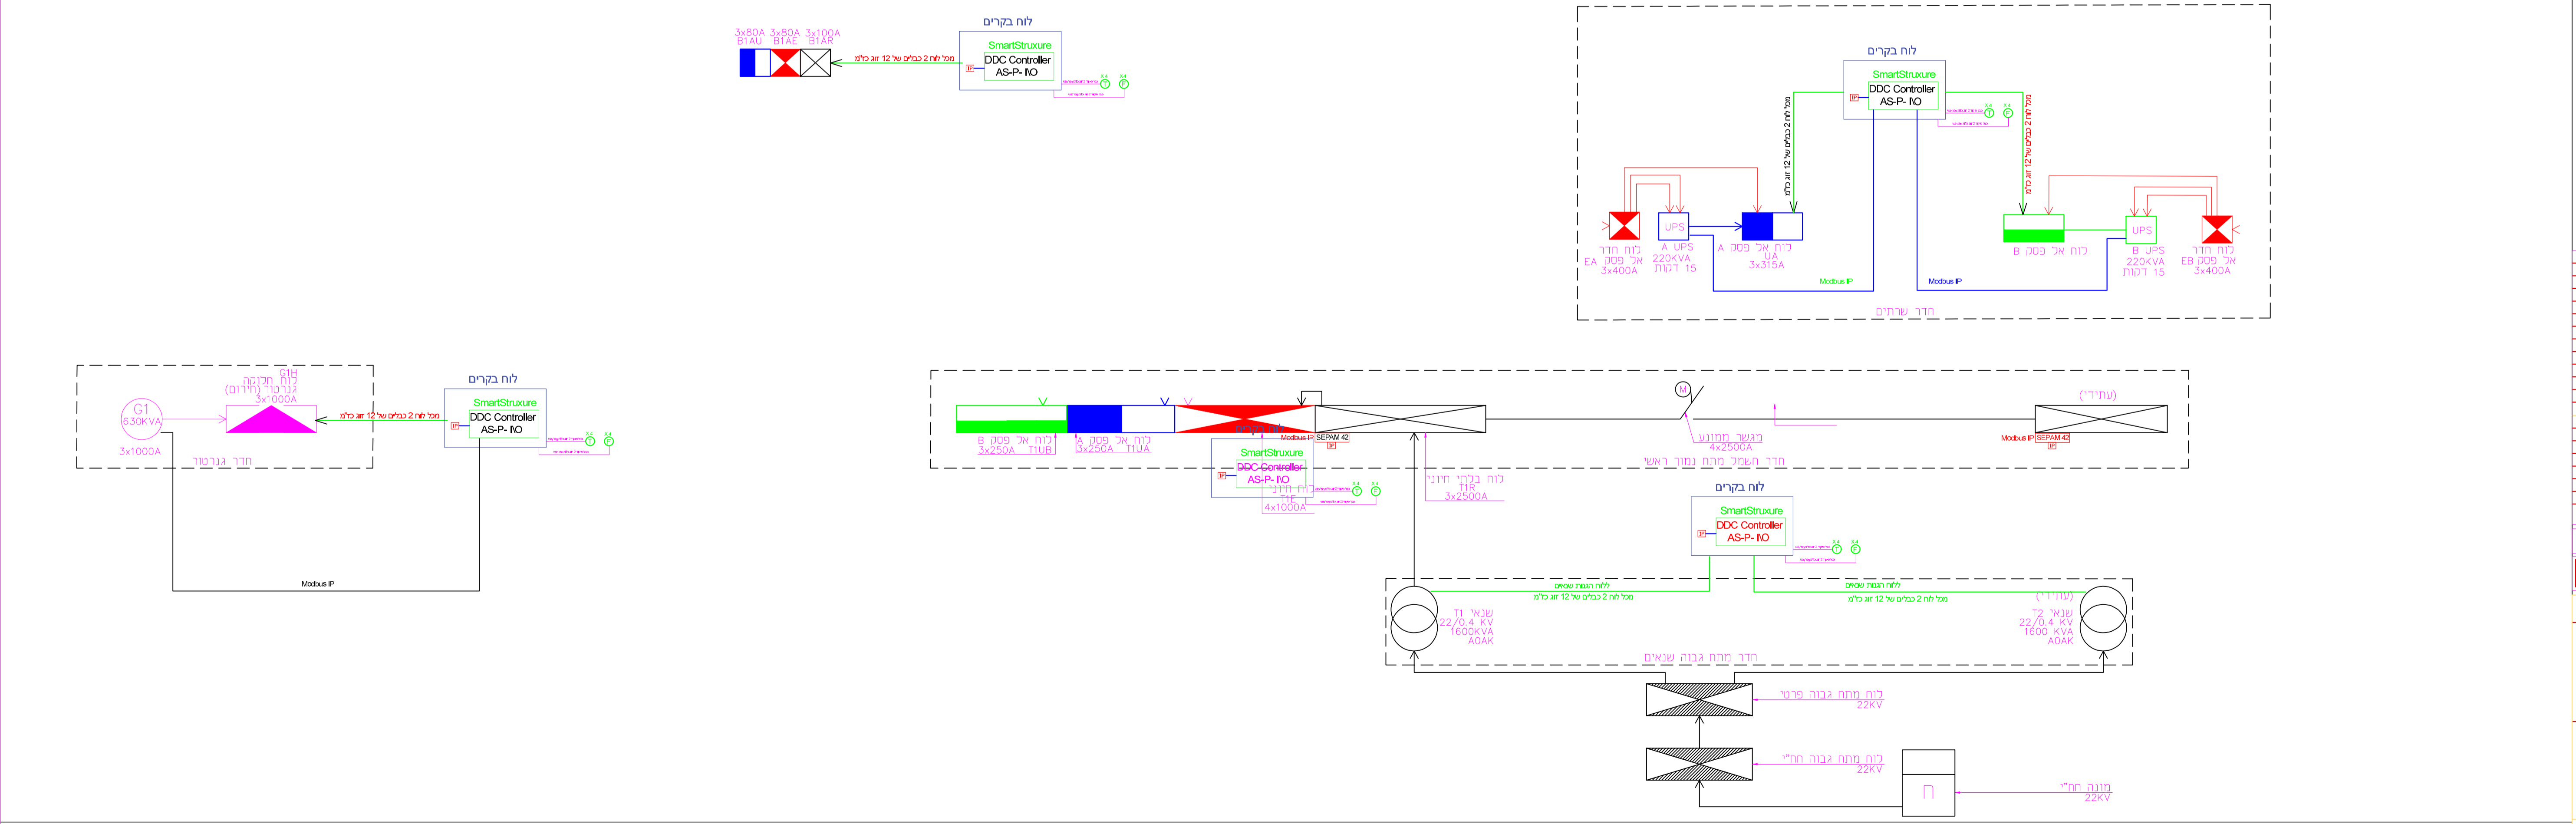

מרתף 1-1

מחזור מ"ס?			
תאריך	תאריך	חתימה	תאריך
<input type="radio"/>	<input checked="" type="radio"/>	<input type="radio"/>	<input type="radio"/>
תעיון	כתיבה	אישור	כתיבה
תאריך: 12.09.19			
מחלק: מחלק הפרויקט			
מחלק: יובל סימון			
עוד: ד"ר ארז			
מחלק: מחלק סימון נתונות			
מחלק: ח"ר משנה			
שרטוט: צ"ח משנה			
שם קובץ: SCHEMA BMS			
מ"ס ספריות: 3/8967/00			
מחלק: המחלקה האקדמית אשקלון			
מחלק: המחלקה האקדמית אשקלון			



מרתף 2-2

טיקטין תכנון חשמל (2003) בע"מ

בחובות - רח' ברגמן 2, קרית המדע (בניו הפנינה בניסא א' 101)
 סל, 08-9463905 פקס, 08-9310500
 70400 מיקוד 4033 ת.ד. 03-7400
 E-mail: TIKTIN@TIKTIN.CO.IL

שם קבץ: SCHEMA BMS
 תוכן: תוכנית הינו רכישת של החתכ"ן "טיקטין תכנון חשמל (2003) בע"מ" וכל התכולות בתוכנית הינה של החתכ"ן וכל מה שנכלל בו לא יאכלץ שימוש בפרט או במקביל קובץ זה משום הרשאה לכל מ"א דרו. כעשות שימוש כשהו בתוכנית זו כלא רשות מפורשת ובכתיב של חתכ"ן החשמל.

K:\Ashkelon\8967-Michla\8967-schema BMS.dwg -- 27/Feb/2020