

**מקרא:**

ארון חשמל



ארון תקשורת





תעלת חשמל (סוג גודל ומפלים התעלה בהתאם למצוץ בתוכנית)



תעלת תקשורת פח מחוץ (סוג גודל ומפלים התעלה בהתאם למצוץ בתוכנית)



תעלת פח סגורה לכבלי חירום (סוג גודל ומפלים התעלה בהתאם למצוץ בתוכנית) לפי תקן לחסן אש כולל כל רכיבי ההתקנה

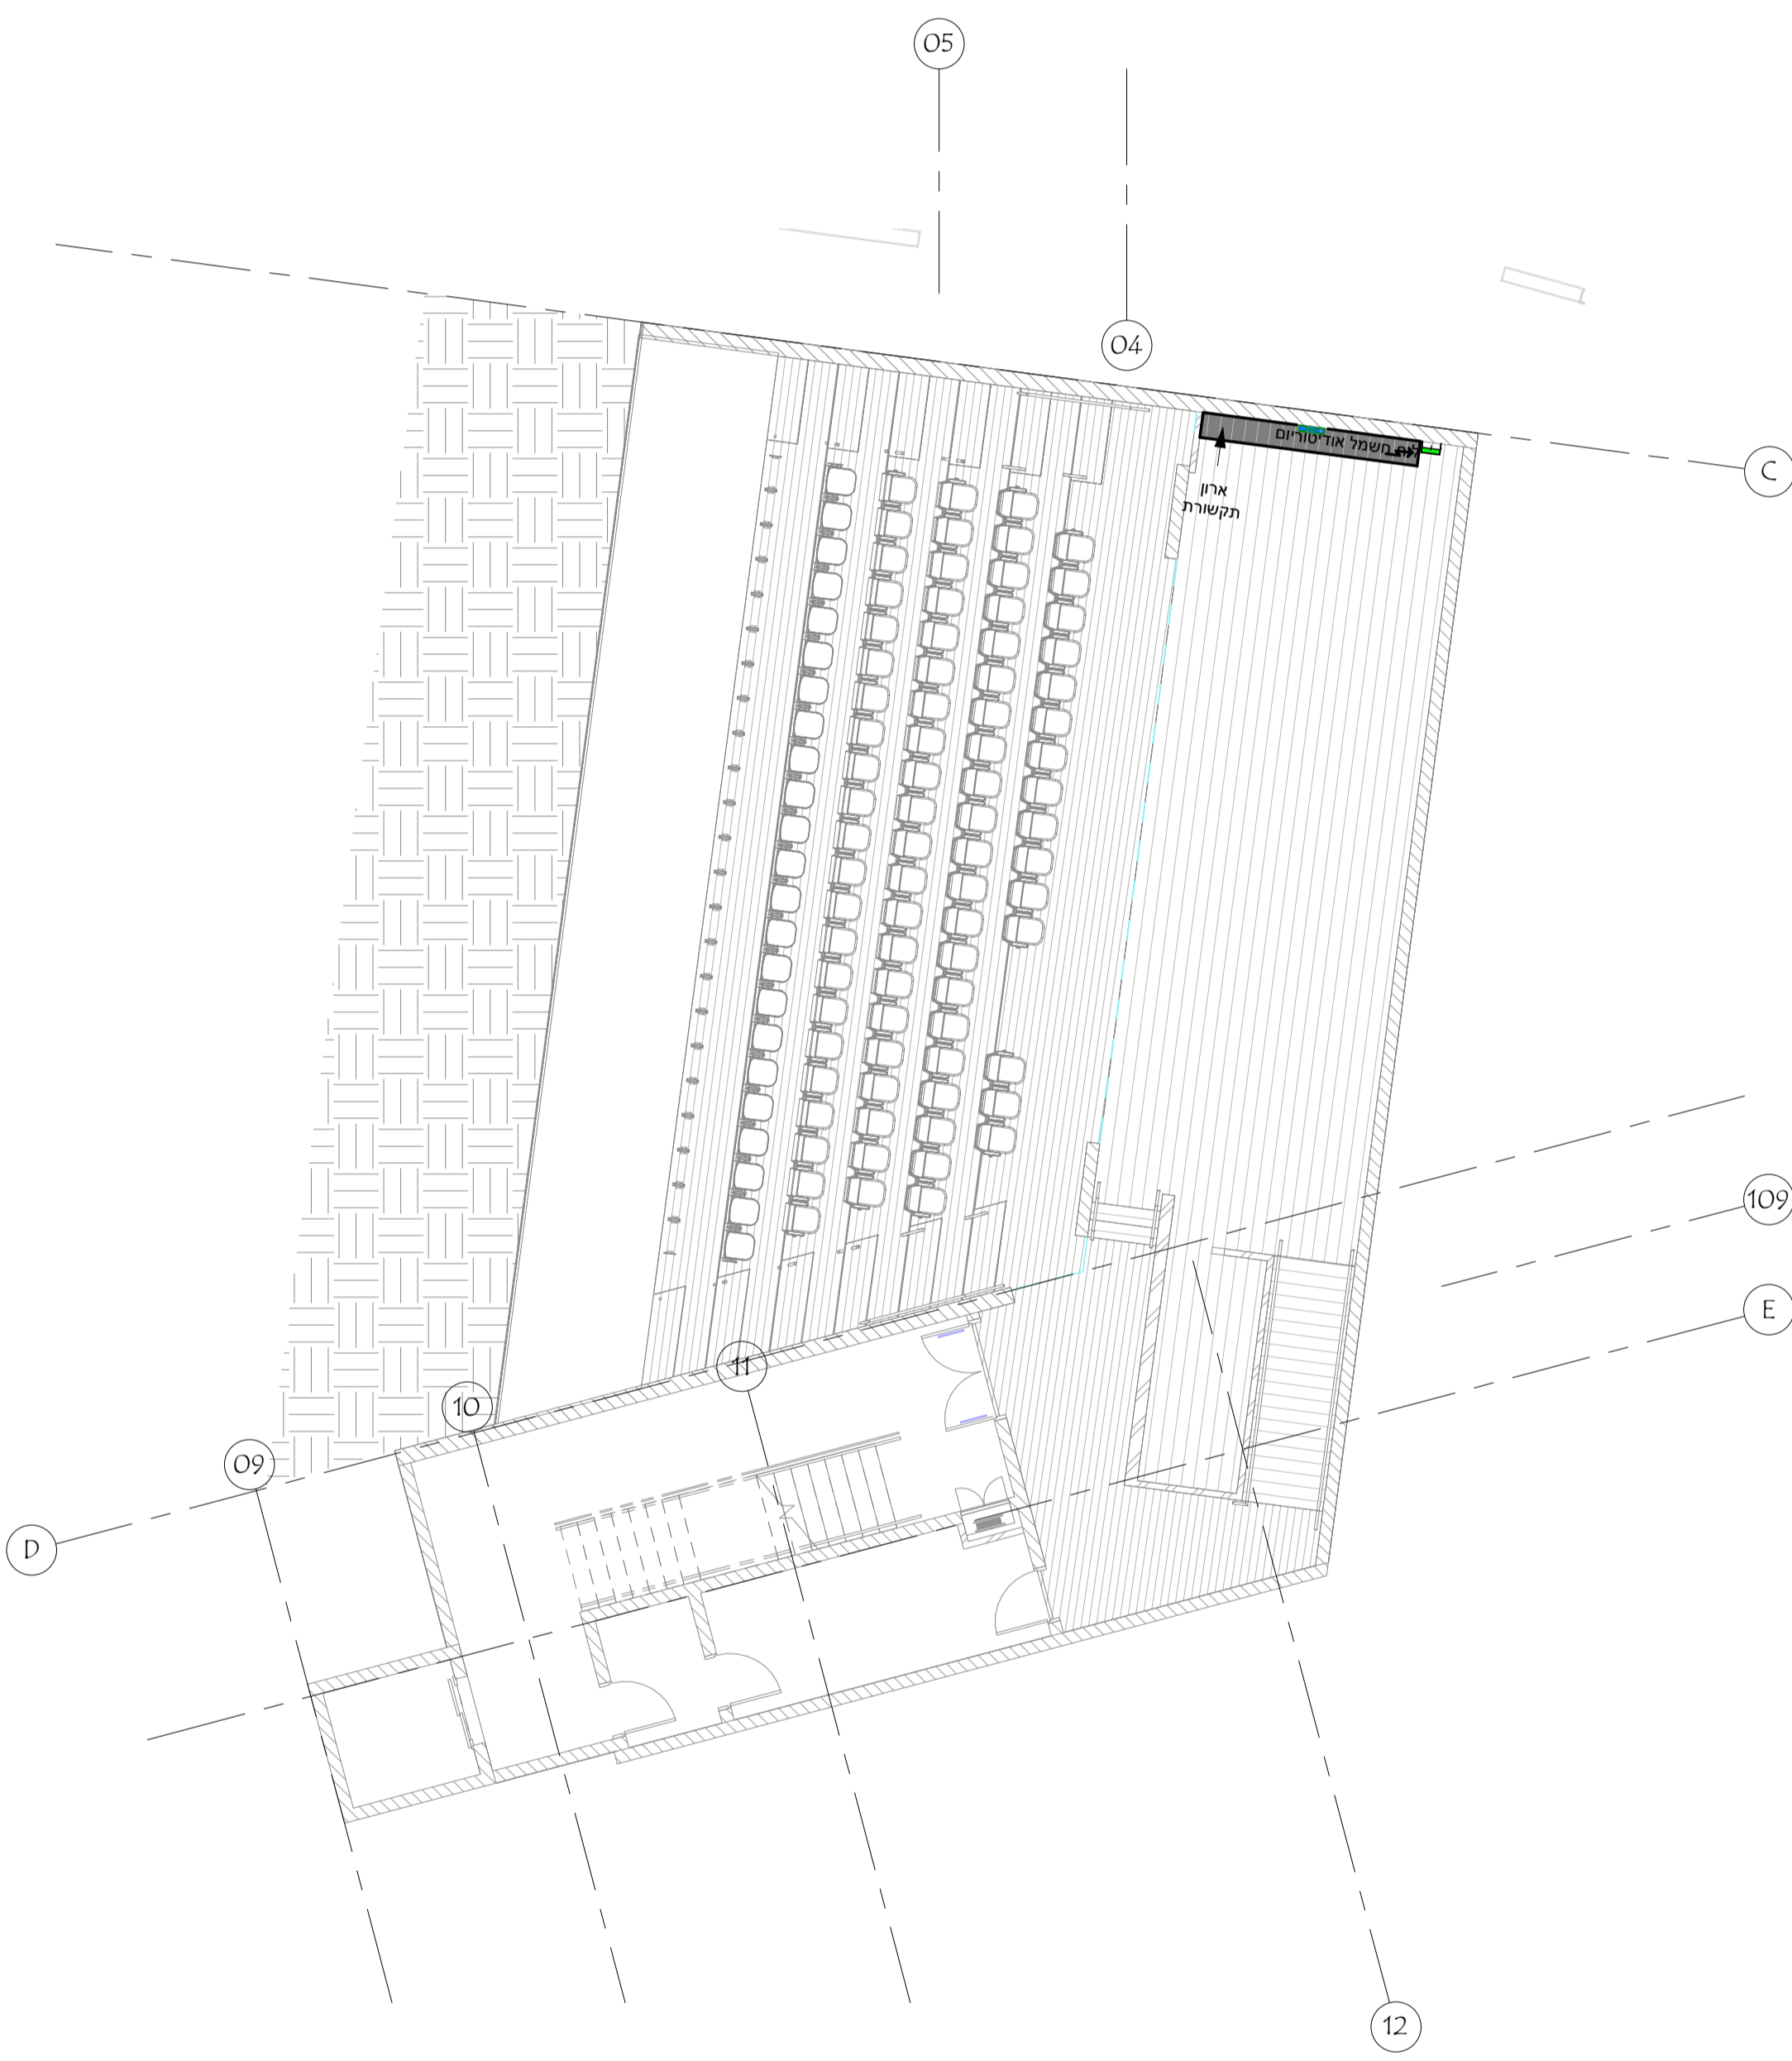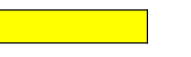


<b>מספרי החמה ח"מ:</b>	<b>מספרי תצפית בוק:</b>
------------------------	-------------------------

מספר מהדורה	תאריך	תפוצה

מספר מהדורה	תאריך	מהות השינוי

מספר מהדורה ח"מ:	0
לעיון	<input type="radio"/>
לאישור	<input type="radio"/>
למכרז	<input checked="" type="radio"/>
לביצוע	<input type="radio"/>

תאריך:	08.03.20	המזמין:	המכללה האקדמית אשקלון
ק"מ:	1:100	העבודה:	מבנה מדע וטכנולוגיה
שרטוט:	חן	הגליון:	תכנית חשמל ותקשורת
מתאם הפרויקט:	צחי	BA6	קומה מרתף 2-
בדק ואישר:	מהנדס נתנאל טיקטין		

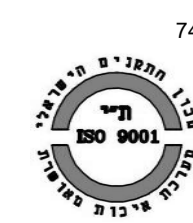

כתובת: רח' ברגמן 2, שארקי המדע (כניסה א), רחובות, מיקוד 7414001  
 טלפון: 08-9310500  
 פקס: 08-9463905  
 מייל: Office@Tiktin.com  
 Tiklin@Tiklin.com

