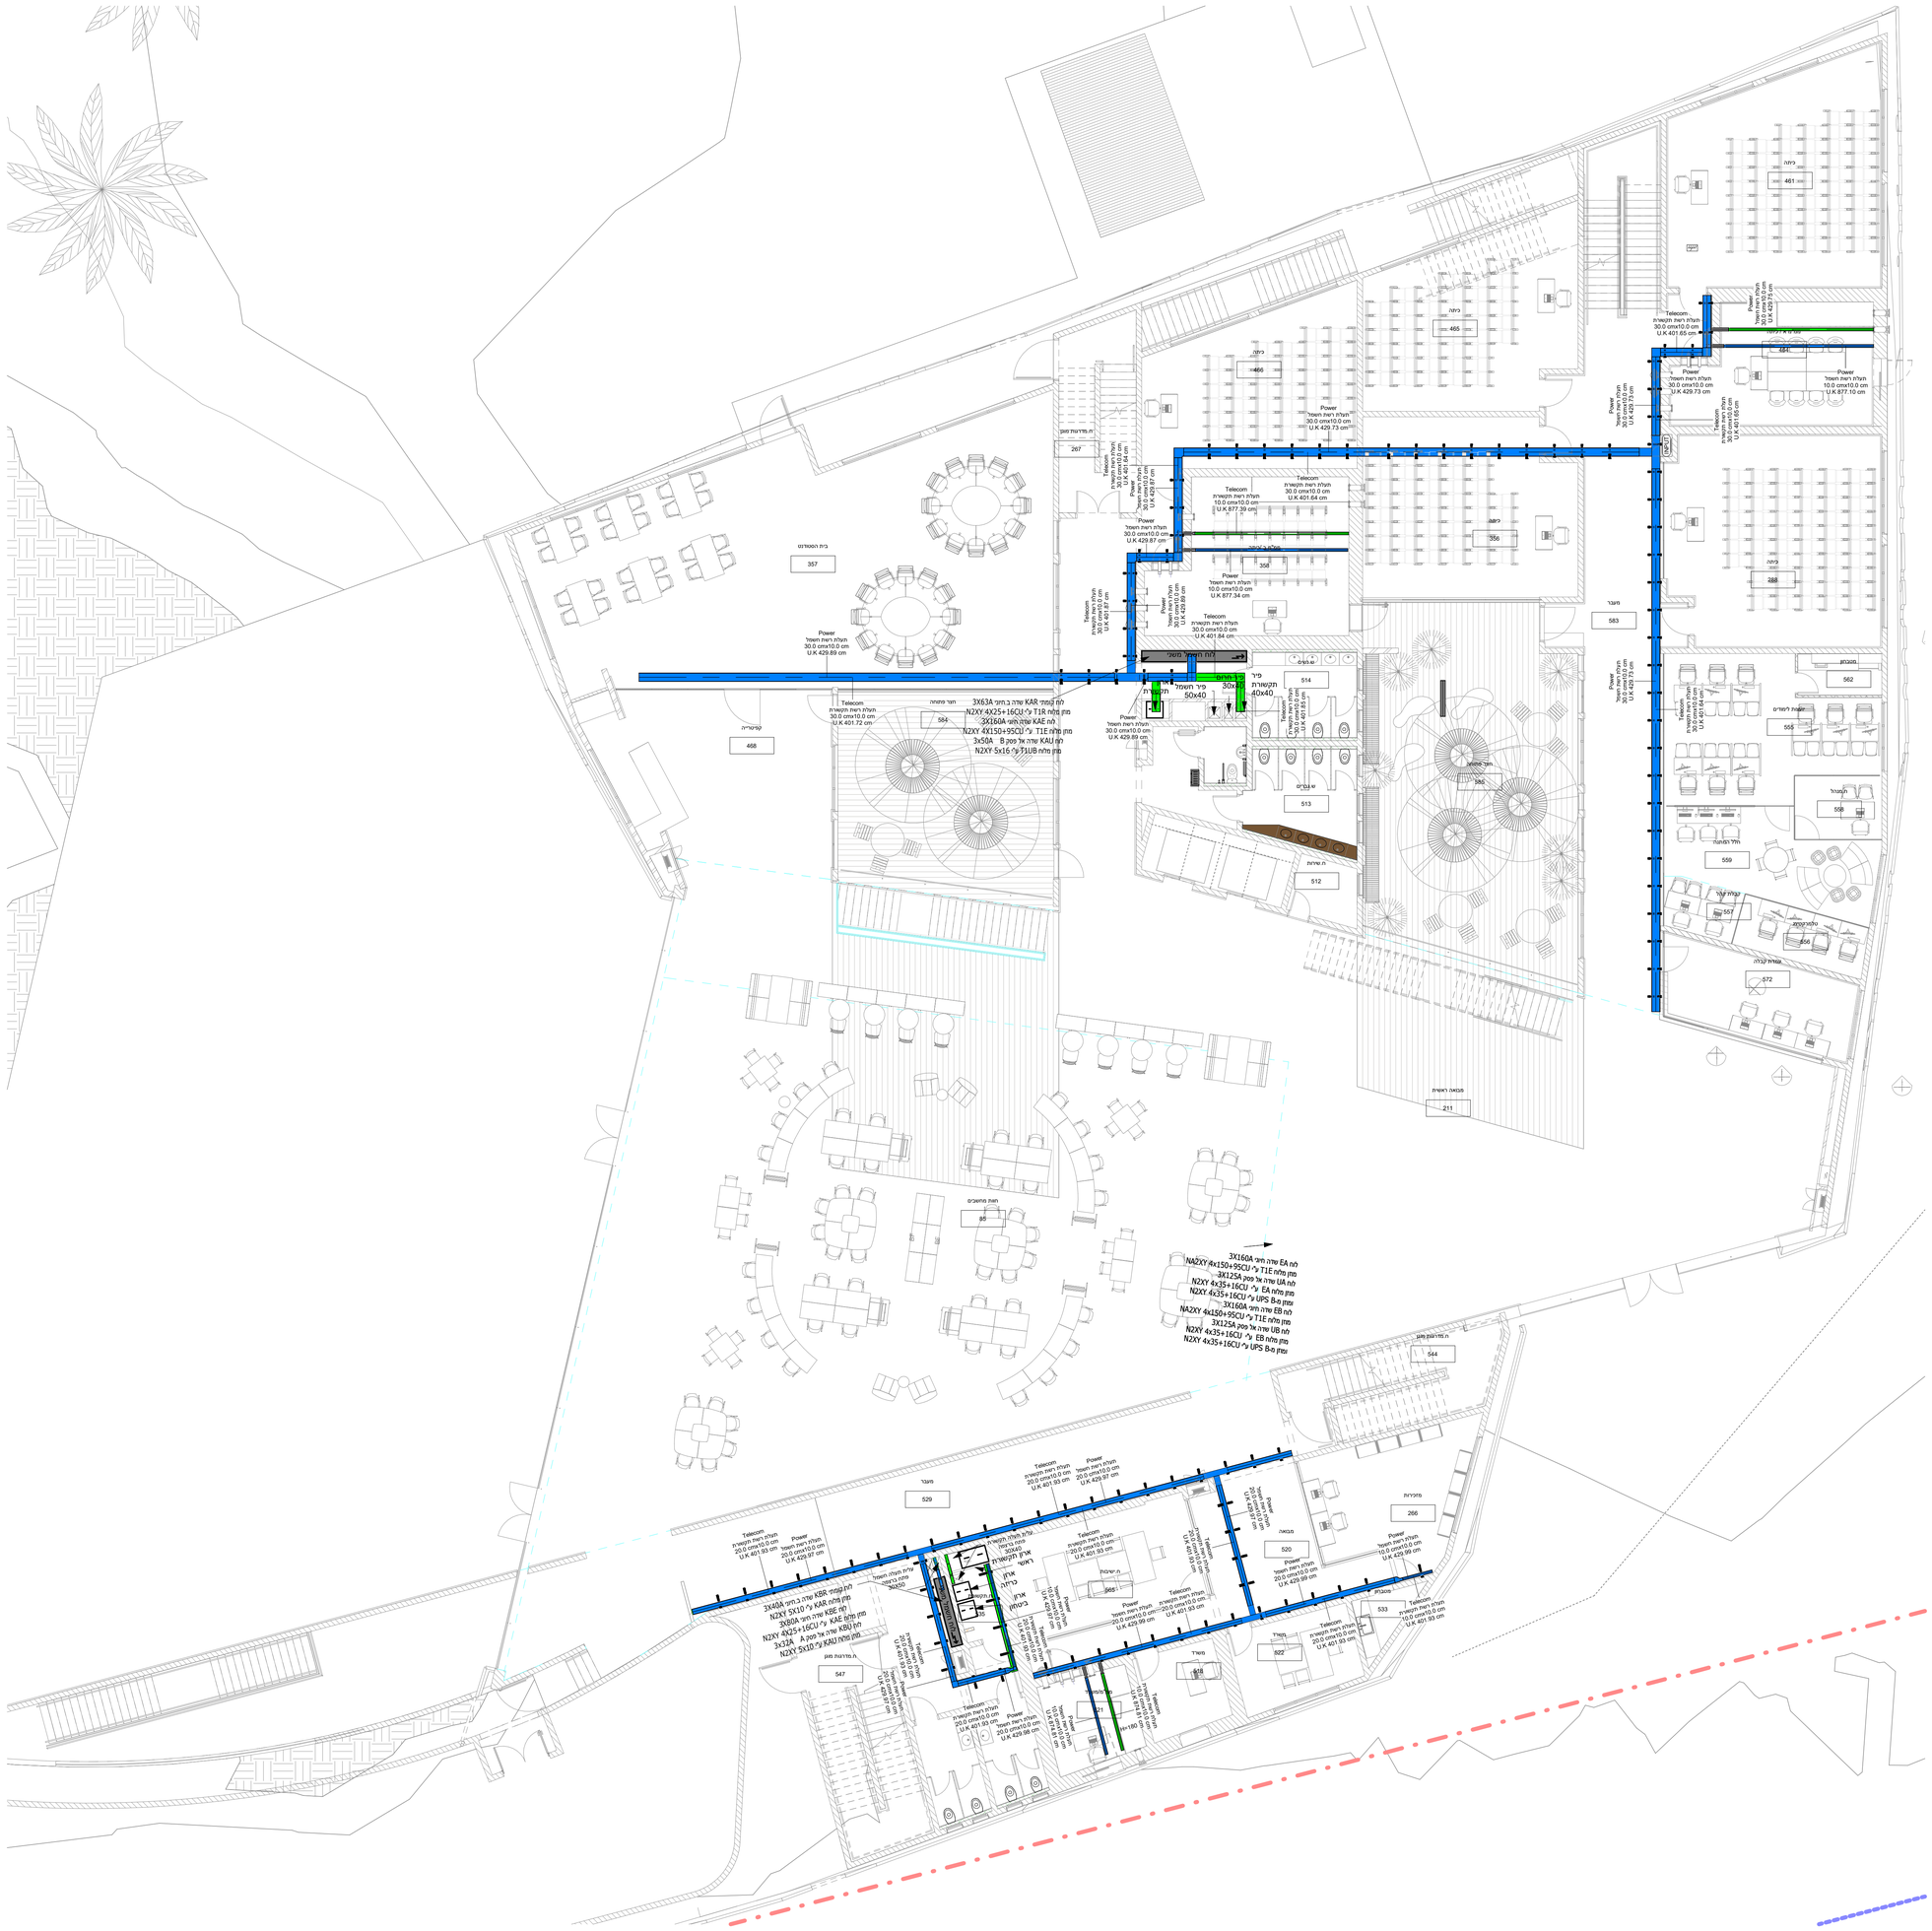
Power
תעלת רשת חשמל
30.0 cmx10.0 cm
U.K.429.73 cm
Telecom
תעלת רשת תקשורת
30.0 cmx10.0 cm
U.K.401.65 cm
Telecom
תעלת רשת תקשורת
30.0 cmx10.0 cm
U.K.401.84 cm
Power
תעלת רשת חשמל
10.0 cmx10.0 cm
U.K.877.34 cm
Telecom
תעלת רשת תקשורת
10.0 cmx10.0 cm
U.K.877.39 cm
Power
תעלת רשת חשמל
10.0 cmx10.0 cm
U.K.877.10 cm
Power
תעלת רשת חשמל
30.0 cmx10.0 cm
U.K.429.87 cm
Telecom
תעלת רשת תקשורת
30.0 cmx10.0 cm
U.K.401.87 cm
Power
תעלת רשת חשמל
30.0 cmx10.0 cm
U.K.429.89 cm
Telecom
תעלת רשת תקשורת
30.0 cmx10.0 cm
U.K.401.72 cm
Power
תעלת רשת חשמל
30.0 cmx10.0 cm
U.K.429.89 cm
Telecom
תעלת רשת תקשורת
20.0 cmx10.0 cm
U.K.401.93 cm
Power
תעלת רשת חשמל
20.0 cmx10.0 cm
U.K.429.97 cm
Power
תעלת רשת חשמל
20.0 cmx10.0 cm
U.K.429.99 cm
Telecom
תעלת רשת תקשורת
20.0 cmx10.0 cm
U.K.401.93 cm
Power
תעלת רשת חשמל
20.0 cmx10.0 cm
U.K.429.86 cm
Telecom
תעלת רשת תקשורת
10.0 cmx10.0 cm
U.K.401.64 cm
Power
תעלת רשת חשמל
10.0 cmx10.0 cm
U.K.429.99 cm
Telecom
תעלת רשת תקשורת
10.0 cmx10.0 cm
U.K.401.93 cm
Power
תעלת רשת חשמל
10.0 cmx10.0 cm
U.K.429.98