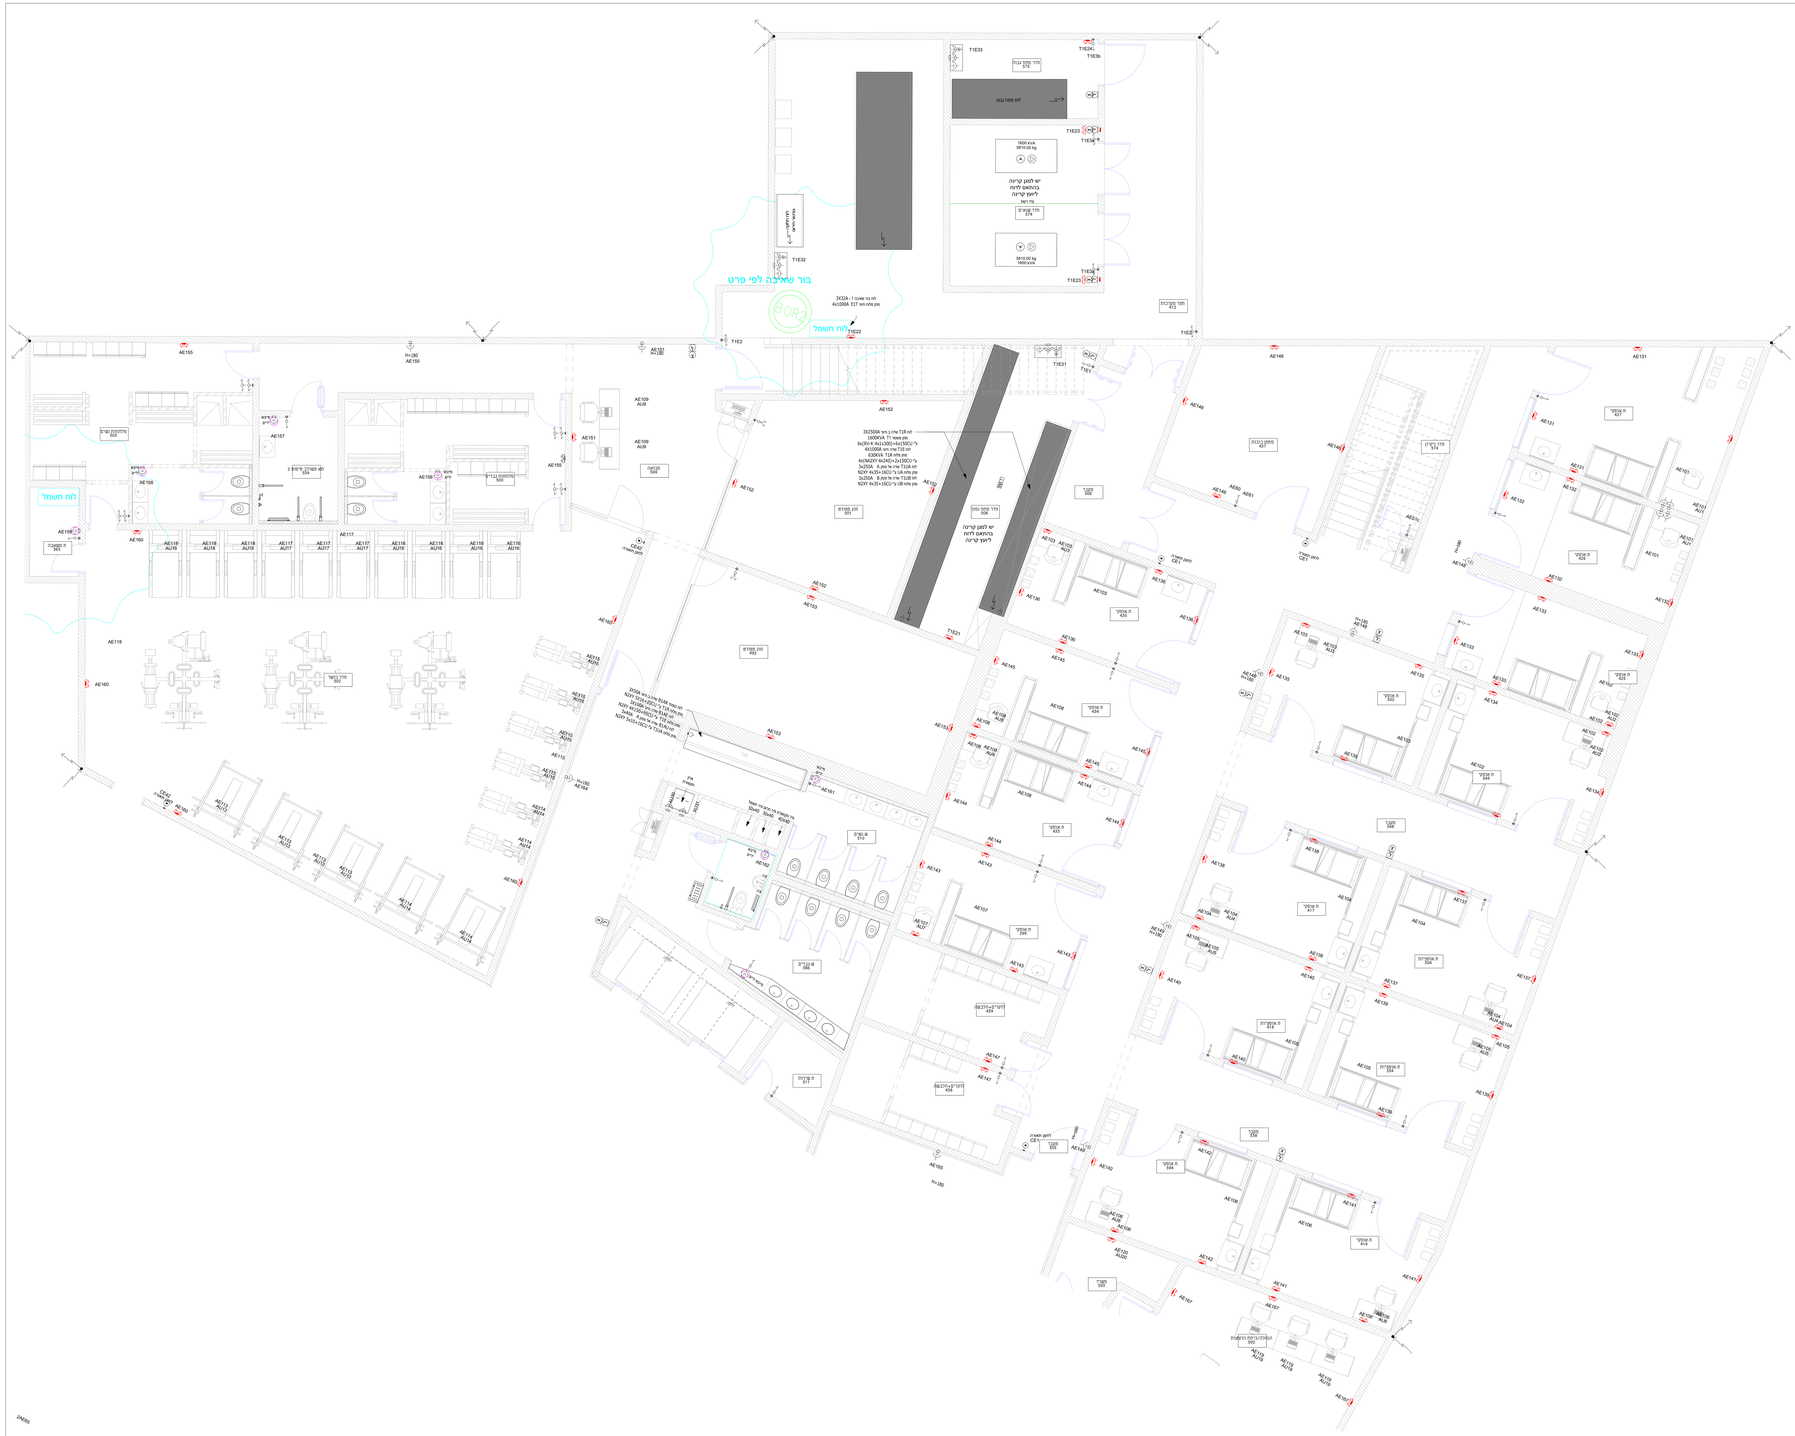
בור שחייה לפי פרט
לוח חשמל
לוח חשמל
יש לתכנן קרינה בהתאם לוחות קרינה
יש לתכנן קרינה בהתאם לוחות קרינה
לוח מחוברים
מקלחות נשים
מקלחות גברים
חדר מכונות
מקלחת נכים
מקלחת נכים
מקלחת נכים