# מקרא
## תקשורת ומולטימדיה

| סימבול | תאור |
|---|---|
| | מצלמה פנימית DOM IR בקיר<br>הכנת צנרת ø25 לתעלת רשת+ נק' חשמל |
| | מצלמה פנימית DOM IR בתקרה<br>הכנת צנרת ø25 לתעלת רשת+ נק' חשמל |
| CR | מכלול דלת או מעבר מבוקר<br>בהתאם לפרט<br>הכנת צנרת ø25 לתעלת רשת+ נק' חשמל |
| | קופסת שבירה H=160<br>צינור לתעלת רשת<br>הכנת צנרת ø25 לתעלת רשת+ נק' חשמל |
| | לחצן פתיחה<br>H=140 ביציאה מהחדר<br>הכנת צנרת ø25 לתעלת רשת+ נק' חשמל |
| | לחצן פתיחה שולחני |
| k.b.A | קיבורד אזעקה |
| | מנעול חשמלי |
| M | מגנט- משקוף עליון דלת- 5 ס"מ מפינה עליונה (בצד הנגדי לצירים)<br>הכנת צנרת ø20 לתעלת רשת |
| | גלאי נפח |
| INT | אינטרקום H=140 |
| R | CFILING SPFΛKFRS<br>הכנת צנרת ø20 לתעלת רשת |
| AV | קופסת AV<br>ראה פרט AV-A |
| | פנל הפעלות חכם<br>קופסת גביס 3 מקום עומד |
| R | רמקול קירי + נק' חשמל<br>הכנת צנרת ø20 לתעלת רשת |
| MIC | CEILING MICROPHONE<br>הכנת צנרת ø20 לתעלת רשת |
| MIC WALL | WALL MICROPHONE<br>הכנת צנרת ø20 לתעלת רשת |
| AV-LCD | קופסת AV-LCD<br>ראה פרט AV-LCD |
| PANEL | פנל ניהול מסך 7"<br>הכנת צנרת ø25 לתעלת רשת |
| COM2 | ראה פרט אביזרי תקשורת<br>הכנת צנרת ø25 לתעלת רשת+ נק' חשמל |
| COM3 | ראה פרט אביזרי תקשורת<br>הכנת צנרת ø25 לתעלת רשת+ נק' חשמל |
| COM4 | ראה פרט אביזרי תקשורת<br>הכנת צנרת ø25 לתעלת רשת |
| COM5 | ראה פרט אביזרי תקשורת<br>הכנת צנרת ø25 לתעלת רשת |
| WIFI | ראה פרט אביזרי תקשורת<br>הכנת צנרת ø25 לתעלת רשת+ נק' חשמל |
| WIFI WALL | ראה פרט אביזרי תקשורת<br>הכנת צנרת ø25 לתעלת רשת |
| | קופסת שבירה H=160<br>צינור לתעלת רשת<br>הכנת צנרת ø25 לתעלת רשת |
| C2 | ראה פרט אביזרי תקשורת<br>(ליד מקרן תקרה=H) |

מקרא:

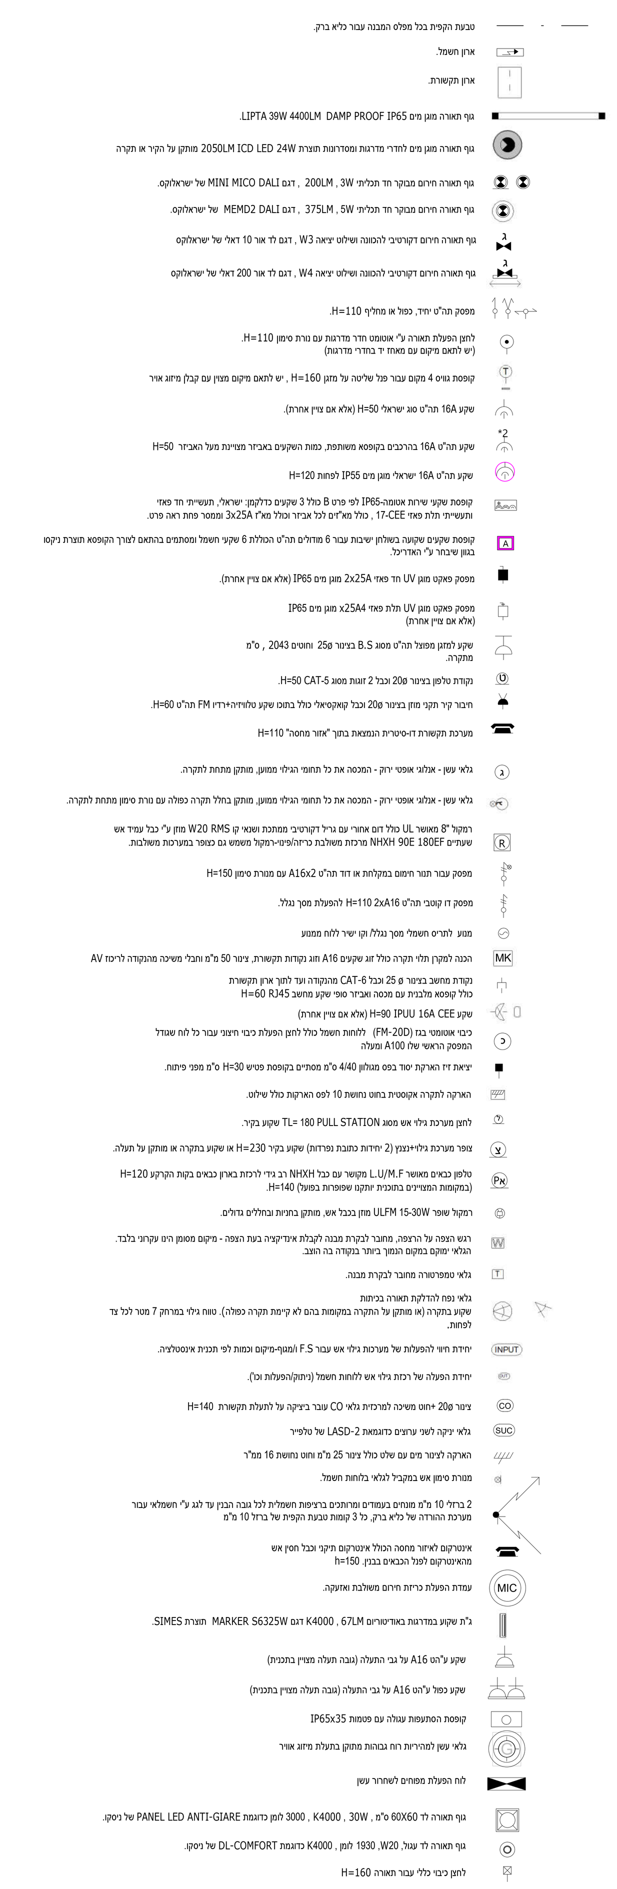

**מספרי הזמנה חח"י:**

**מספרי תצפי"ת בזק:**

| מספר מהדורה | תאריך | תפוצה |
|---|---|---|
| | | |

| מספר מהדורה | תאריך | מהות השינוי |
|---|---|---|
| | | |

חתימה | תאריך

מהדורה מס': 0

לעיון ○ | לאישור ○ | למכרז ● | לביצוע ○

| | | |
|---|---|---|
| תאריך: 27.02.20 | המזמין | מכללת אשקלון |
| קנ"מ: 1 : 50<br>שרטט: חן | העבודה | מכללת אשקלון |
| מתאם הפרויקט: צחי<br>בדק ואישר: מהנדס נתנאל טיקטין | הגליון<br>CH1 | מרתף 1- צפוני – תכנית תקרה |


טיקטין
תיכנון חשמל בע"מ

**כתובת -** רח' ברגמן 2, פארק המדע (כניסה א), רחובות, מיקוד 7414001
**טלפון** 08-9310500 **מייל** Office@Tiktin.com
**פקס** 08-9463905 Tiktin@Tiktin.com


K:\Ashkelon\8967-Michlala\00_REVIT\00_Project\2019\מכללת אשקלון - מודל תאורה .rvt