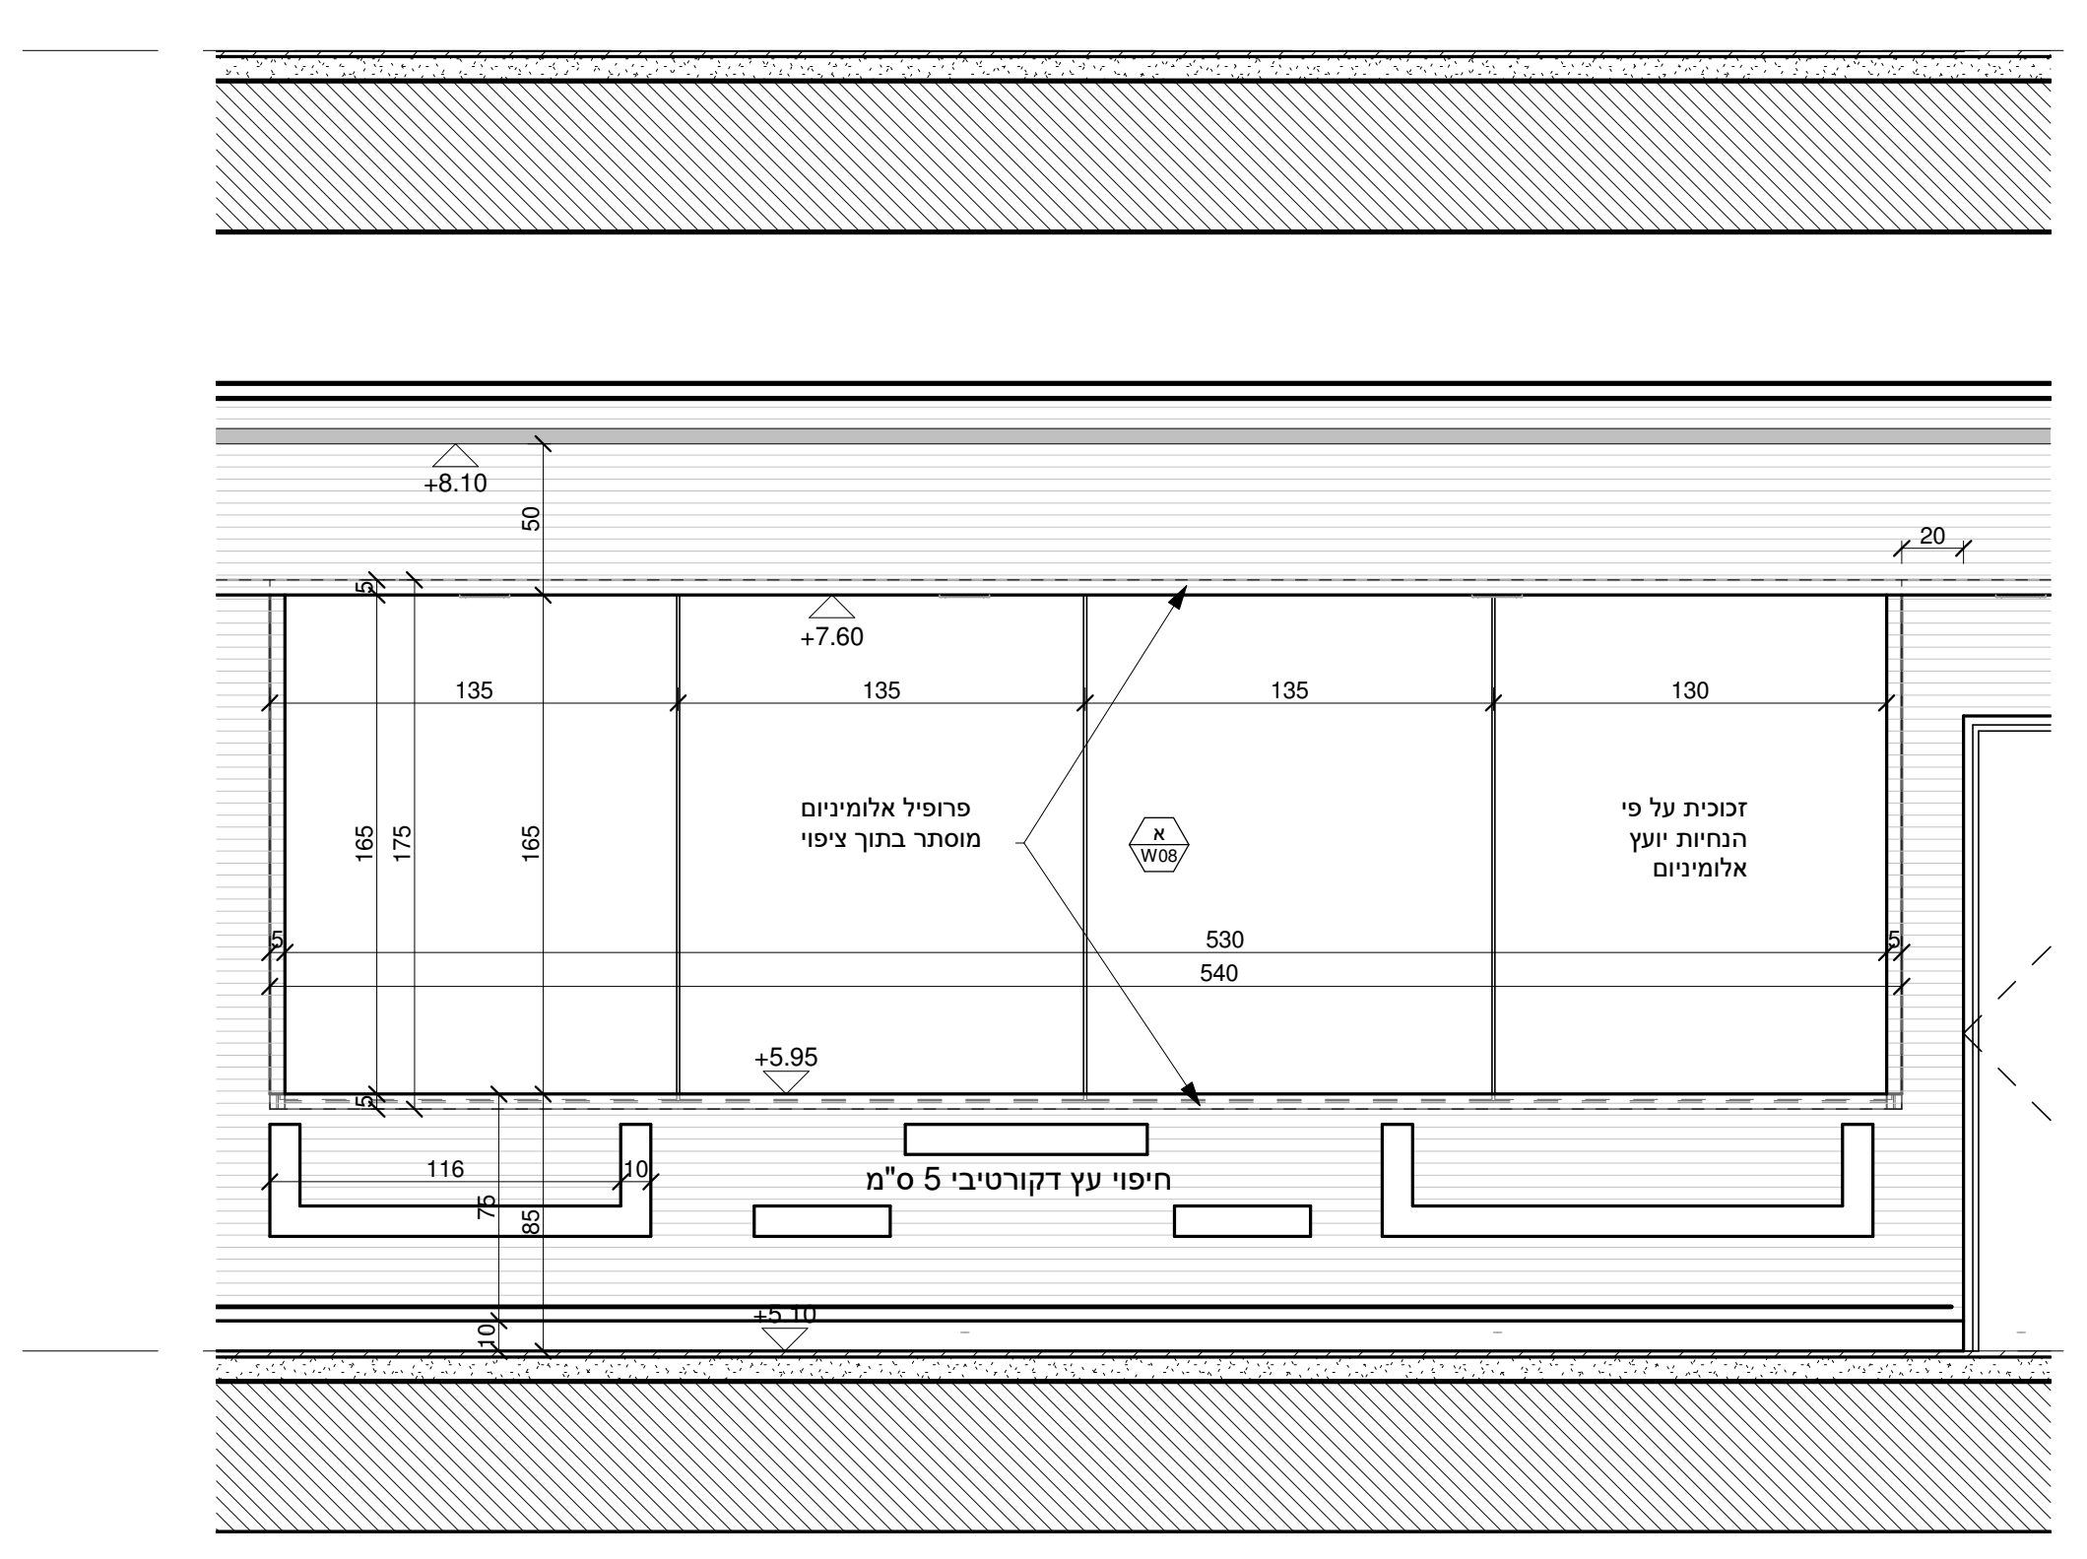
+8.10
+7.60
135
135
135
130
פרופיל אלומיניום
מוסתר בתוך ציפוי
זכוכית על פי
הנחיות יועץ
אלומיניום
א
W08
530
540
+5.95
116
חיפוי עץ דקורטיבי 5 ס"מ
+5.10

S38

1 : 25

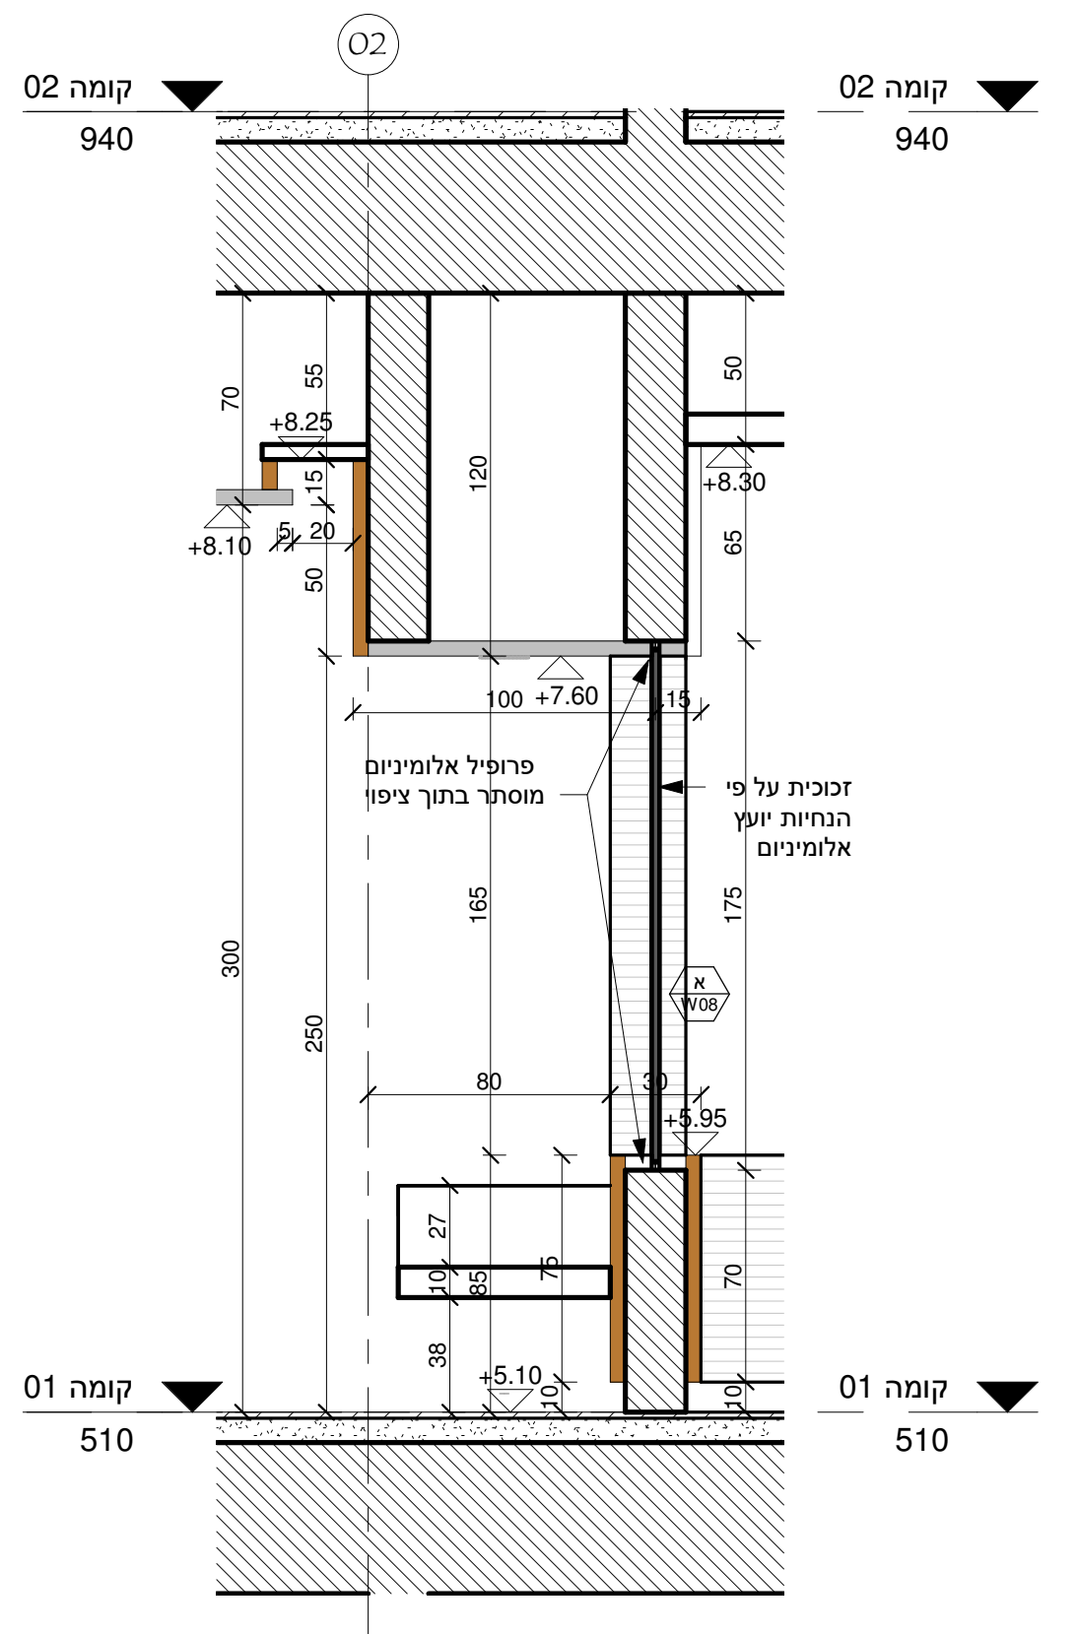
02
קומה 02
940
+8.25
+8.10
+8.30
+7.60
פרופיל אלומיניום
מוסתר בתוך ציפוי
זכוכית על פי
הנחיות יועץ
אלומיניום
א
W08
+5.95
+5.10
קומה 01
510

S39

1 : 25

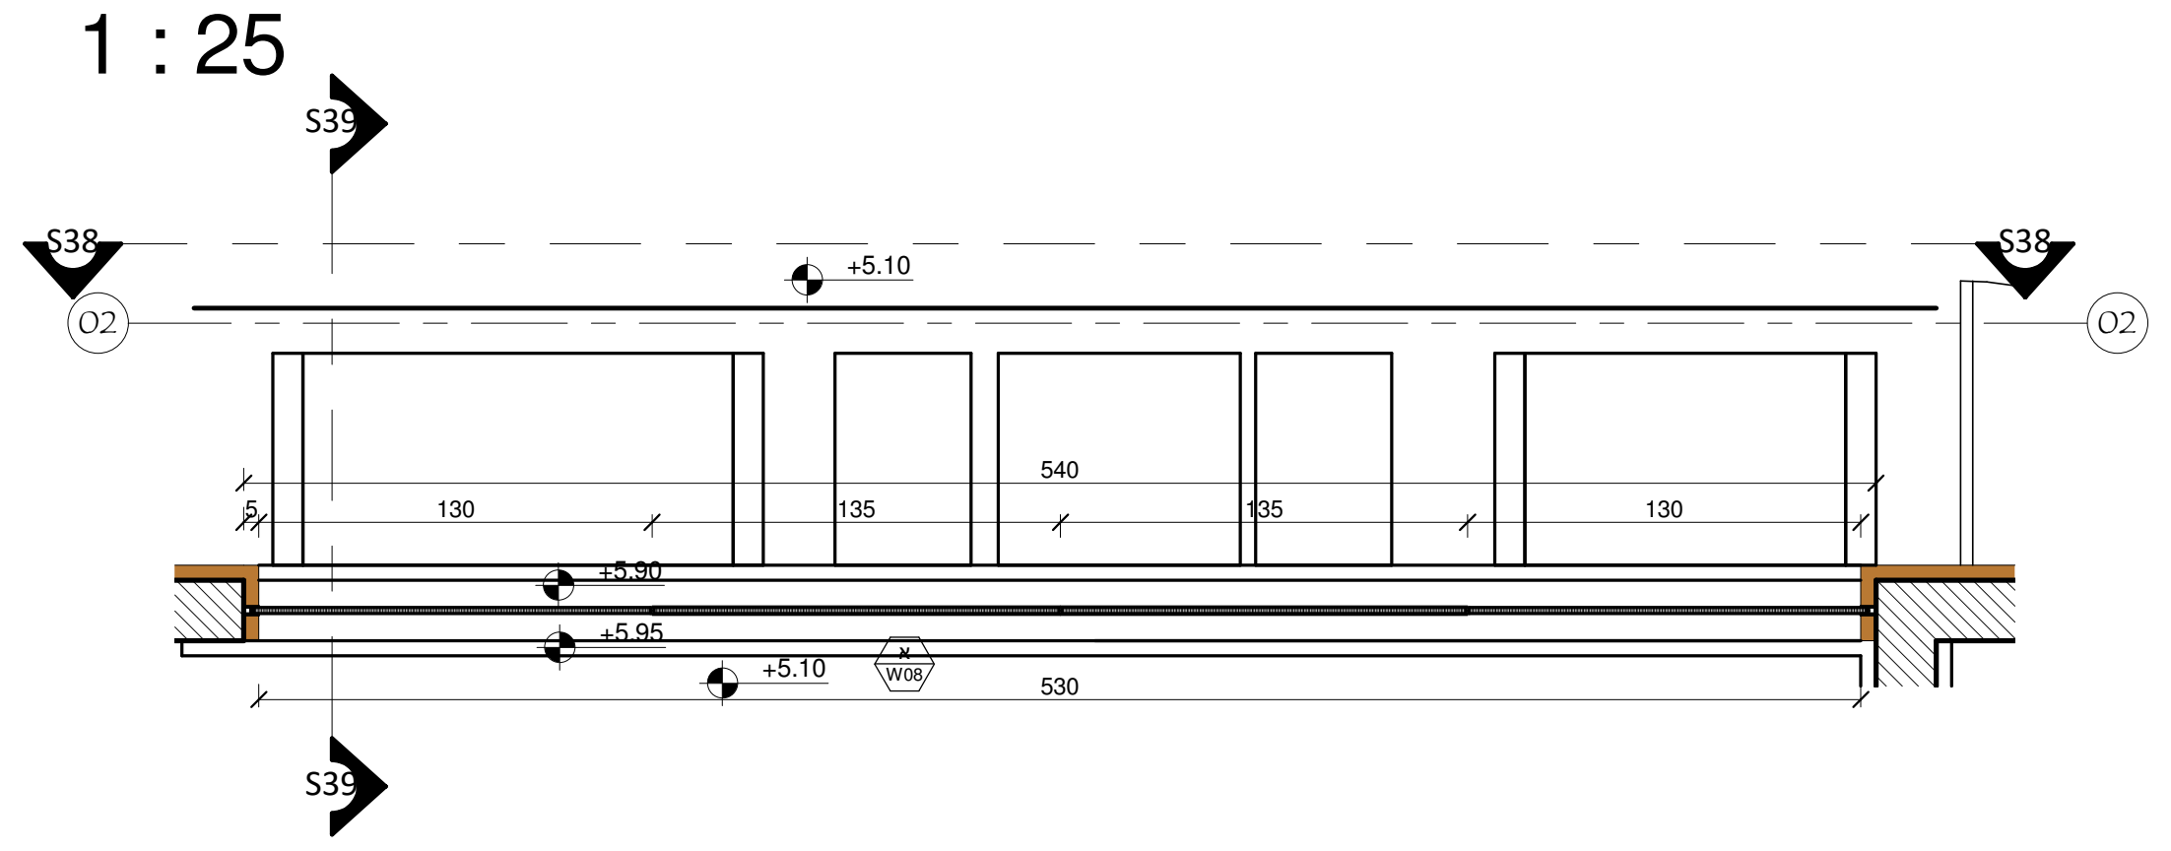
S39
S38
02
+5.10
130
135
540
135
130
+5.95
+5.10
530
W08

W08

1 : 25

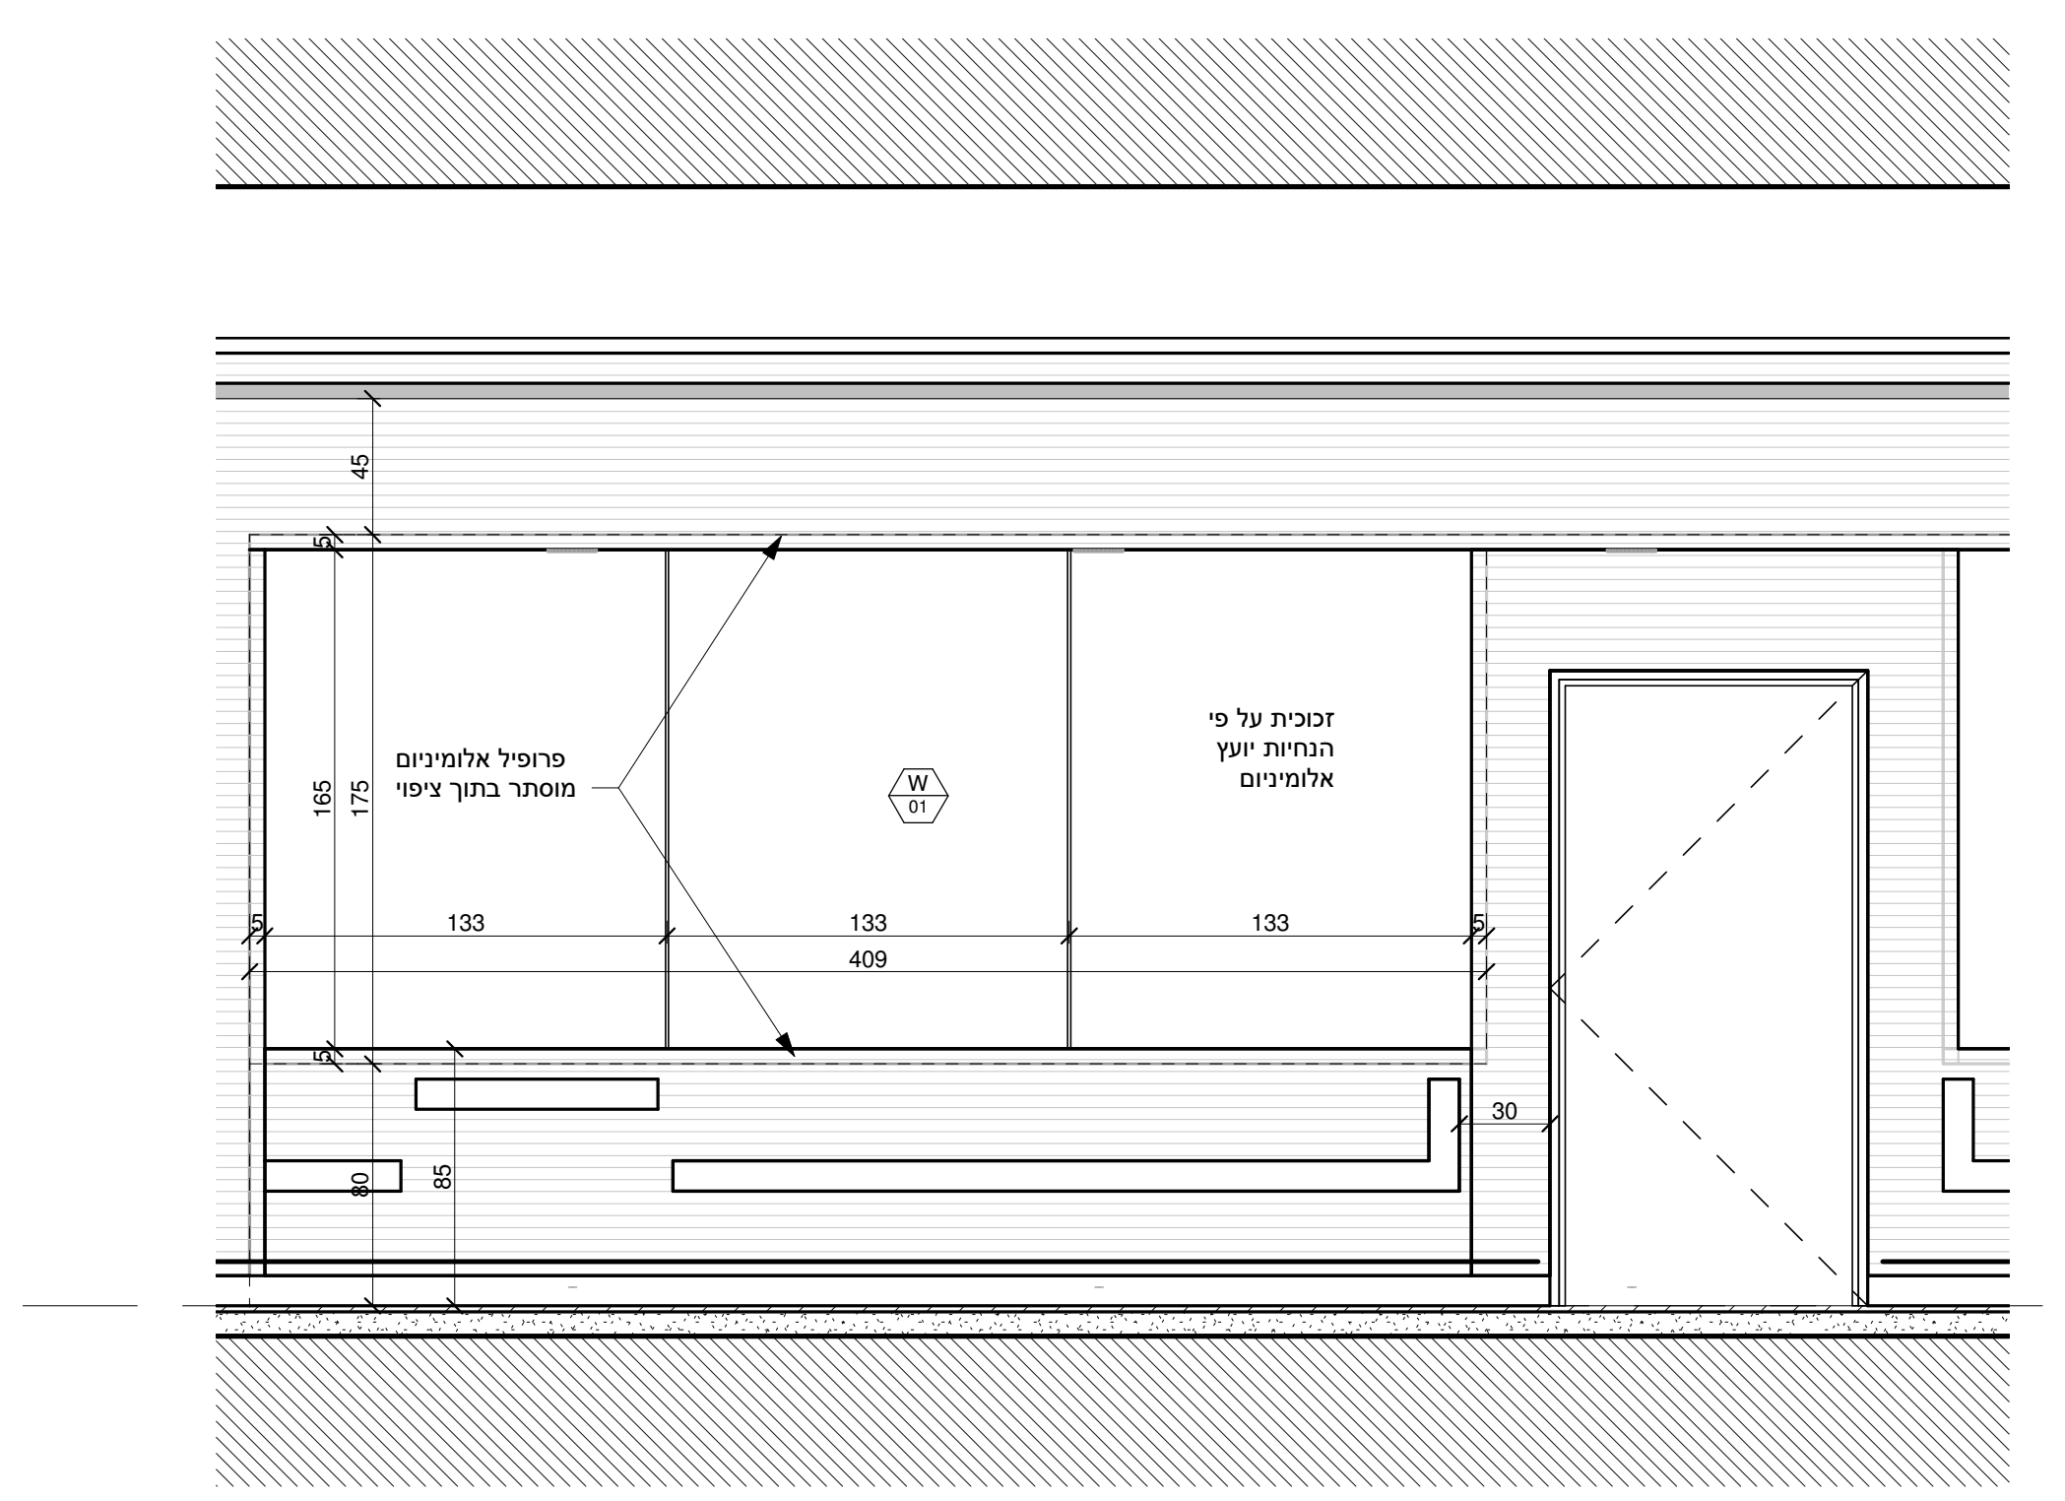
פרופיל אלומיניום
מוסתר בתוך ציפוי
זכוכית על פי
הנחיות יועץ
אלומיניום
א
W09
133
133
133
409

S28

1 : 25

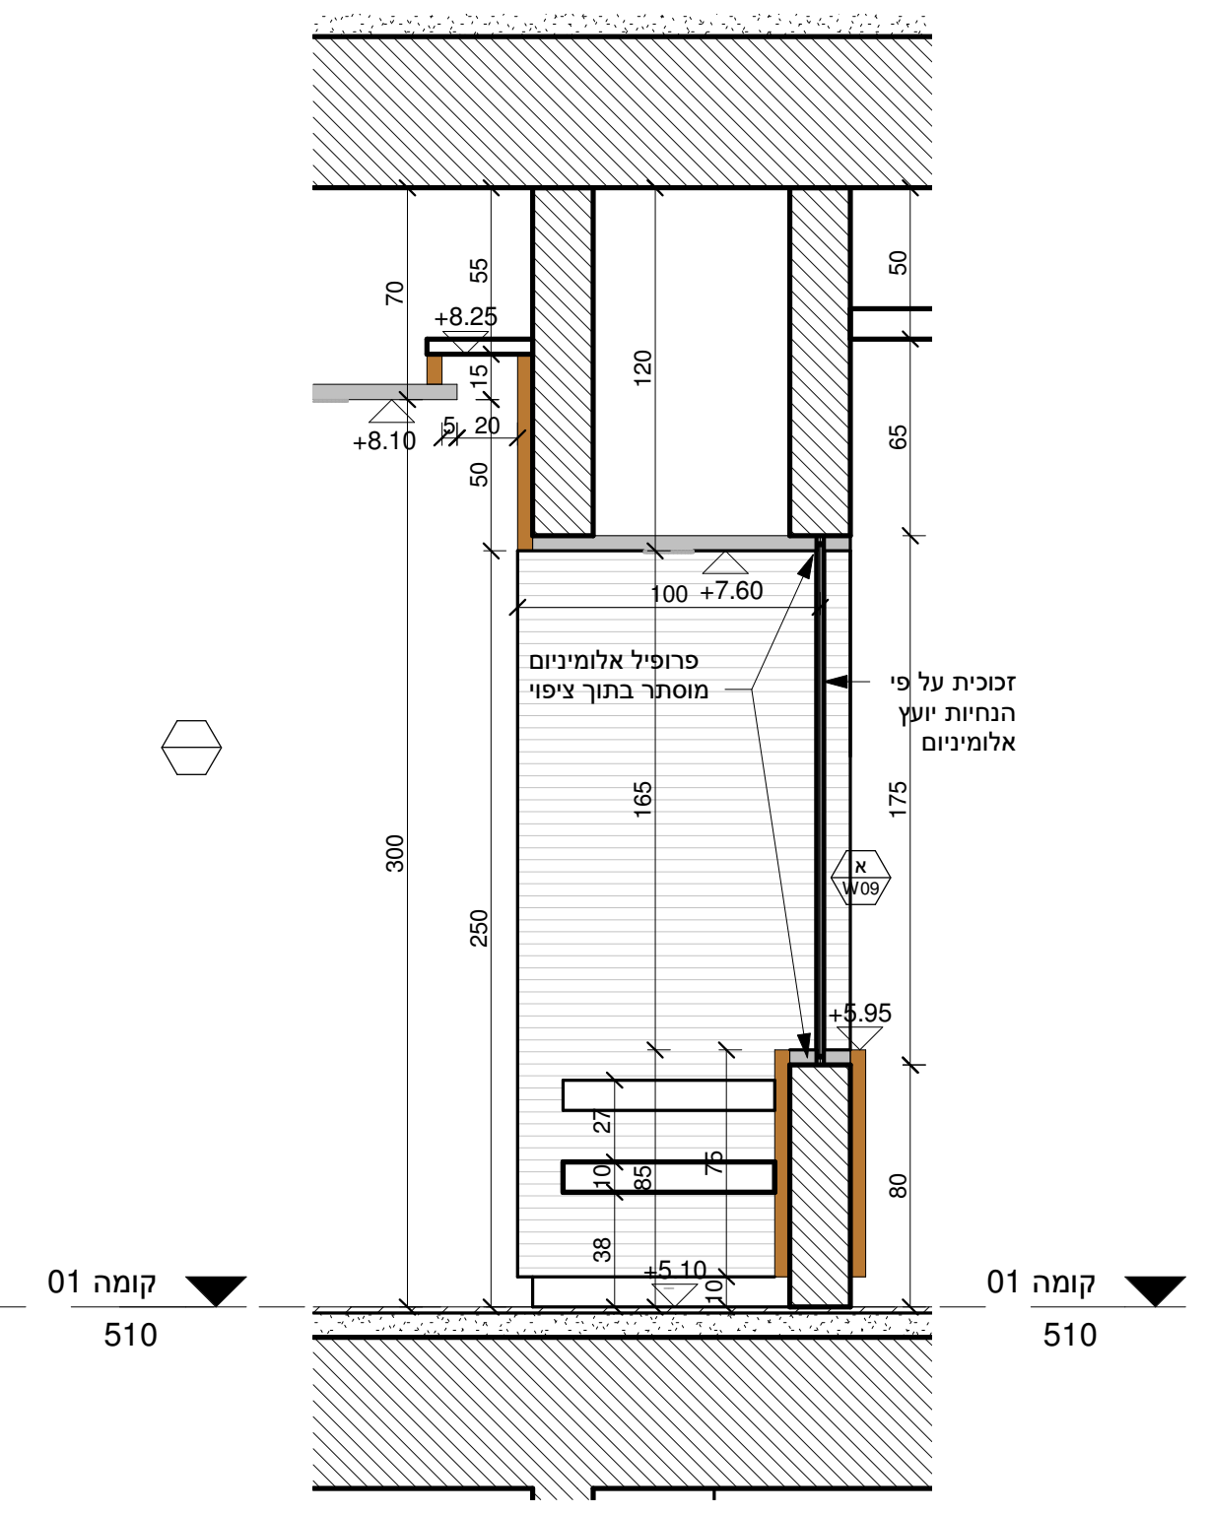
+8.25
+8.10
+7.60
פרופיל אלומיניום
מוסתר בתוך ציפוי
זכוכית על פי
הנחיות יועץ
אלומיניום
+5.95
+5.10
קומה 01
510

S29

1 : 25

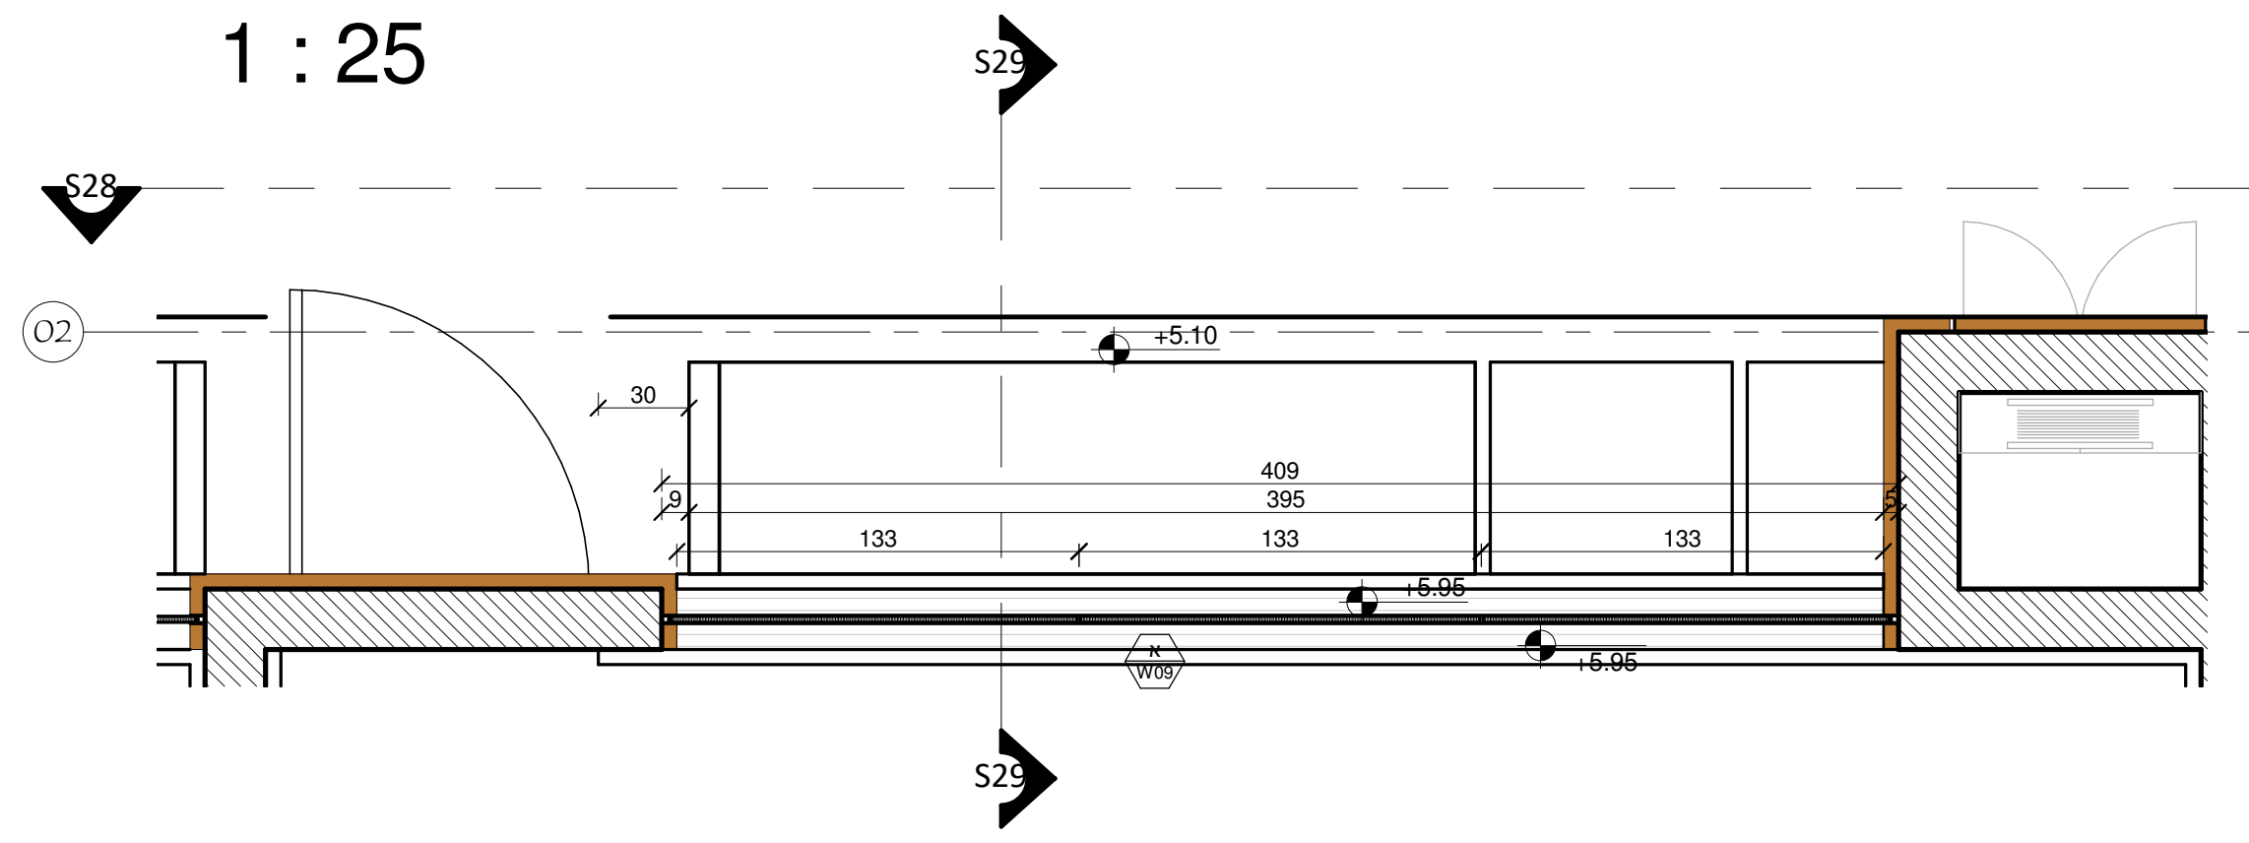
S29
S28
02
+5.10
409
395
133
133
133
+5.95

W09

1 : 25

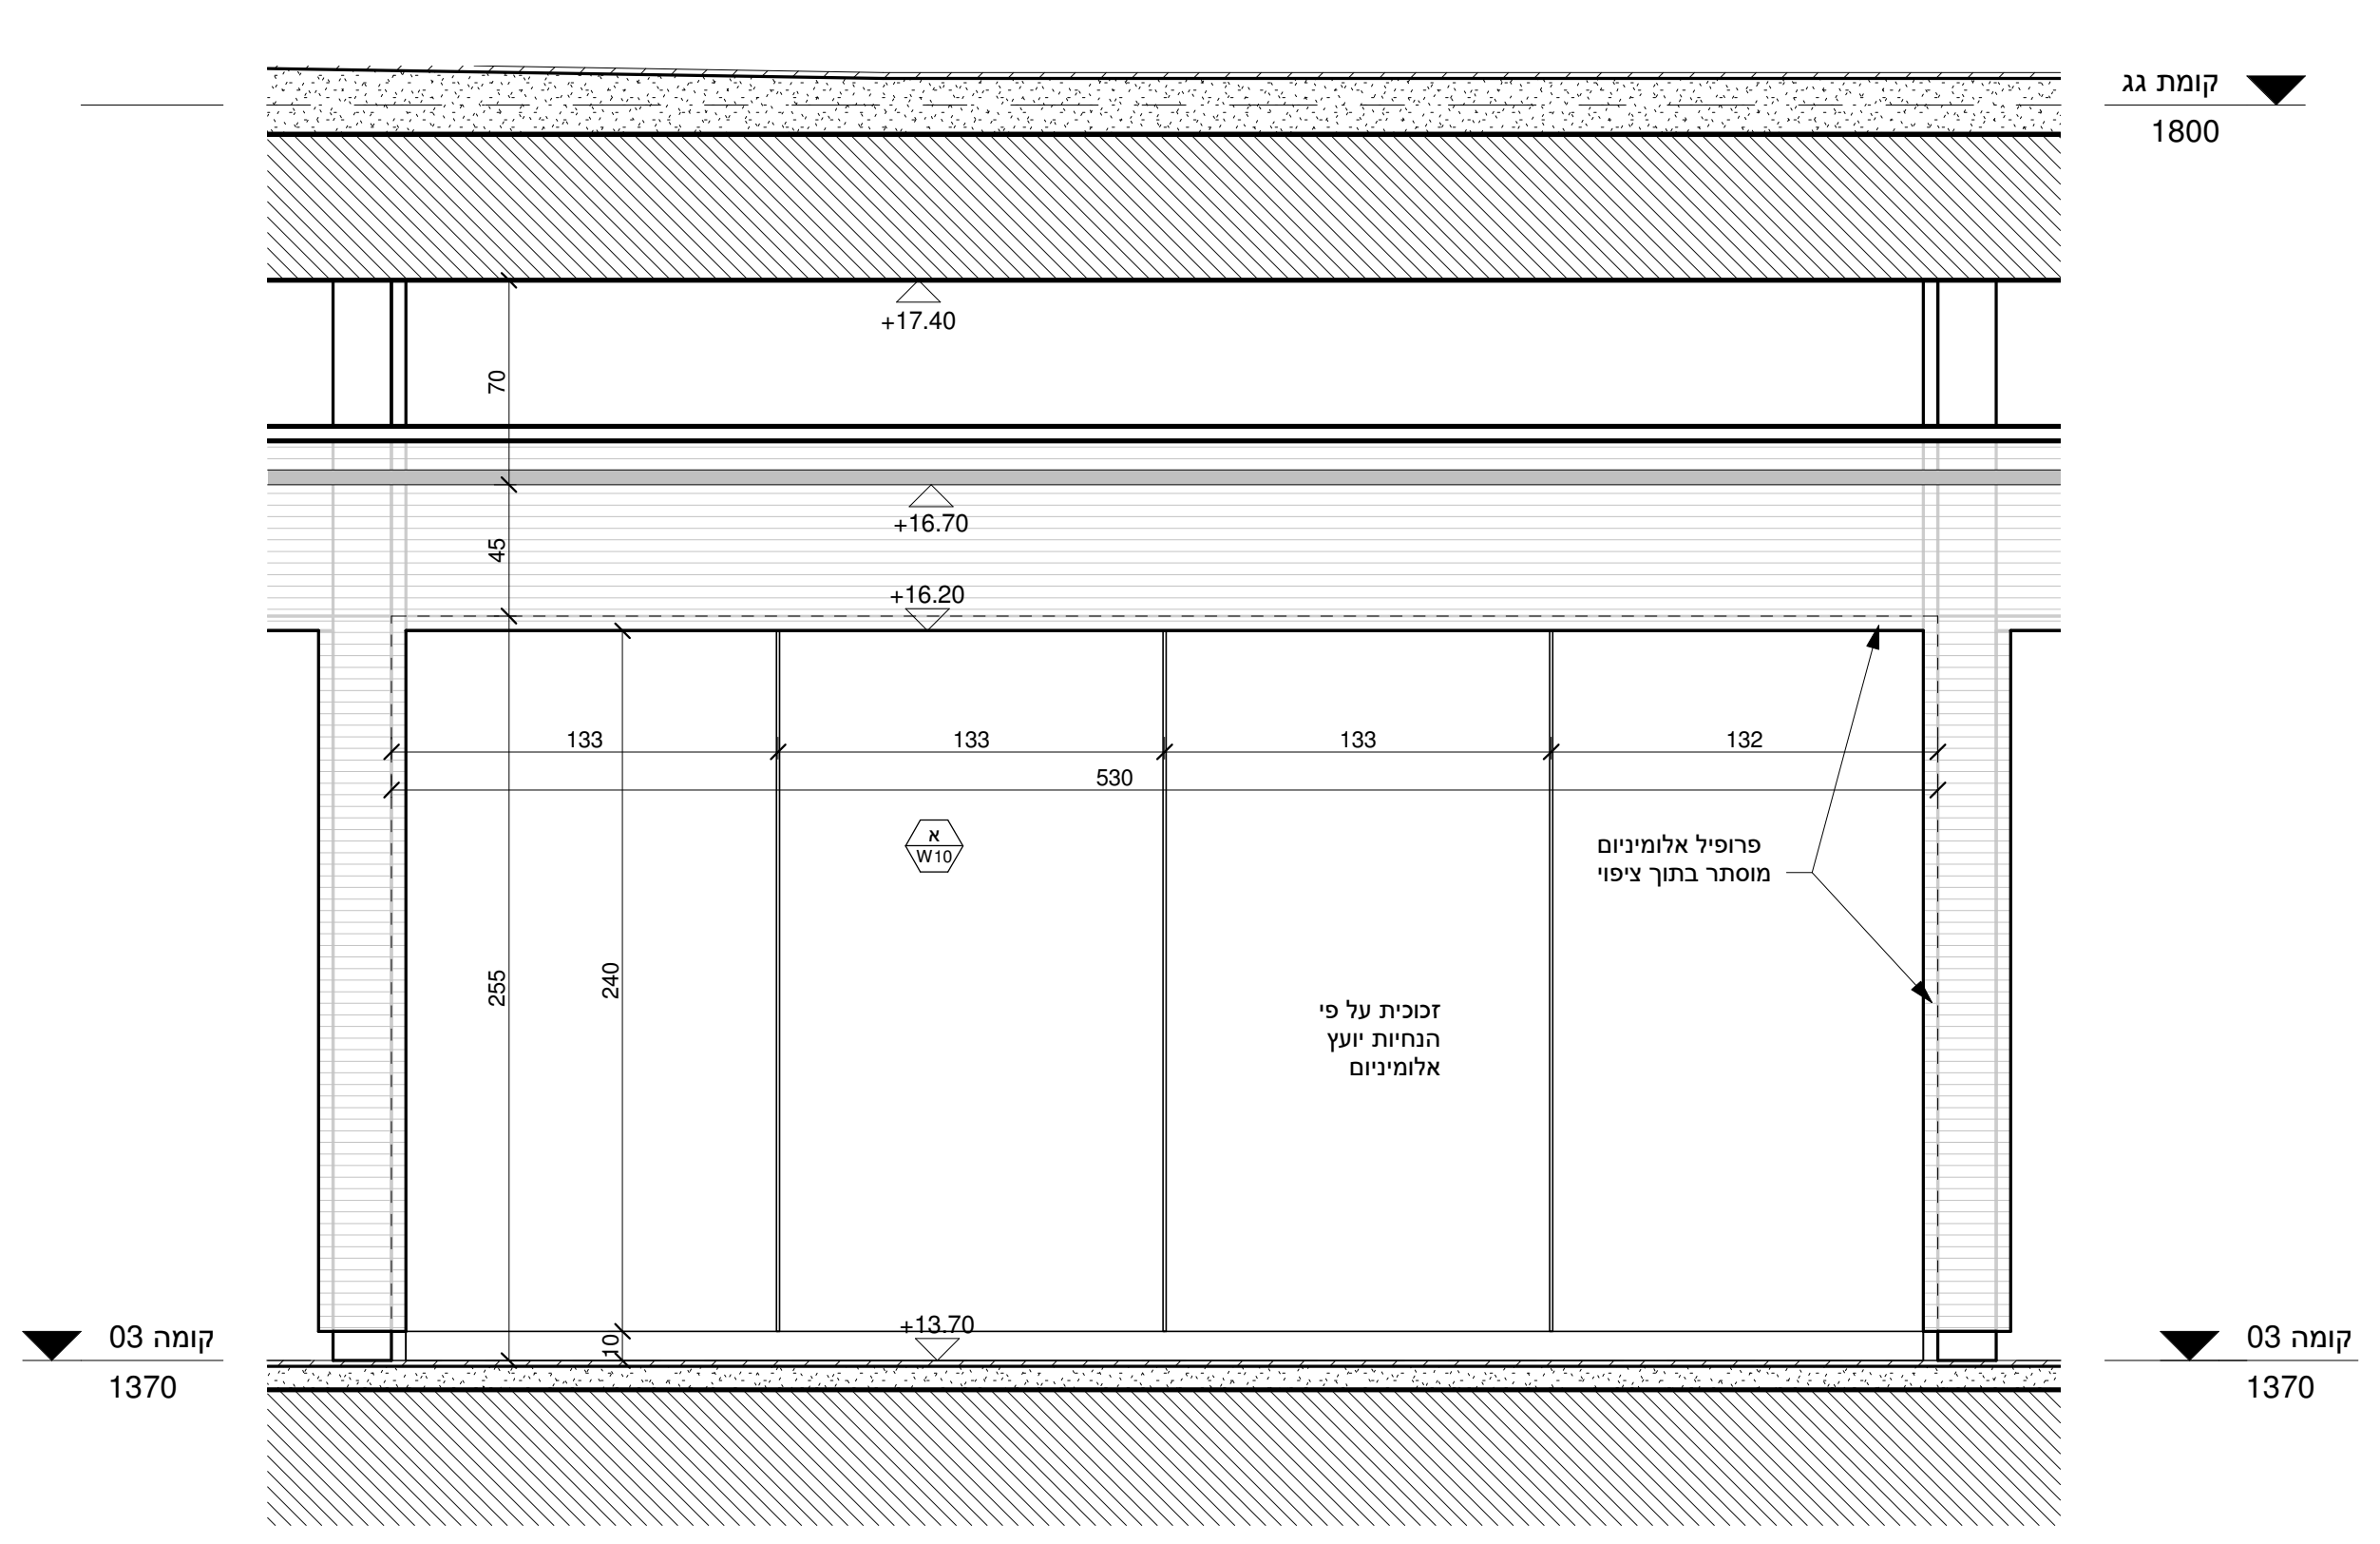
קומת גג
1800
+17.40
+16.70
+16.20
133
133
133
132
530
פרופיל אלומיניום
מוסתר בתוך ציפוי
זכוכית על פי
הנחיות יועץ
אלומיניום
+13.70
קומה 03
1370

S30

1 : 25

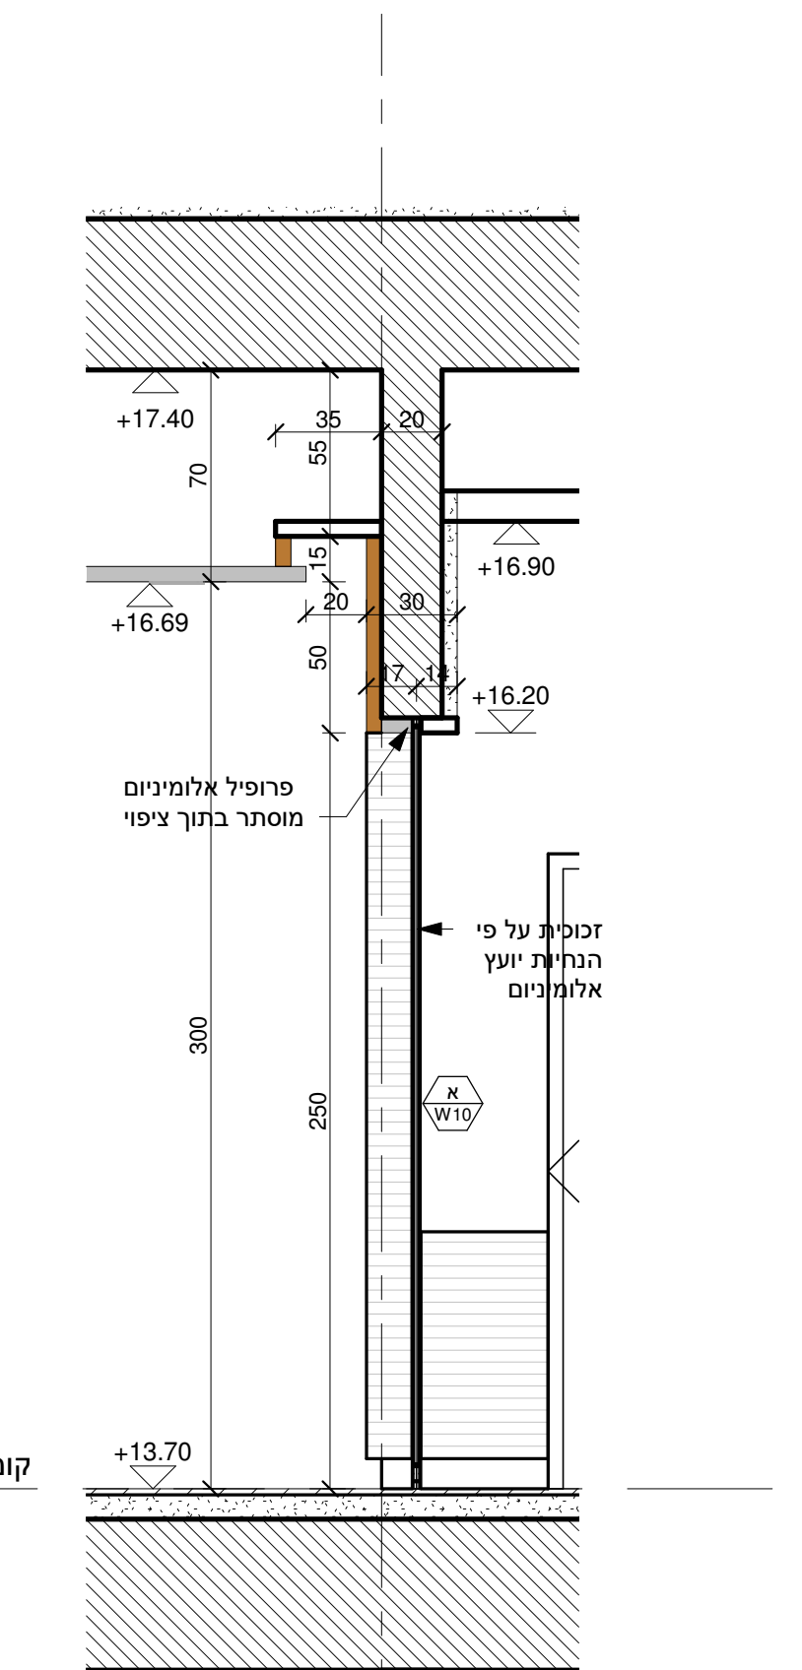
+17.40
+16.69
+16.90
+16.20
פרופיל אלומיניום
מוסתר בתוך ציפוי
זכוכית על פי
הנחיות יועץ
אלומיניום
+13.70

S31

1 : 25

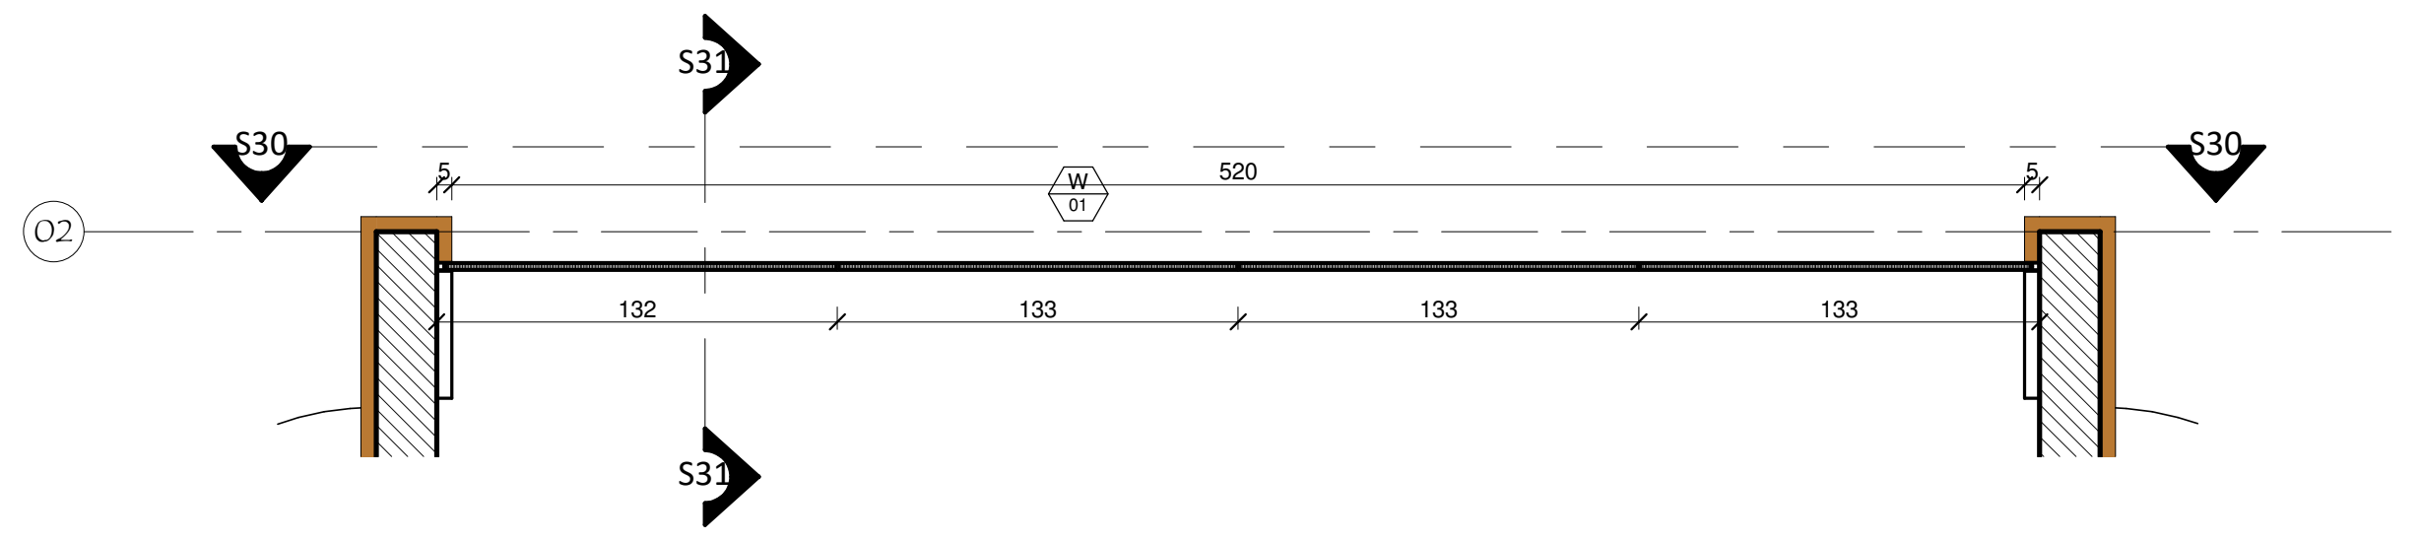
S31
S30
02
520
132
133
133
133

W10

1 : 25

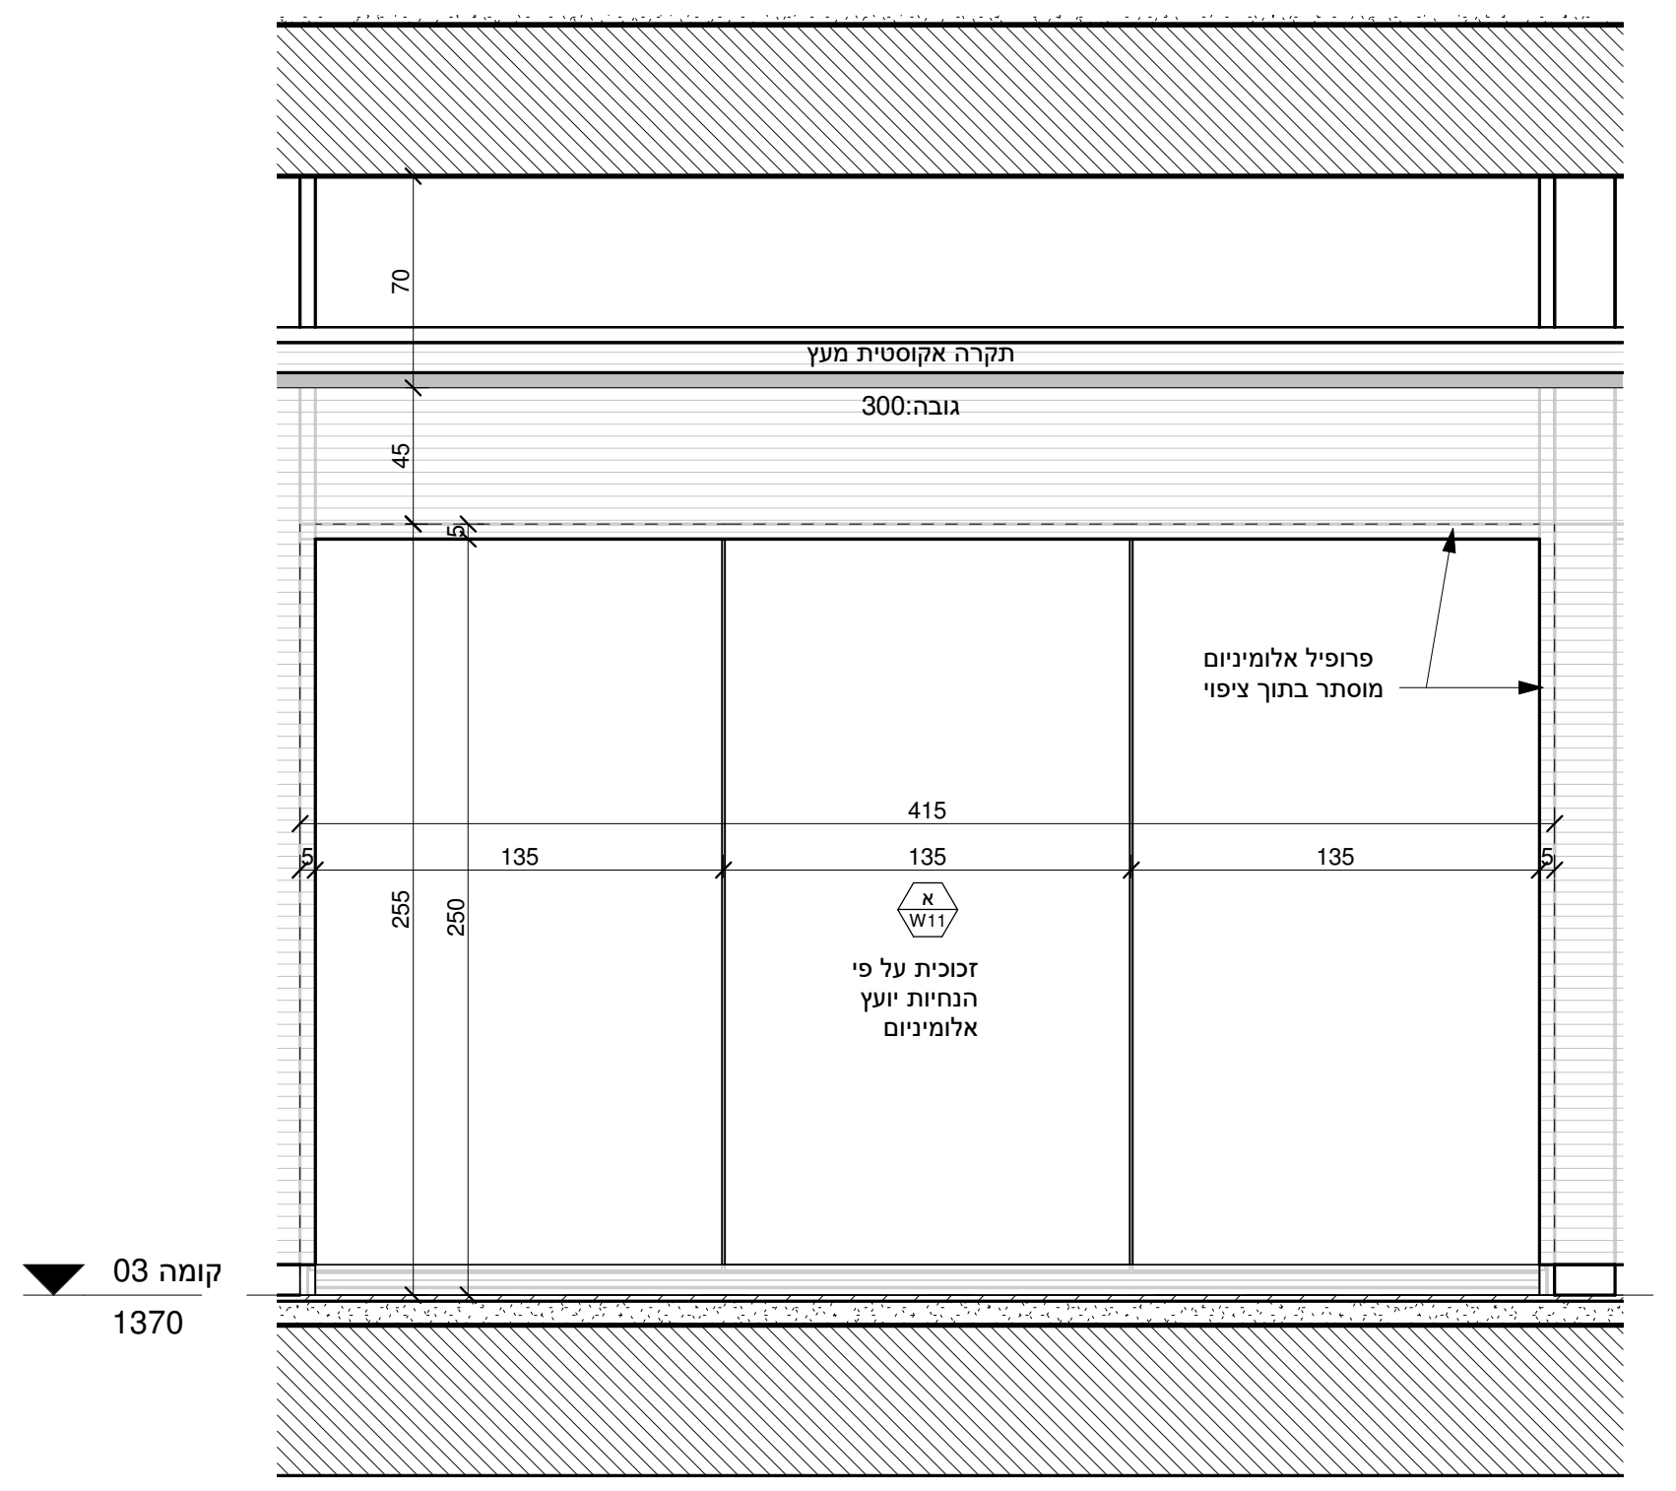
תקרה אקוסטית מעץ
גובה:300
פרופיל אלומיניום
מוסתר בתוך ציפוי
415
135
135
135
א
W11
זכוכית על פי
הנחיות יועץ
אלומיניום
קומה 03
1370

S32

1 : 25

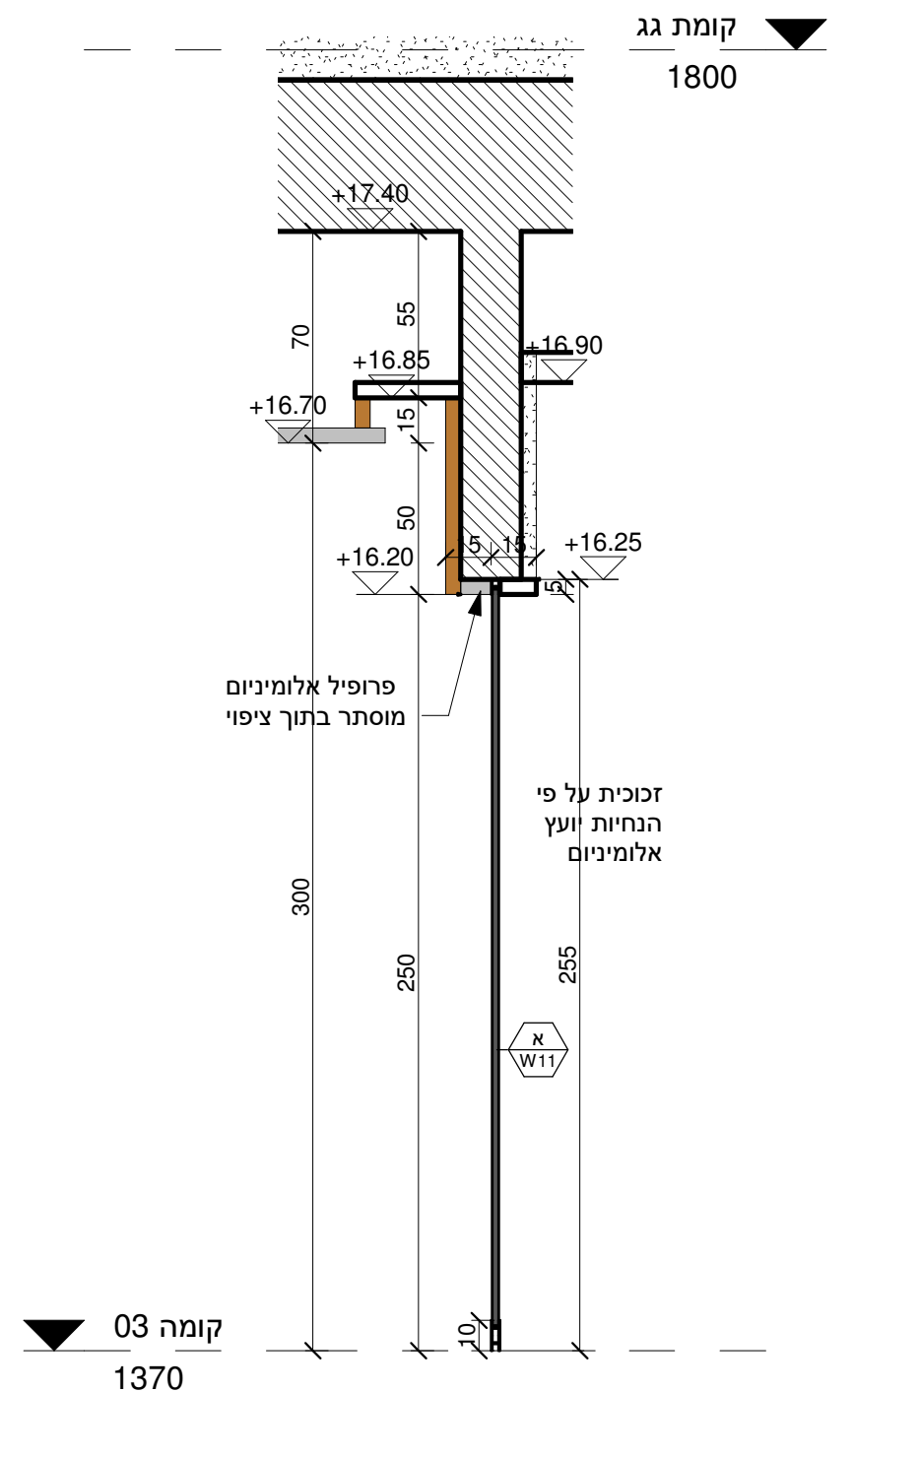
קומת גג
1800
+17.40
+16.90
+16.85
+16.70
+16.25
+16.20
פרופיל אלומיניום
מוסתר בתוך ציפוי
זכוכית על פי
הנחיות יועץ
אלומיניום
א
W11
קומה 03
1370

S33

1 : 25

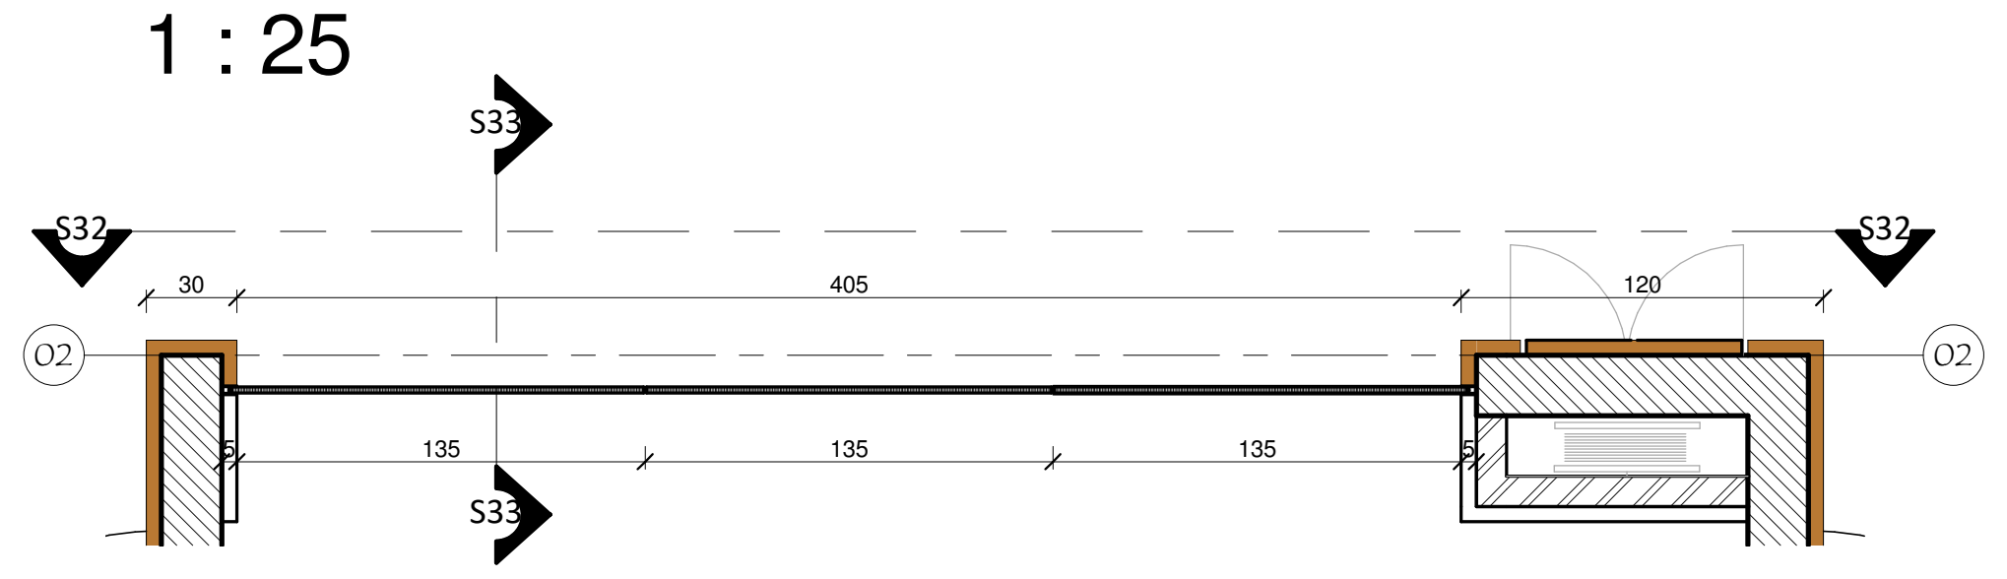
S33
S32
02
30
405
120
135
135
135

W11

1 : 25

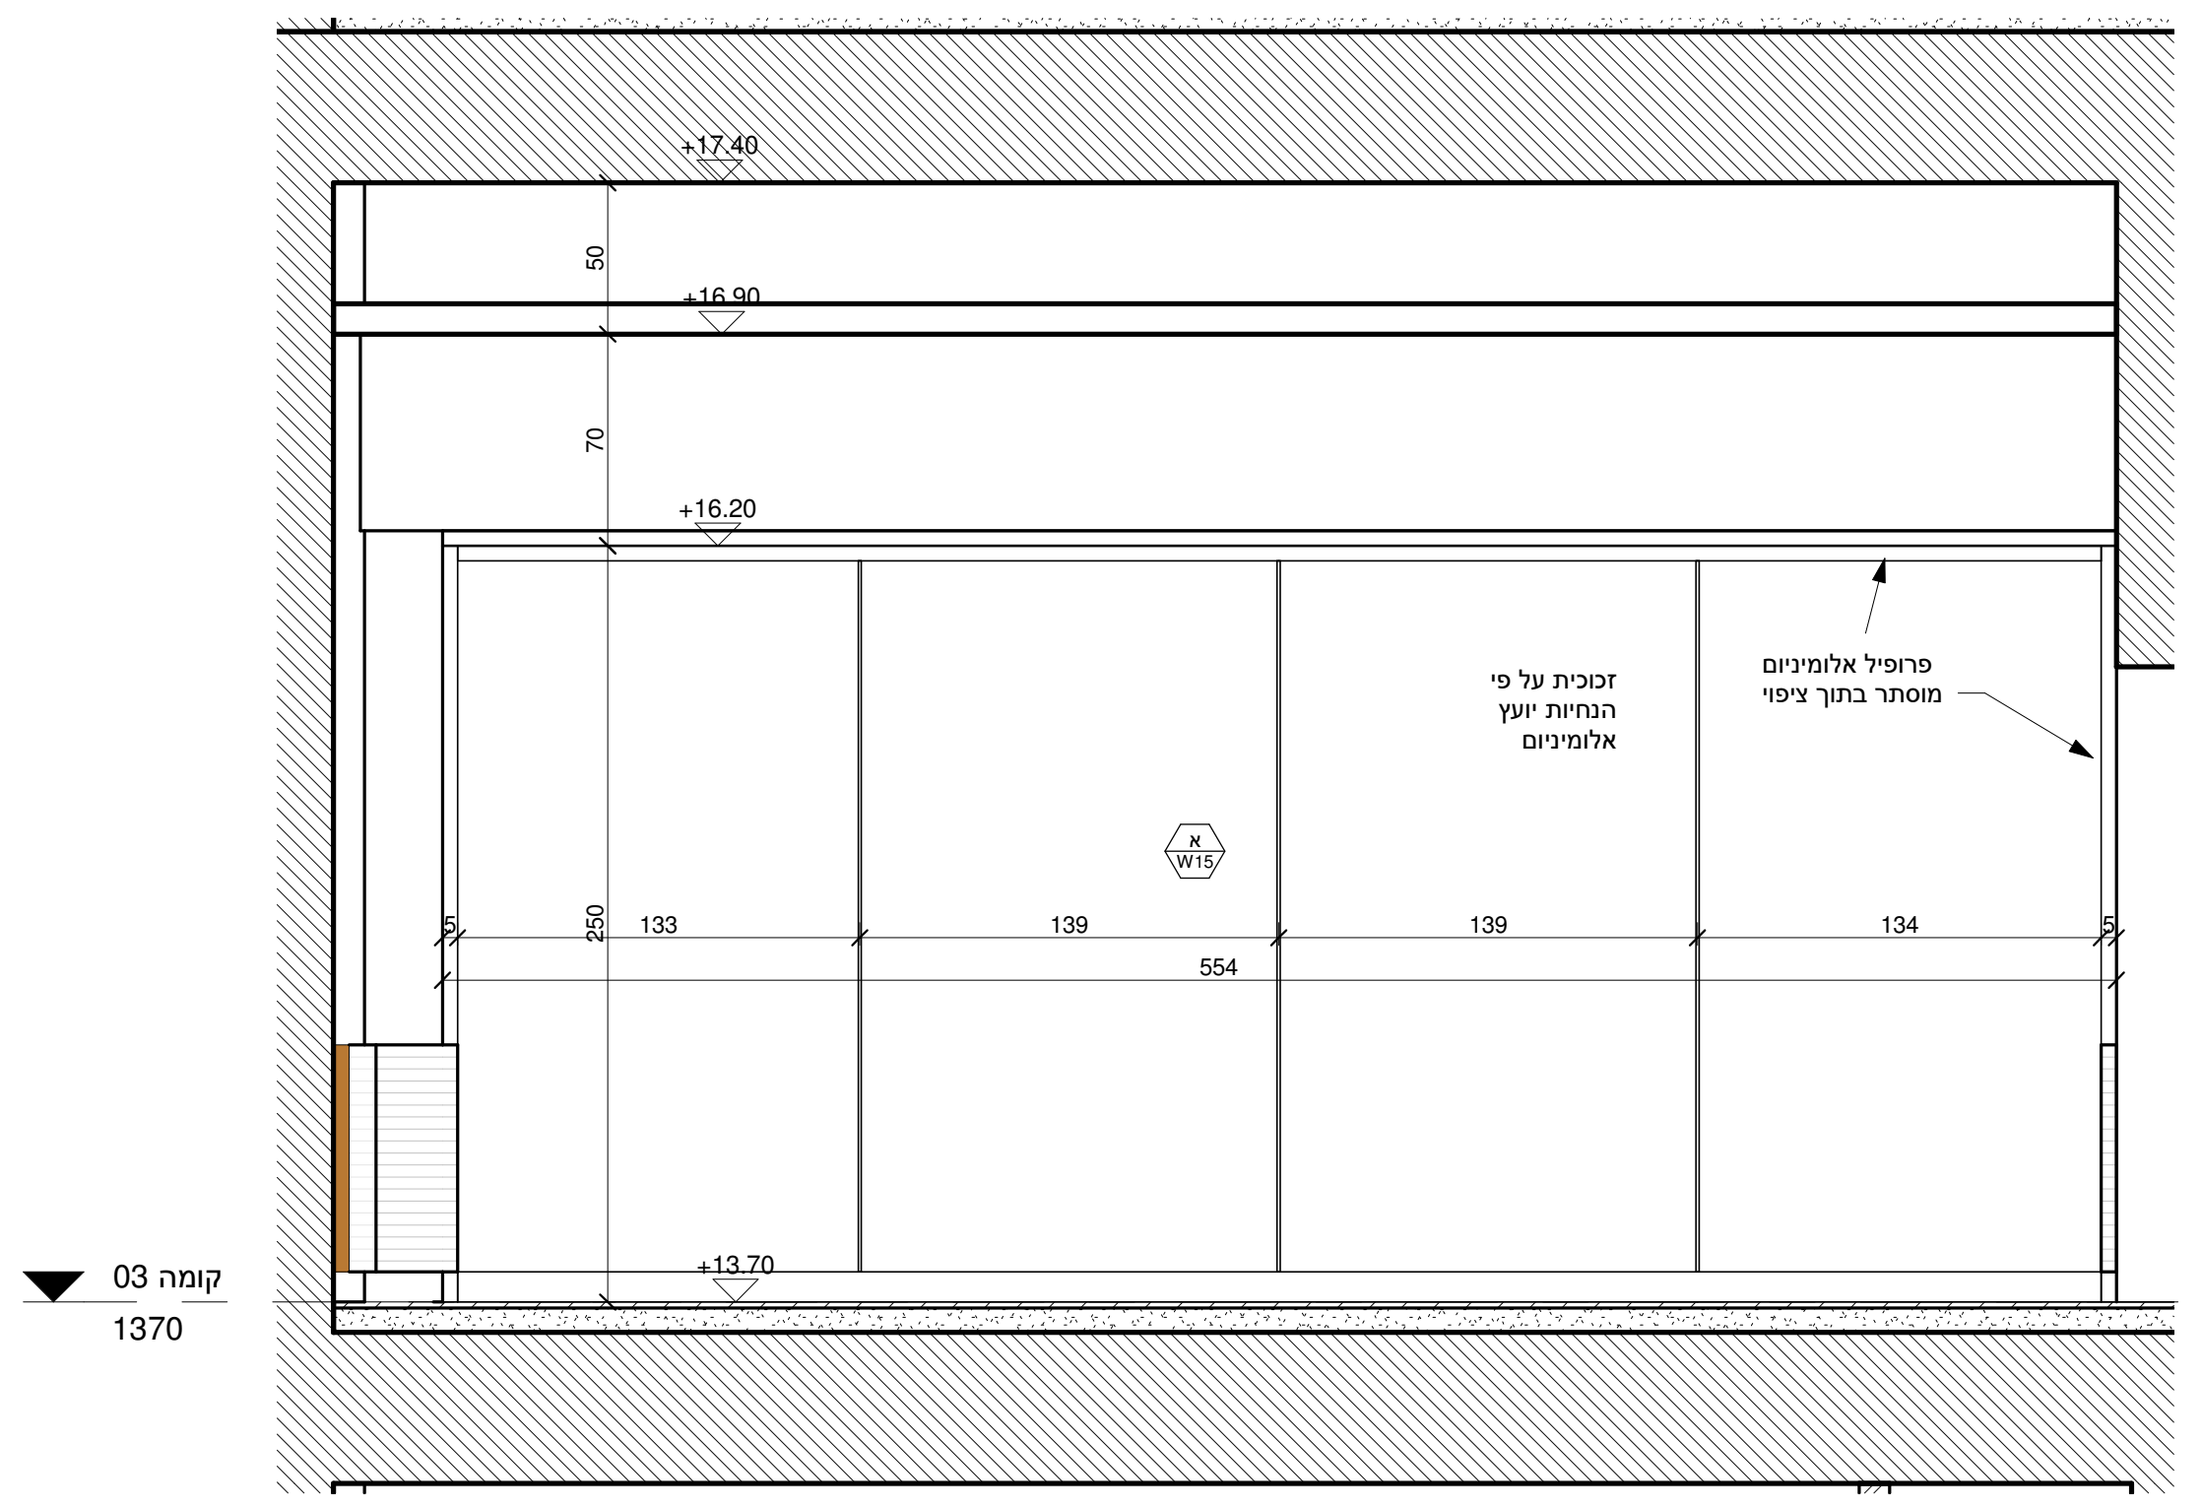
+17.40
+16.90
+16.20
זכוכית על פי
הנחיות יועץ
אלומיניום
פרופיל אלומיניום
מוסתר בתוך ציפוי
133
139
139
134
554
+13.70
קומה 03
1370

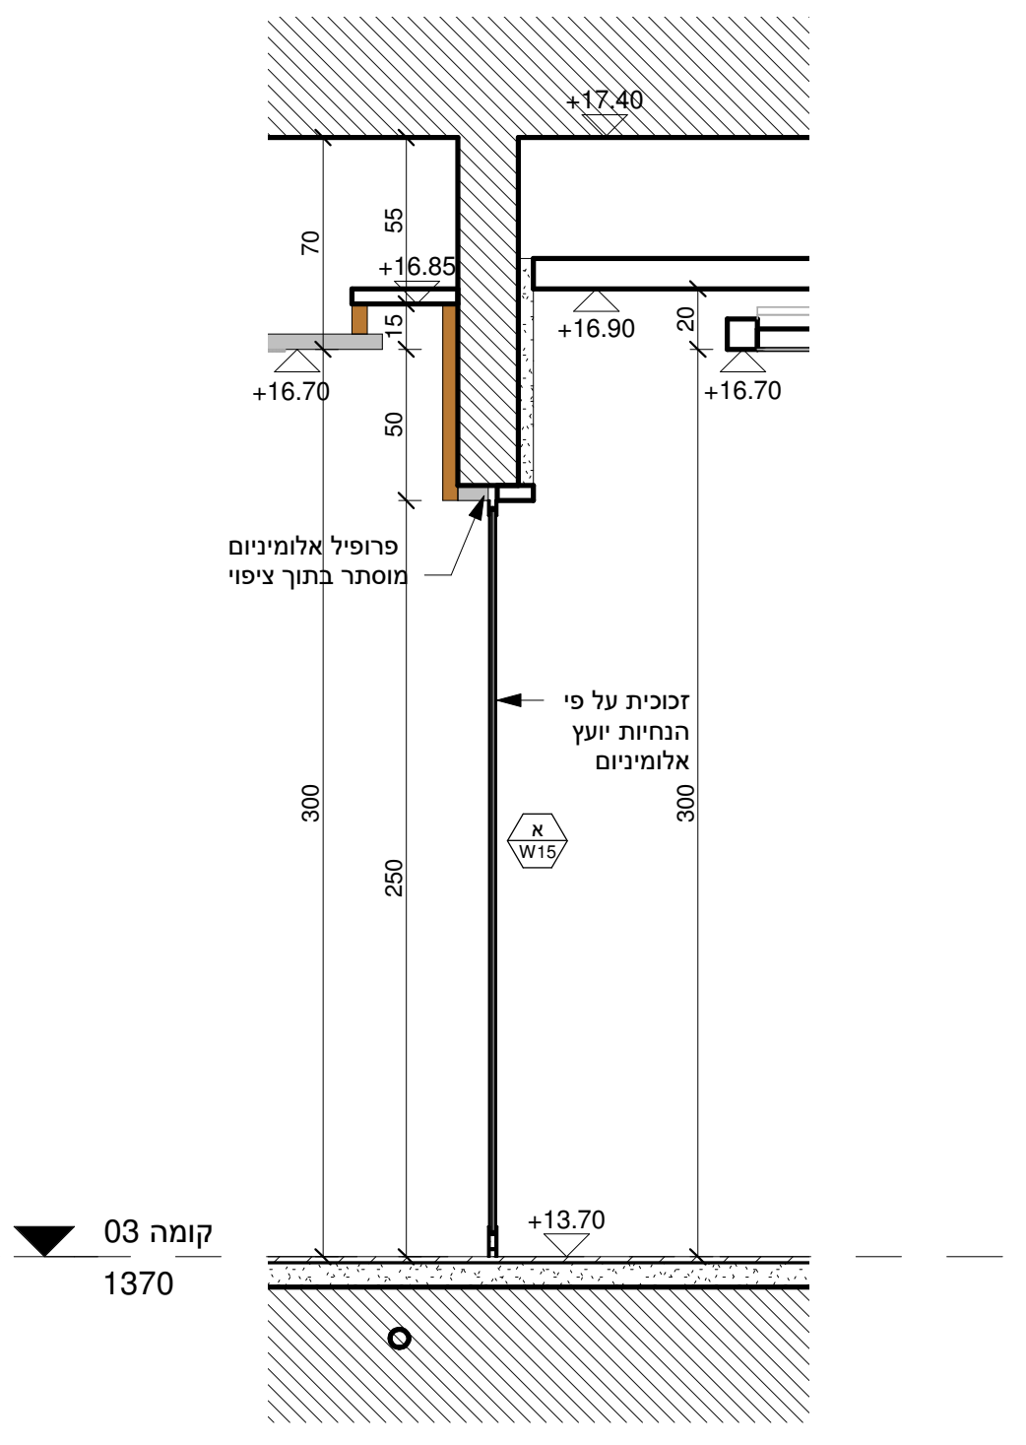
+17.40
+16.85
+16.90
+16.70
פרופיל אלומיניום
מוסתר בתוך ציפוי
זכוכית על פי
הנחיות יועץ
אלומיניום
+13.70
קומה 03
1370

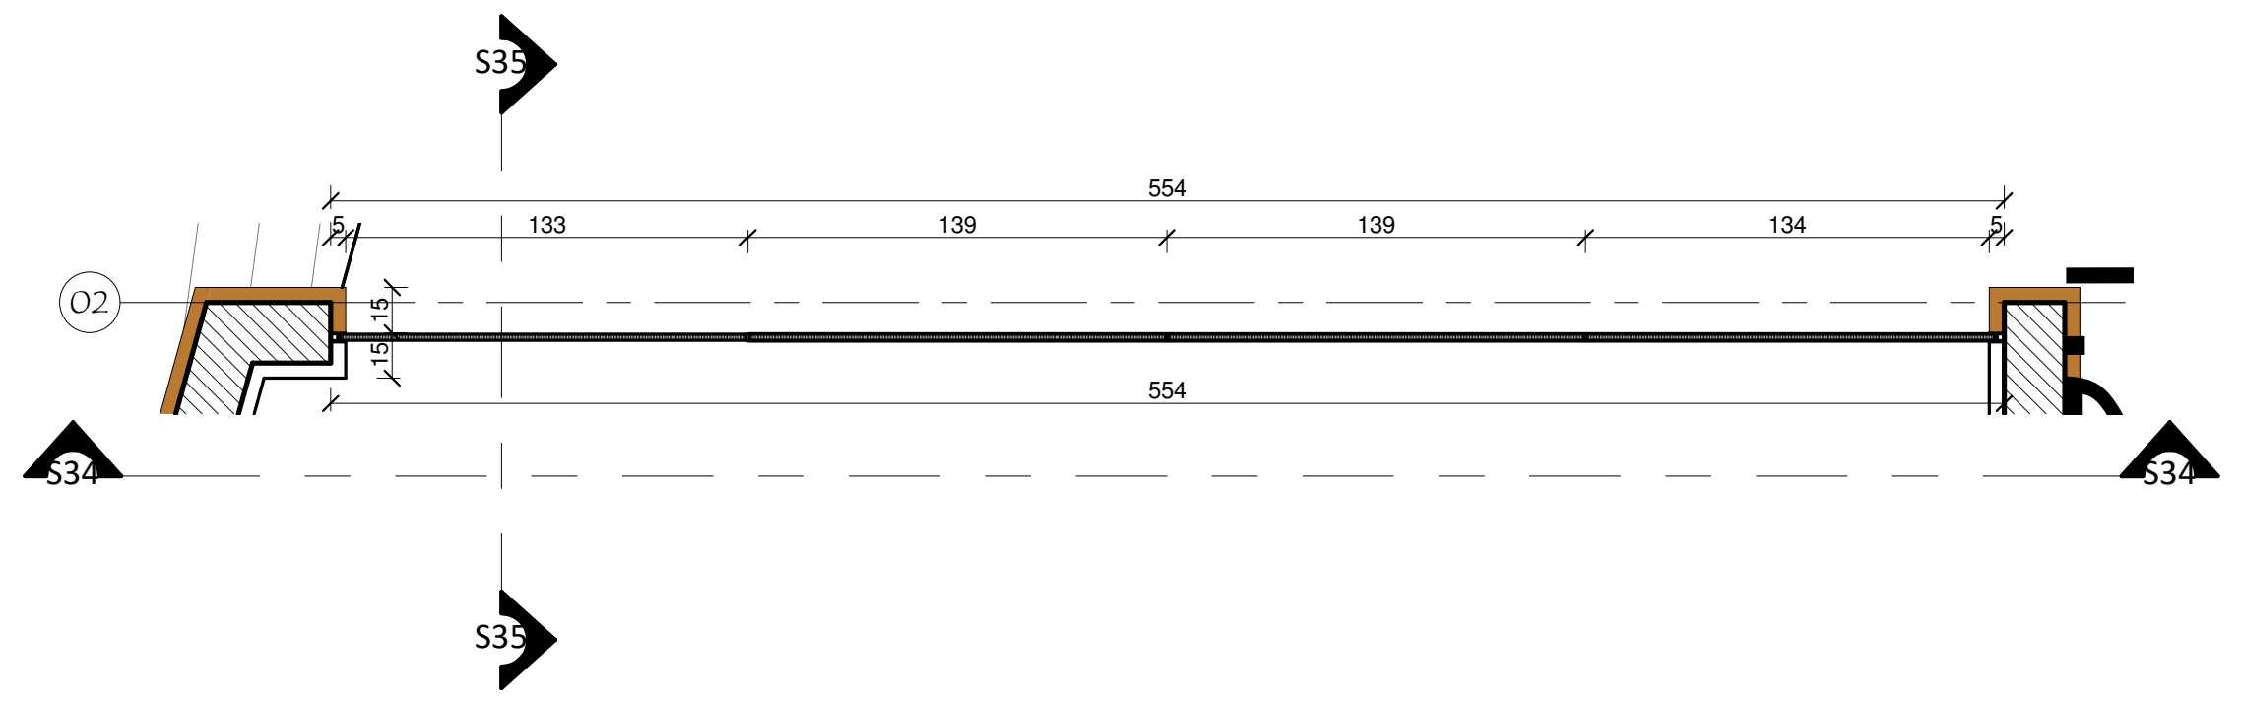
S35
02
133
139
554
139
134
554

W15

1 : 25

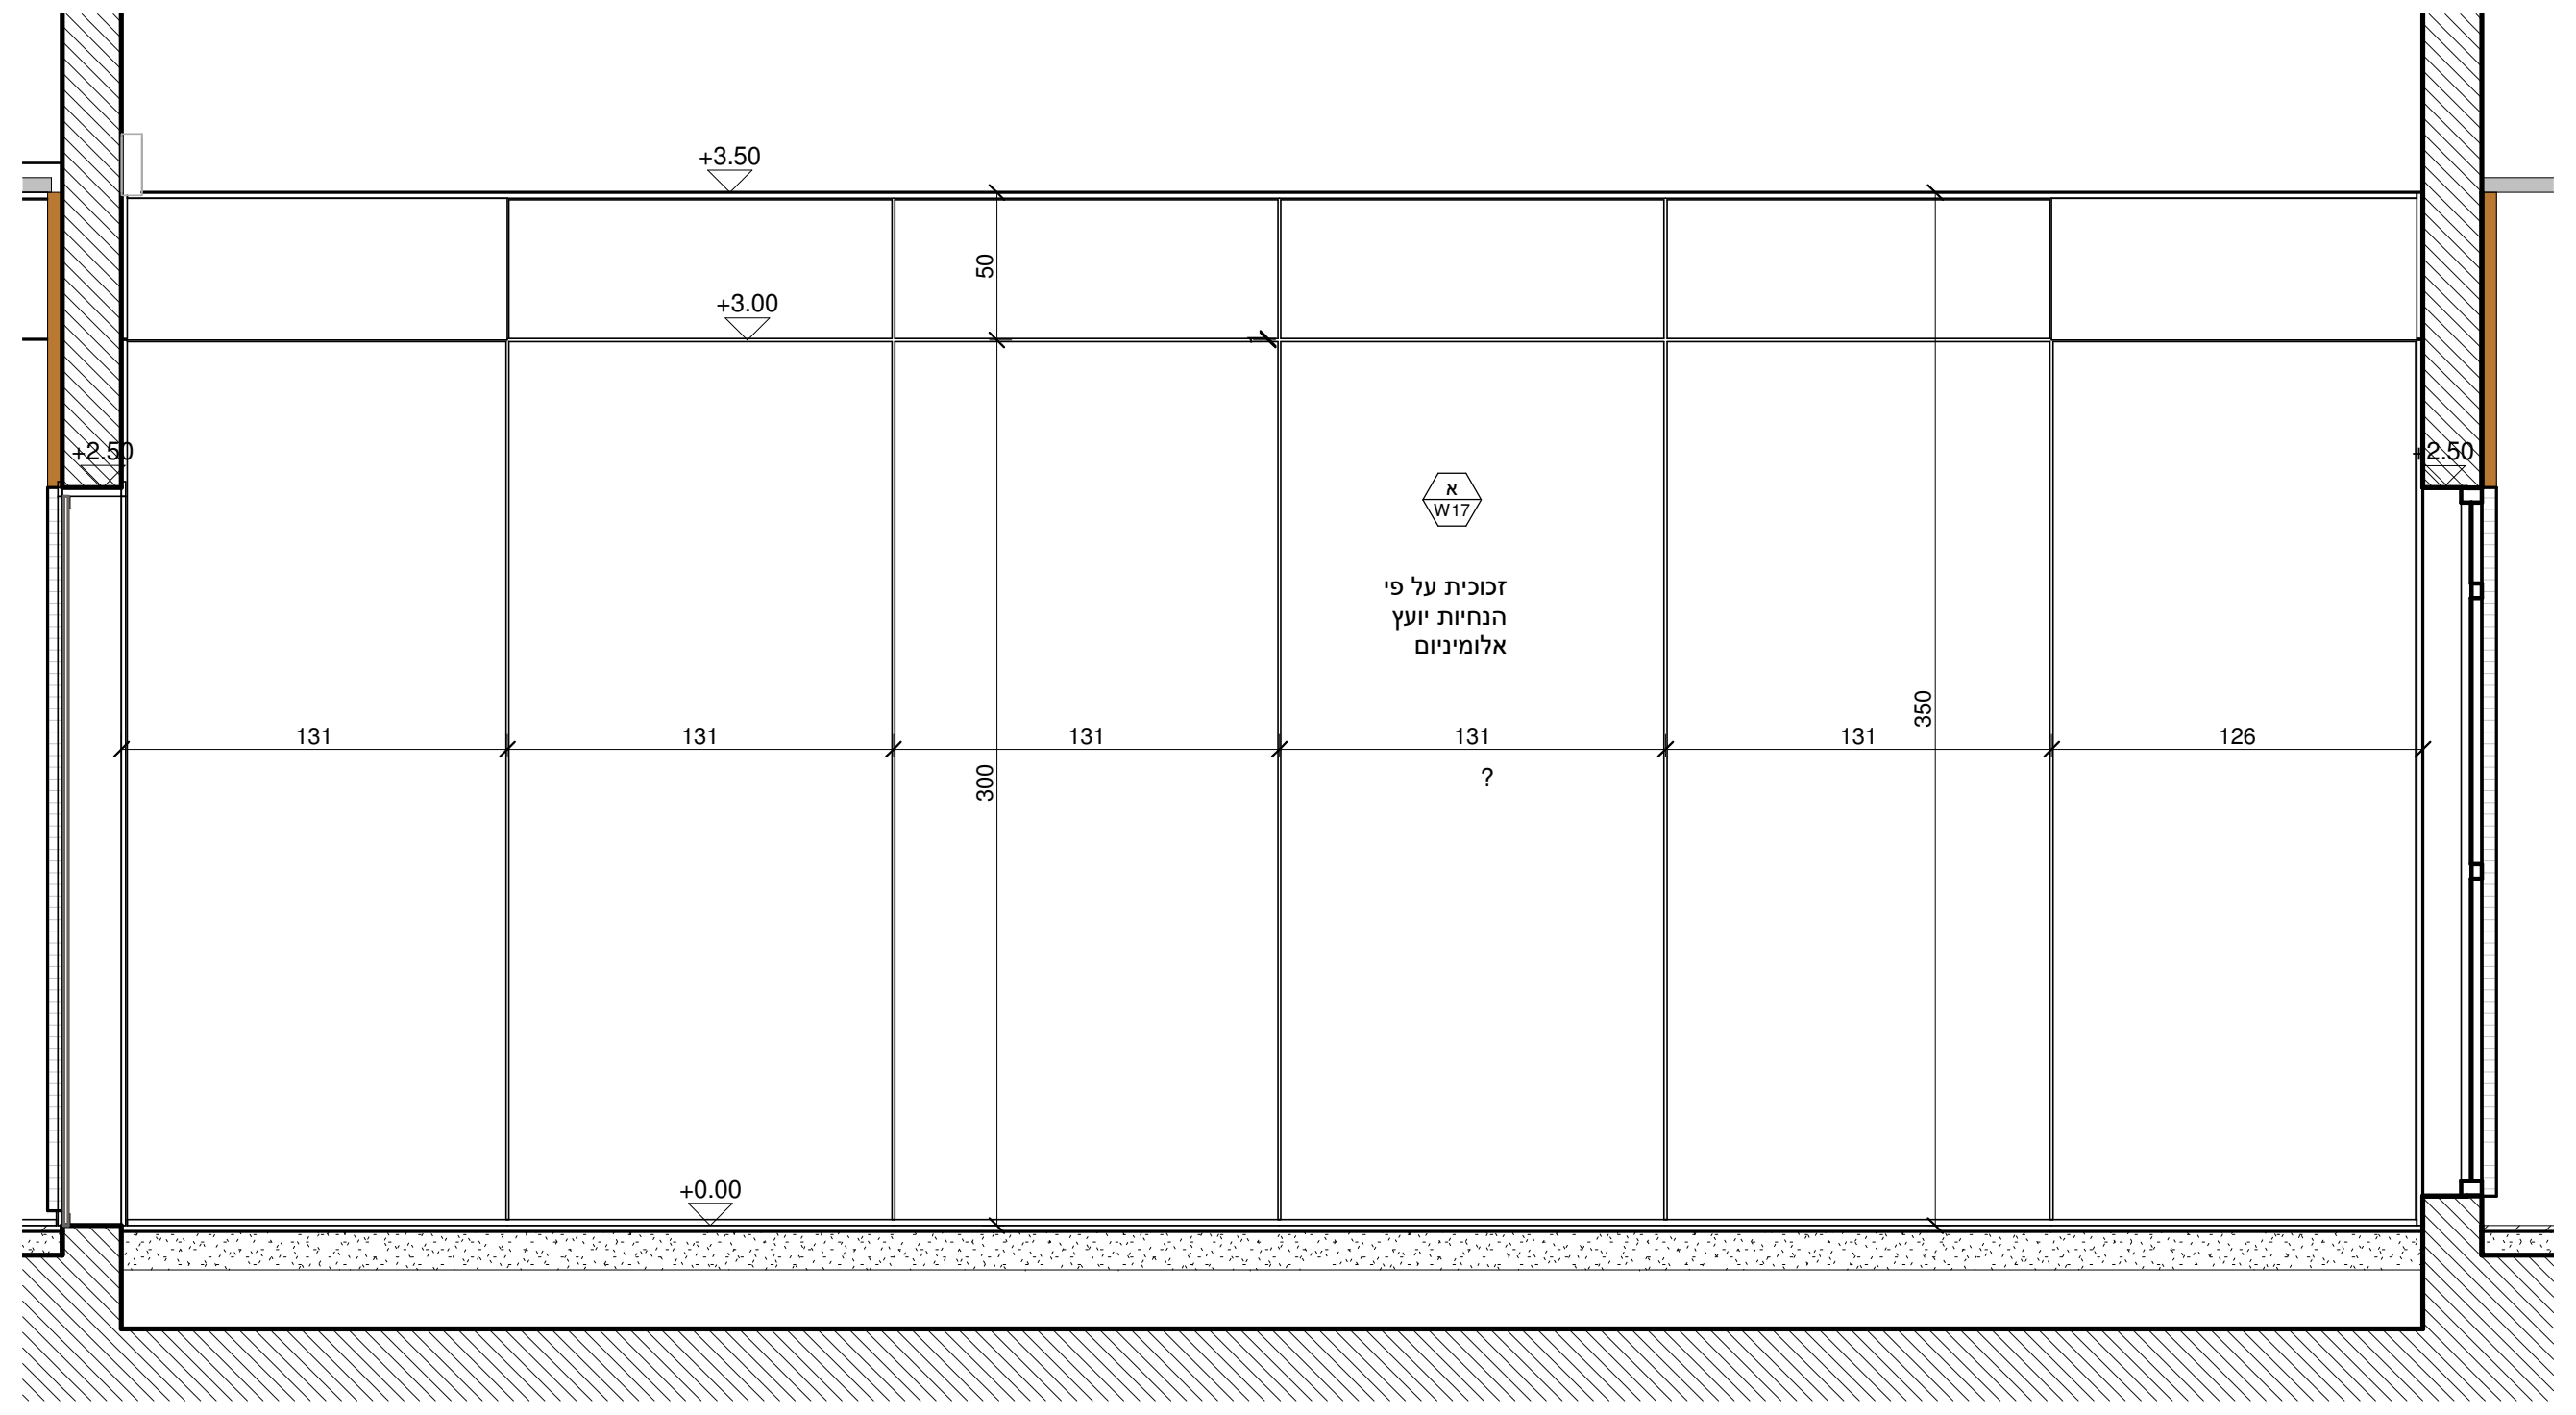
+3.50
+3.00
זכוכית על פי
הנחיות יועץ
אלומיניום
131
131
131
131
131
126
+0.00

S36

1 : 25

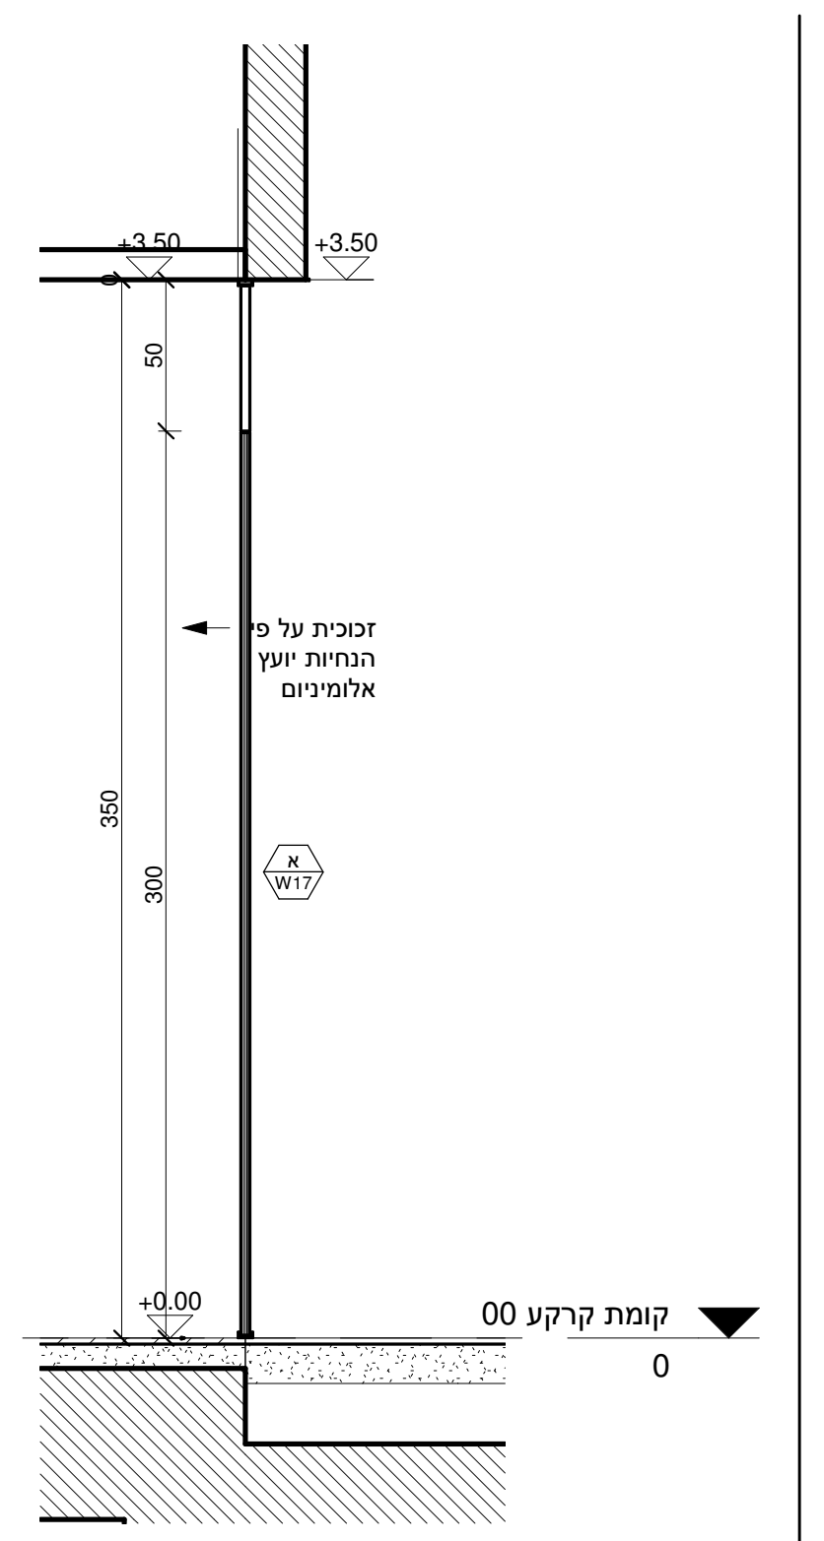
+3.50
זכוכית על פי
הנחיות יועץ
אלומיניום
+0.00
קומת קרקע 00
0

S37

1 : 25

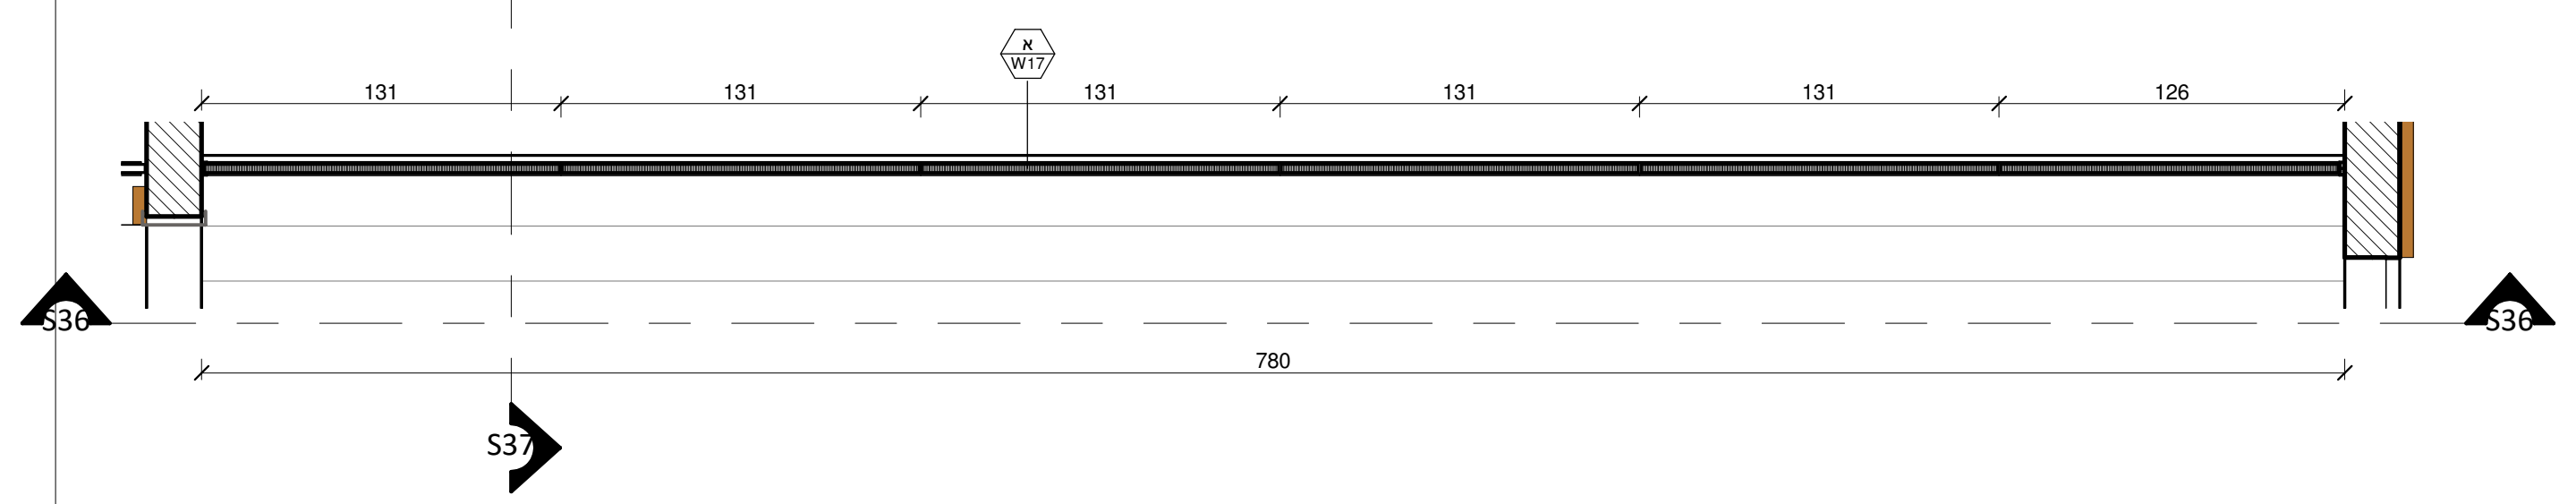
S37
S36
131
131
131
131
131
126
780

W17

1 : 25

הערות:

1. כל הזכויות על תכניות אלה שייכות לאדריכל
2. הקבלן המבצע אחראי על תאום בין כל תכניות הביצוע של כל יועצי התכנון. במידה ויתגלו אי התאמות בין התכניות, או חוסר בפרטים או כל אי בהירות אחרת, עליו להודיע מיד לאדריכל.
3. הקבלן המבצע אחראי על כך שכל החומרים, האביזרים וחלקי בנין אחרים המורכבים בבנין באמצעותו, יהיו בעלי תו תקן ישראלי. בהעדר תו תקן, יעמדו בדרישות מכון התקנים ובדרישות חוק התכנון והבניה.
4. על הקבלן לבדוק את התכניות ולהעביר למתכננים את הערותיו לתכניות, פרטים ומפרטים – לפני תחילת הבניה, או לפני ביצוע תכנית אשר חלו בה שינויים בזמן הבניה. במידה והקבלן ביצע בשטח עבודות אשר אינן לפי התכניות, ולא אושרו ע"י המתכנן בכתב – תחול עליו אחריות מלאה לגבי העבודות הללו.
5. אין להתחיל בבנית המבנה, יסודות או חפירות בשטח, בטרם קבלת היתר בניה מהועדה המקומית.
6. יש למקם את המבנה על המגרש על ידי מודד מוסמך, כולל קביעת ה–00.0+ – הכל לפי תכנית העמדה של האדריכל.
7. קו תחתון של מוצא צ.מ.ג יהיה בגובה 15+ ס"מ מעל פני הקרקע או הריצפה המתוכננת, אלא אם כן צויין אחרת.

שינויים	מס'	תאריך
תאור	מספר	תאריך
סט תוכניות למכרז	1	17/03/2020

נשלח	תאריך
משה בן אלון	17/03/2020

נופר אדריכלים
ומתכנני ערים בע"מ
NOFAR Architects
& Urban Planners Ltd.
נחלת יצחק 32 תל אביב
Fax +972 3 6918787 Tel +972 3 6918585
32 Nahalat Yitzhak st. Tel Aviv 6744824
Web www.nofararchitects.com
Mail Office@nofararchitects.com

שם הפרוייקט
בניין מדעים - אשקלון
PROJECT

שם התכנית
ווטרינות_02
DRAWING

שם הקובץ
C:\Dropbox\projects\1616-122_Central03_emil.rvt
FILE NAME

שרטט: שימי הרבסט
DRAWN BY

בדק: אמיל מטריאה
CHECKED

מס' גליון: D04
DRAWING NO.

מהדורה: 1
REVISION

תאריך: 3/18/2020 8:13:07 AM
DATE

מס' פרוייקט: 1616
PROJECT

קנה מידה: 1 : 25
SCALE

○ לעיון DESIGN ● למכרז BIDDING ○ לביצוע FINAL