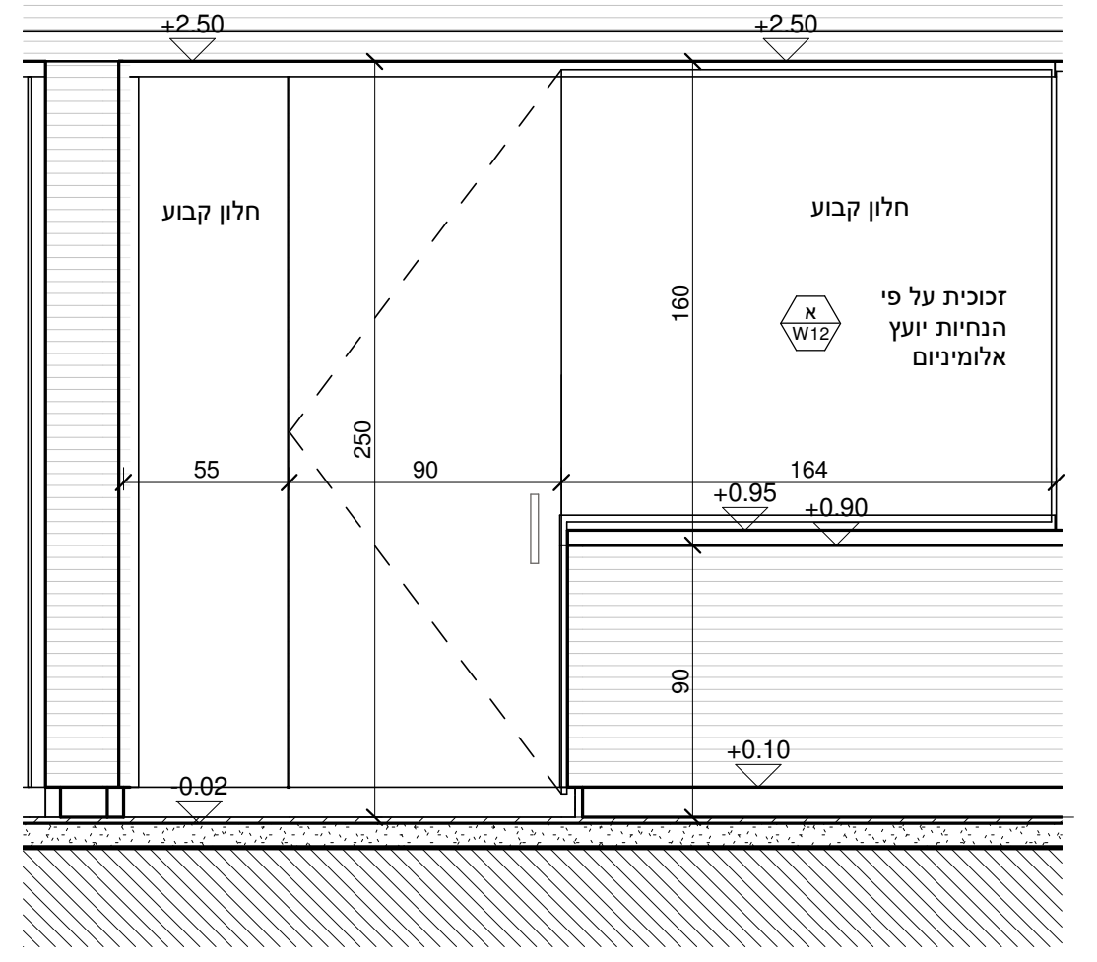
+2.50
חלון קבוע
זכוכית על פי הנחיות יועץ אלומיניום
+0.95
+0.90
+0.10
0.00

S50

1 : 25

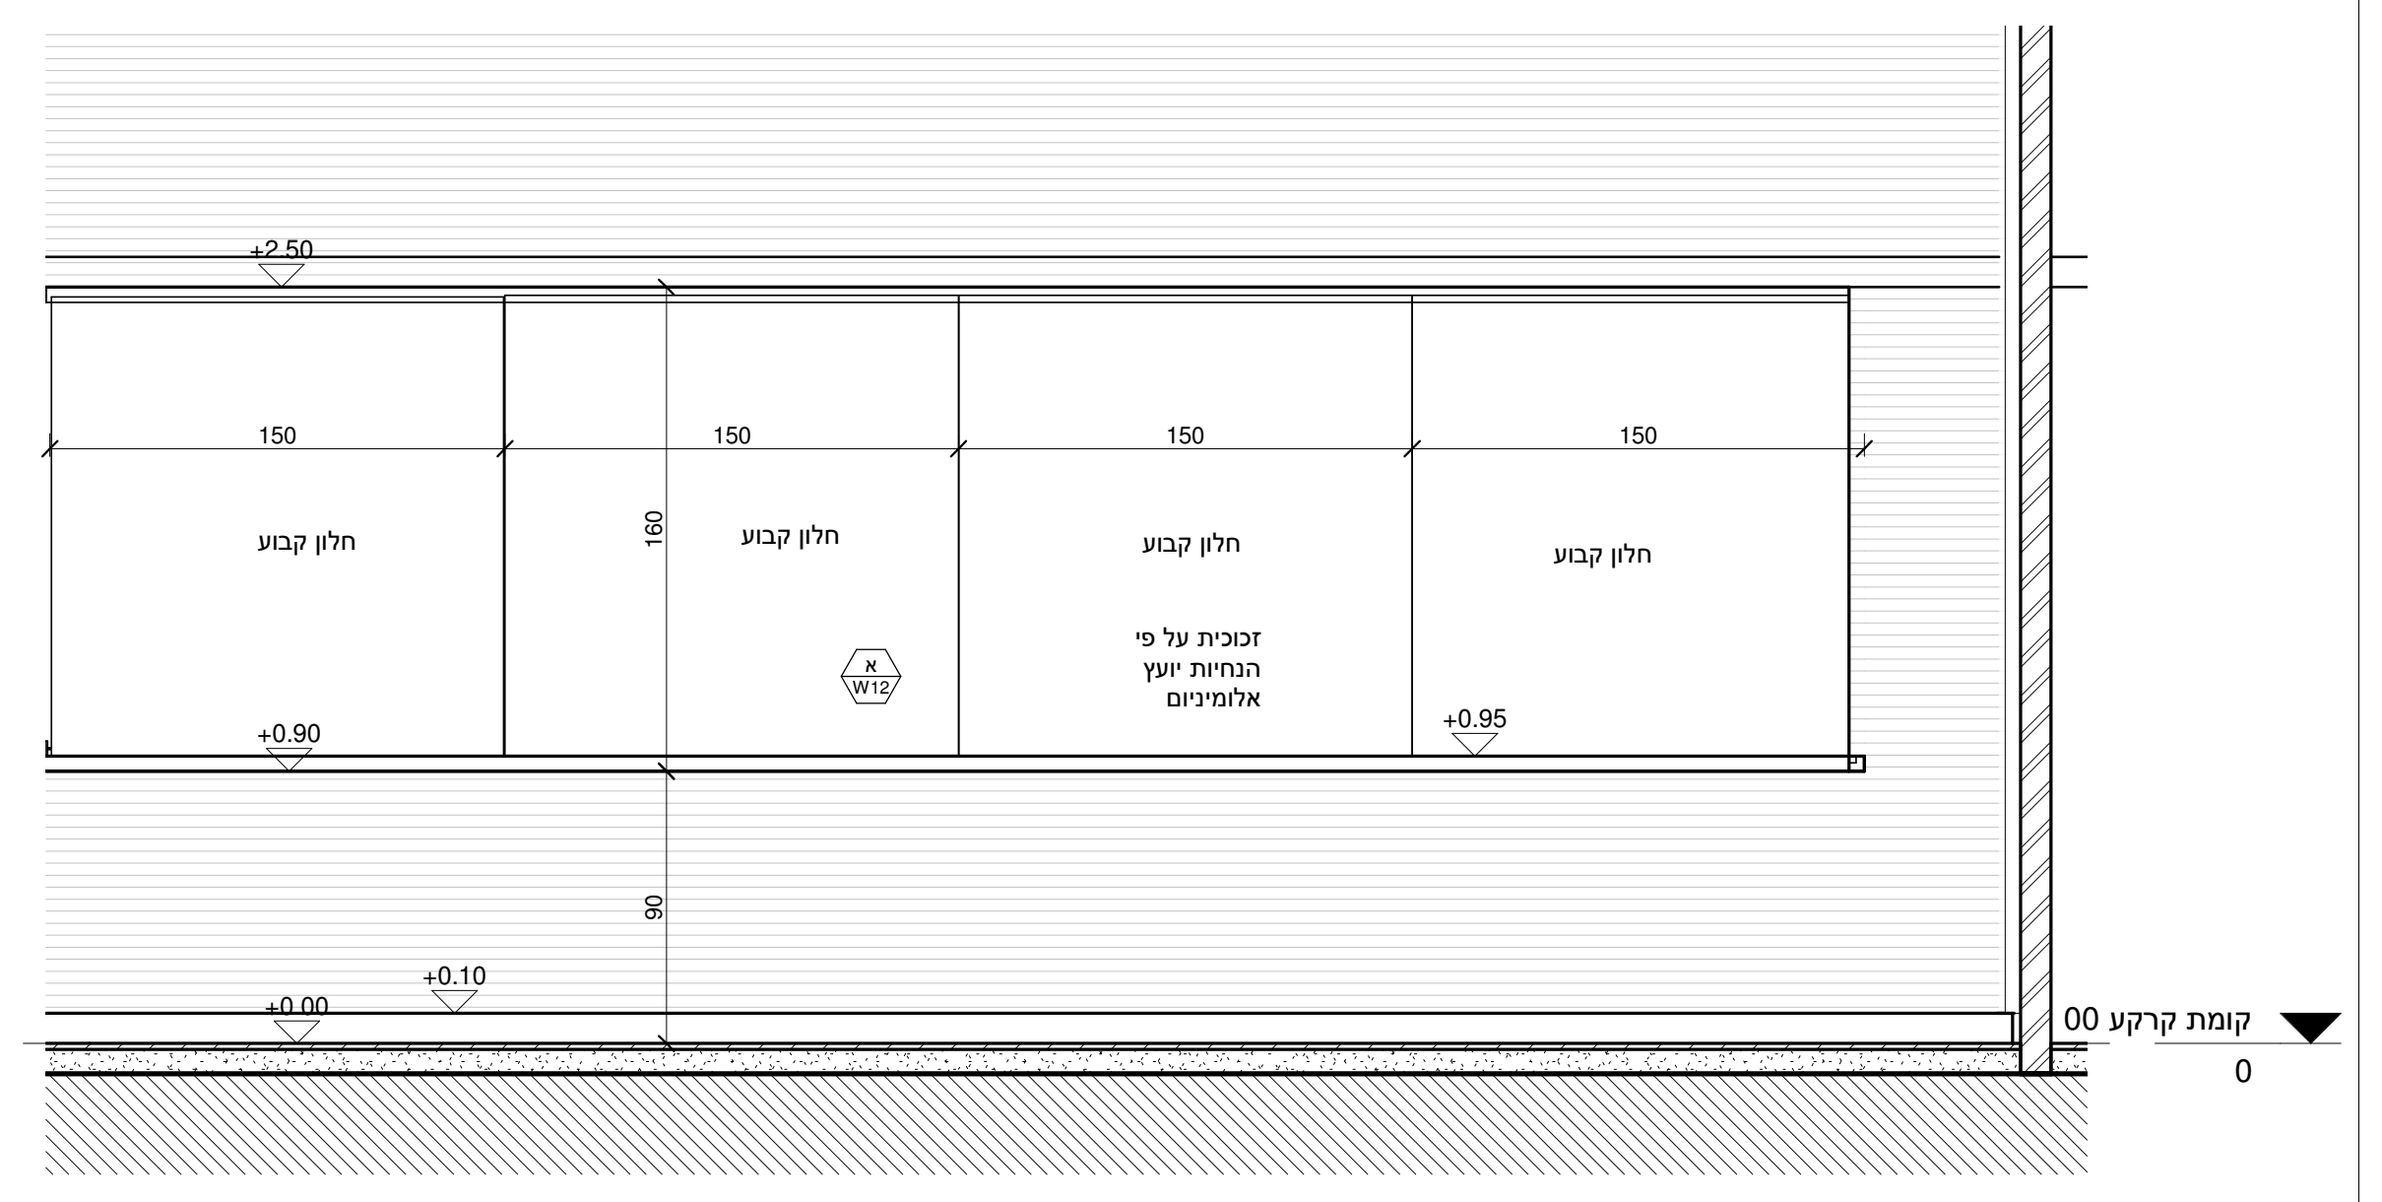
+2.50
חלון קבוע
זכוכית על פי הנחיות יועץ אלומיניום
150
+0.95
+0.90
+0.10
±0.00
קומת קרקע 00
0

S11

1 : 25

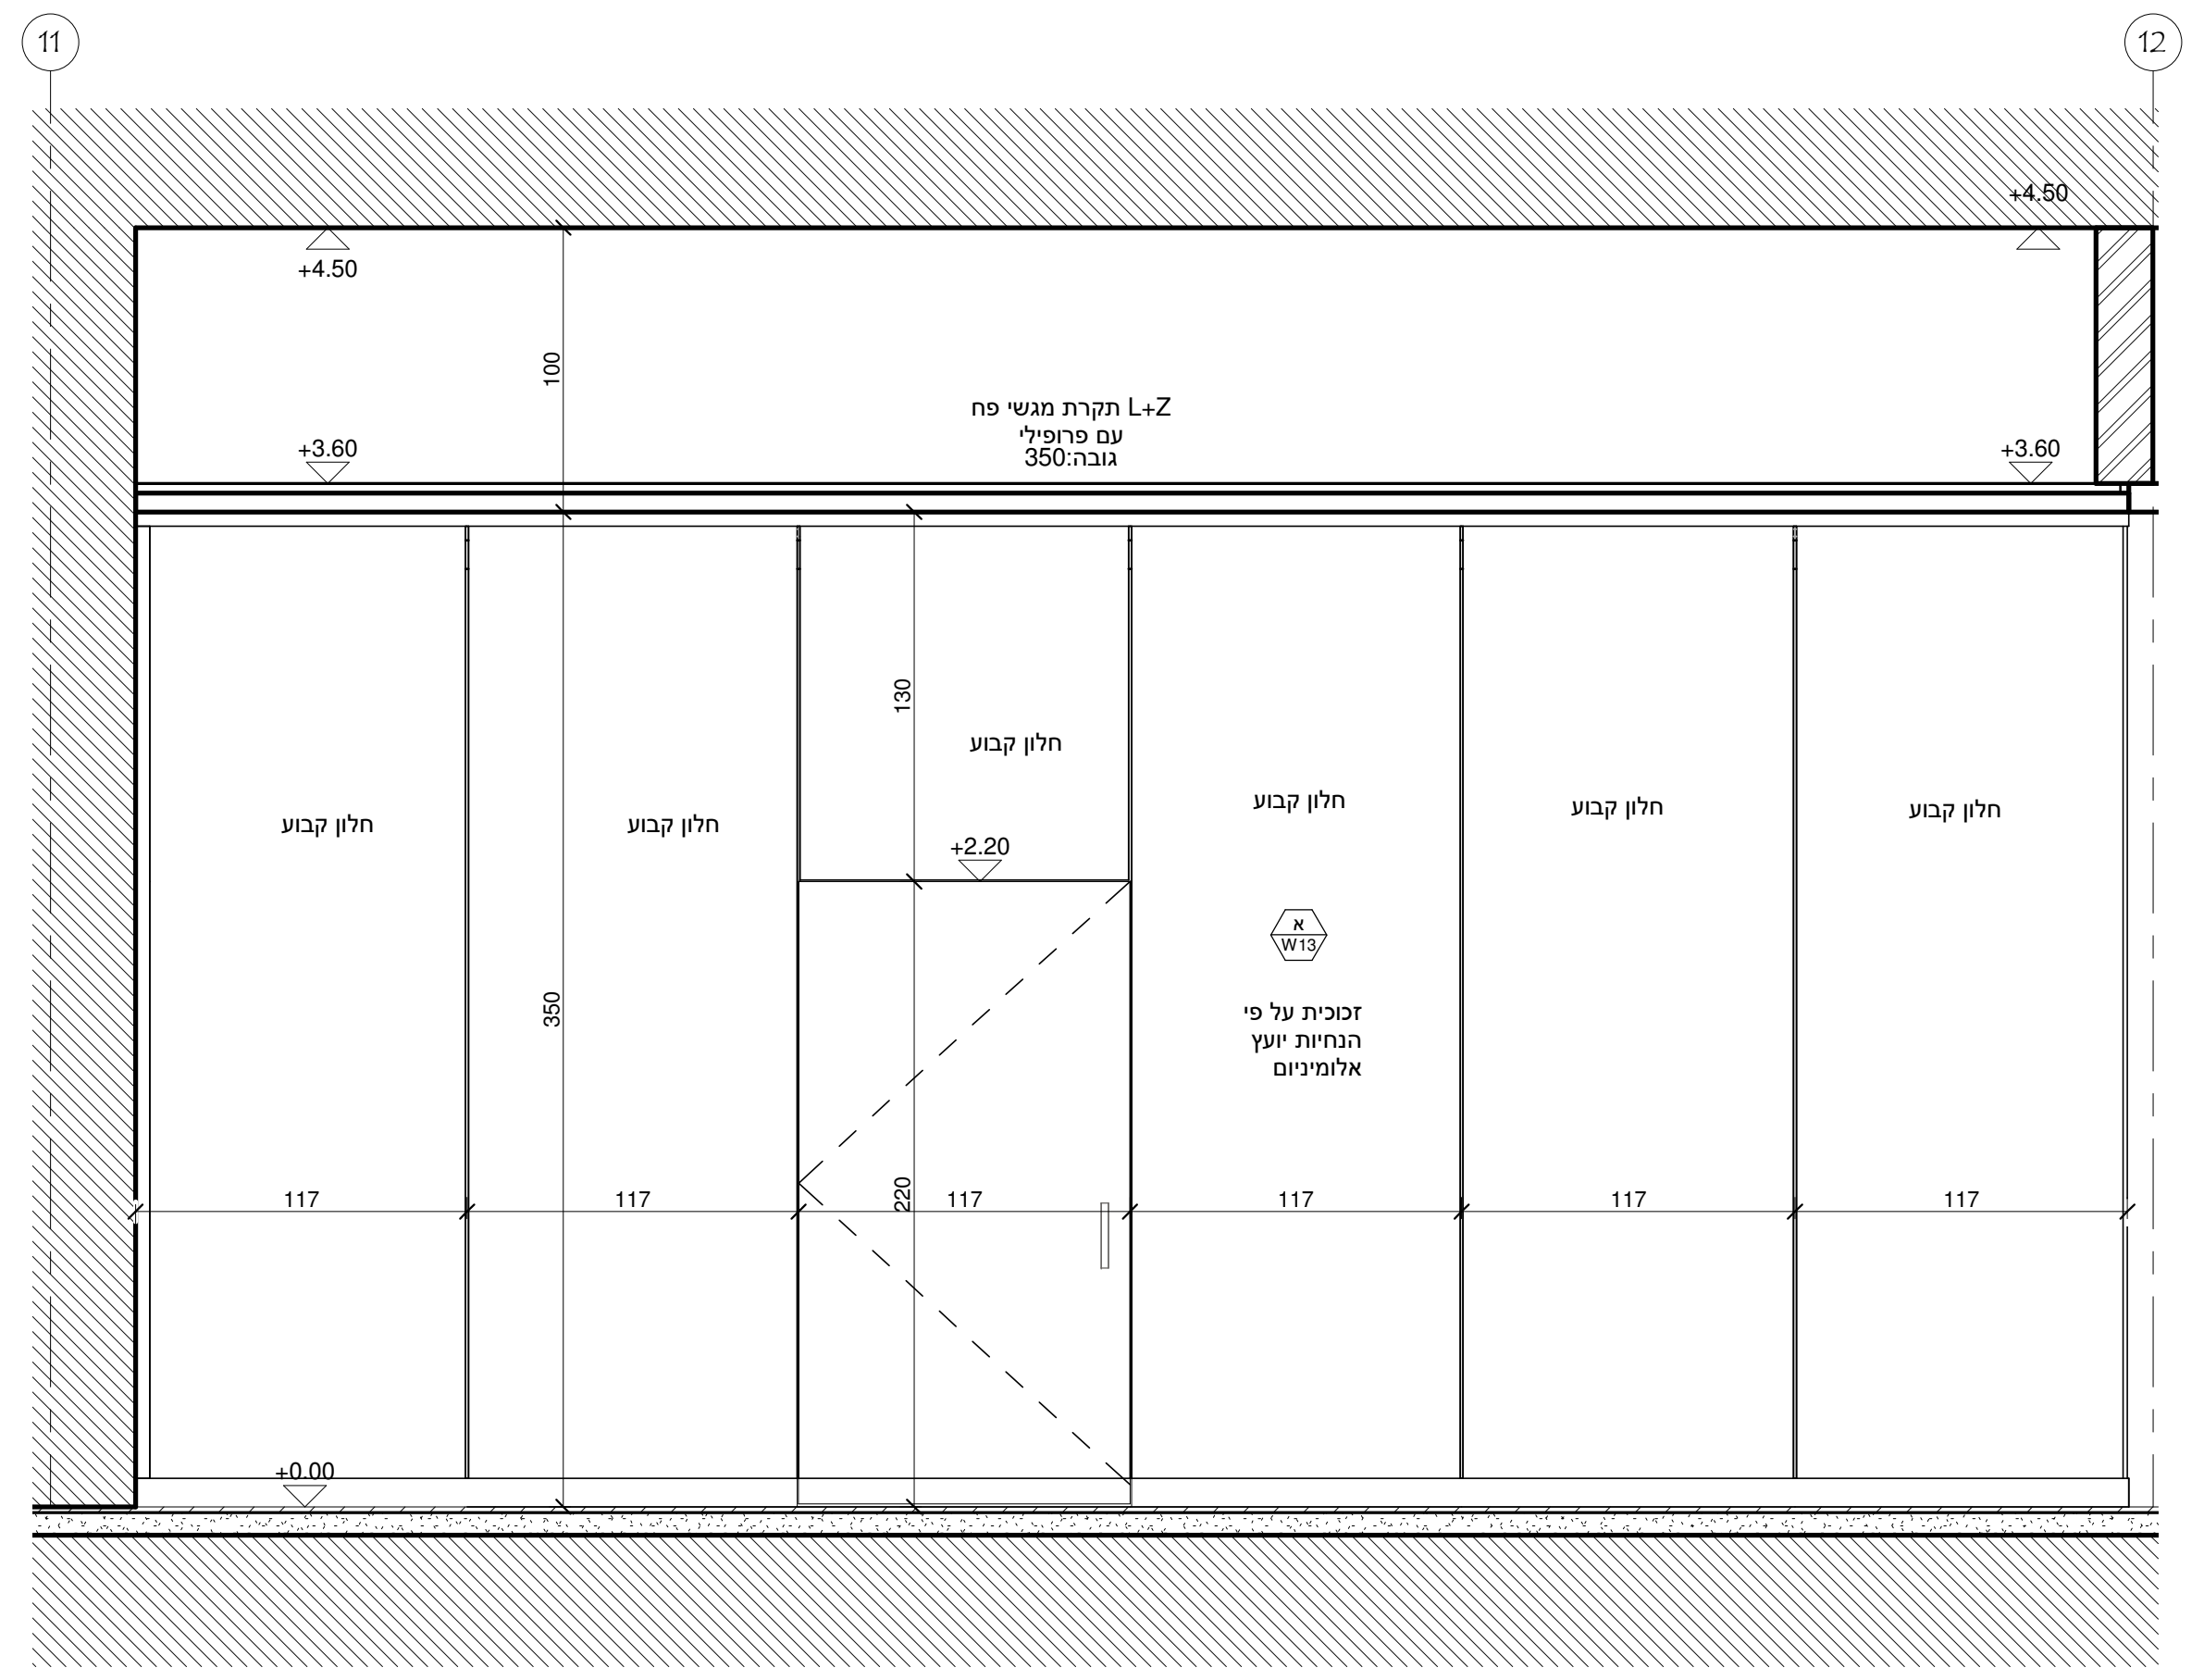
11
12
+4.50
L+Z תקרת מגשי פח
עם פרופילי
גובה:350
+3.60
חלון קבוע
+2.20
זכוכית על פי הנחיות יועץ אלומיניום
W13
130
350
220
117
±0.00

S49

1 : 25

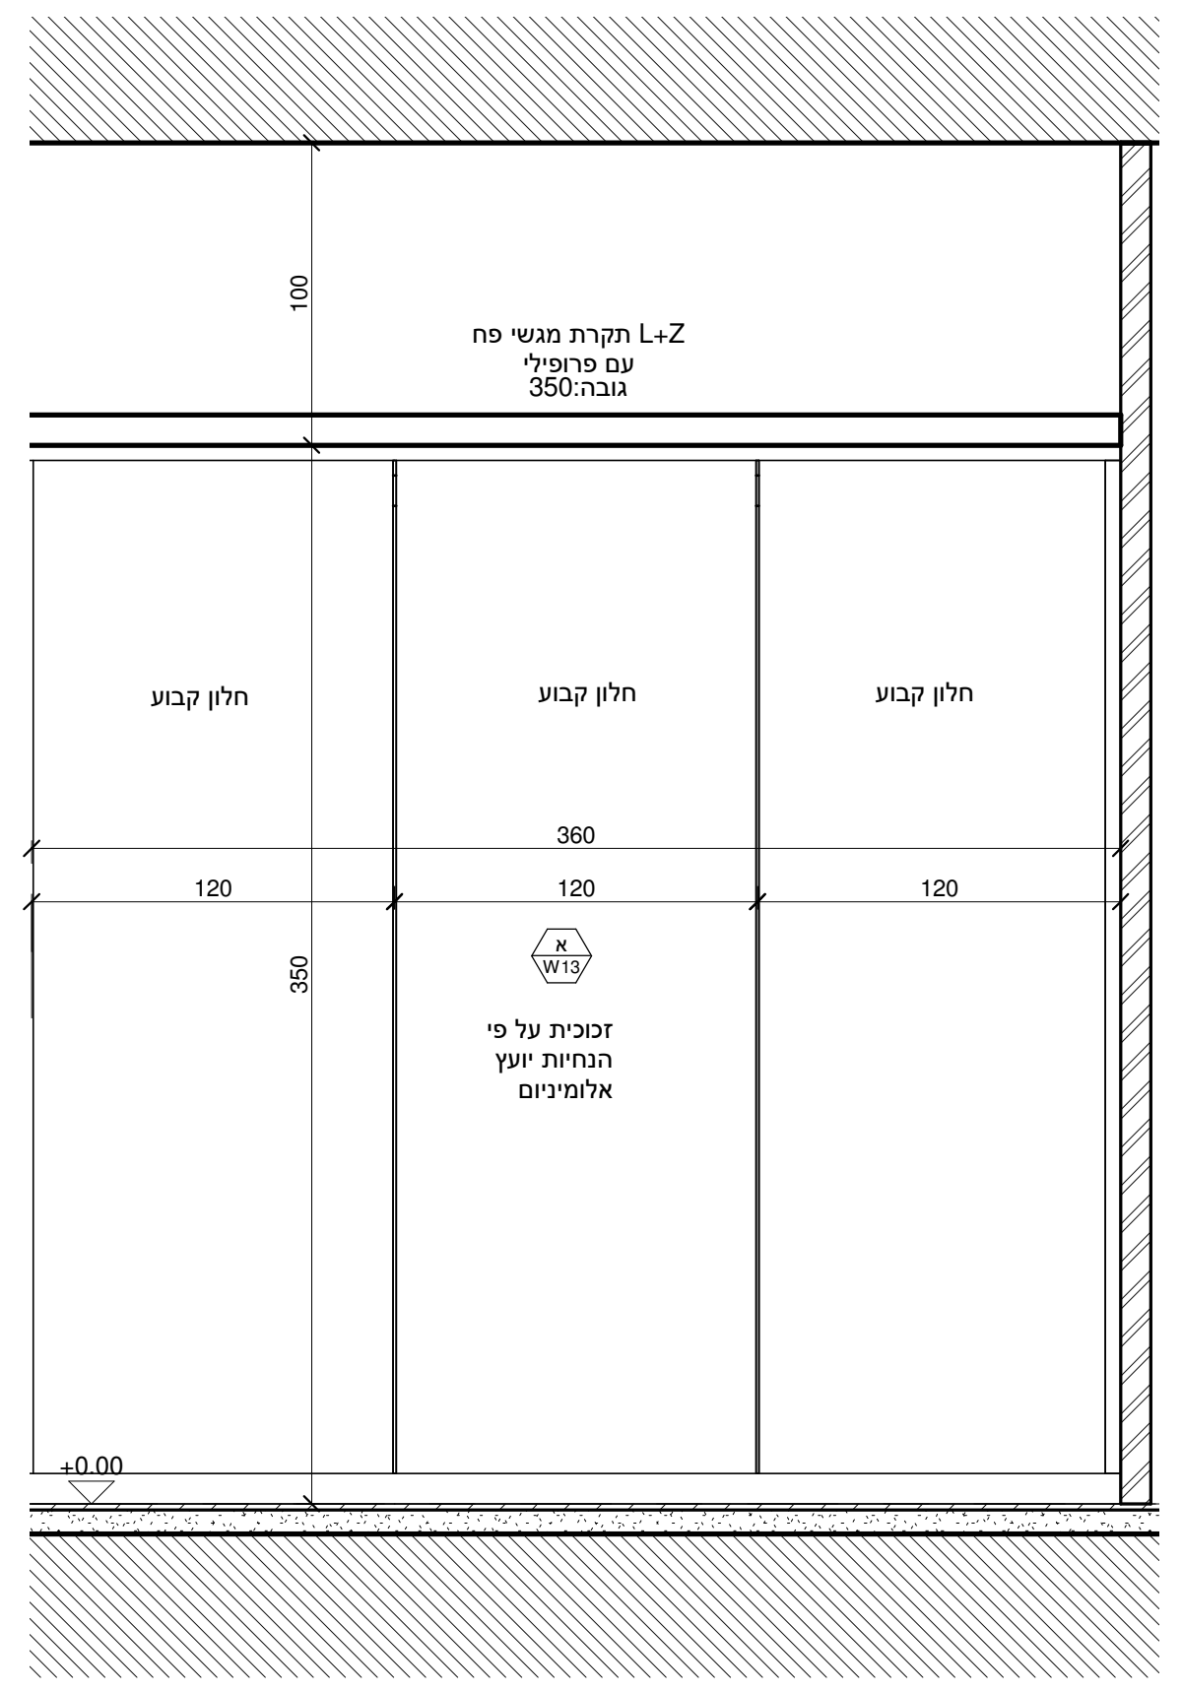
+4.50
L+Z תקרת מגשי פח
עם פרופילי
גובה:350
חלון קבוע
360
120
זכוכית על פי הנחיות יועץ אלומיניום
±0.00

S40

1 : 25

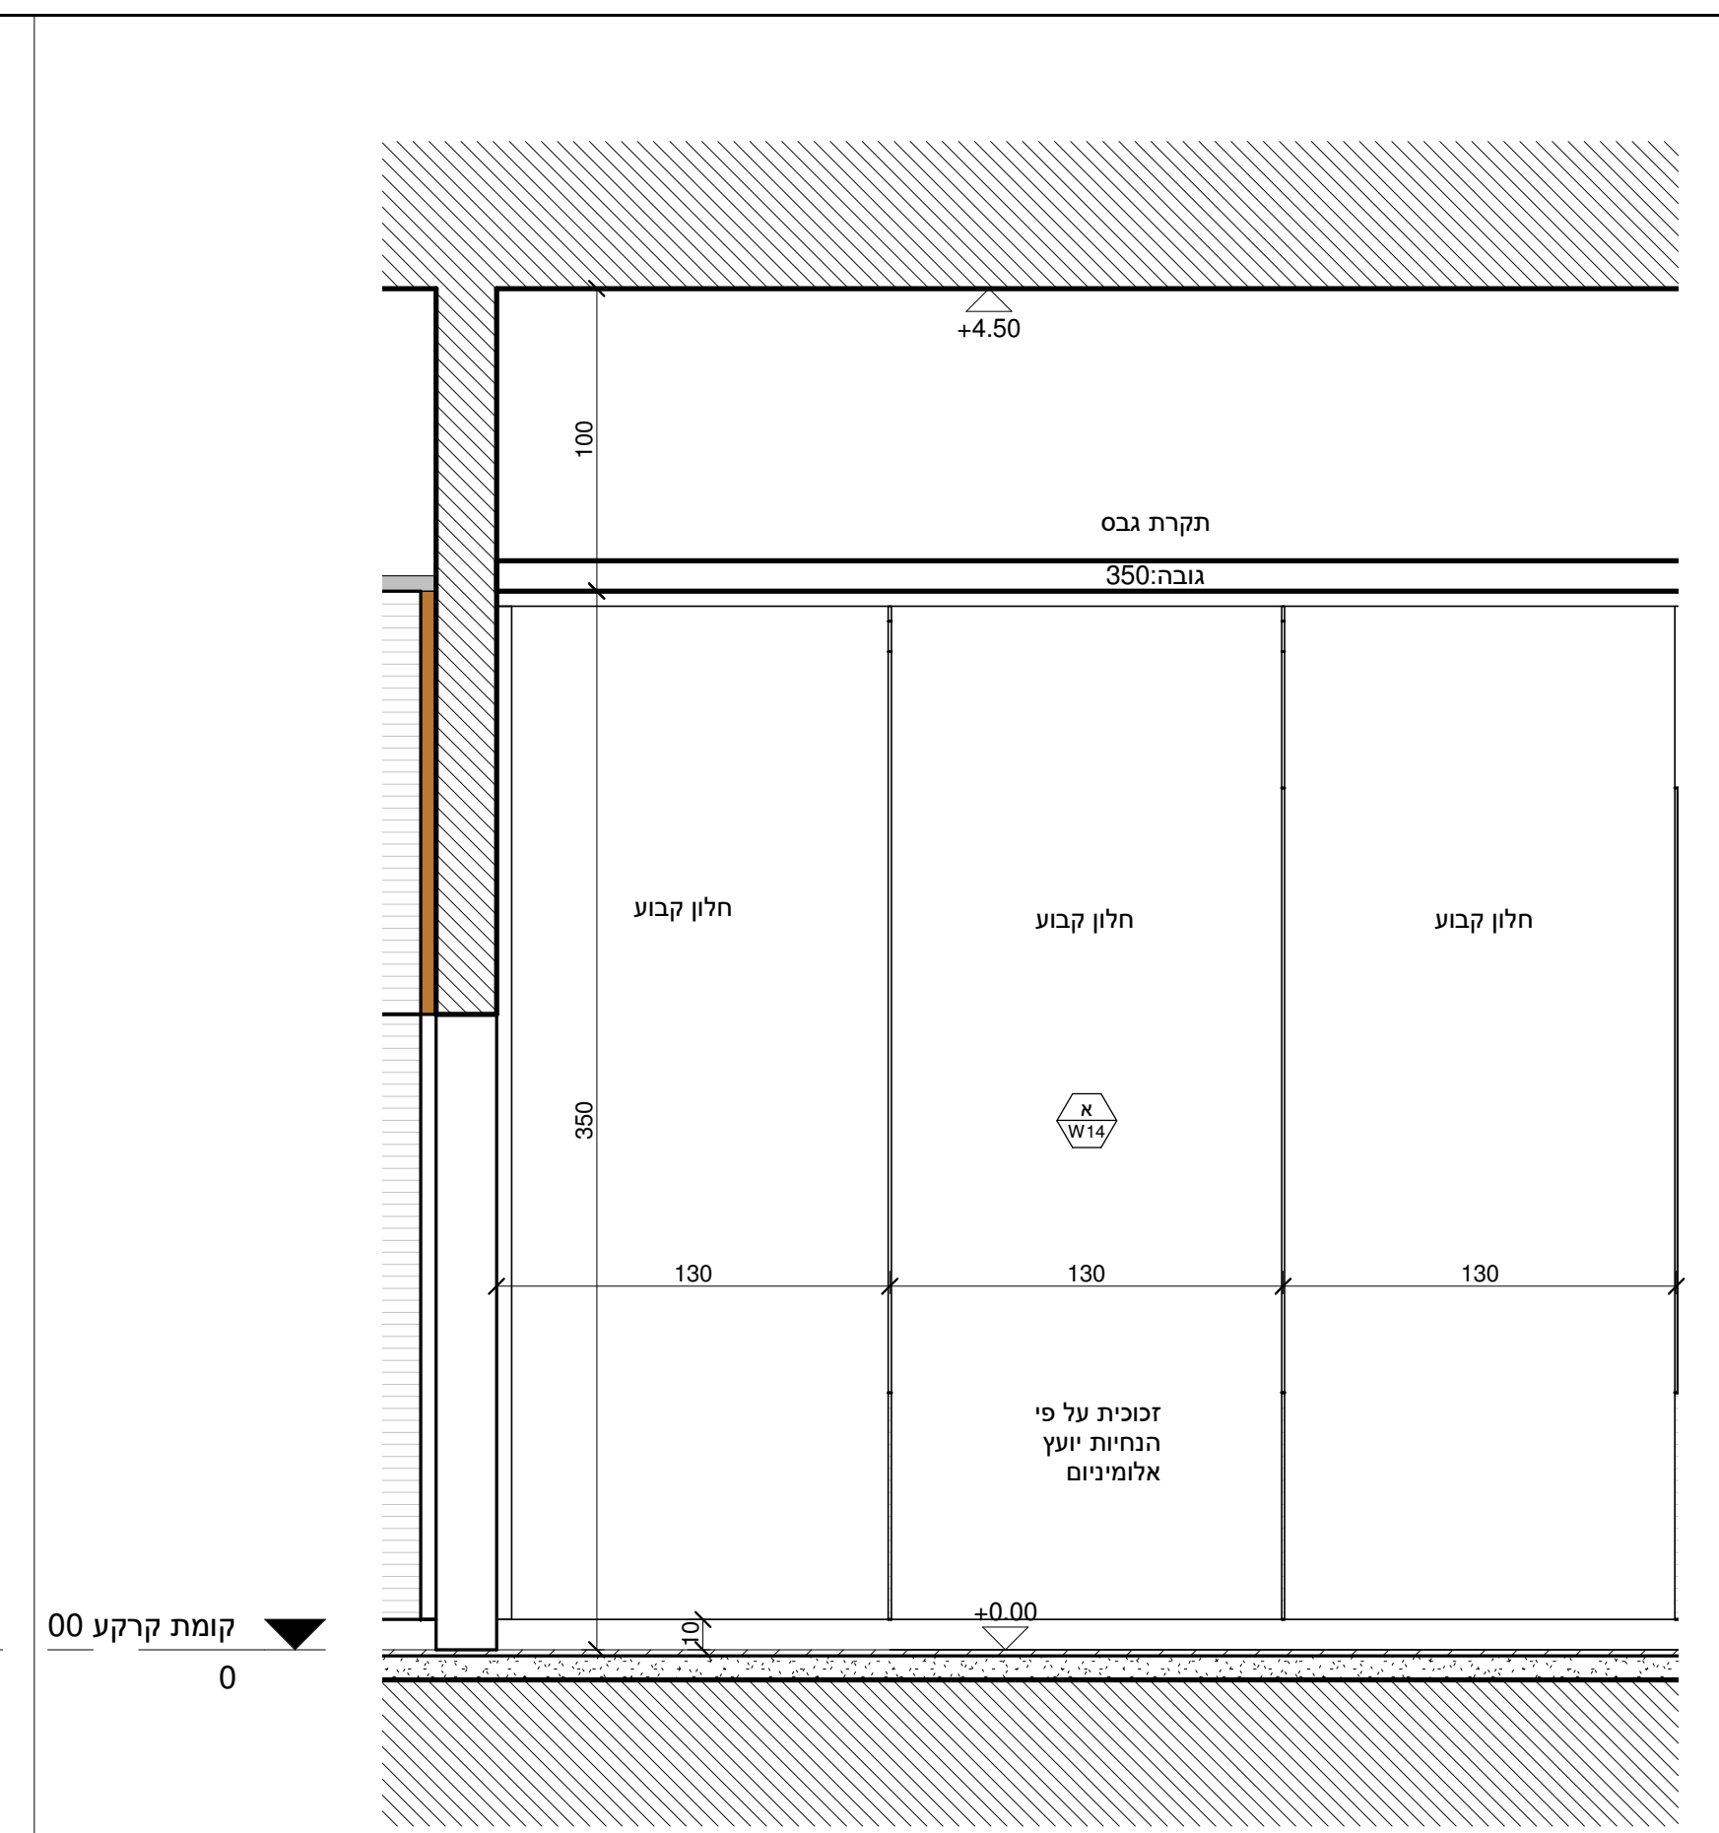
+4.50
תקרת גבס
גובה:350
חלון קבוע
130
זכוכית על פי הנחיות יועץ אלומיניום
±0.00
קומת קרקע 00
0

S42

1 : 25

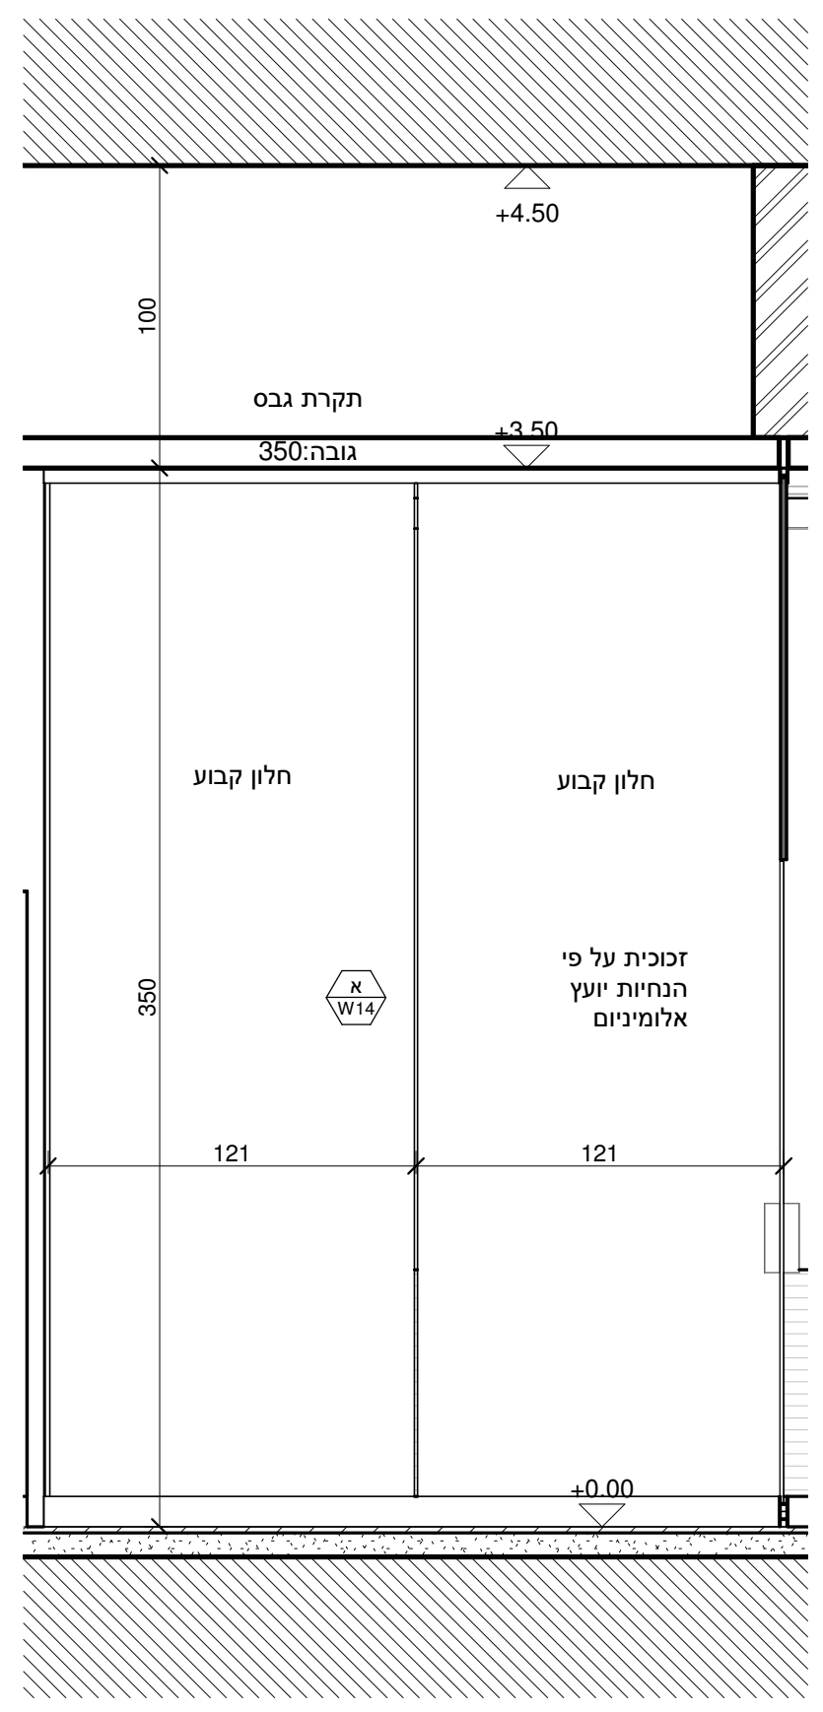
+4.50
תקרת גבס
+3.50
חלון קבוע
121
זכוכית על פי הנחיות יועץ אלומיניום
±0.00

S43

1 : 25

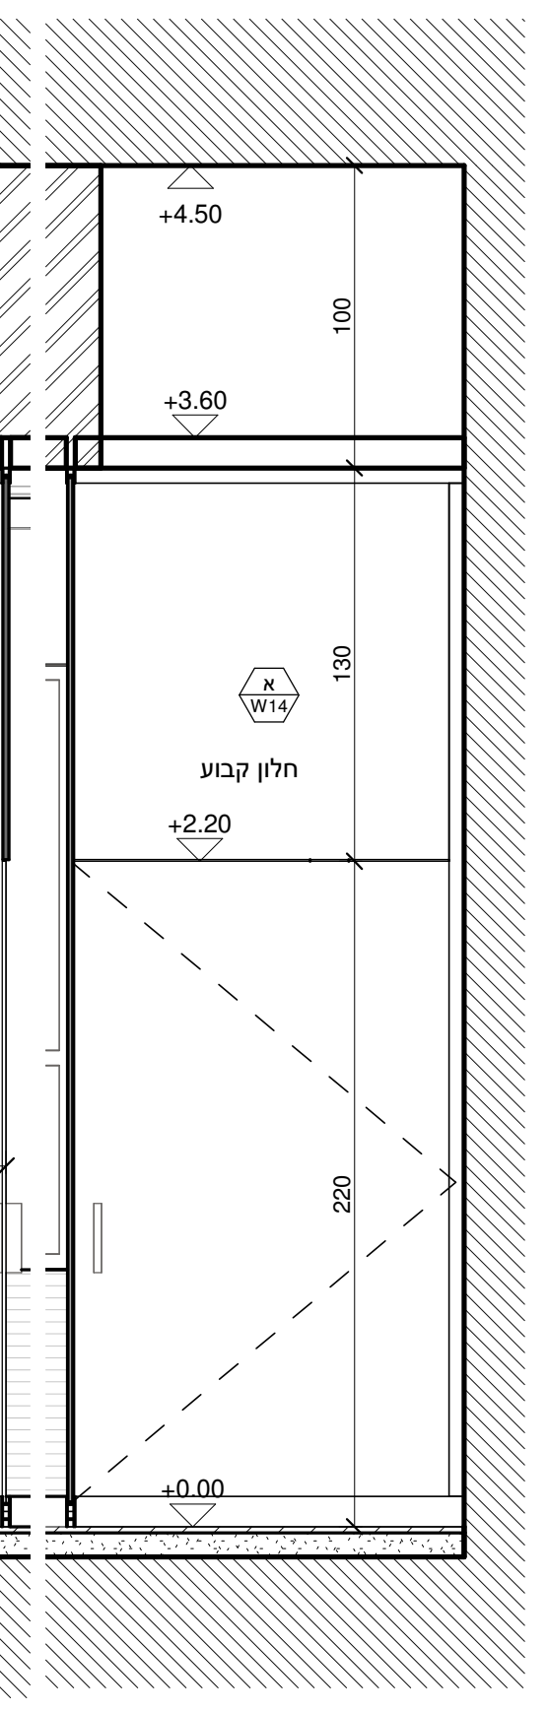
+4.50
+3.60
+2.20
±0.00

S44

1 : 25

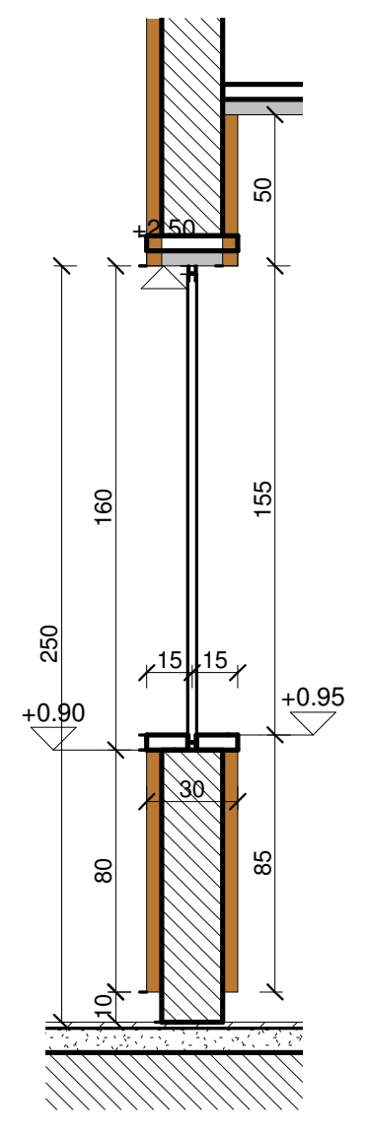
+0.95
+0.90
160
155
15
250

S17

1 : 25

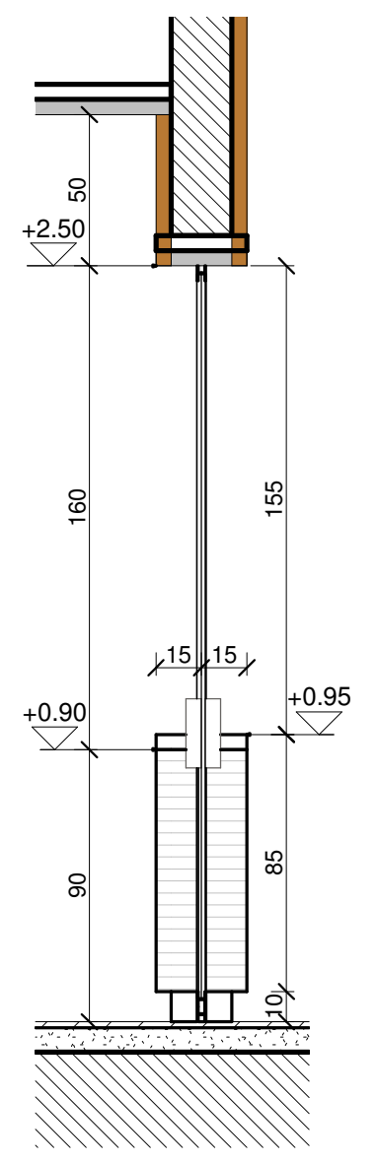
+2.50
+0.95
+0.90
160
155

S18

1 : 25

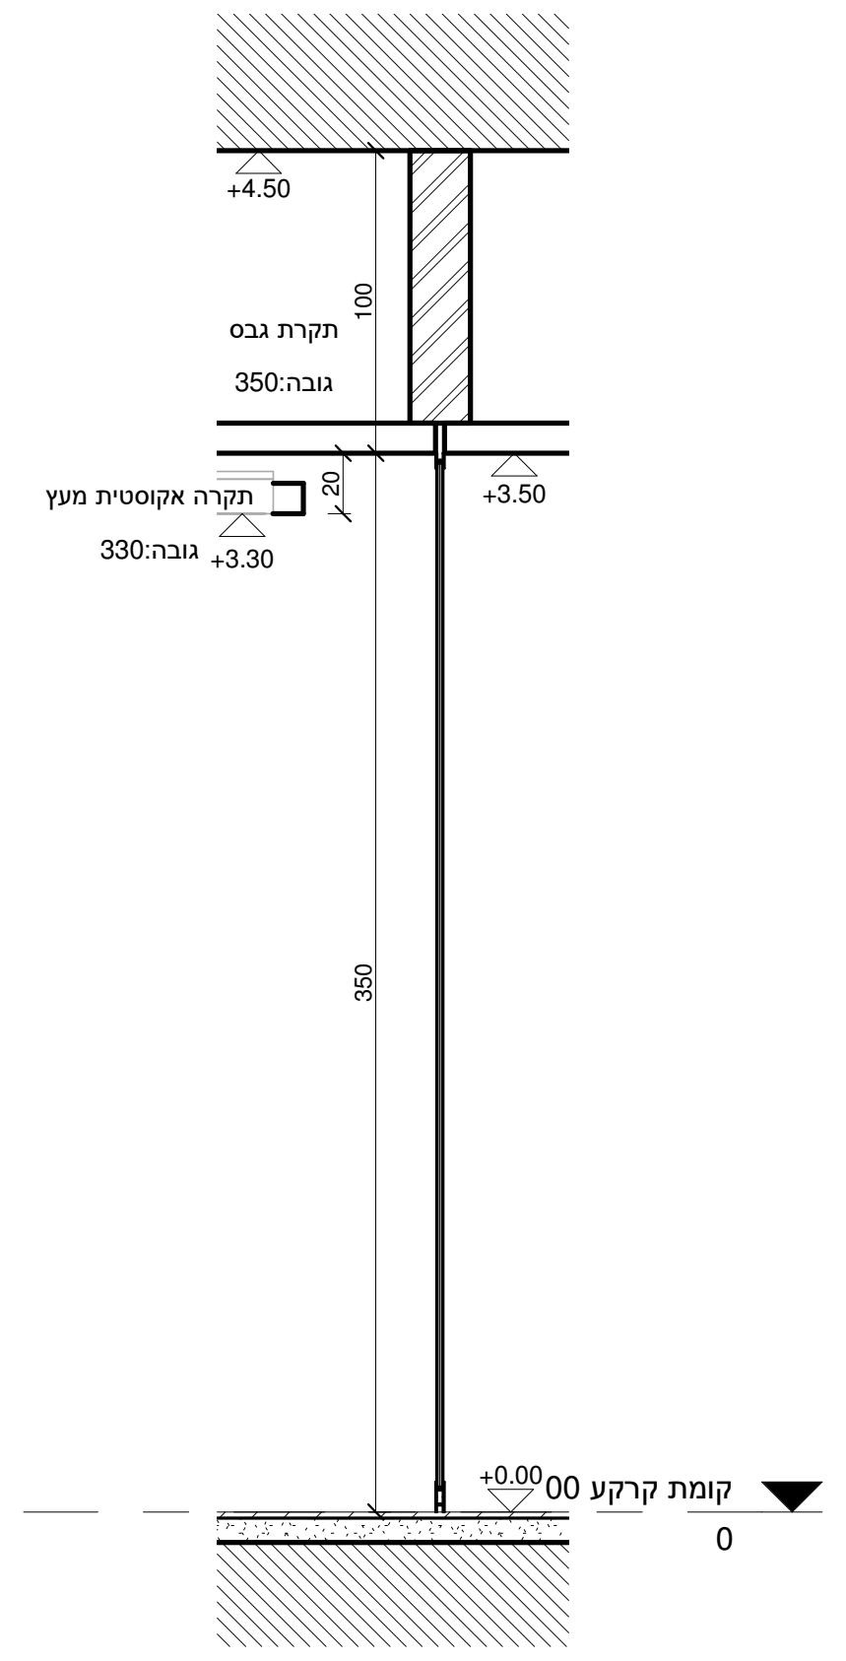
+4.50
תקרת גבס
גובה:350
תקרה אקוסטית מגע
גובה:330
+3.50
+3.30
350
±0.00
קומת קרקע 00
0

S41

1 : 25

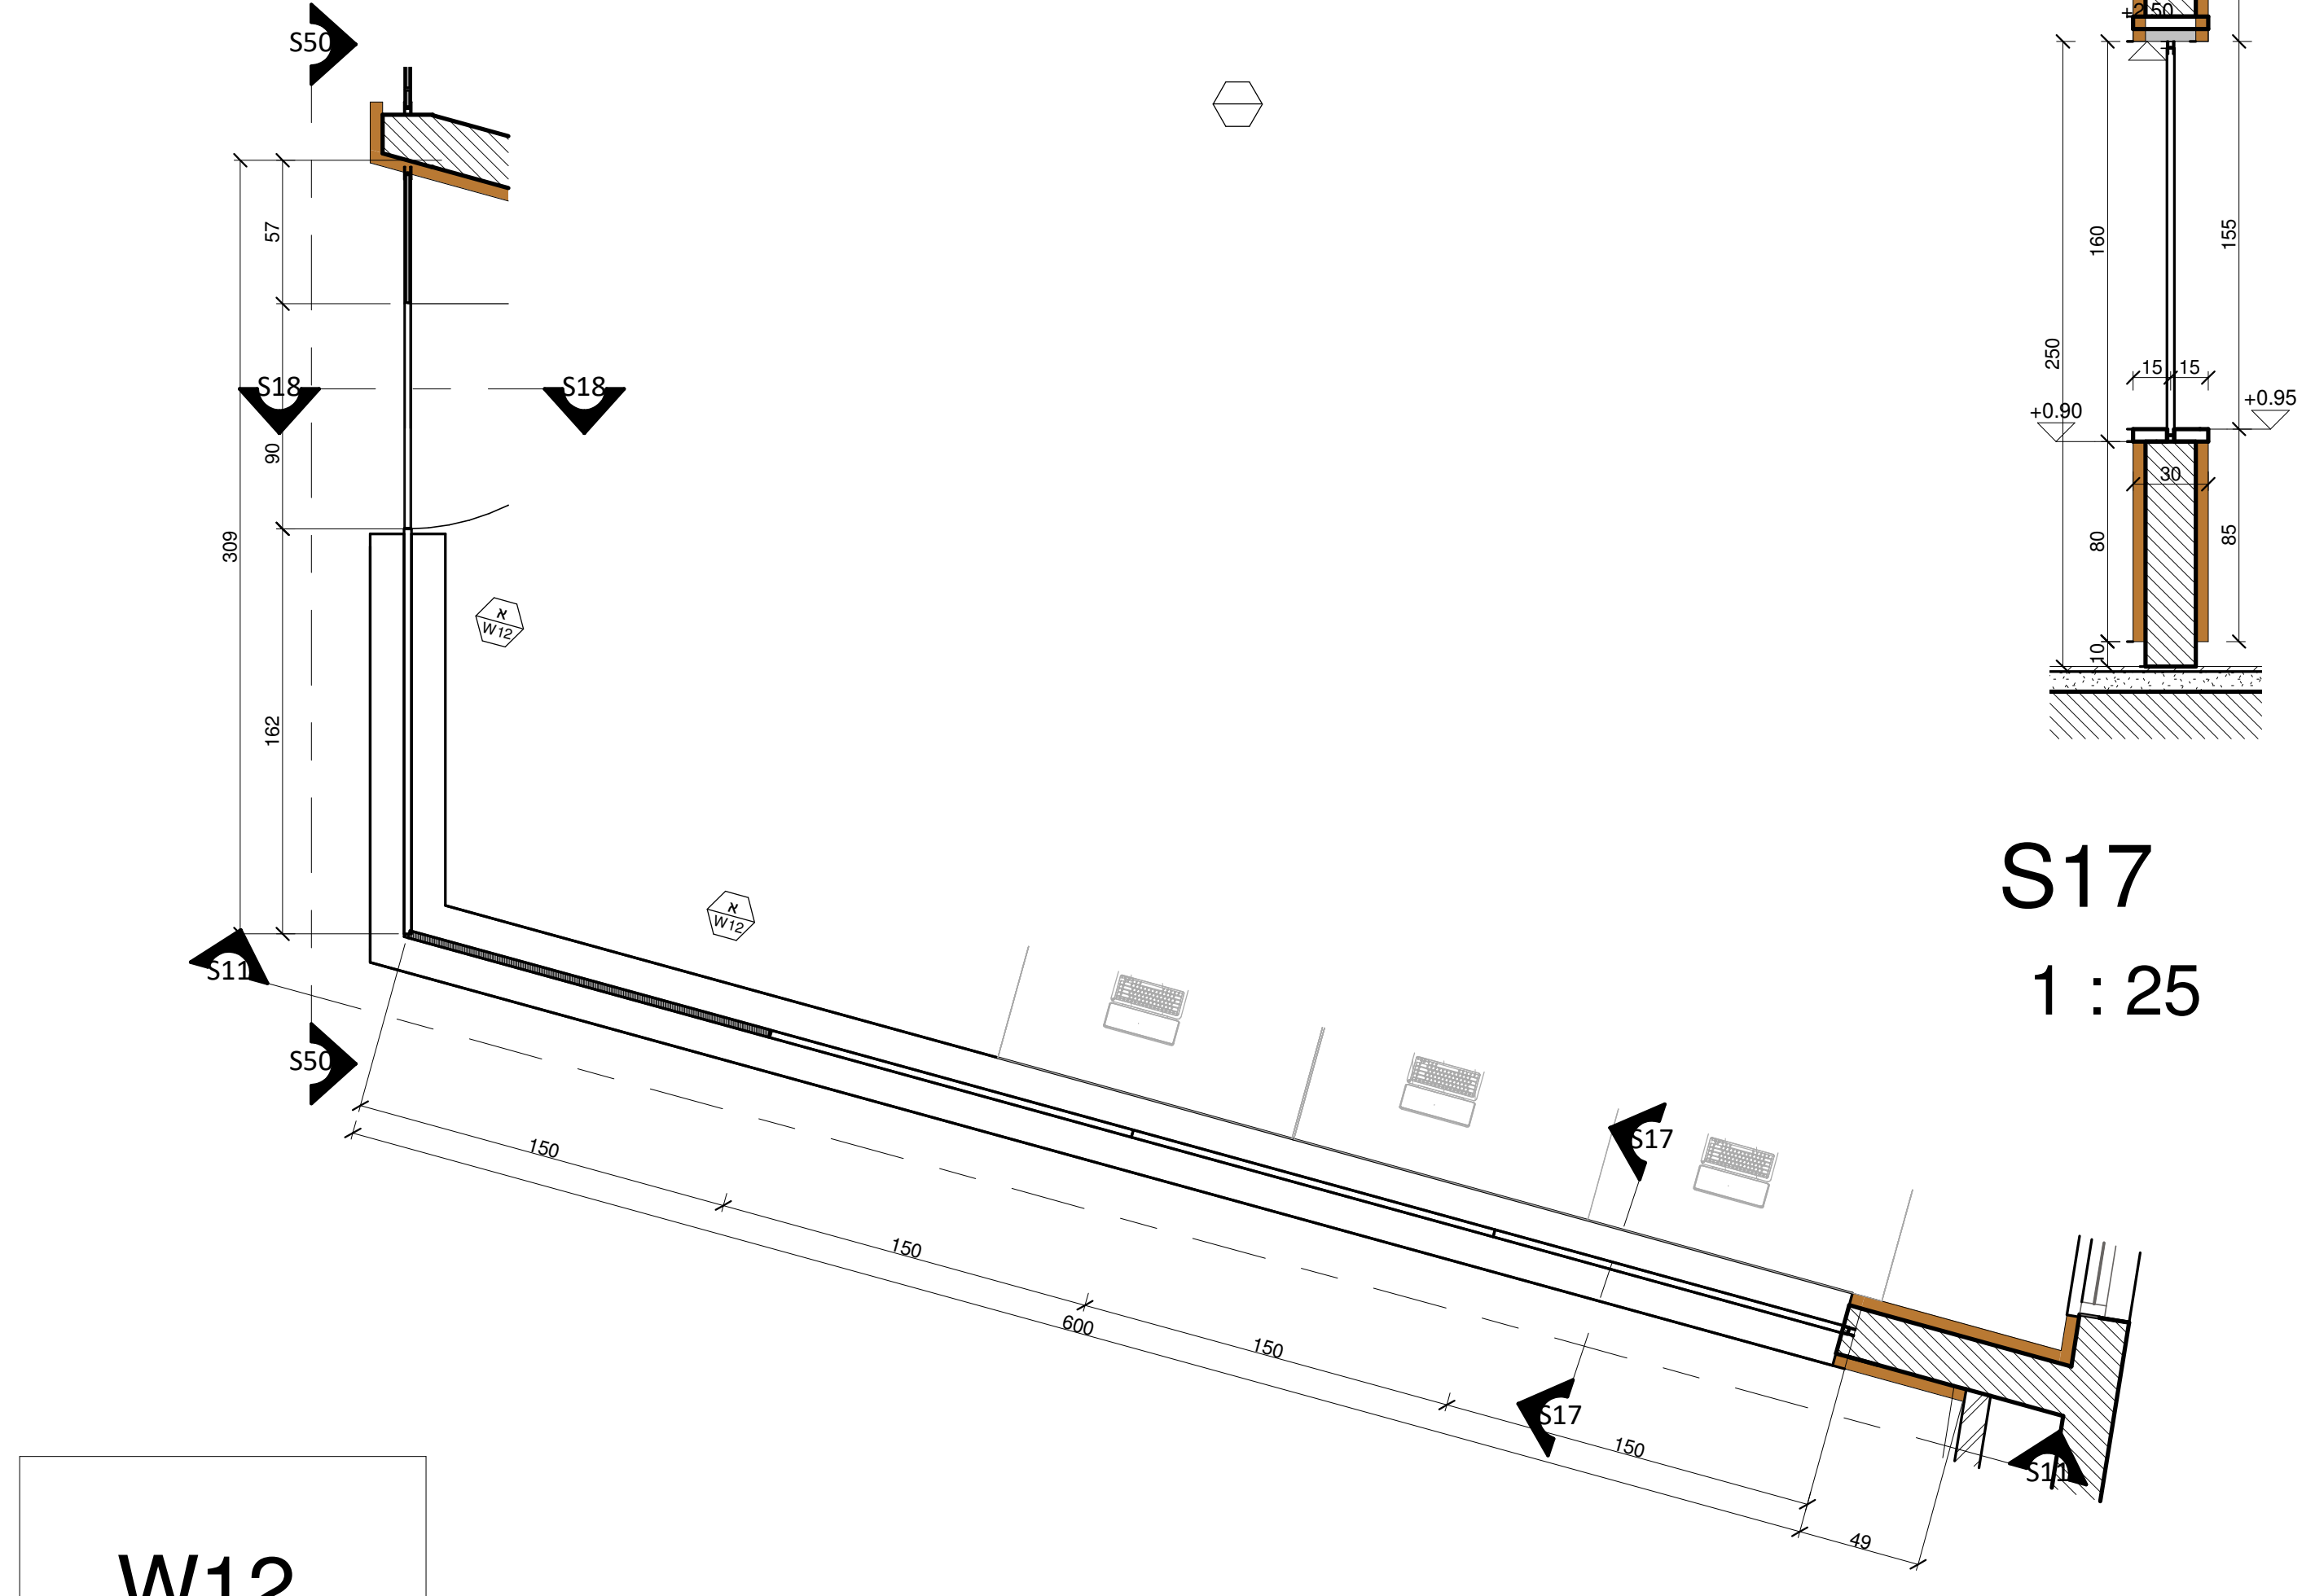
S50
S18
S17
W12
150
600

W12

1 : 25

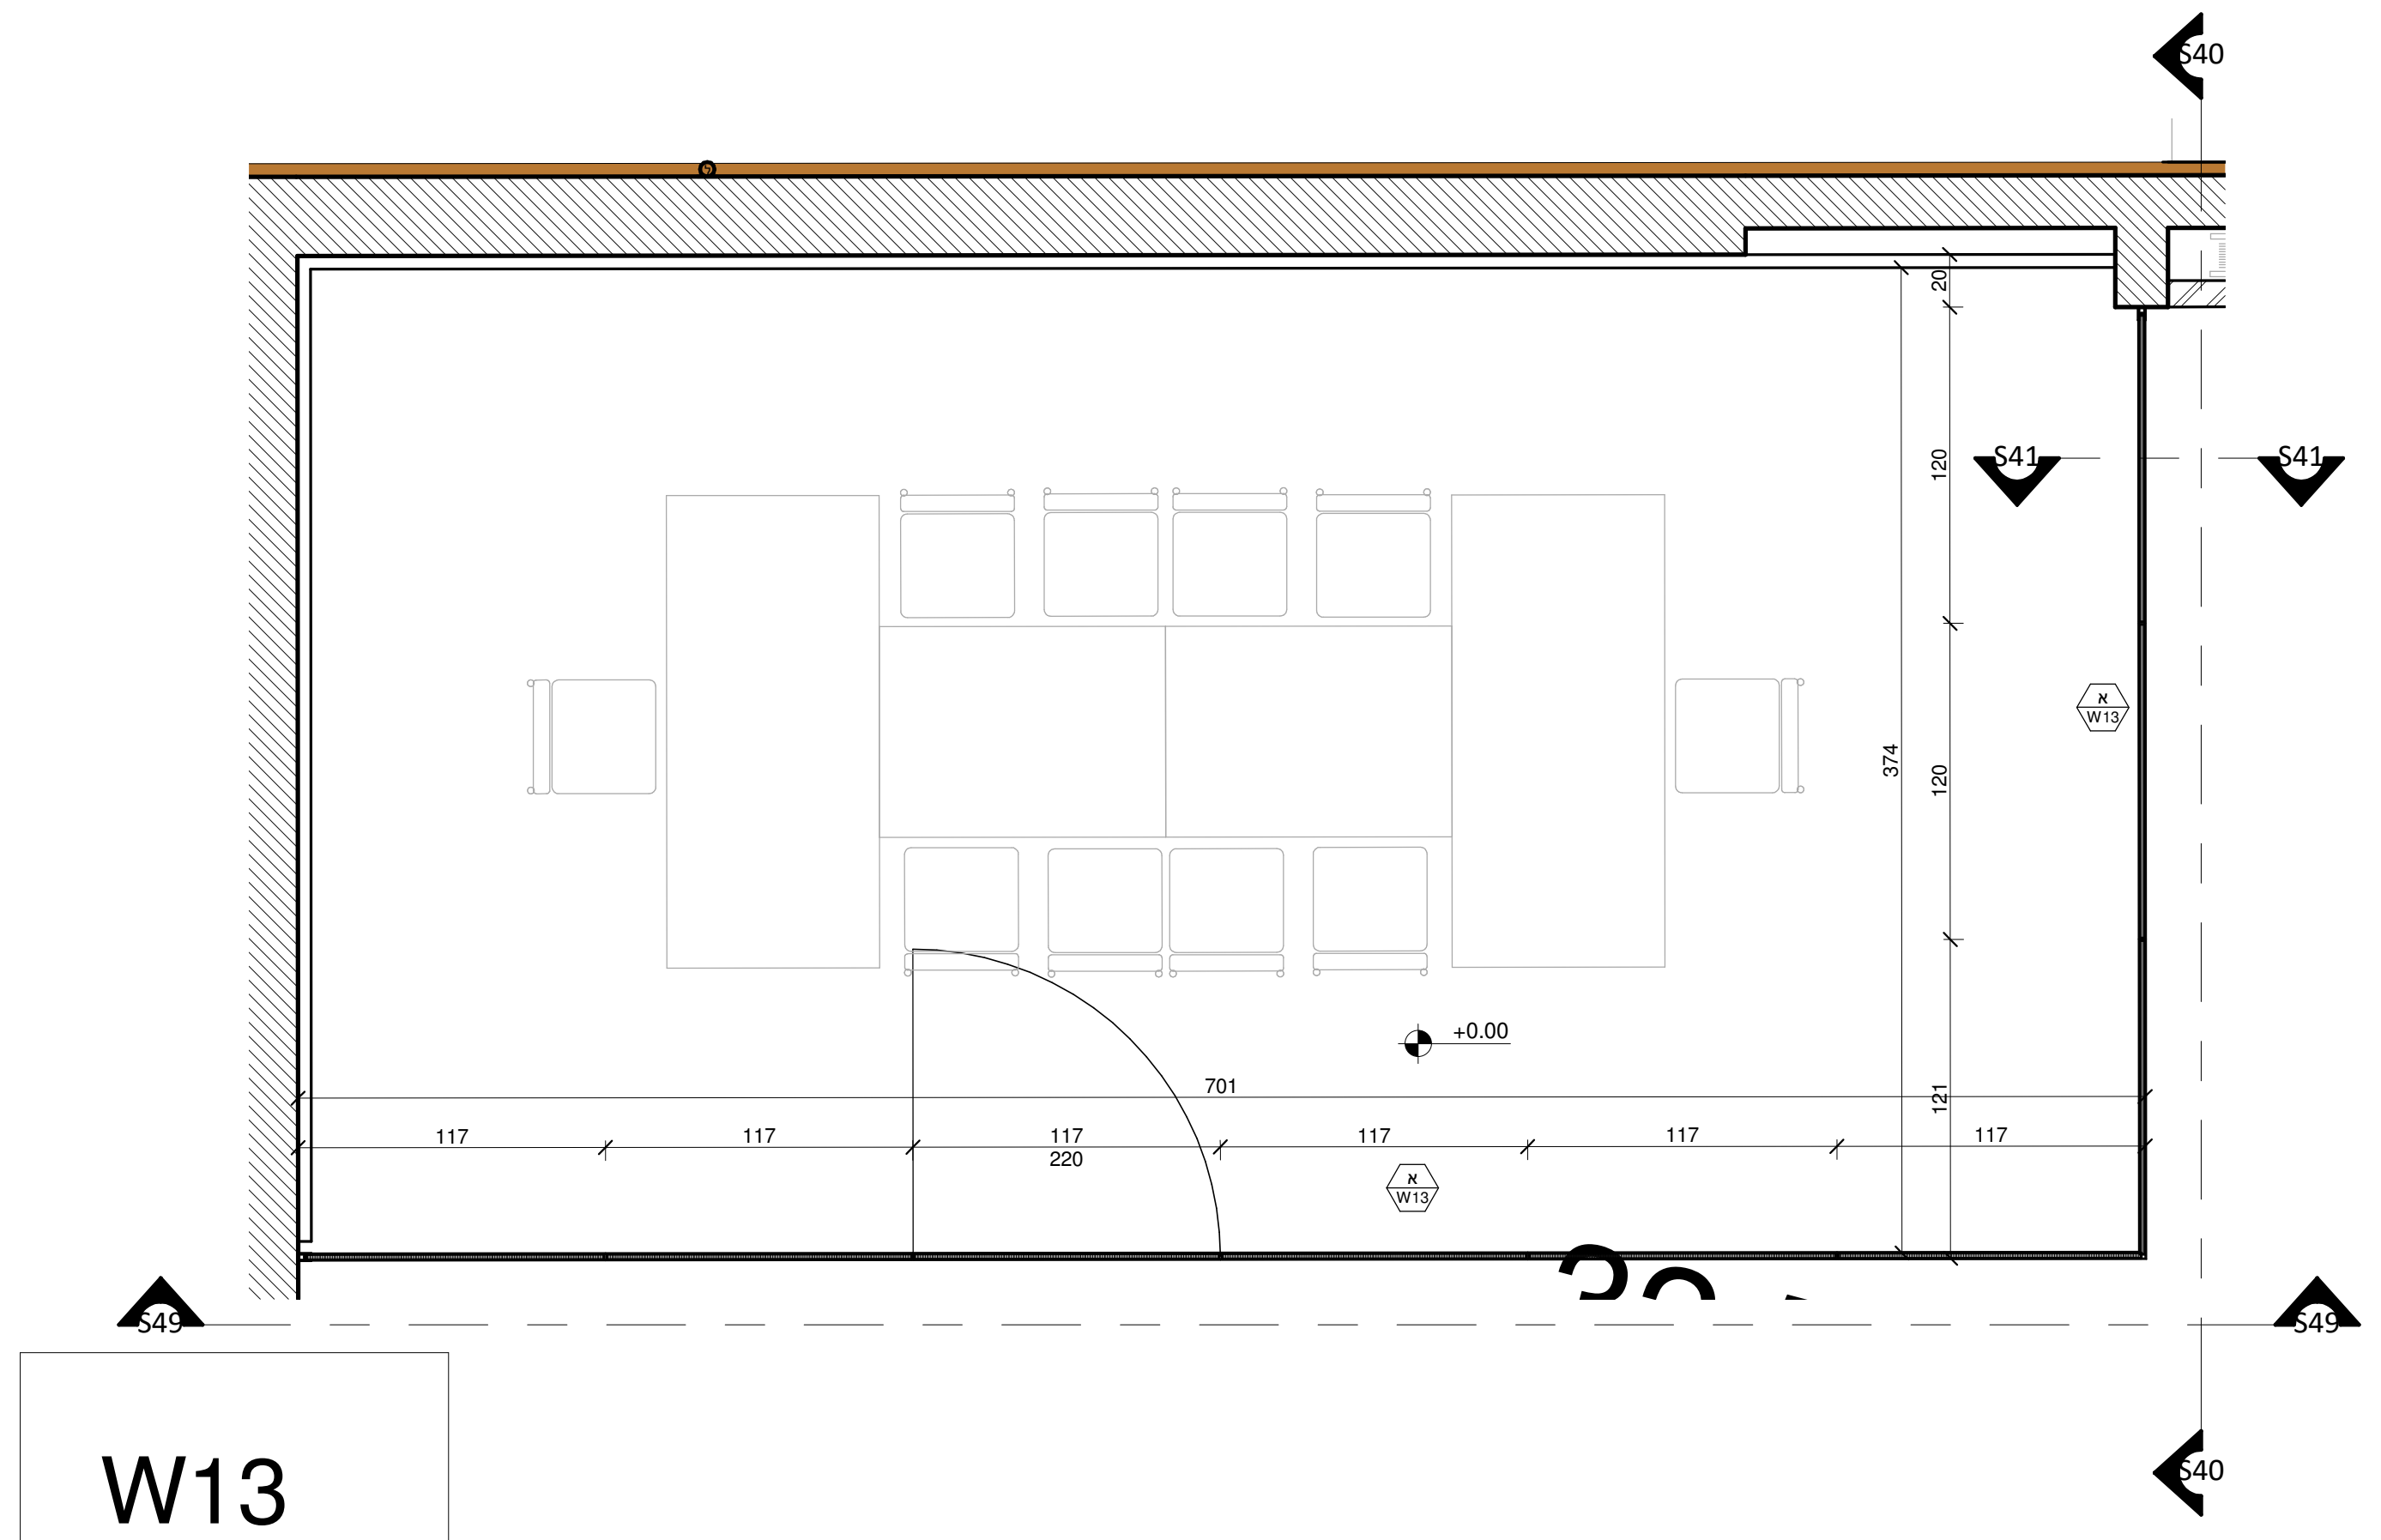
S40
S41
S49
W13
+0.00
701
117
220

W13

1 : 25

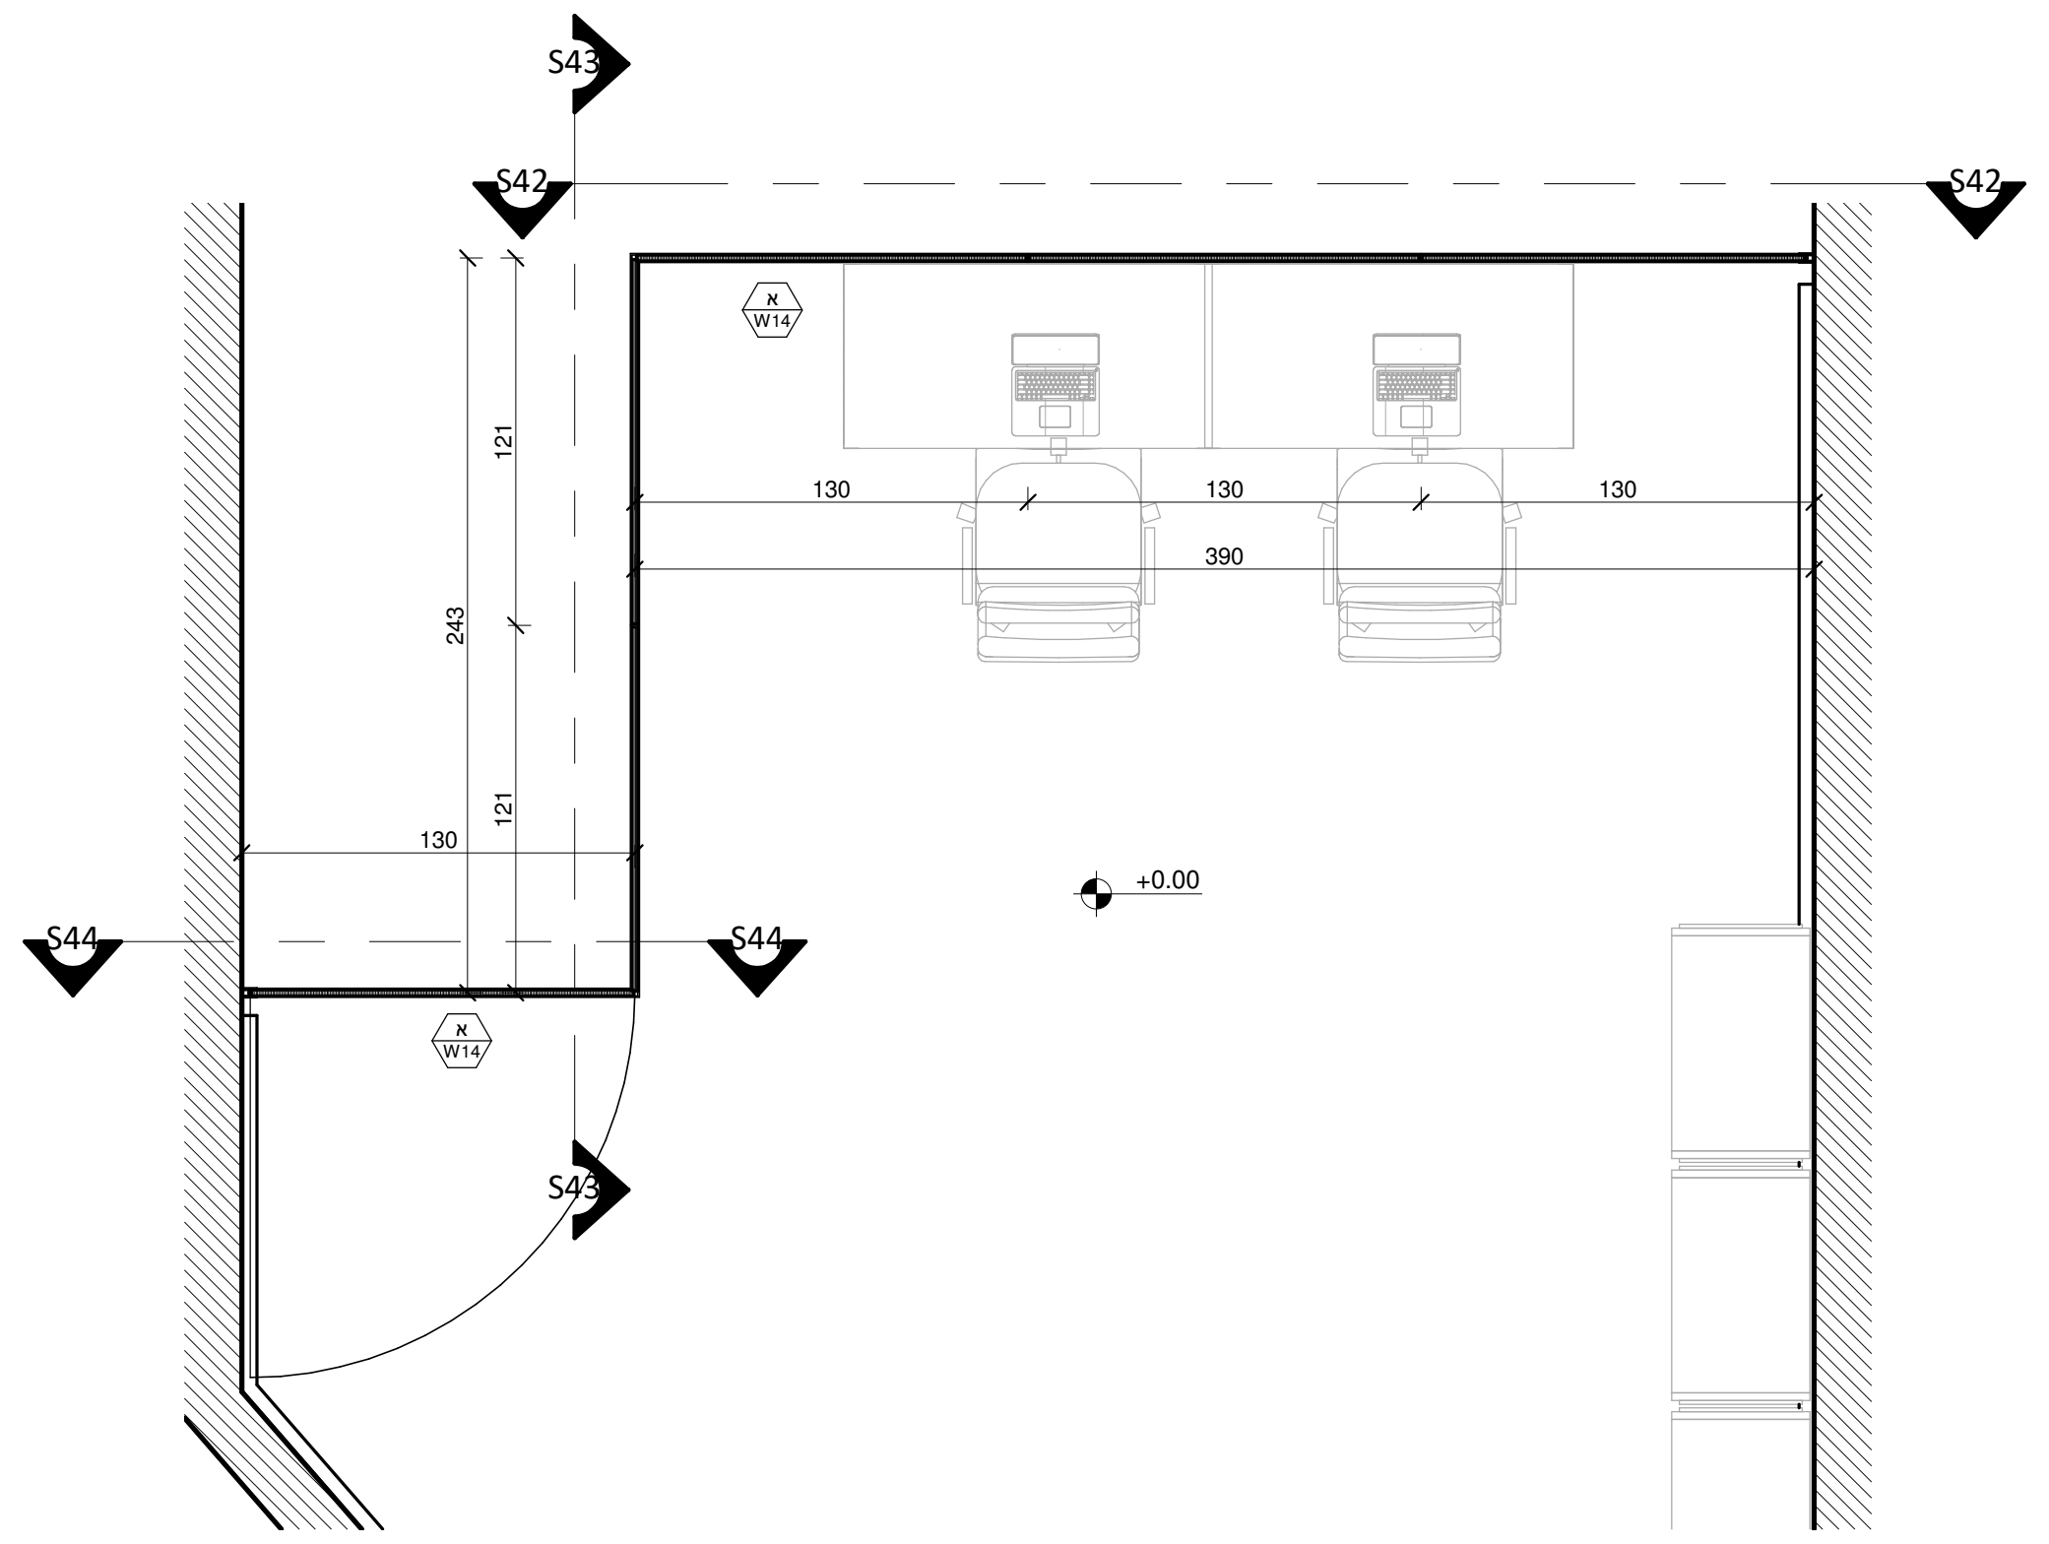
S43
S42
S44
W14
130
390
121
243
+0.00

W14

1 : 25

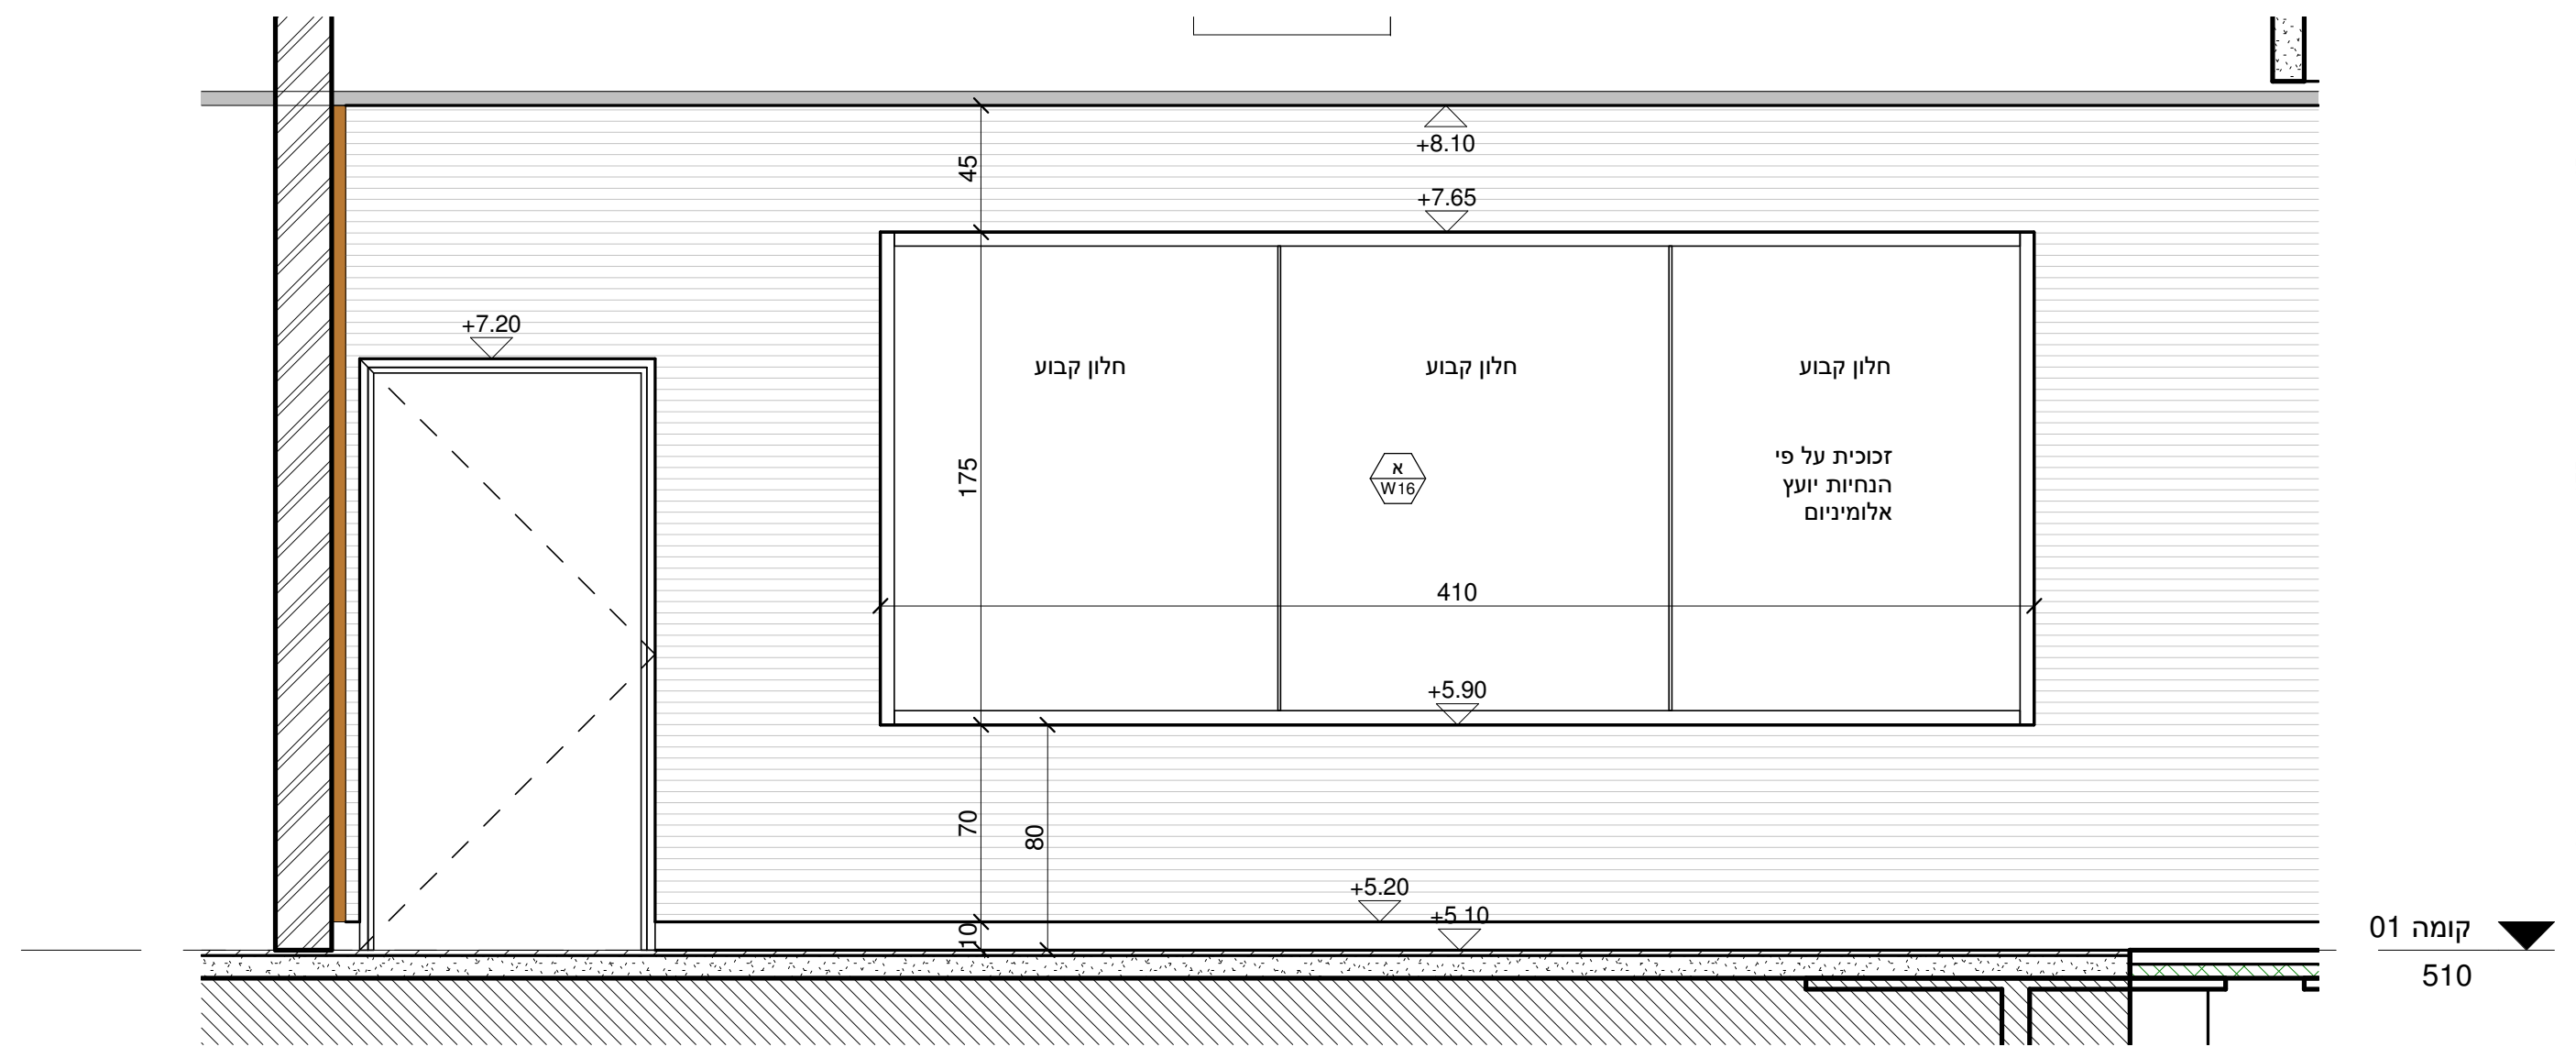
+8.10
+7.65
+7.20
חלון קבוע
זכוכית על פי הנחיות יועץ אלומיניום
175
410
+5.90
+5.20
+5.10

S14

1 : 25

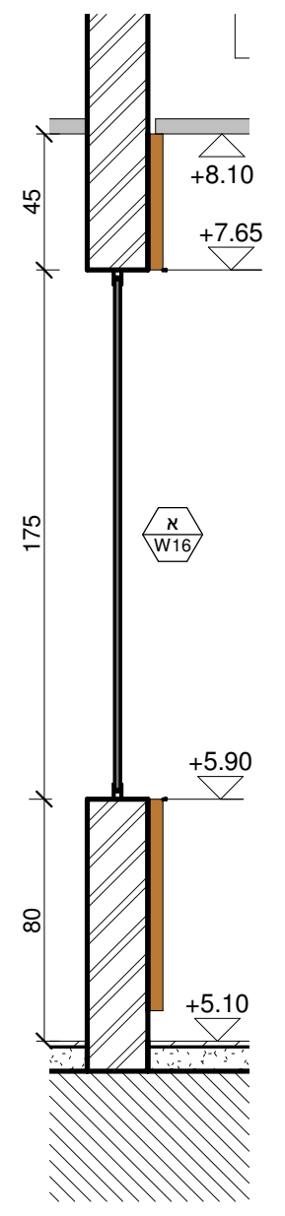
+8.10
+7.65
+5.90
+5.10
קומה 01
510

S15

1 : 25

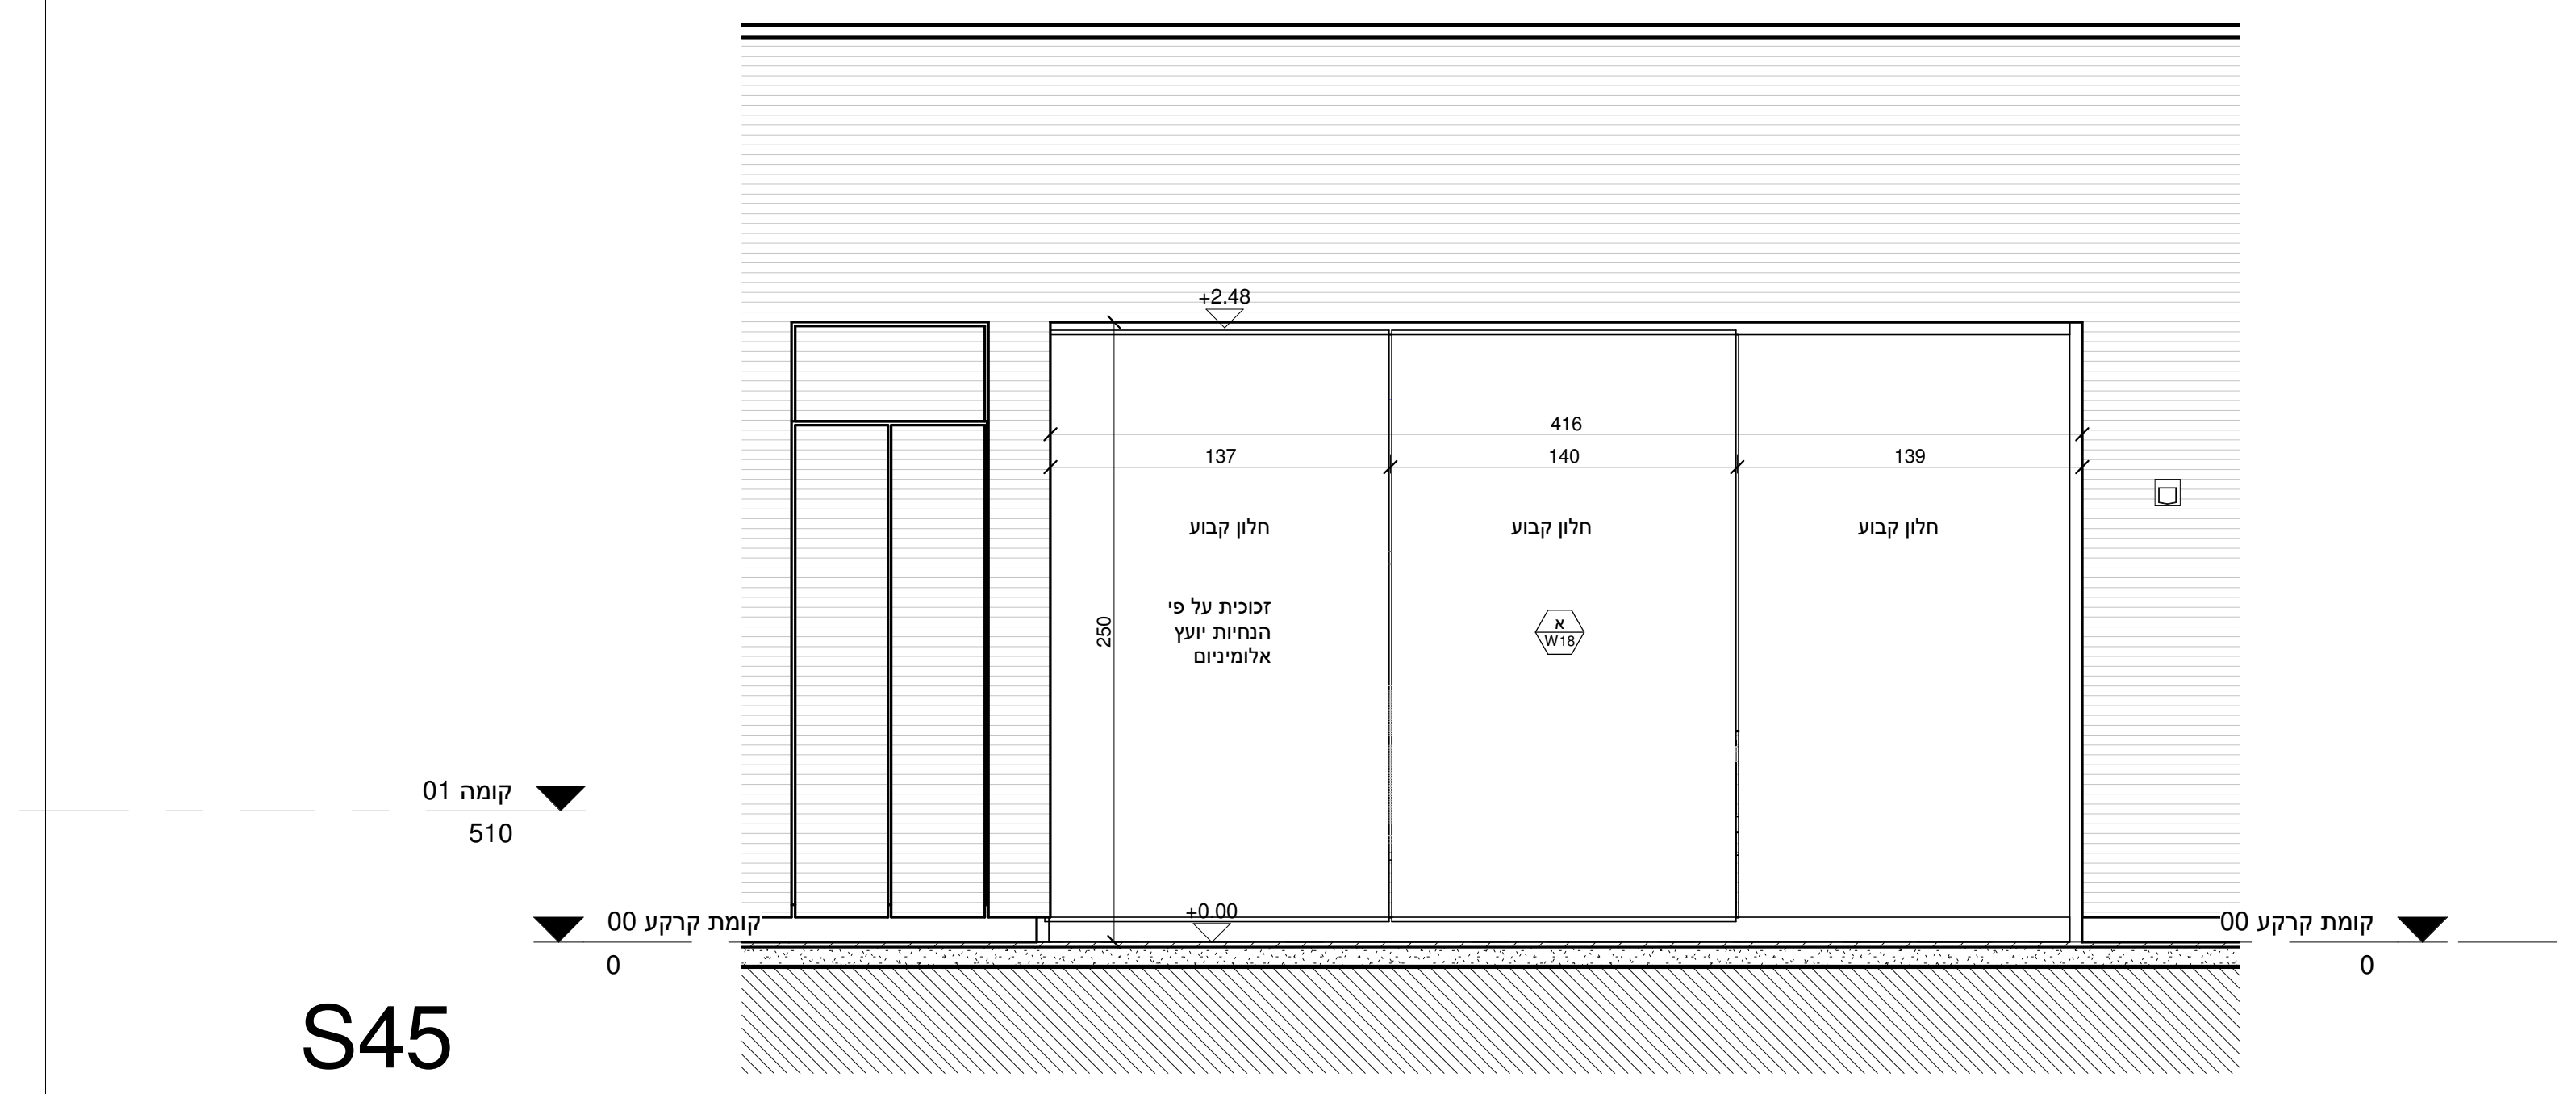
קומה 01
510
+2.48
416
137
140
139
חלון קבוע
זכוכית על פי הנחיות יועץ אלומיניום
250
±0.00
קומת קרקע 00
0

S45

1 : 25

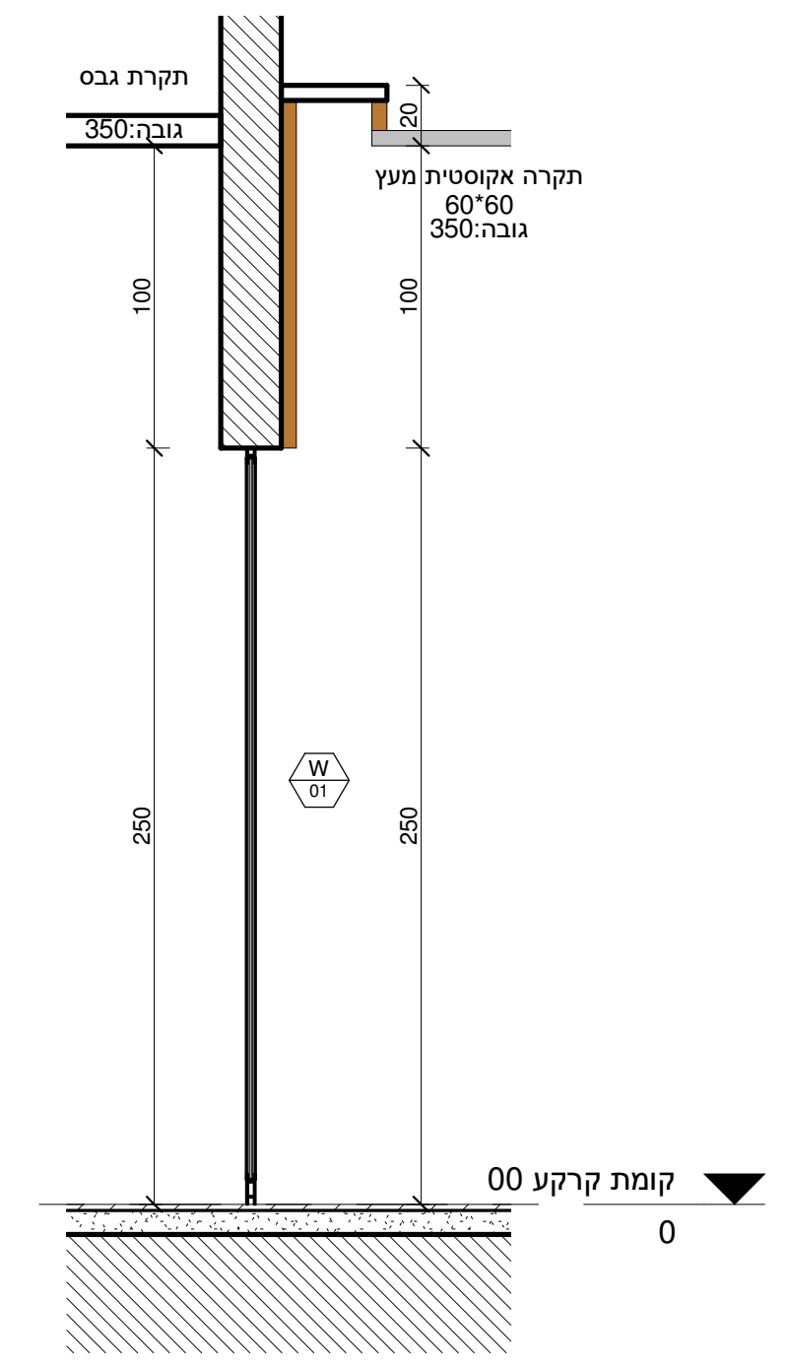
תקרת גבס
גובה:350
תקרה אקוסטית
60*60
גובה:350
100
250
קומת קרקע 00
0

S46

1 : 25

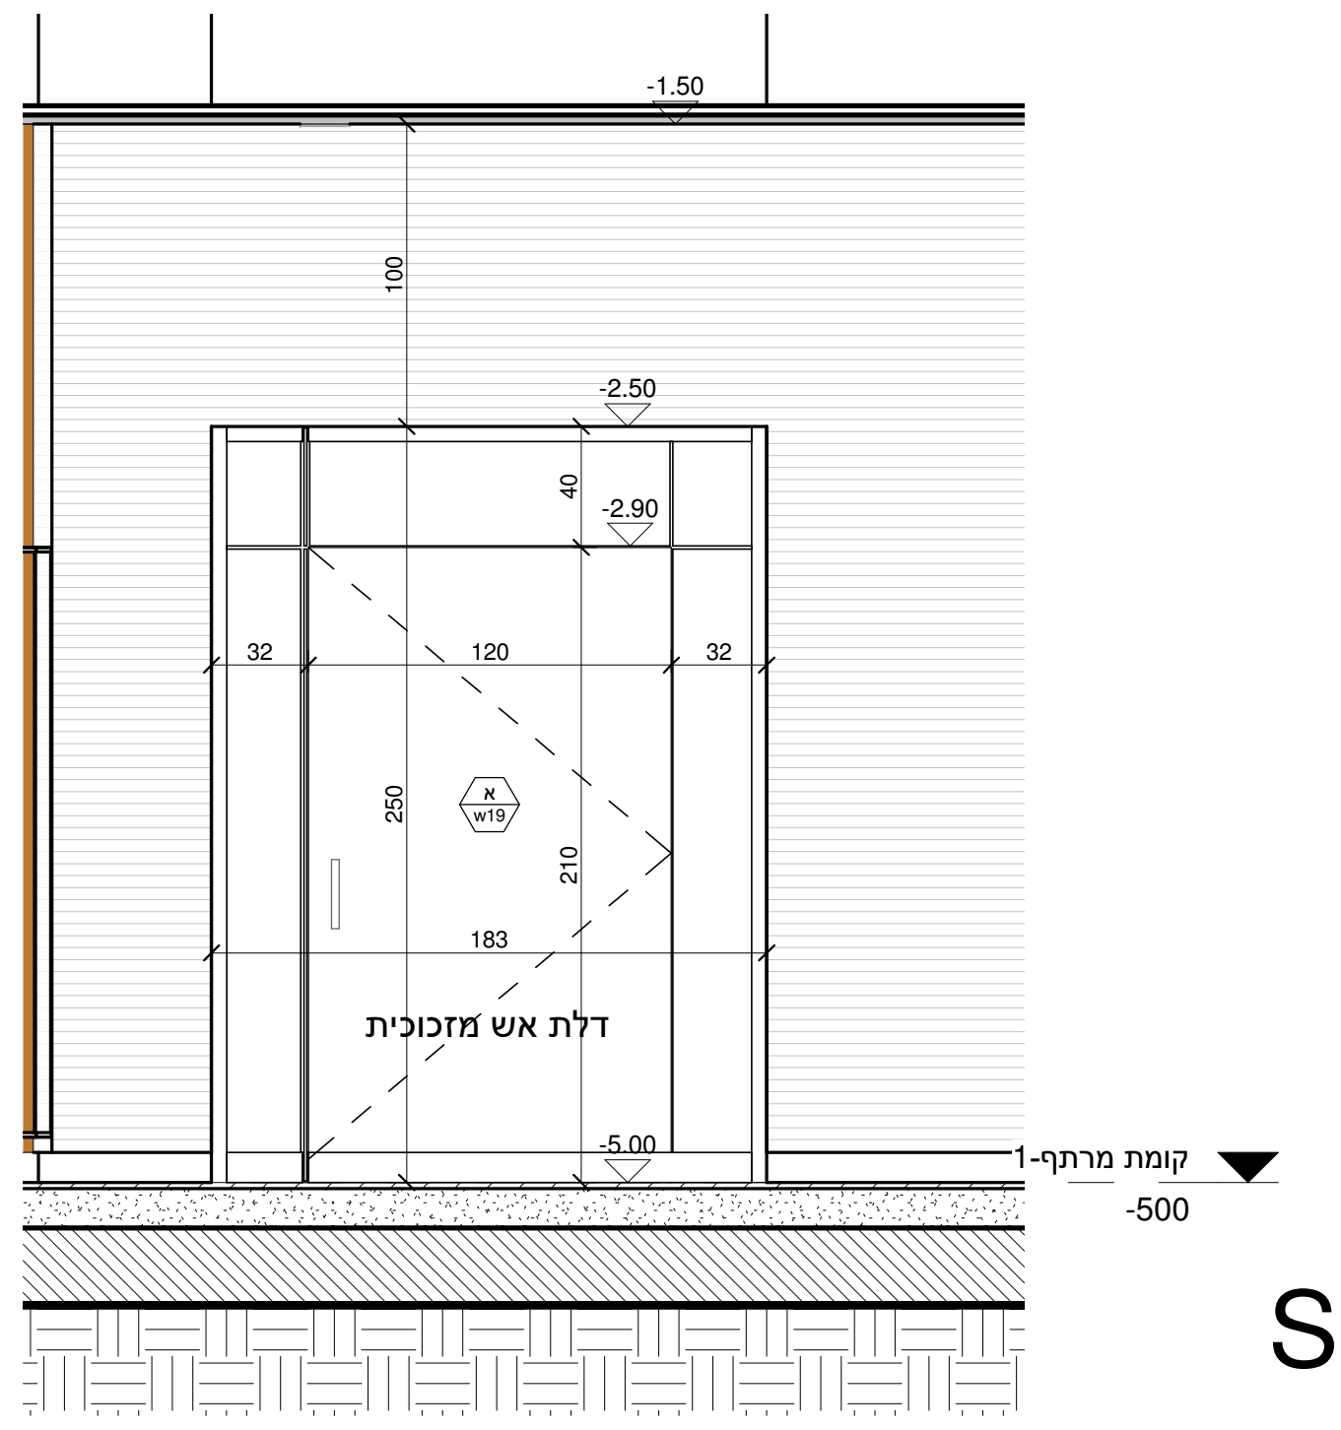
-1.50
100
-2.50
40
-2.90
32
120
32
250
W19
210
183
דלת אש מזכוכית
-5.00
קומת מרתף-1
-500

S47

1 : 25

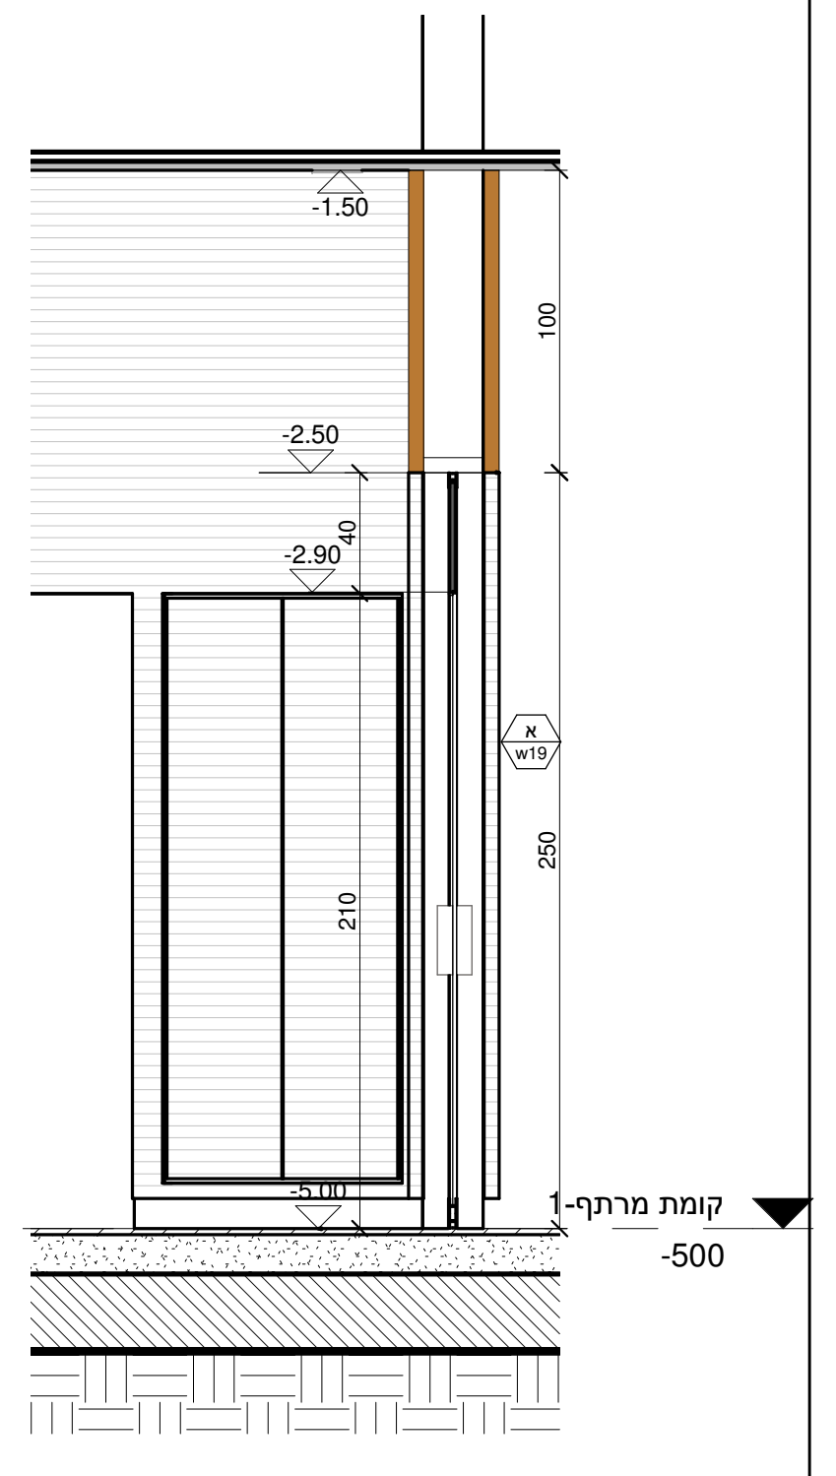
-1.50
-2.50
-2.90
100
210
קומת מרתף-1
-500

S48

1 : 25

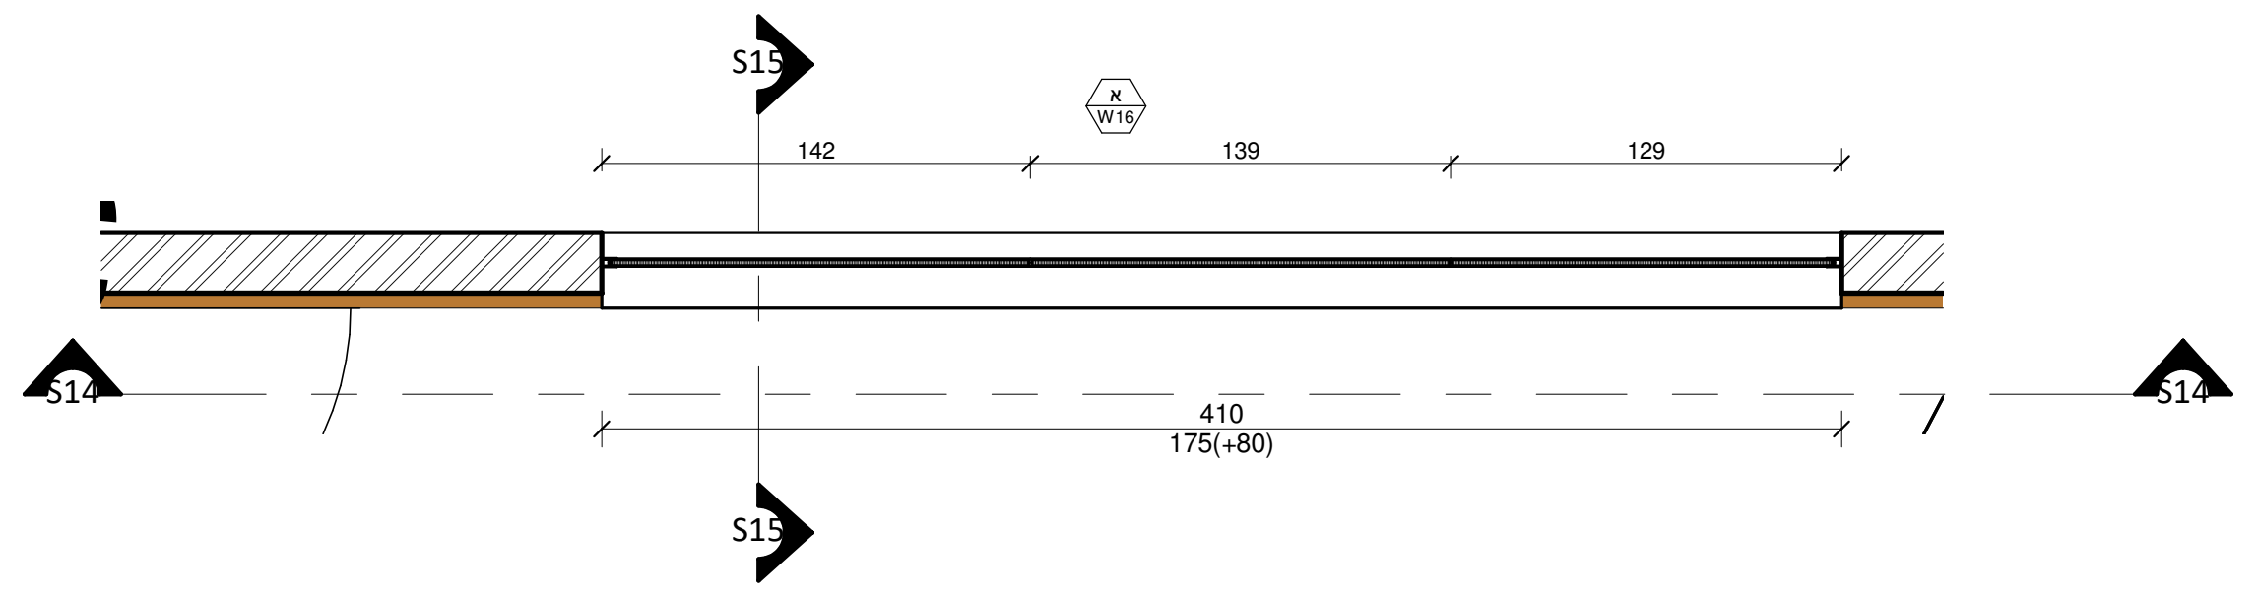
S15
S14
142
139
129
410
175(+80)

W16

1 : 25

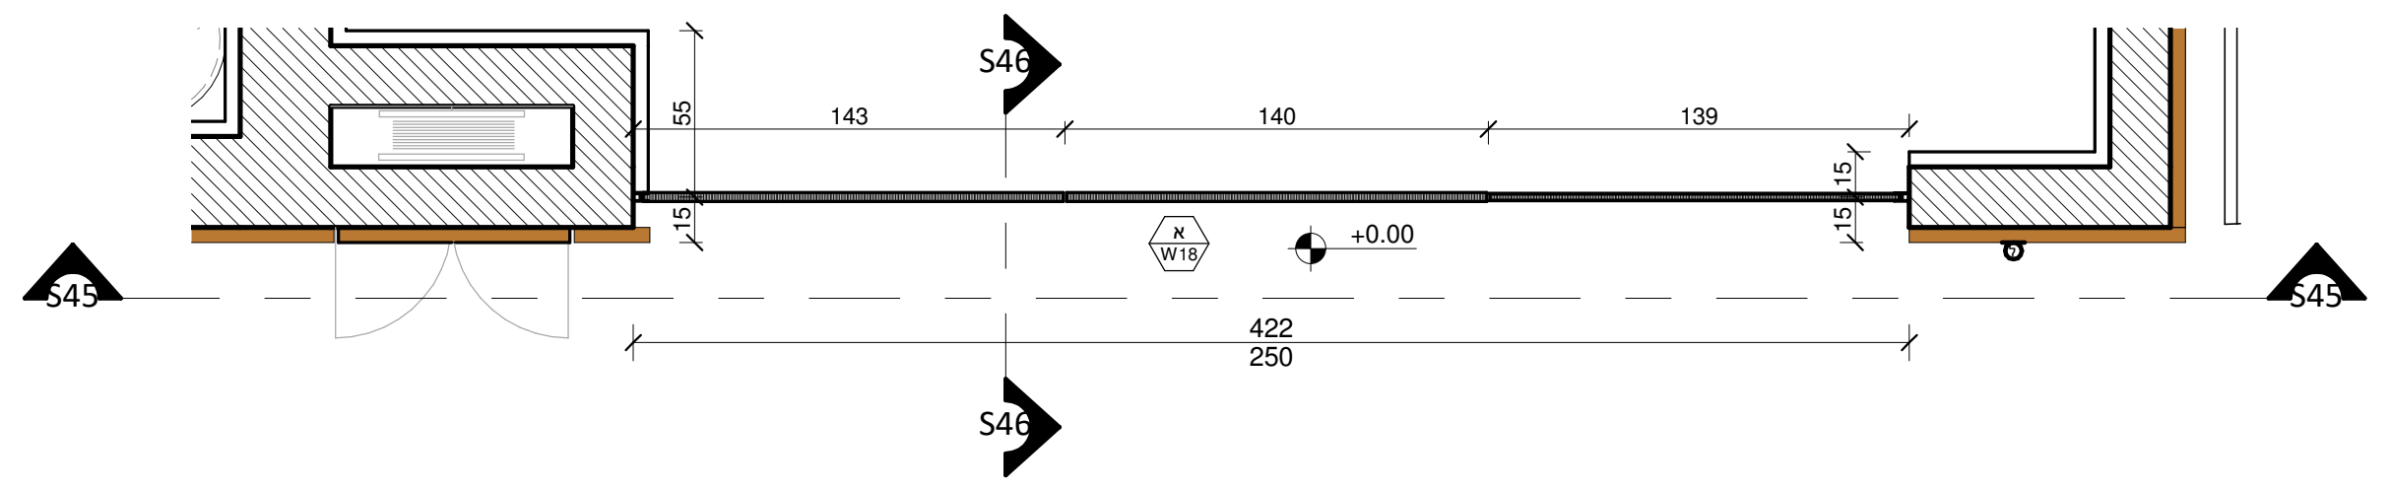
S46
S45
143
140
139
+0.00
422
250

W18

1 : 25

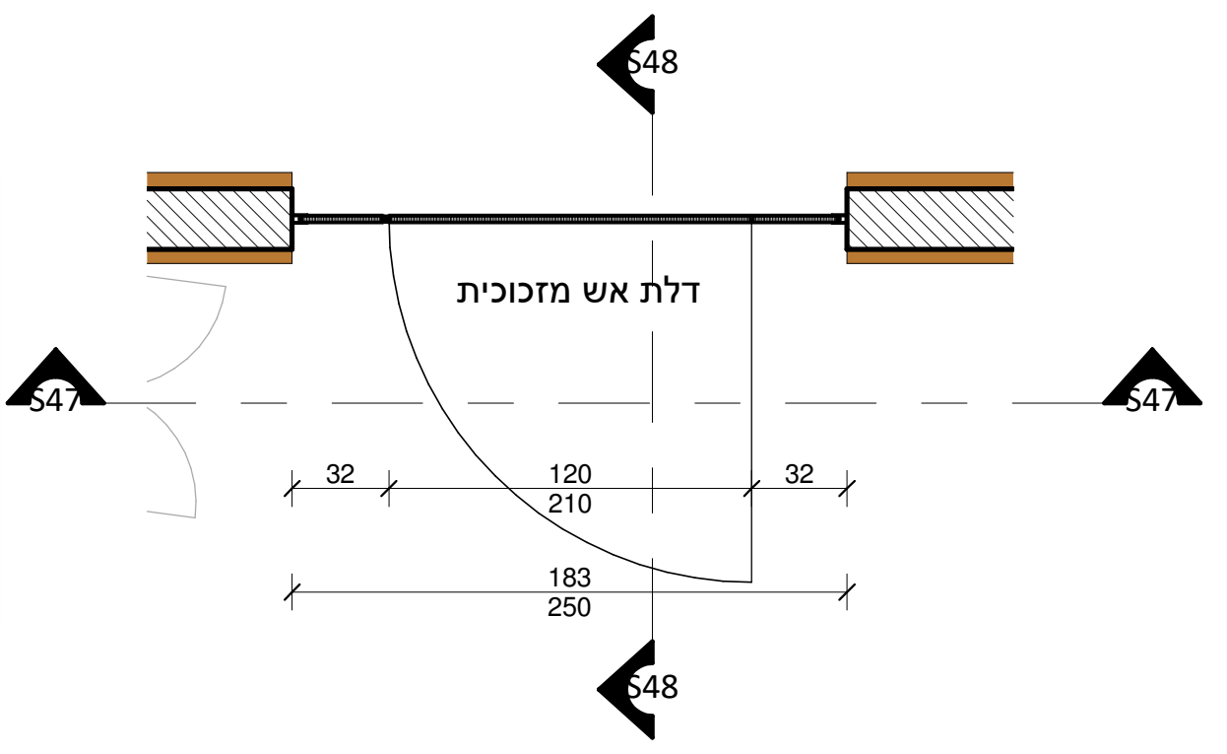
S48
S47
דלת אש מזכוכית
32
120
32
210
183
410

W19

1 : 25

הערות:

1. כל הזכויות על תכניות אלה שייכות לאדריכל
2. הקבלן המבצע אחראי על תאום בין כל תכניות הביצוע של כל יועצי התכנון. במידה ויתגלו אי התאמות בין התכניות, או חוסר בפרטים או כל אי בהירות אחרת, עליו להודיע מיד לאדריכל.
3. הקבלן המבצע אחראי על כך שכל החומרים, האביזרים וחלקי בנין אחרים המורכבים בבנין באמצעותו, יהיו בעלי תו תקן ישראלי. בהעדר תו תקן, יעמדו בדרישות מכון התקנים ובדרישות חוק התכנון והבניה.
4. על הקבלן לבדוק את התכניות ולהעביר למתכננים את הערותיו לתכניות, פרטים ומפרטים – לפני תחילת הבניה, או לפני ביצוע תכנית אשר חלו בה שינויים בזמן הבניה. במידה והקבלן ביצע בשטח עבודות אשר אינן לפי התכניות, ולא אושרו ע"י המתכנן בכתב – תחול עליו אחריות מלאה לגבי העבודות הללו.
5. אין להתחיל בבנית המבנה, יסודות או חפירות בשטח, בטרם קבלת היתר בניה מהועדה המקומית.
6. יש למקם את המבנה על המגרש על ידי מודד מוסמך, כולל קביעת ה-00.0+ – הכל לפי תכנית העמדה של האדריכל.
7. קו תחתון של מוצא צ.מ.ג יהיה בגובה 15+ ס"מ מעל פני הקרקע או הריצפה המתוכננת, אלא אם כן צויין אחרת.

שינויים		מס'	תאריך
תאור	מספר		תאריך
סט תוכניות למכרז	1		17/03/2020

נשלח	תאריך
משה בן אלון	17/03/2020

נופר אדריכלים
ומתכנני ערים בע"מ
NOFAR Architects
& Urban Planners Ltd.
נחלת יצחק 32 תל אביב
Fax +972 3 6918787 Tel +972 3 6918585
32 Nahalat Yitzhak st. Tel Aviv 6744824
Web www.nofararchitects.com
Mail Office@nofararchitects.com

שם הפרוייקט
בניין מדעים - אשקלון
PROJECT

שם התכנית
וטרינות_03
DRAWING

שם הקובץ
C:\Dropbox\projects\1616-122_Central03_emil.rvt
FILE NAME

שרטט: שימי הרבסט
DRAWN BY

בדק: אמיל מיטראה
CHECKED

מס' גליון: D05
DRAWING NO.

מהדורה: 1
REVISION

תאריך: 3/18/2020 8:13:21 AM
DATE

מס' פרוייקט: 1616
PROJECT

קנה מידה: 1 : 25
SCALE

○ לעיון **DESIGN** ● למכרז **BIDDING** ○ לביצוע **FINAL**