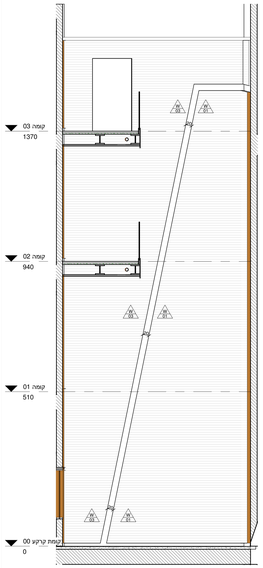

M8

1 : 50

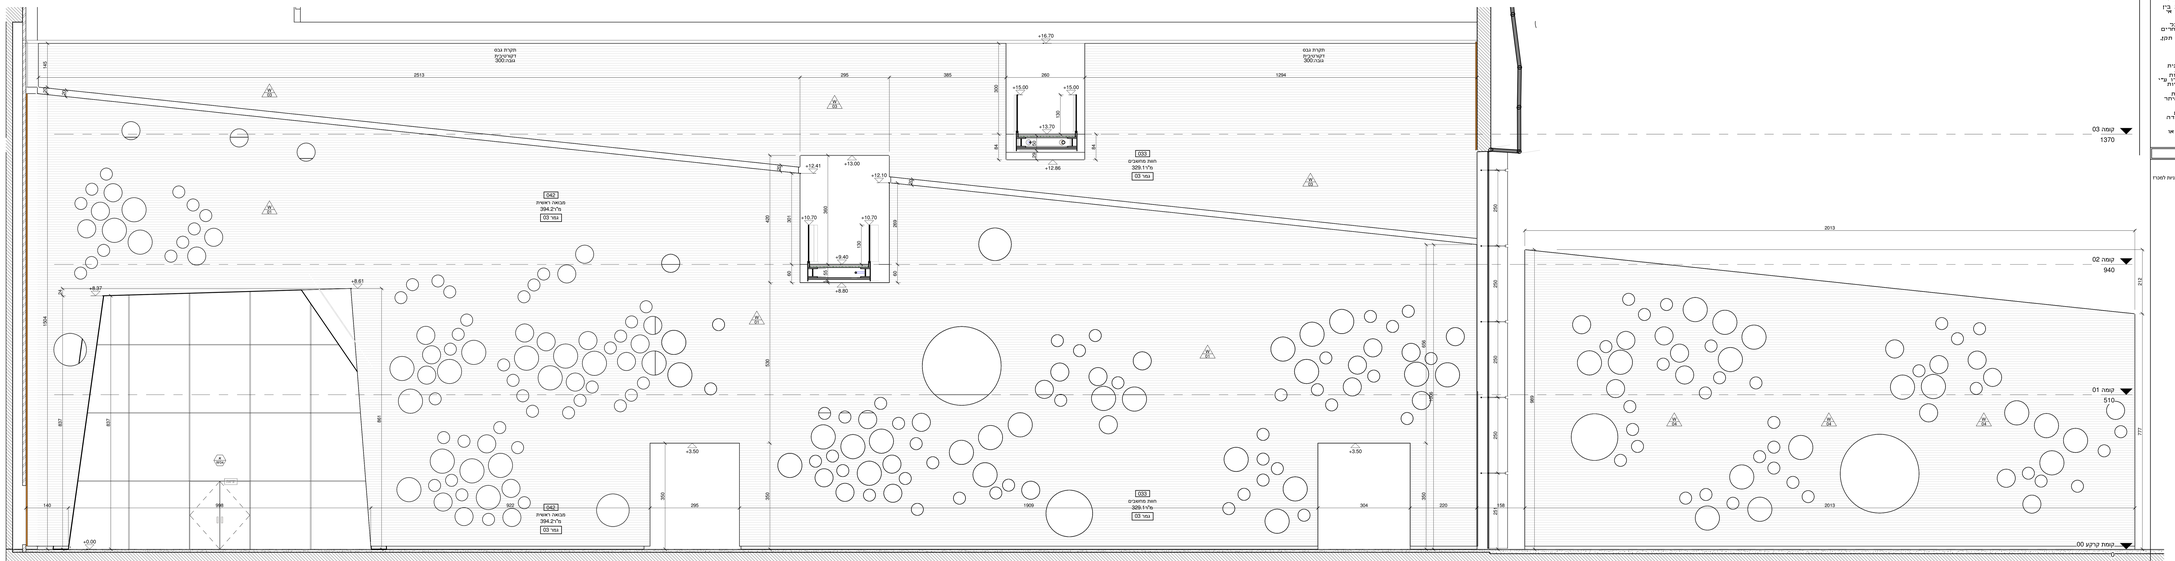

M5

1 : 50

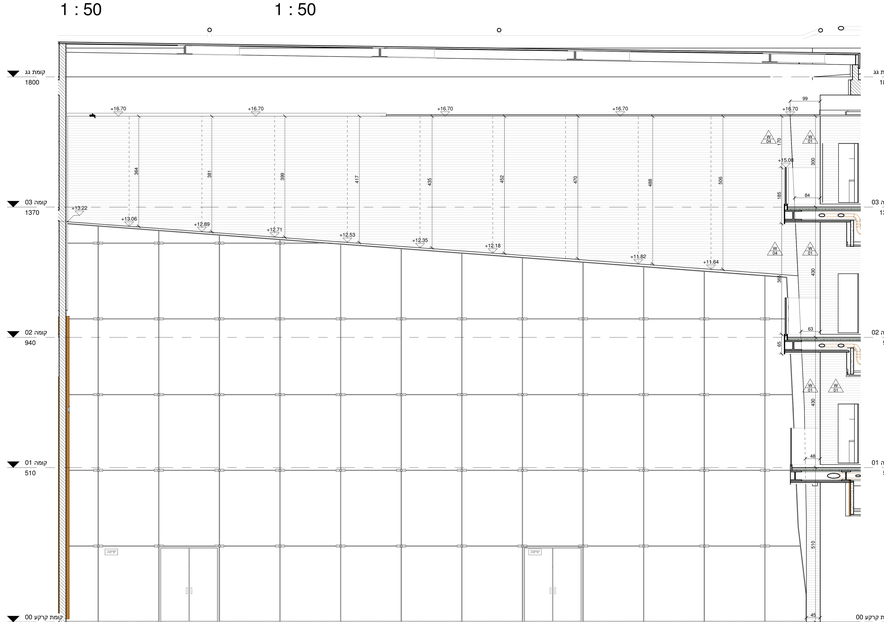

M9

1 : 50

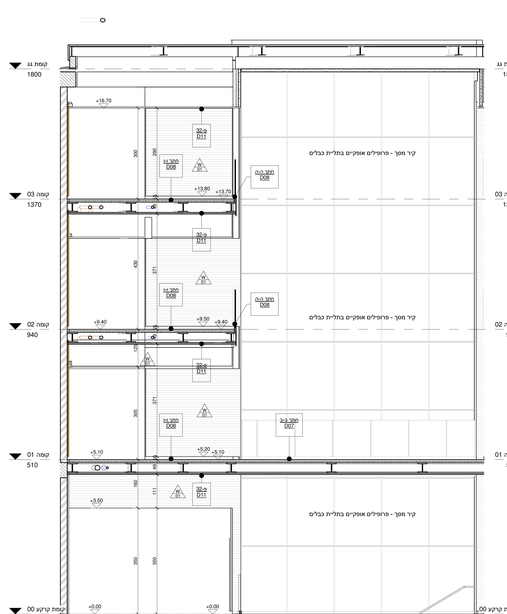

M6

1 : 50

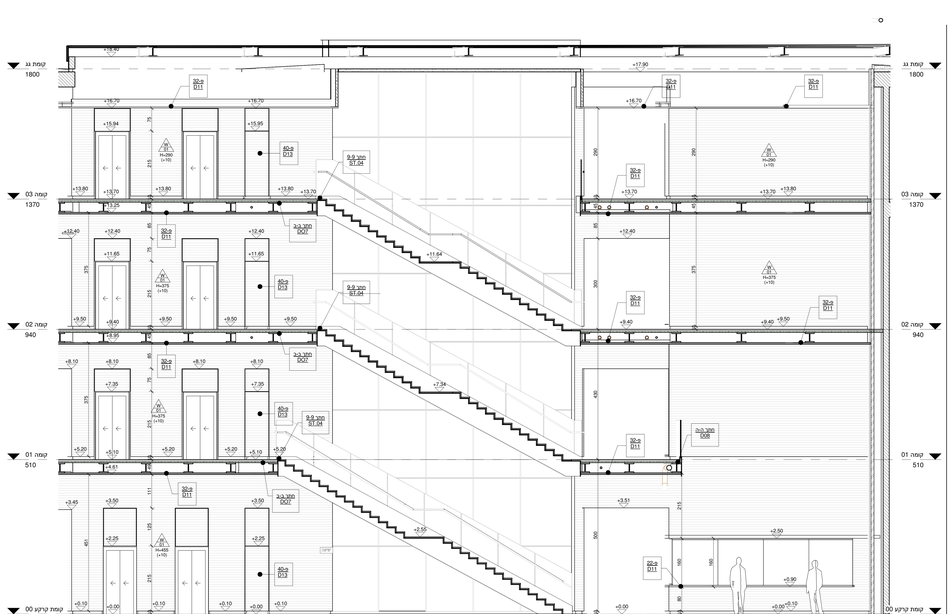

M7

1 : 50

הערות

1. כל החברות עבר חברות אבה שריכות
2. המבנה המבוא אחראי כל האים בין הר הנתוים הבאים מה ביצוע: הבנת המבנה, אי ריבוי בין החברות, אי ריפוי בפגמים אי כל אי הבהרות אחרת, עליו לפנות מיד לאדריכל.
3. המבנה המבוא אחראי כל כל עסקי המבנה, הוא אחראי לכל הבדיקות המתוכננים, לתת מענים בעיי תוכן, הפרשים, בהתאה חו תוכן, הפרשים, בהתאה חו תוכן, הבדיקות, תוכן ותוכנות, תוכן ותוכנות.
4. כל המבנה כיבוים את החברות הרלוונטיות, אחראי לבדוק אם הוא מתאים לחברות, אחראים לאחר ביצוע חברות, אי יכולים לבצע חברות, אחראים לבדוק בבדיקת התבנה, בצמוד בעמדות אמה מין כלי החברות, ולא אשמה עיי מלאה לגבי הבדיקות הכלל.
5. אין להתיר בבנית חבנות, יסודות, בבנה, מחוברות, המבנה, בבנה, מחוברות, המבנה.
6. יש לסמוך את המבנה על המבנים הבאים: אי הבנה לא חבנות הבנה הבנה, אי הבנה לא חבנות הבנה.
7. כל האדריכל, מוצא, ע.מ, יהיה בהתאמה, שם, מצא אי הבנה, אי מיצאה המתוכנת, אלא אם כן אין אחרת.

מספר	סוג	שינויים
תאריך	מאסר	תאור
17/03/2020	1	סט תוכניות לאסרת

תאריך	נשלח	
17.03.20	משה בן אלון	20

נופר אדריכלים
וסתכנני ערים בע"מ
NOFAR Architects
& Urban Planners Ltd.
נחלת יצחק 32 תל אביב
Fax +972 3 6918787 Tel +972 3 6918585
32 Nahalat Yitzhak st. Tel Aviv 6744824
Web www.nofararchitects.com
Mail Office@nofararchitects.com

שם הפרויקט
בניין מדעים - אשקלון
PROJECT

שם התכנית
פריסות מבואה ראשית
DRAWING

שם הקובץ
C:\Dropbox\projects\1616-122_Centre\03_arch.rvt
FILE NAME

שרטט	בדק
שימי הרבסט	אוריל מיטראה
DRAWN BY	CHECKED

מהדורה	מס' מבנה
1	IN11
REVISION	DRAWING NO.

מס פרויקט	תאריך
1616	31/8/2020 10:11:03 AM
PROJECT	DATE

קנה מידה	
1 : 50	
SCALE	

לקיום	מוכרה	לביצוע
FINAL	BIDDING	DESIGN