



**הצגת פרטים:**

- כדי הבחינה של חכנית אלה שייכות לתוכנית.
- התכנית המוצגת אחראי על תאום בין התכנית והיצוג של כל יחידה המבונה במידה והתנאי התאמות בין התכנית או חומר המפרט או כל אחריות אחרת עליו להודיע מיד לאחר קבלת התכנית.
- התכנית המוצגת אחראי על כל נטל המעורבות האזרחיים והמקצועיים המוטלים בבנין באמצעות יחידה בעיניו וזו חלק יוצא דופן במעורבות יחידה ימנעו כדור יעילות מכוון התכנית ובדיווחות חוק התכנית והתכנית.
- על התכנית לדבוק את התכנית ולהתבונן למסמכים שאו העבודות לתכנית, פרטים ופרטים - לפני תחילת העבודה או לפני ביצוע התכנית אשר חלו בה שינויים בשל התכנית בפניה והתכנית ביצע במסגרת העבודות אשר אינו לפי התכנית ולא אושרו על ידי המערכת בהתאם לתנאי תכנית אחרת.
- לא יבנה העבודות חלקי או חלקים בבנין המבנה, יסודות או תפירות בשטח בפרט קבלת היתר בנין ותחילת העבודות.
- יש למסמך את המבנה של המבנה על התכנית על ידי מוסמך, כולל תכנית ת-ס.ס.ס. - הכל לפי תכנית העמדה.
- כל תחזית של מוצא צמח יורה הרישום המחוקקת אלא אם כן צויין אחרת.

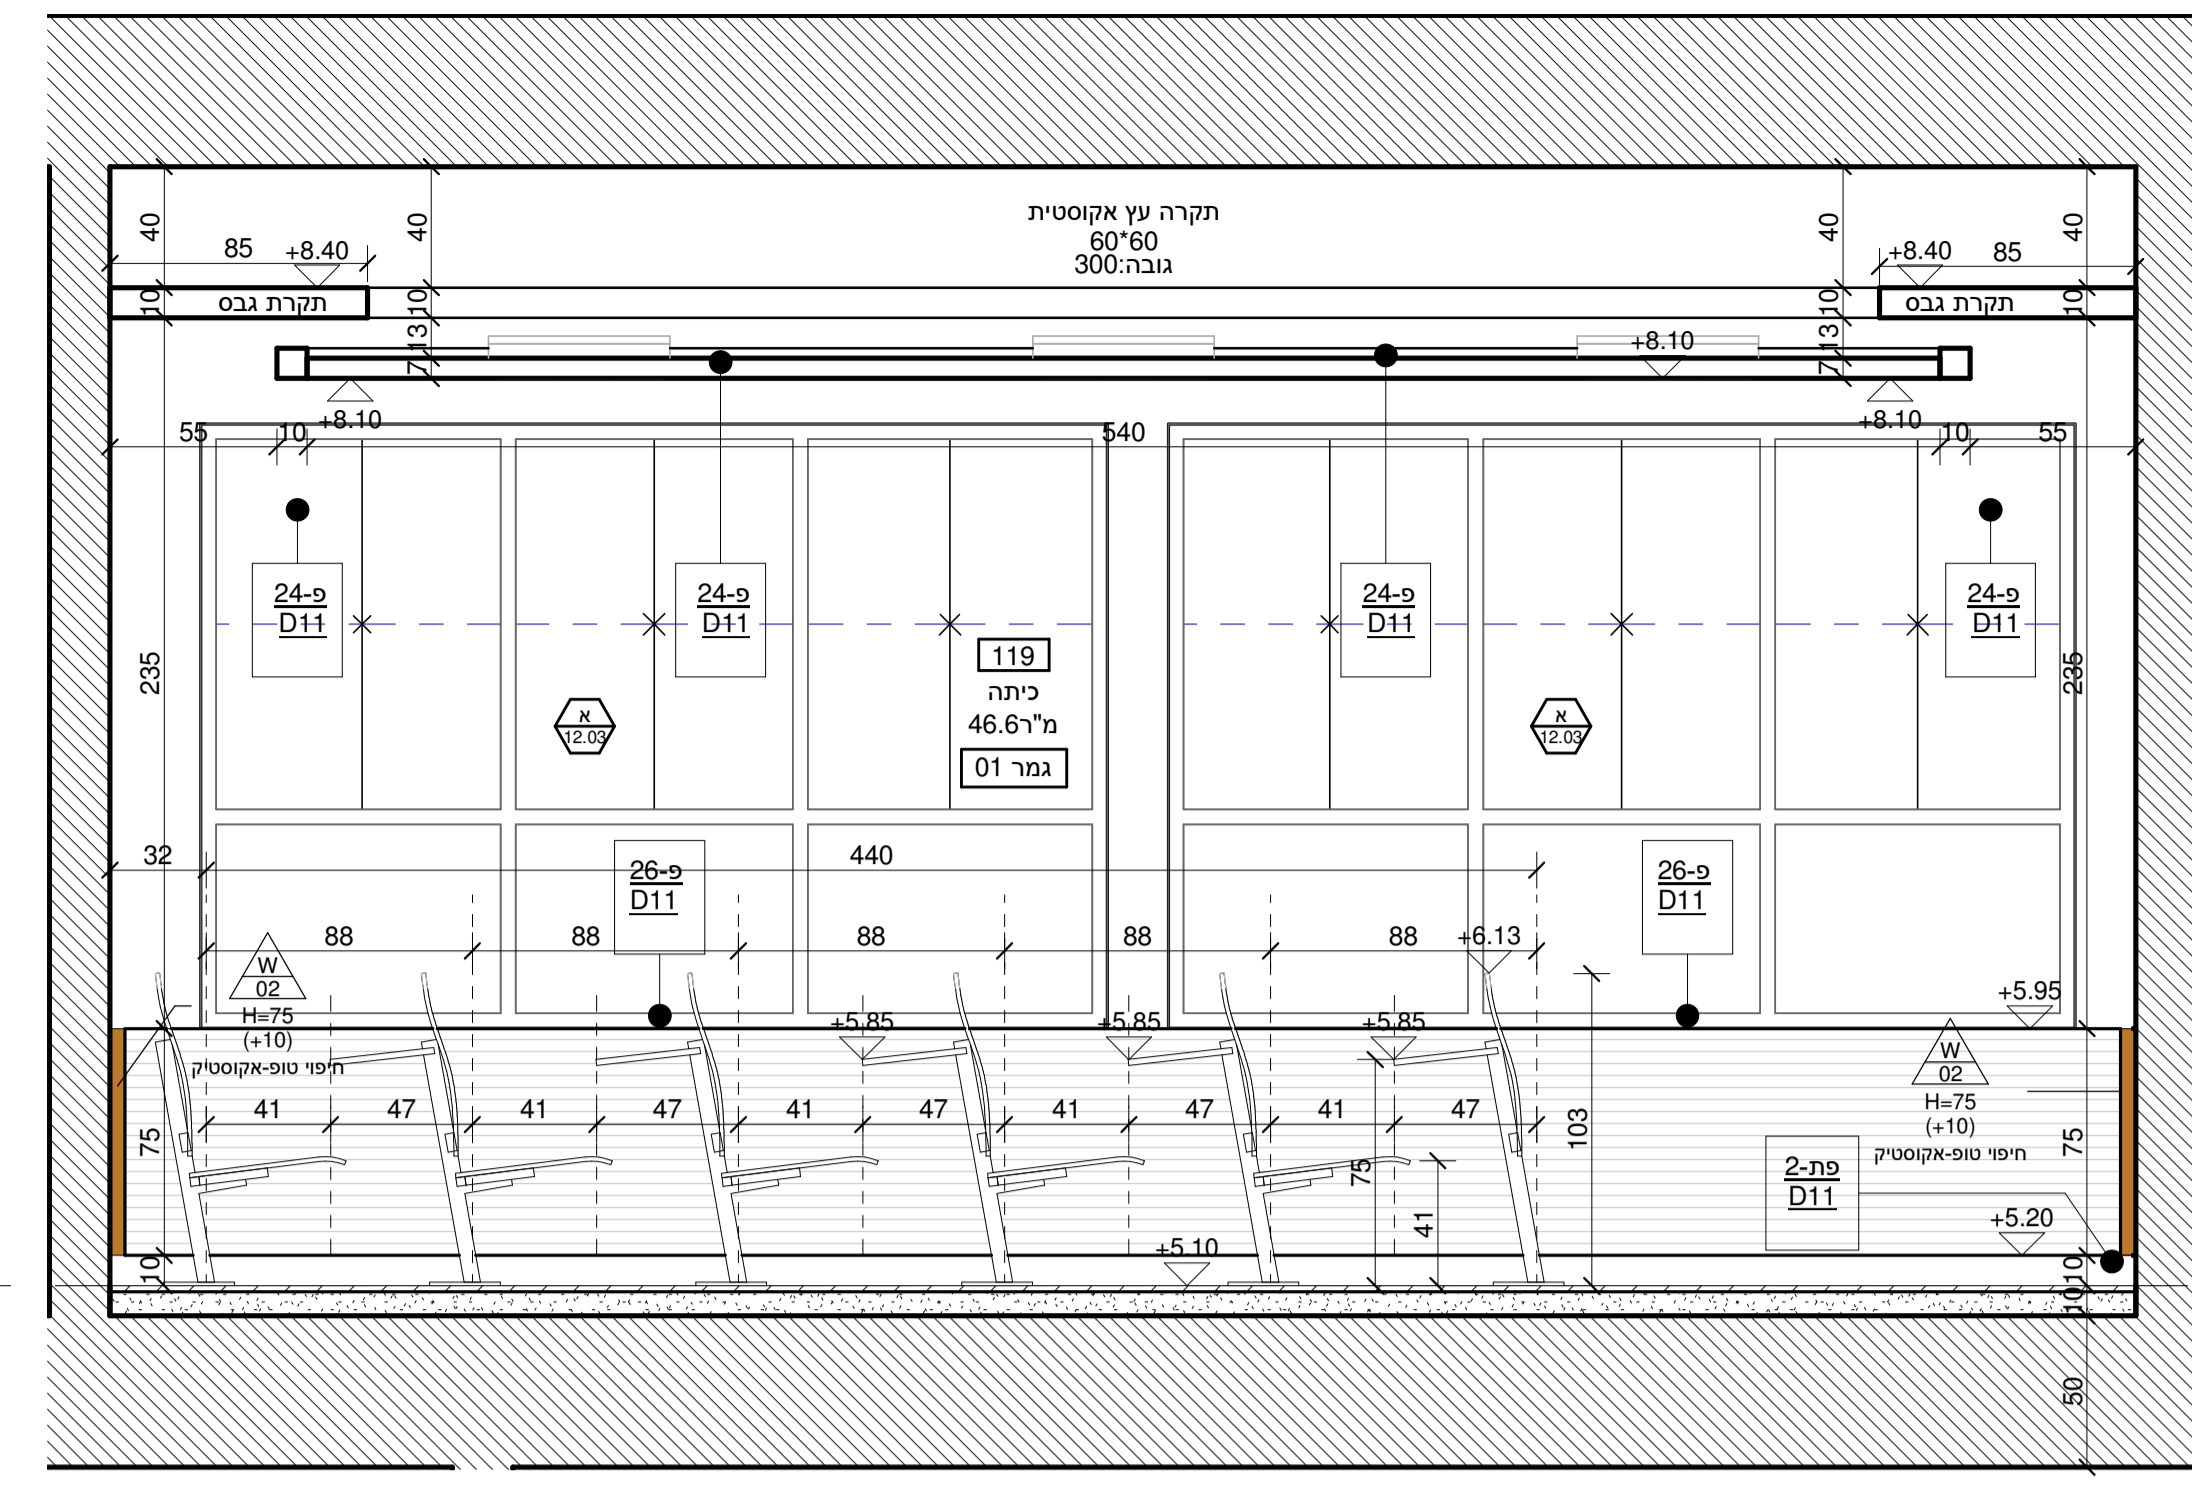


C1  
1 : 25

קומה 01  
510

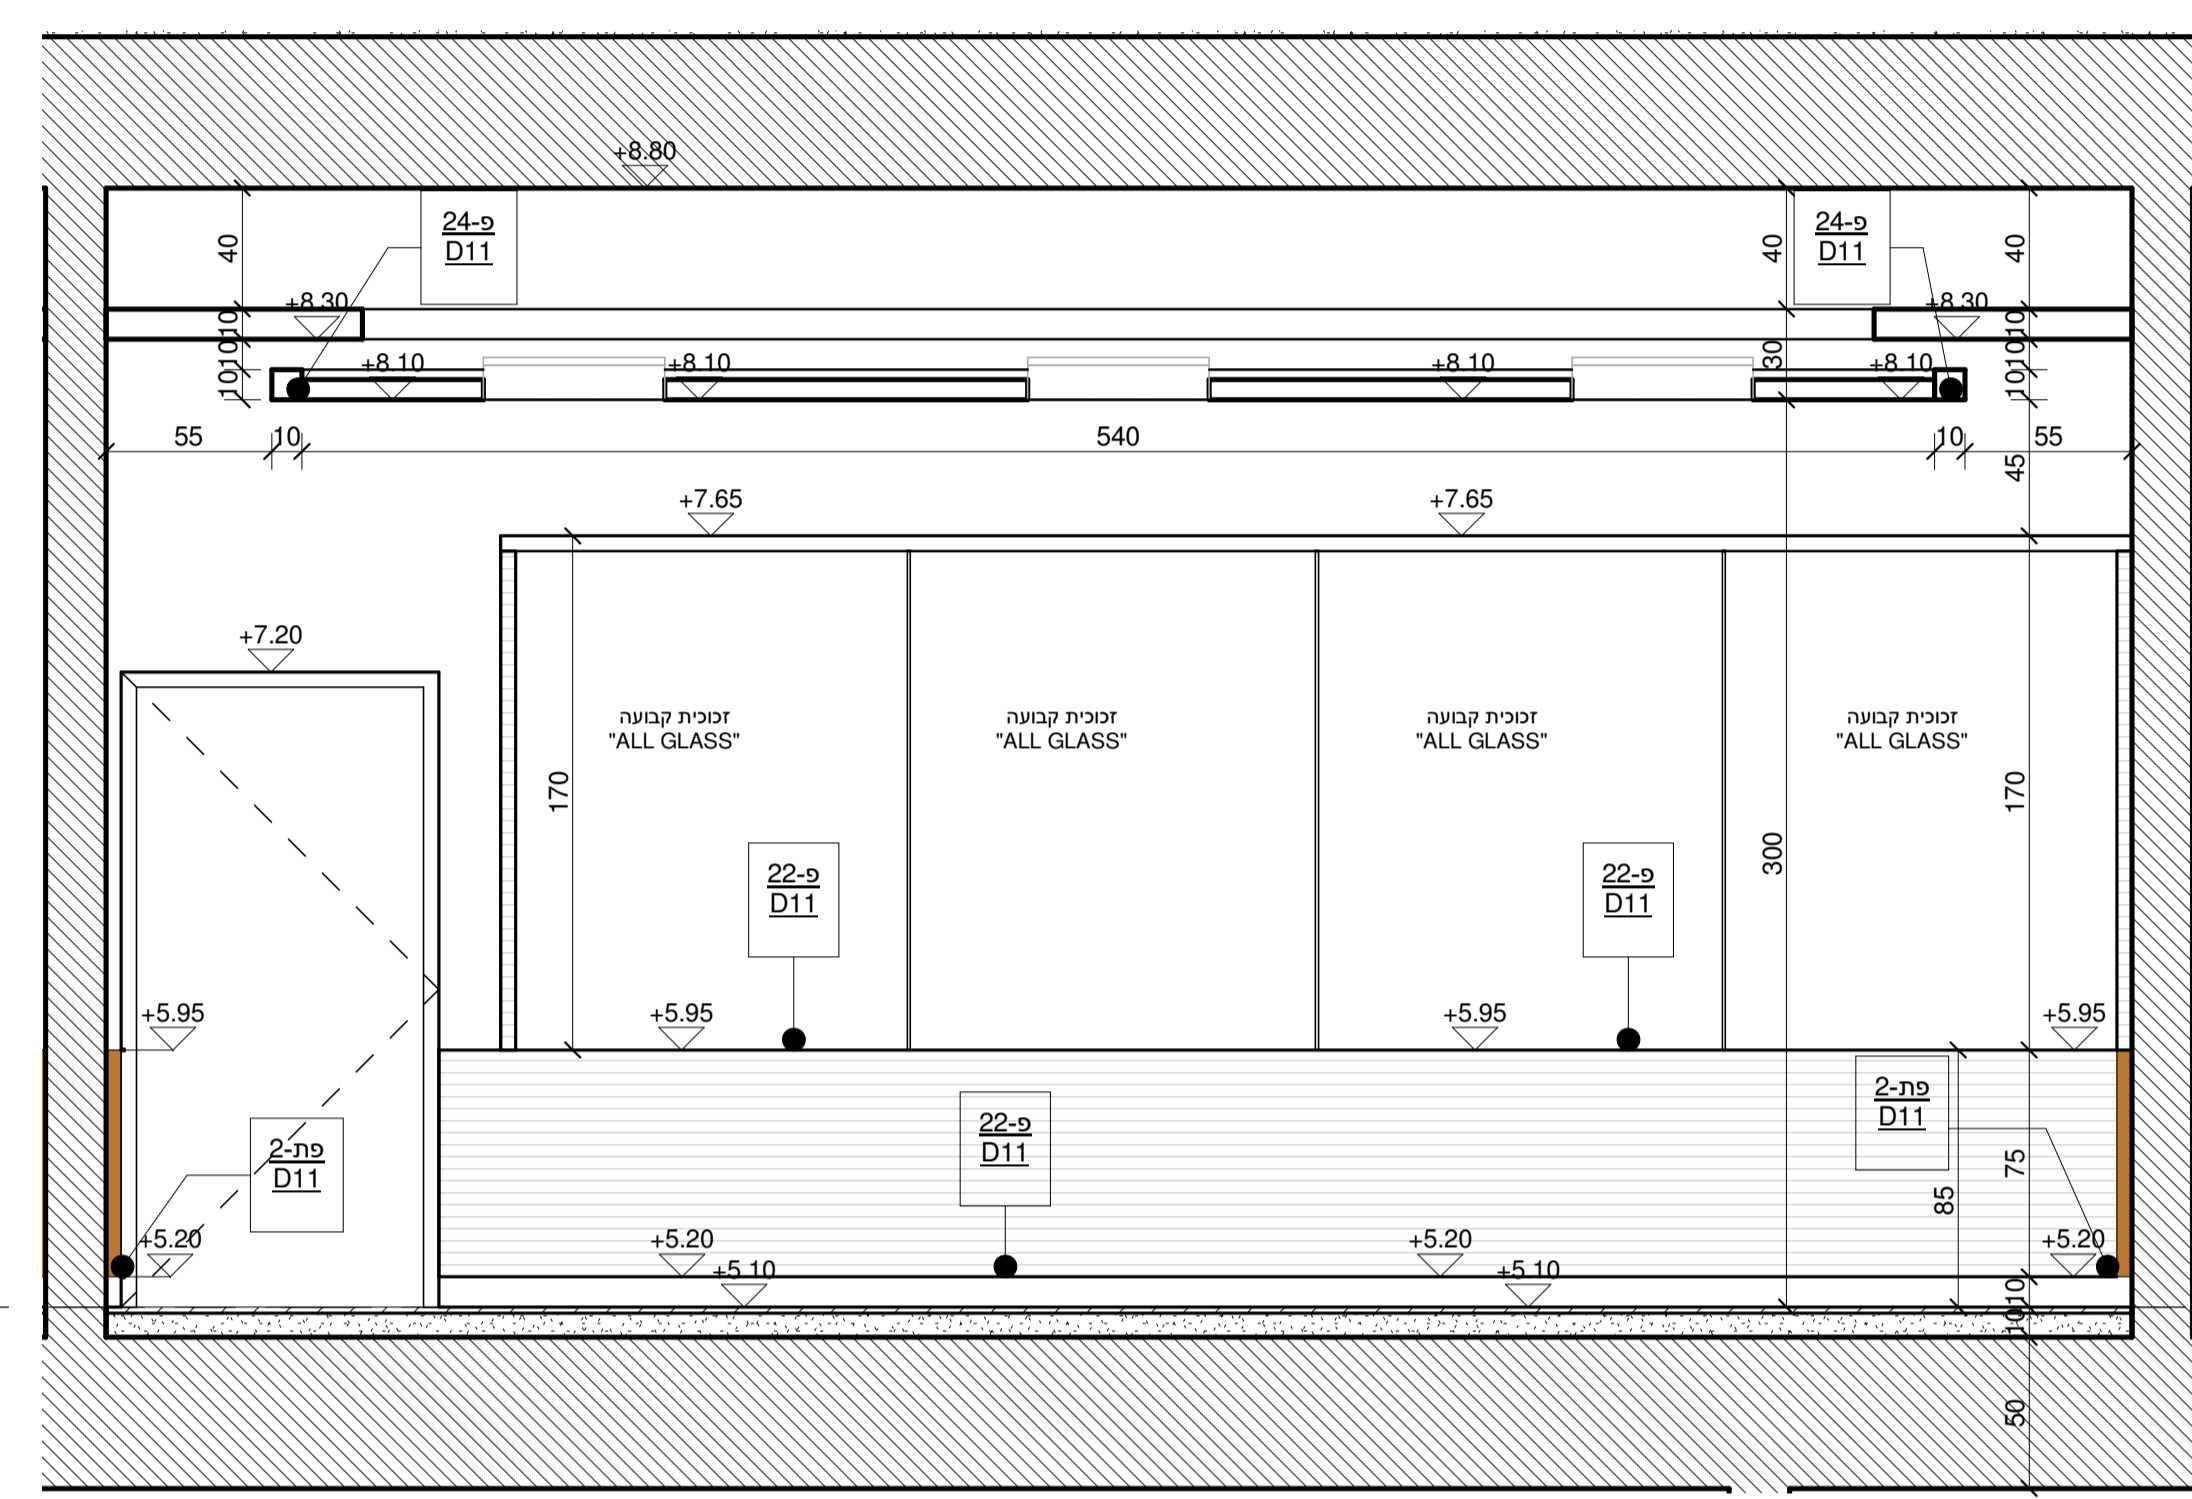


C3  
1 : 25

קומה 01  
510

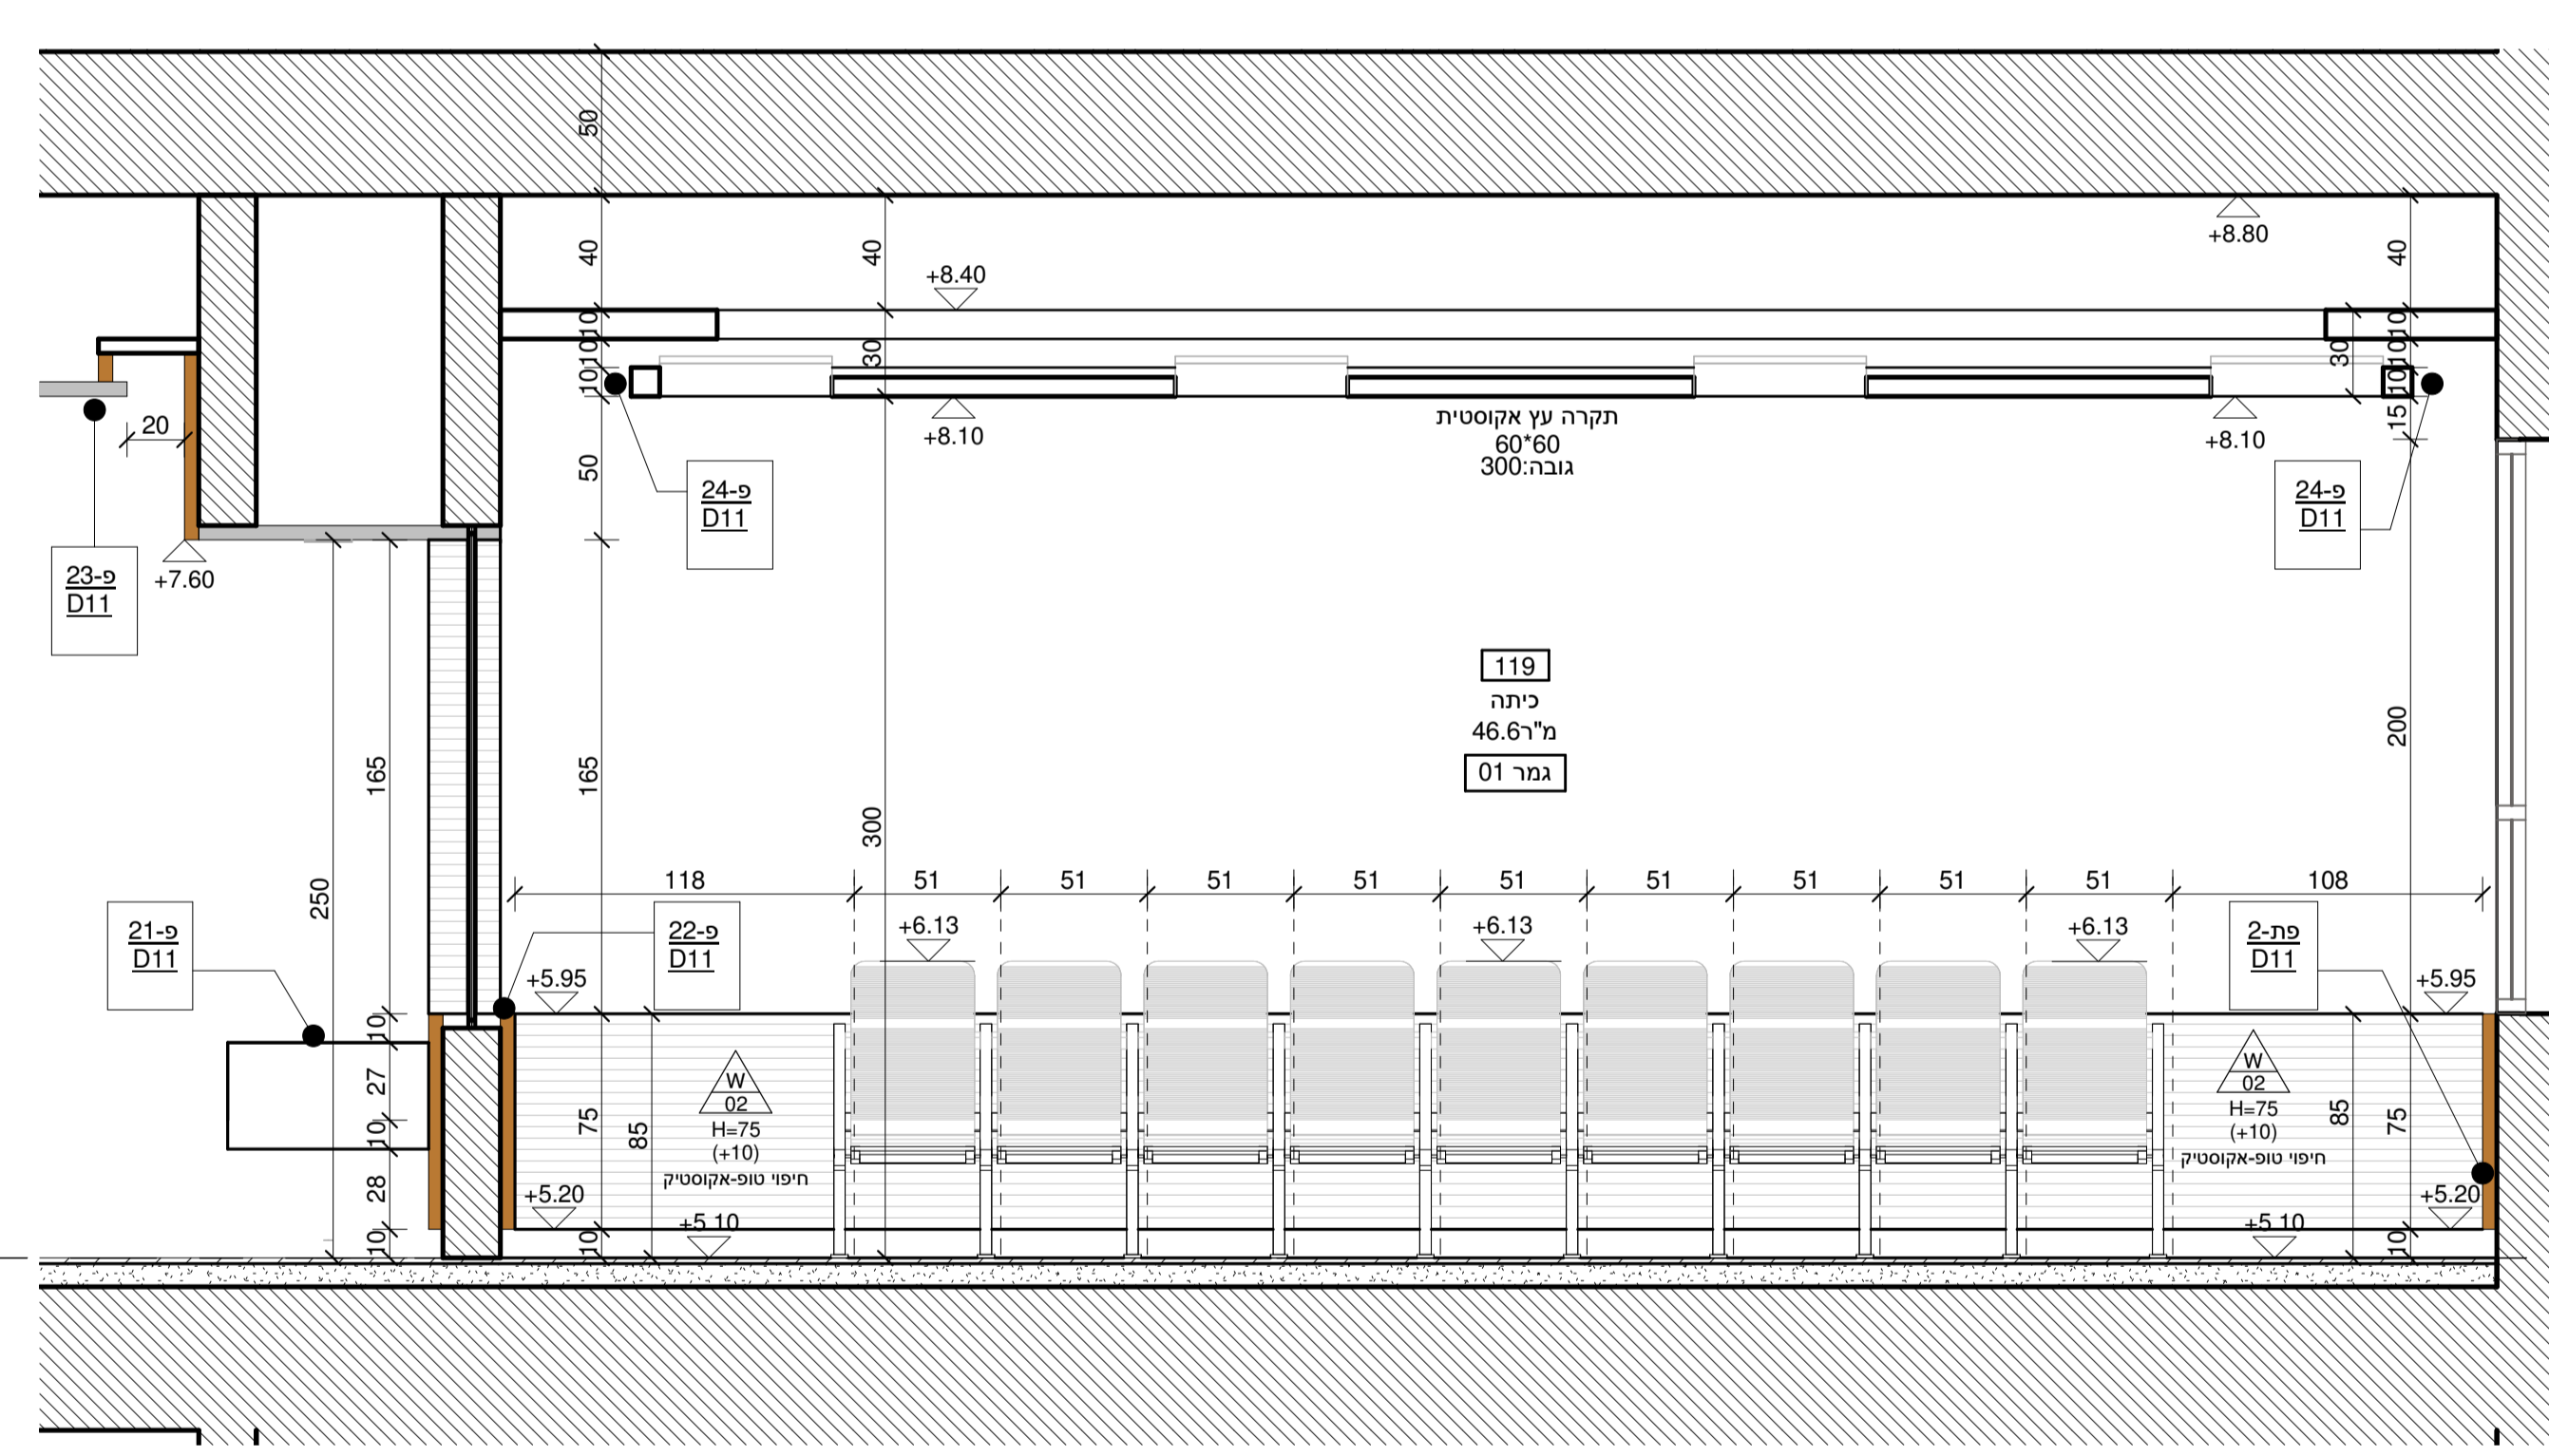


C2  
1 : 25

קומה 01  
510

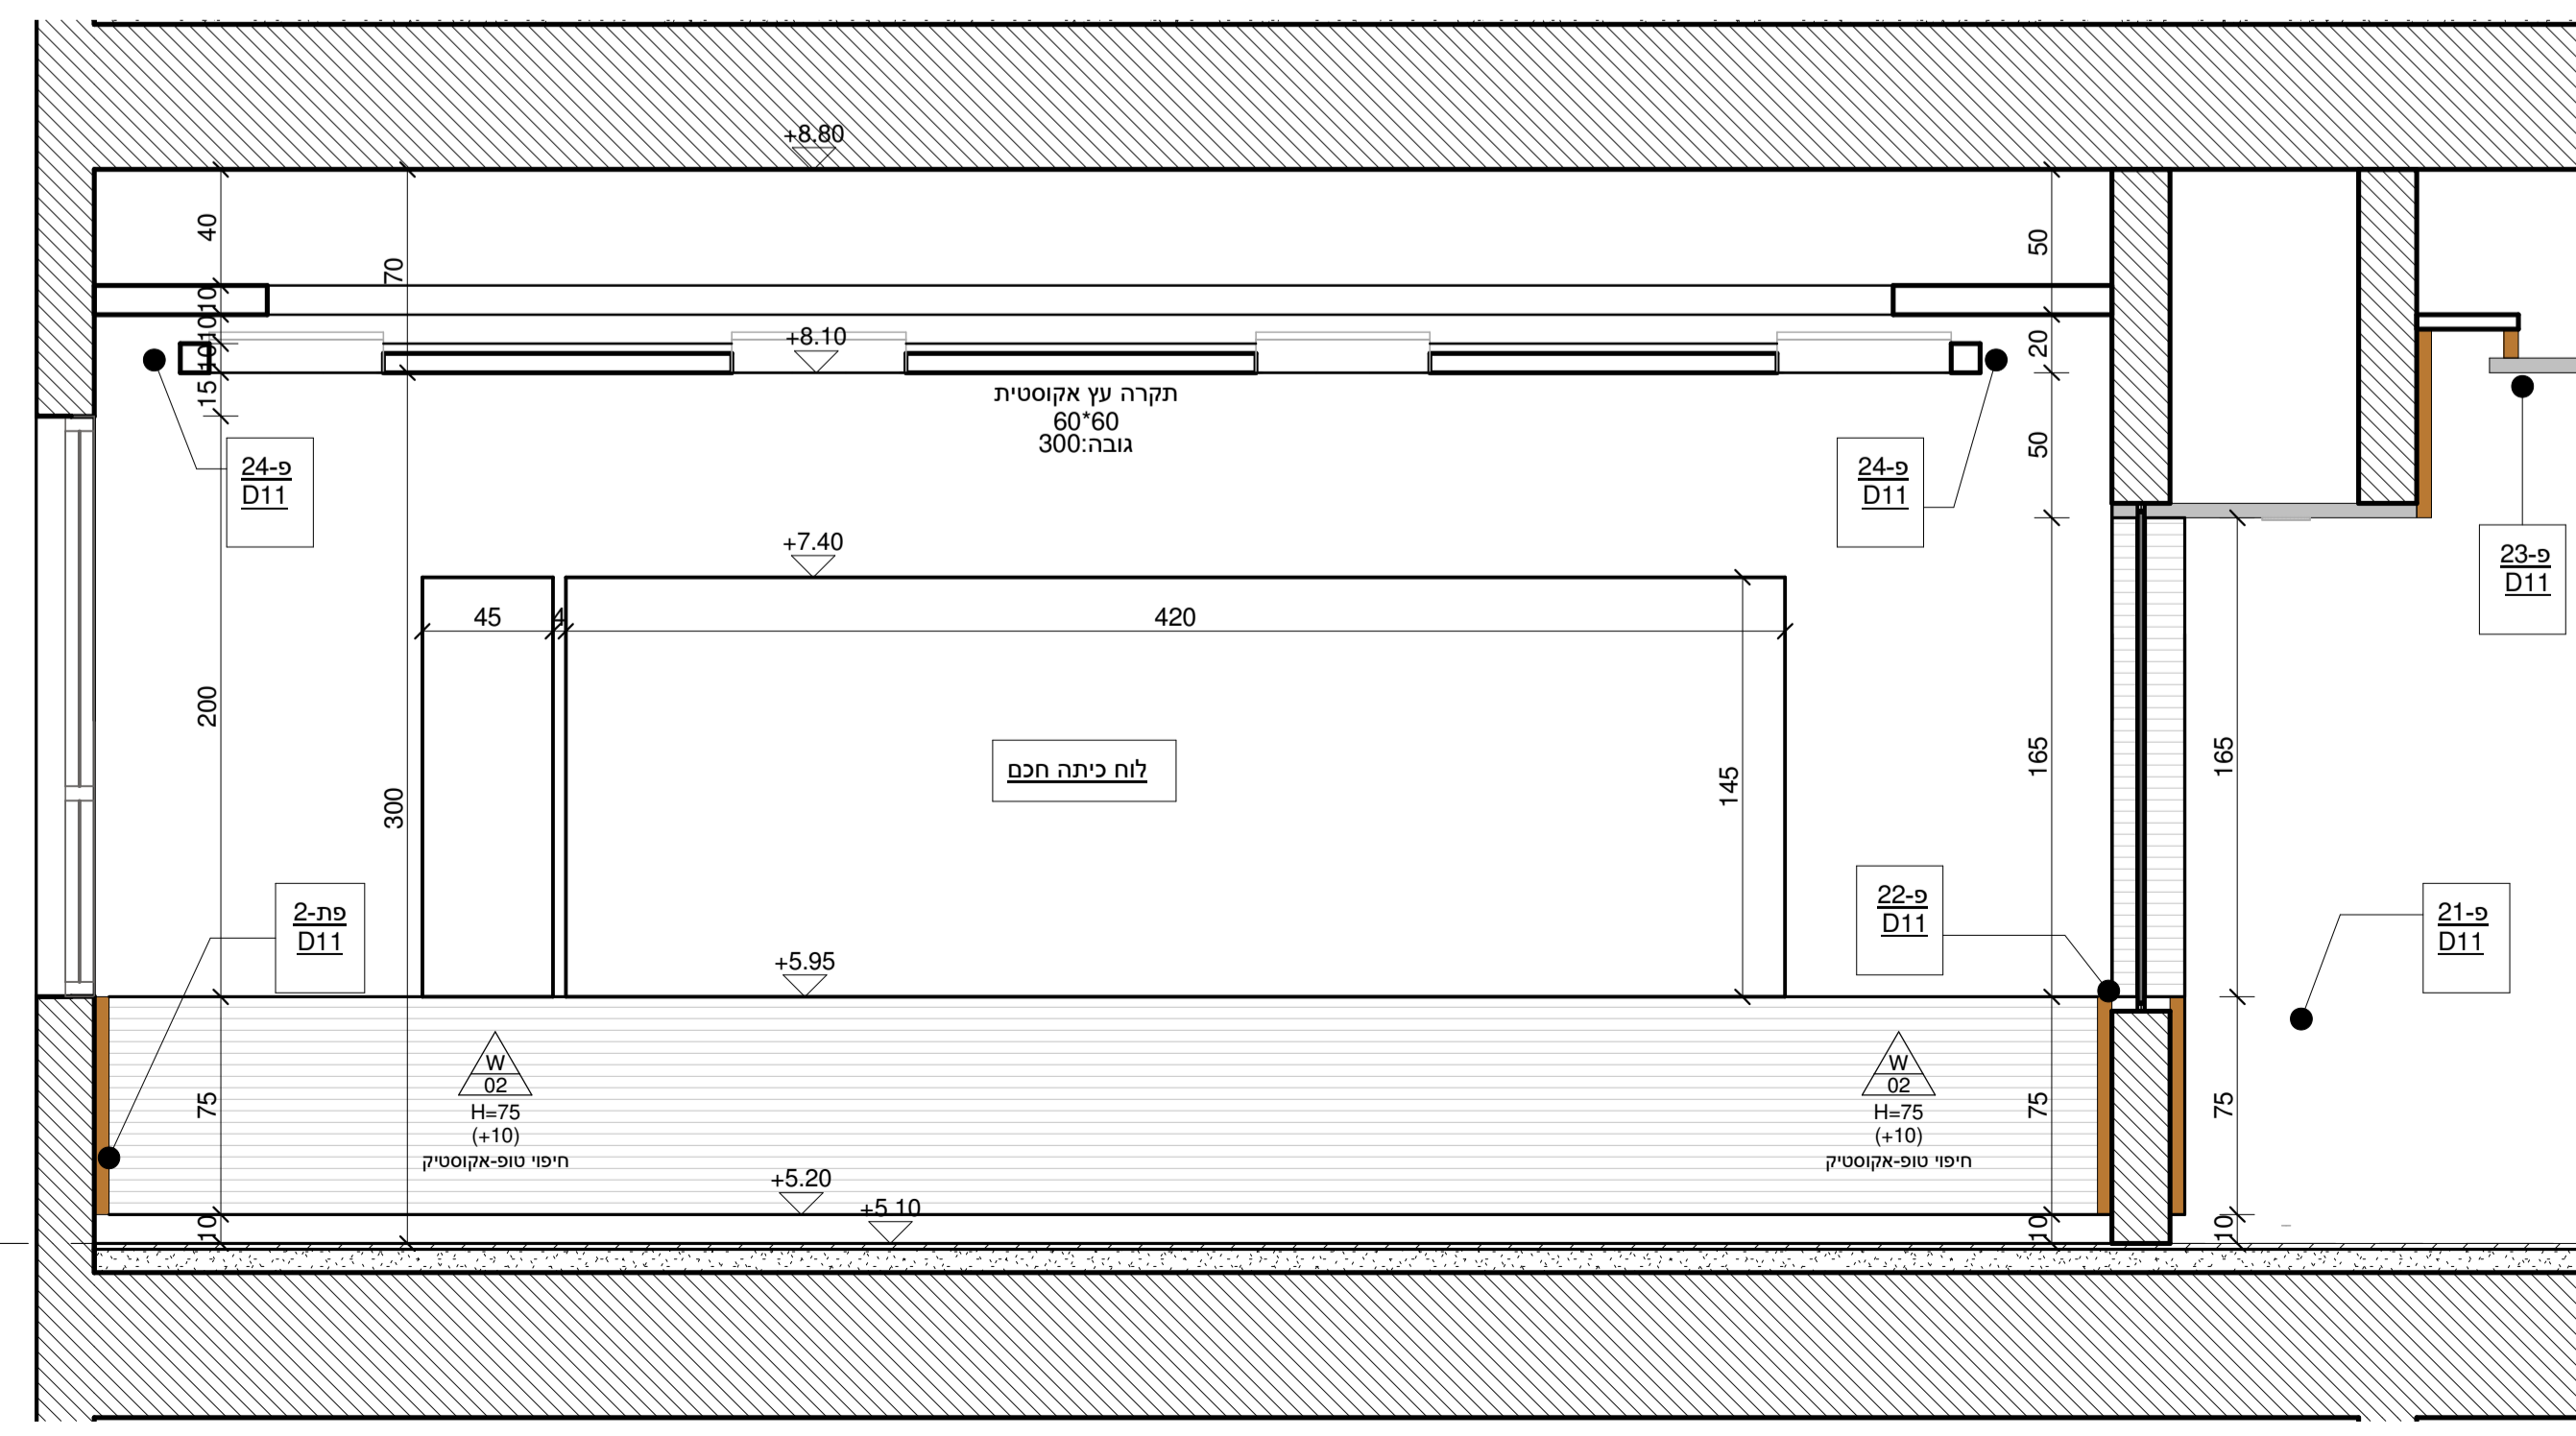


C4  
1 : 25


קומה 01  
510

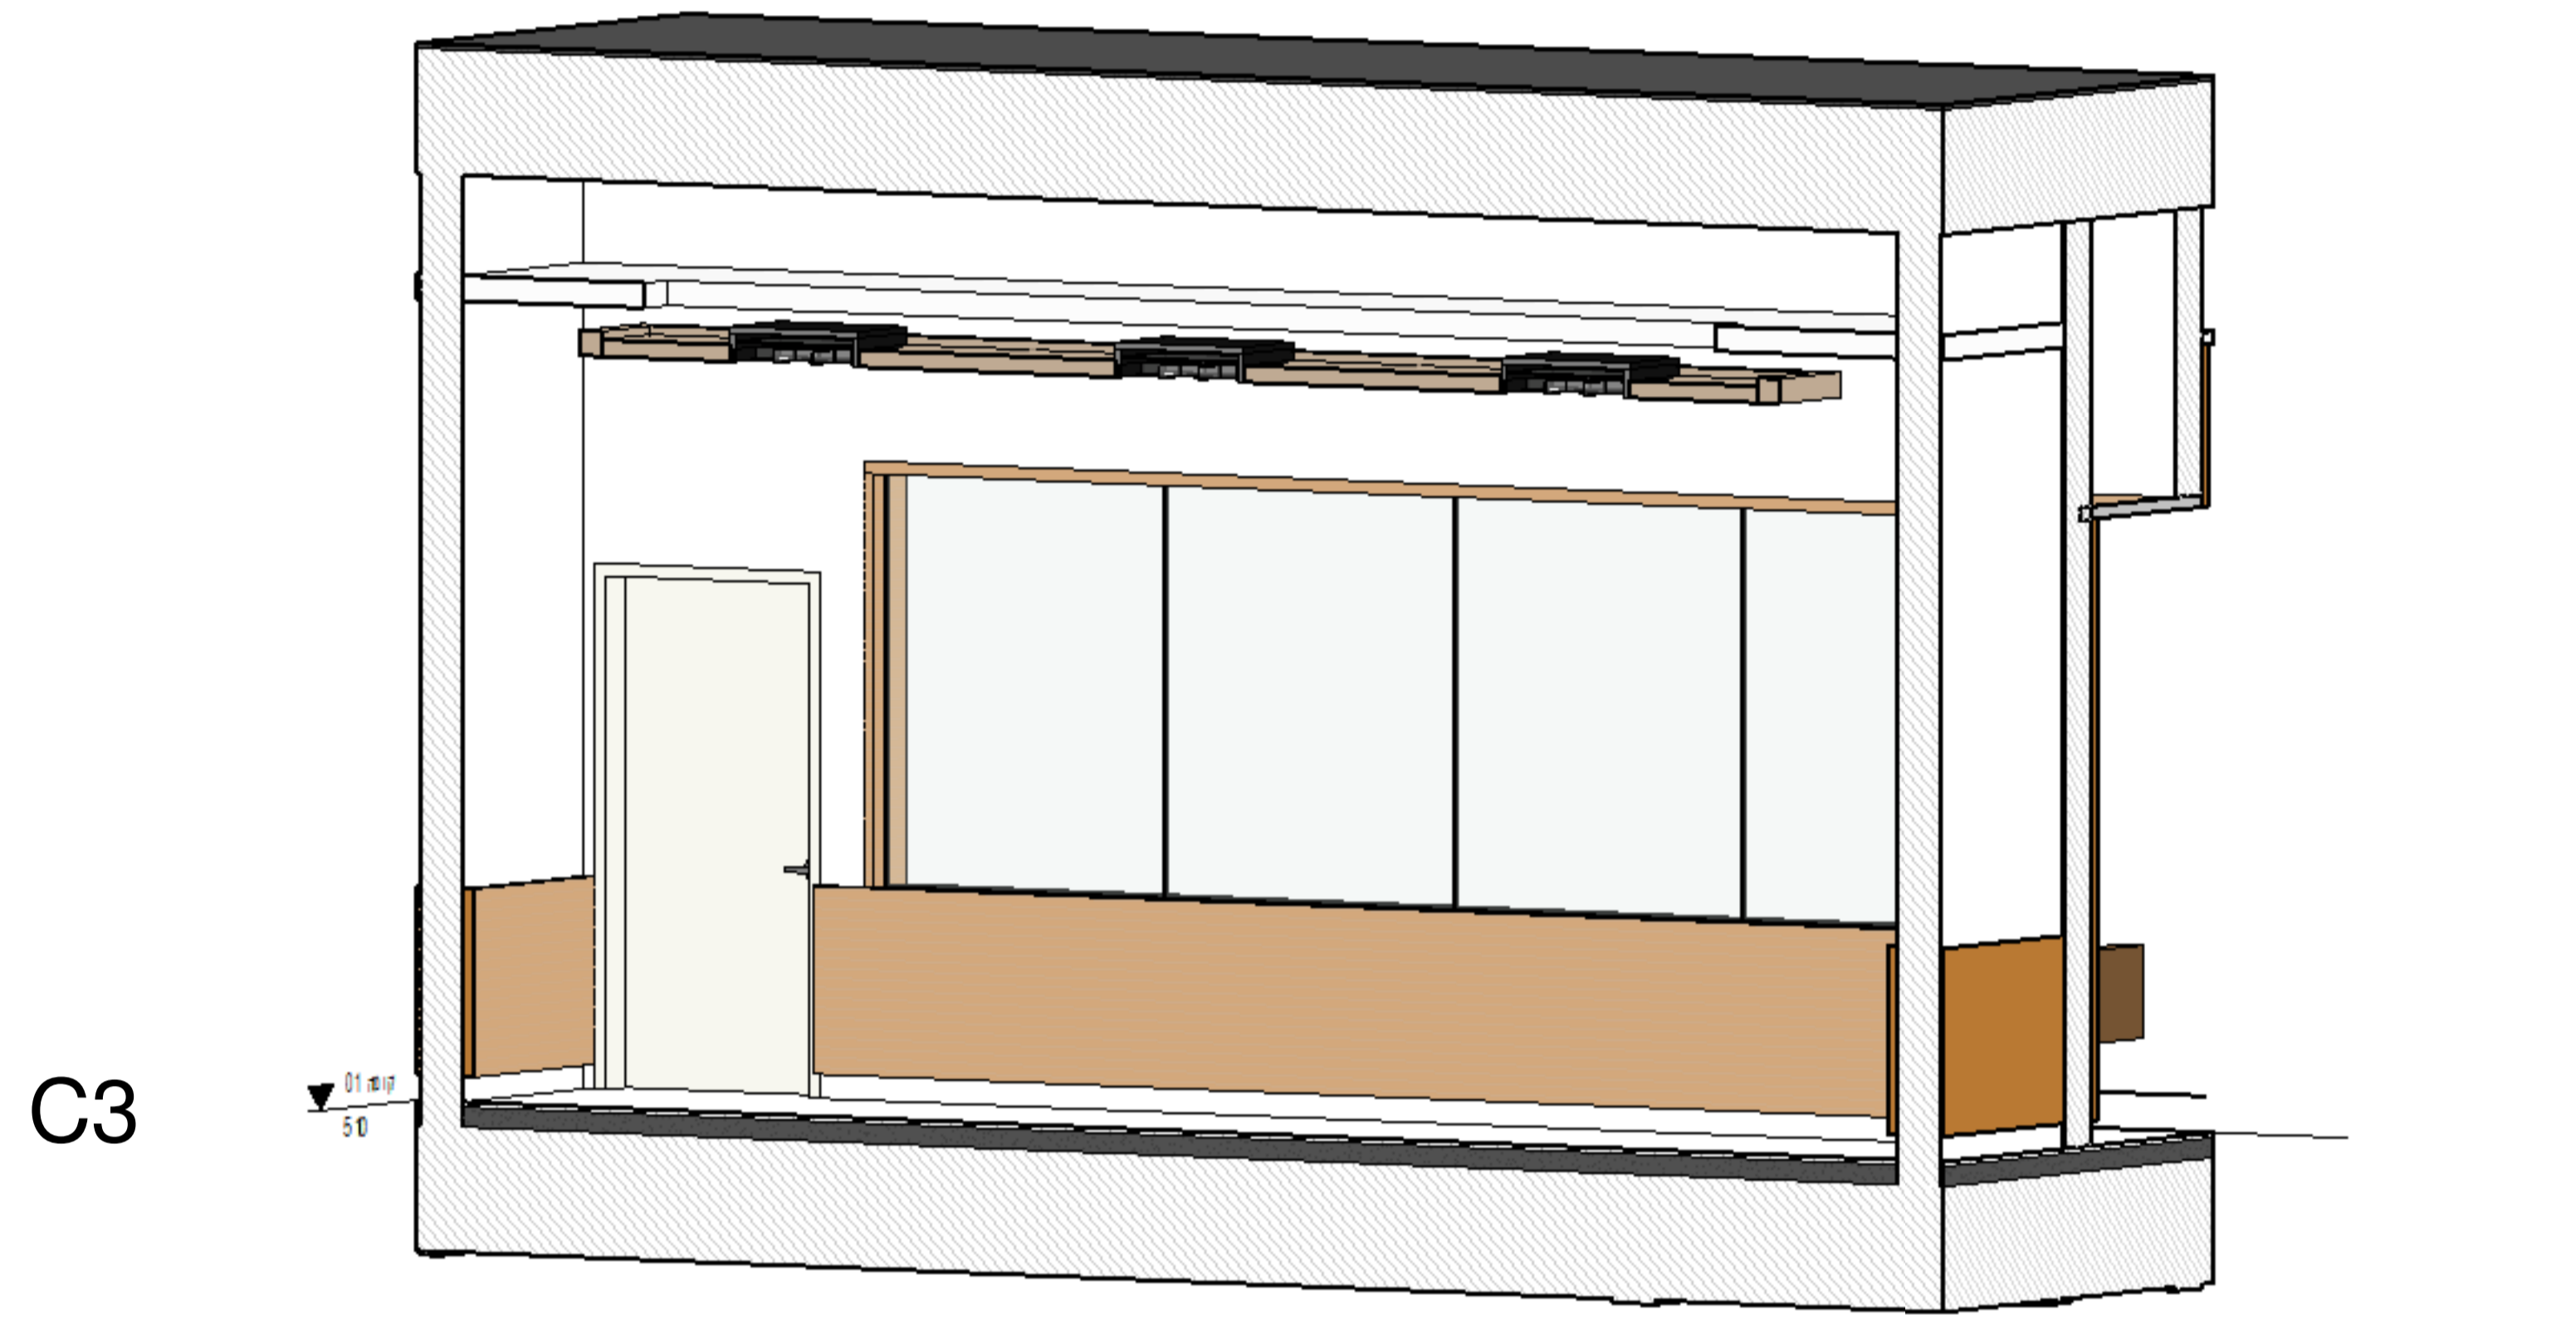

C3

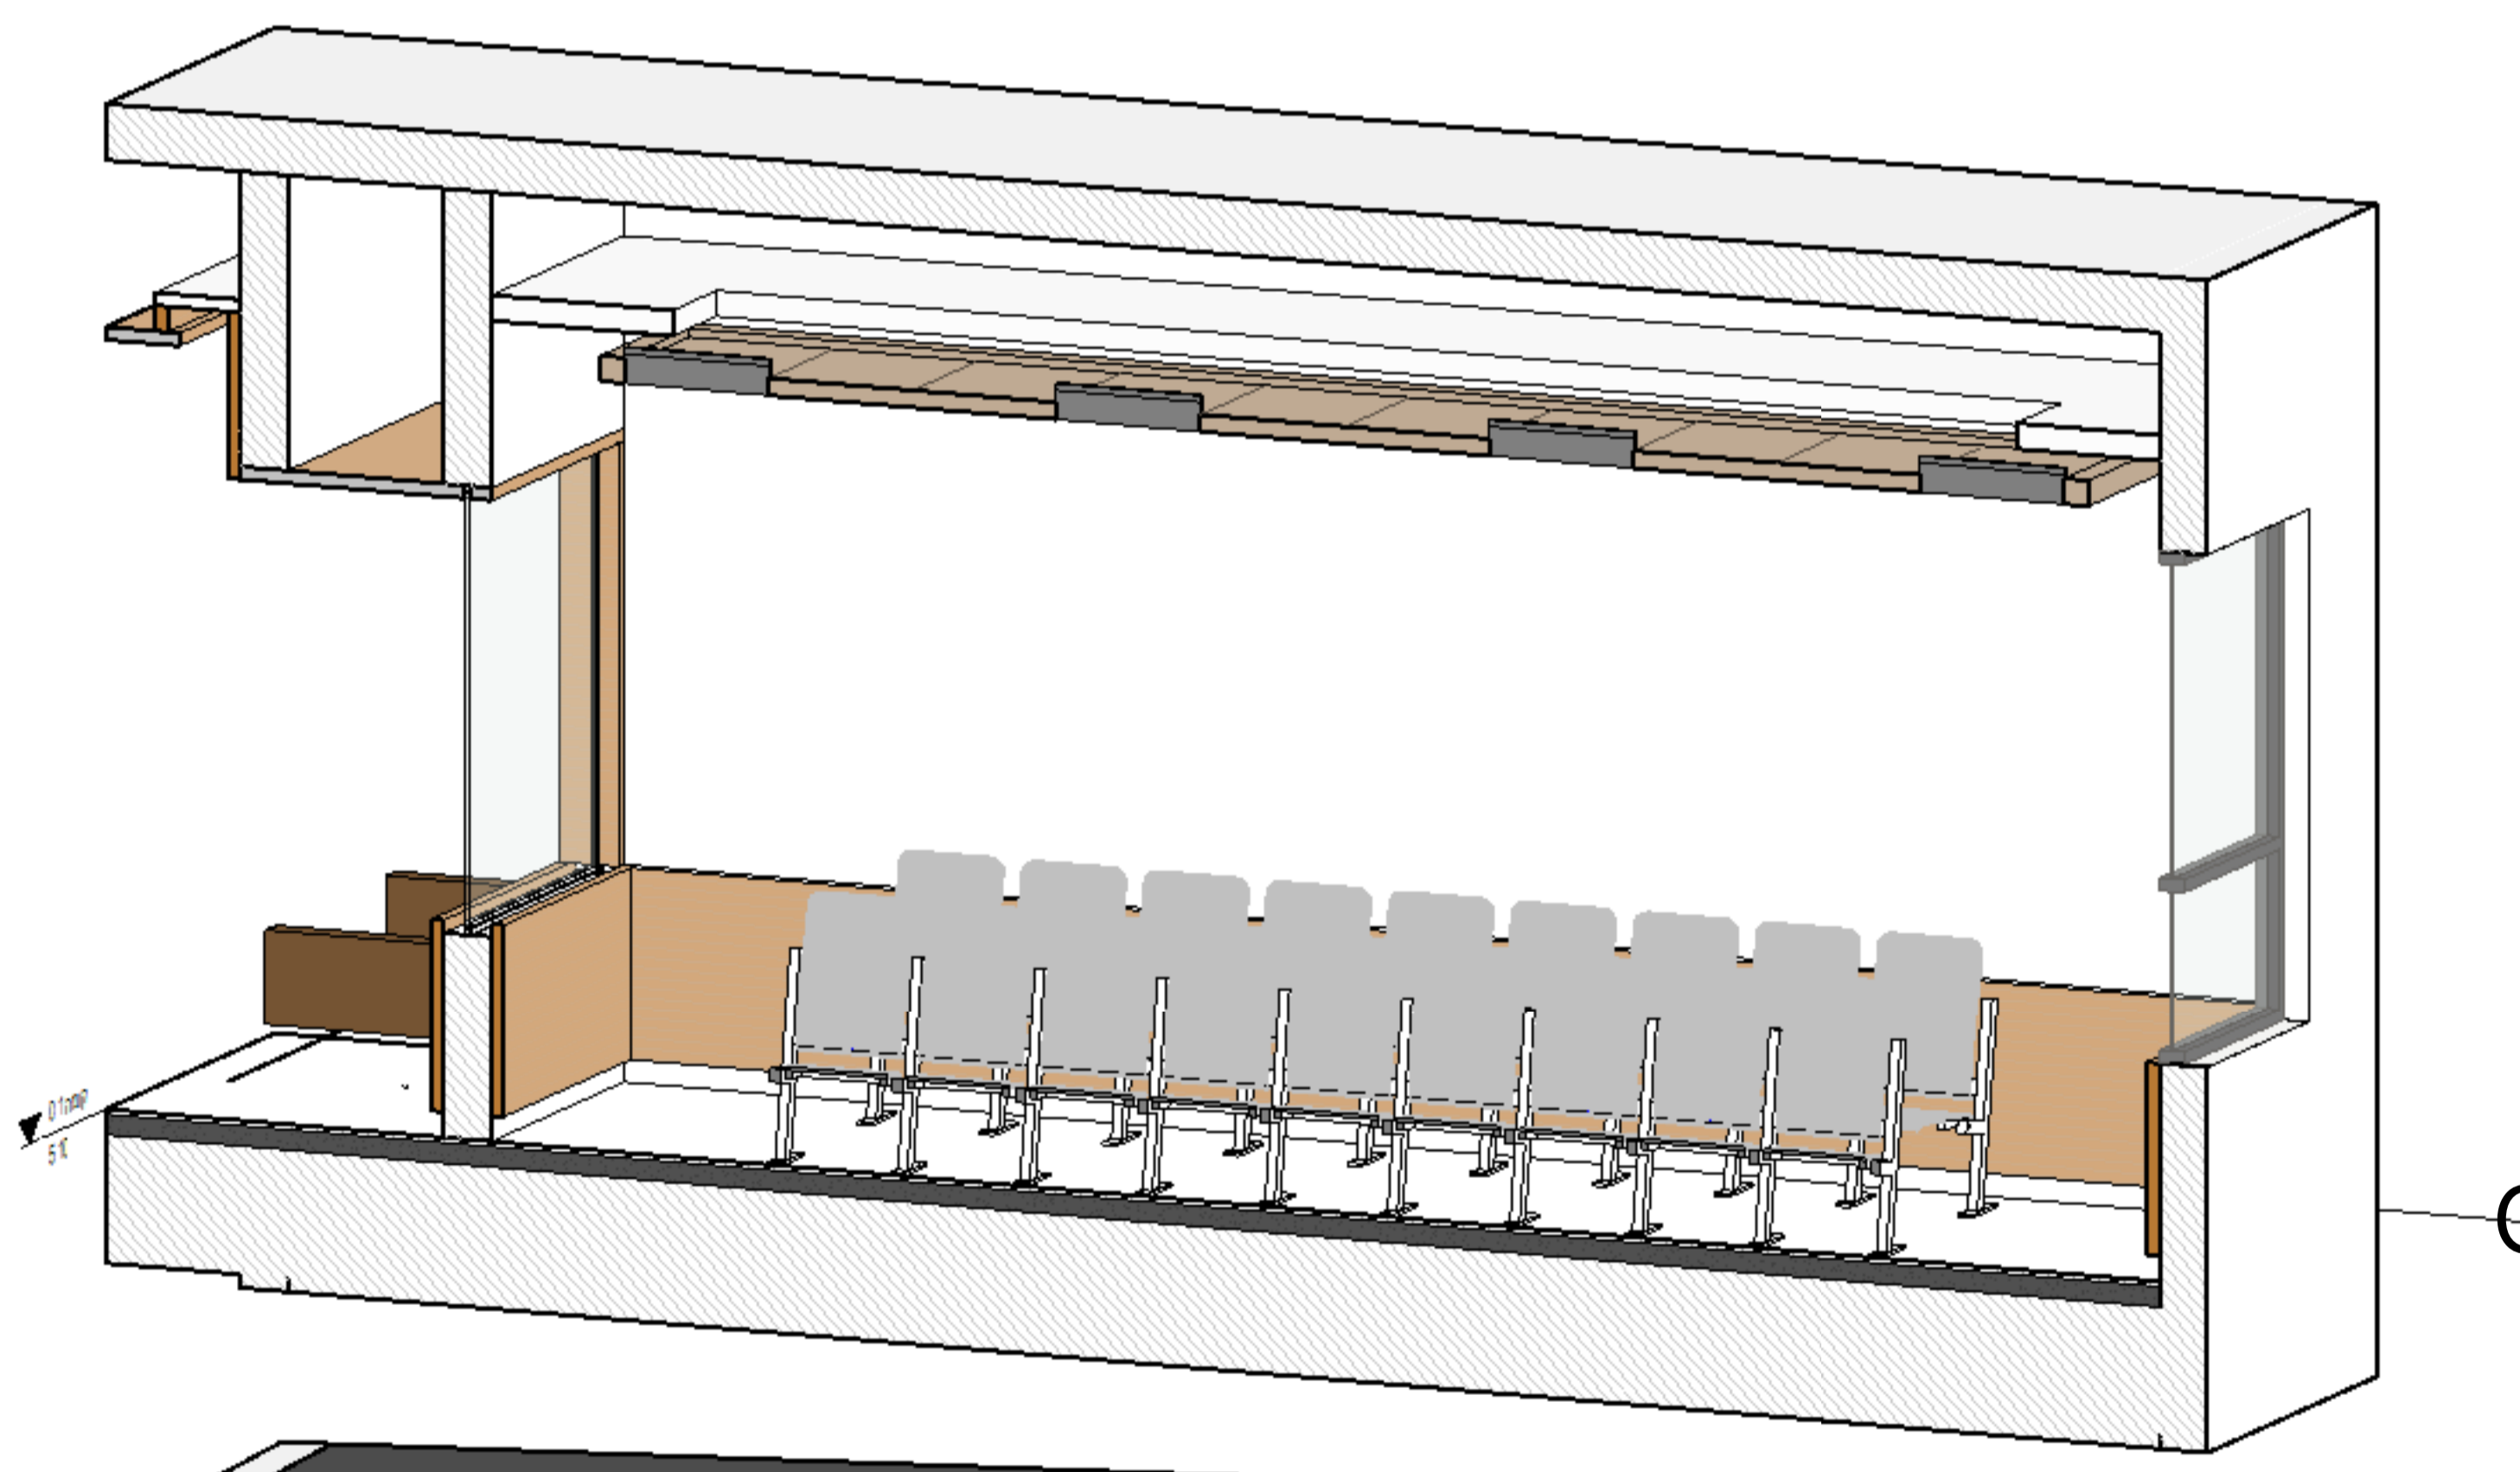

C2

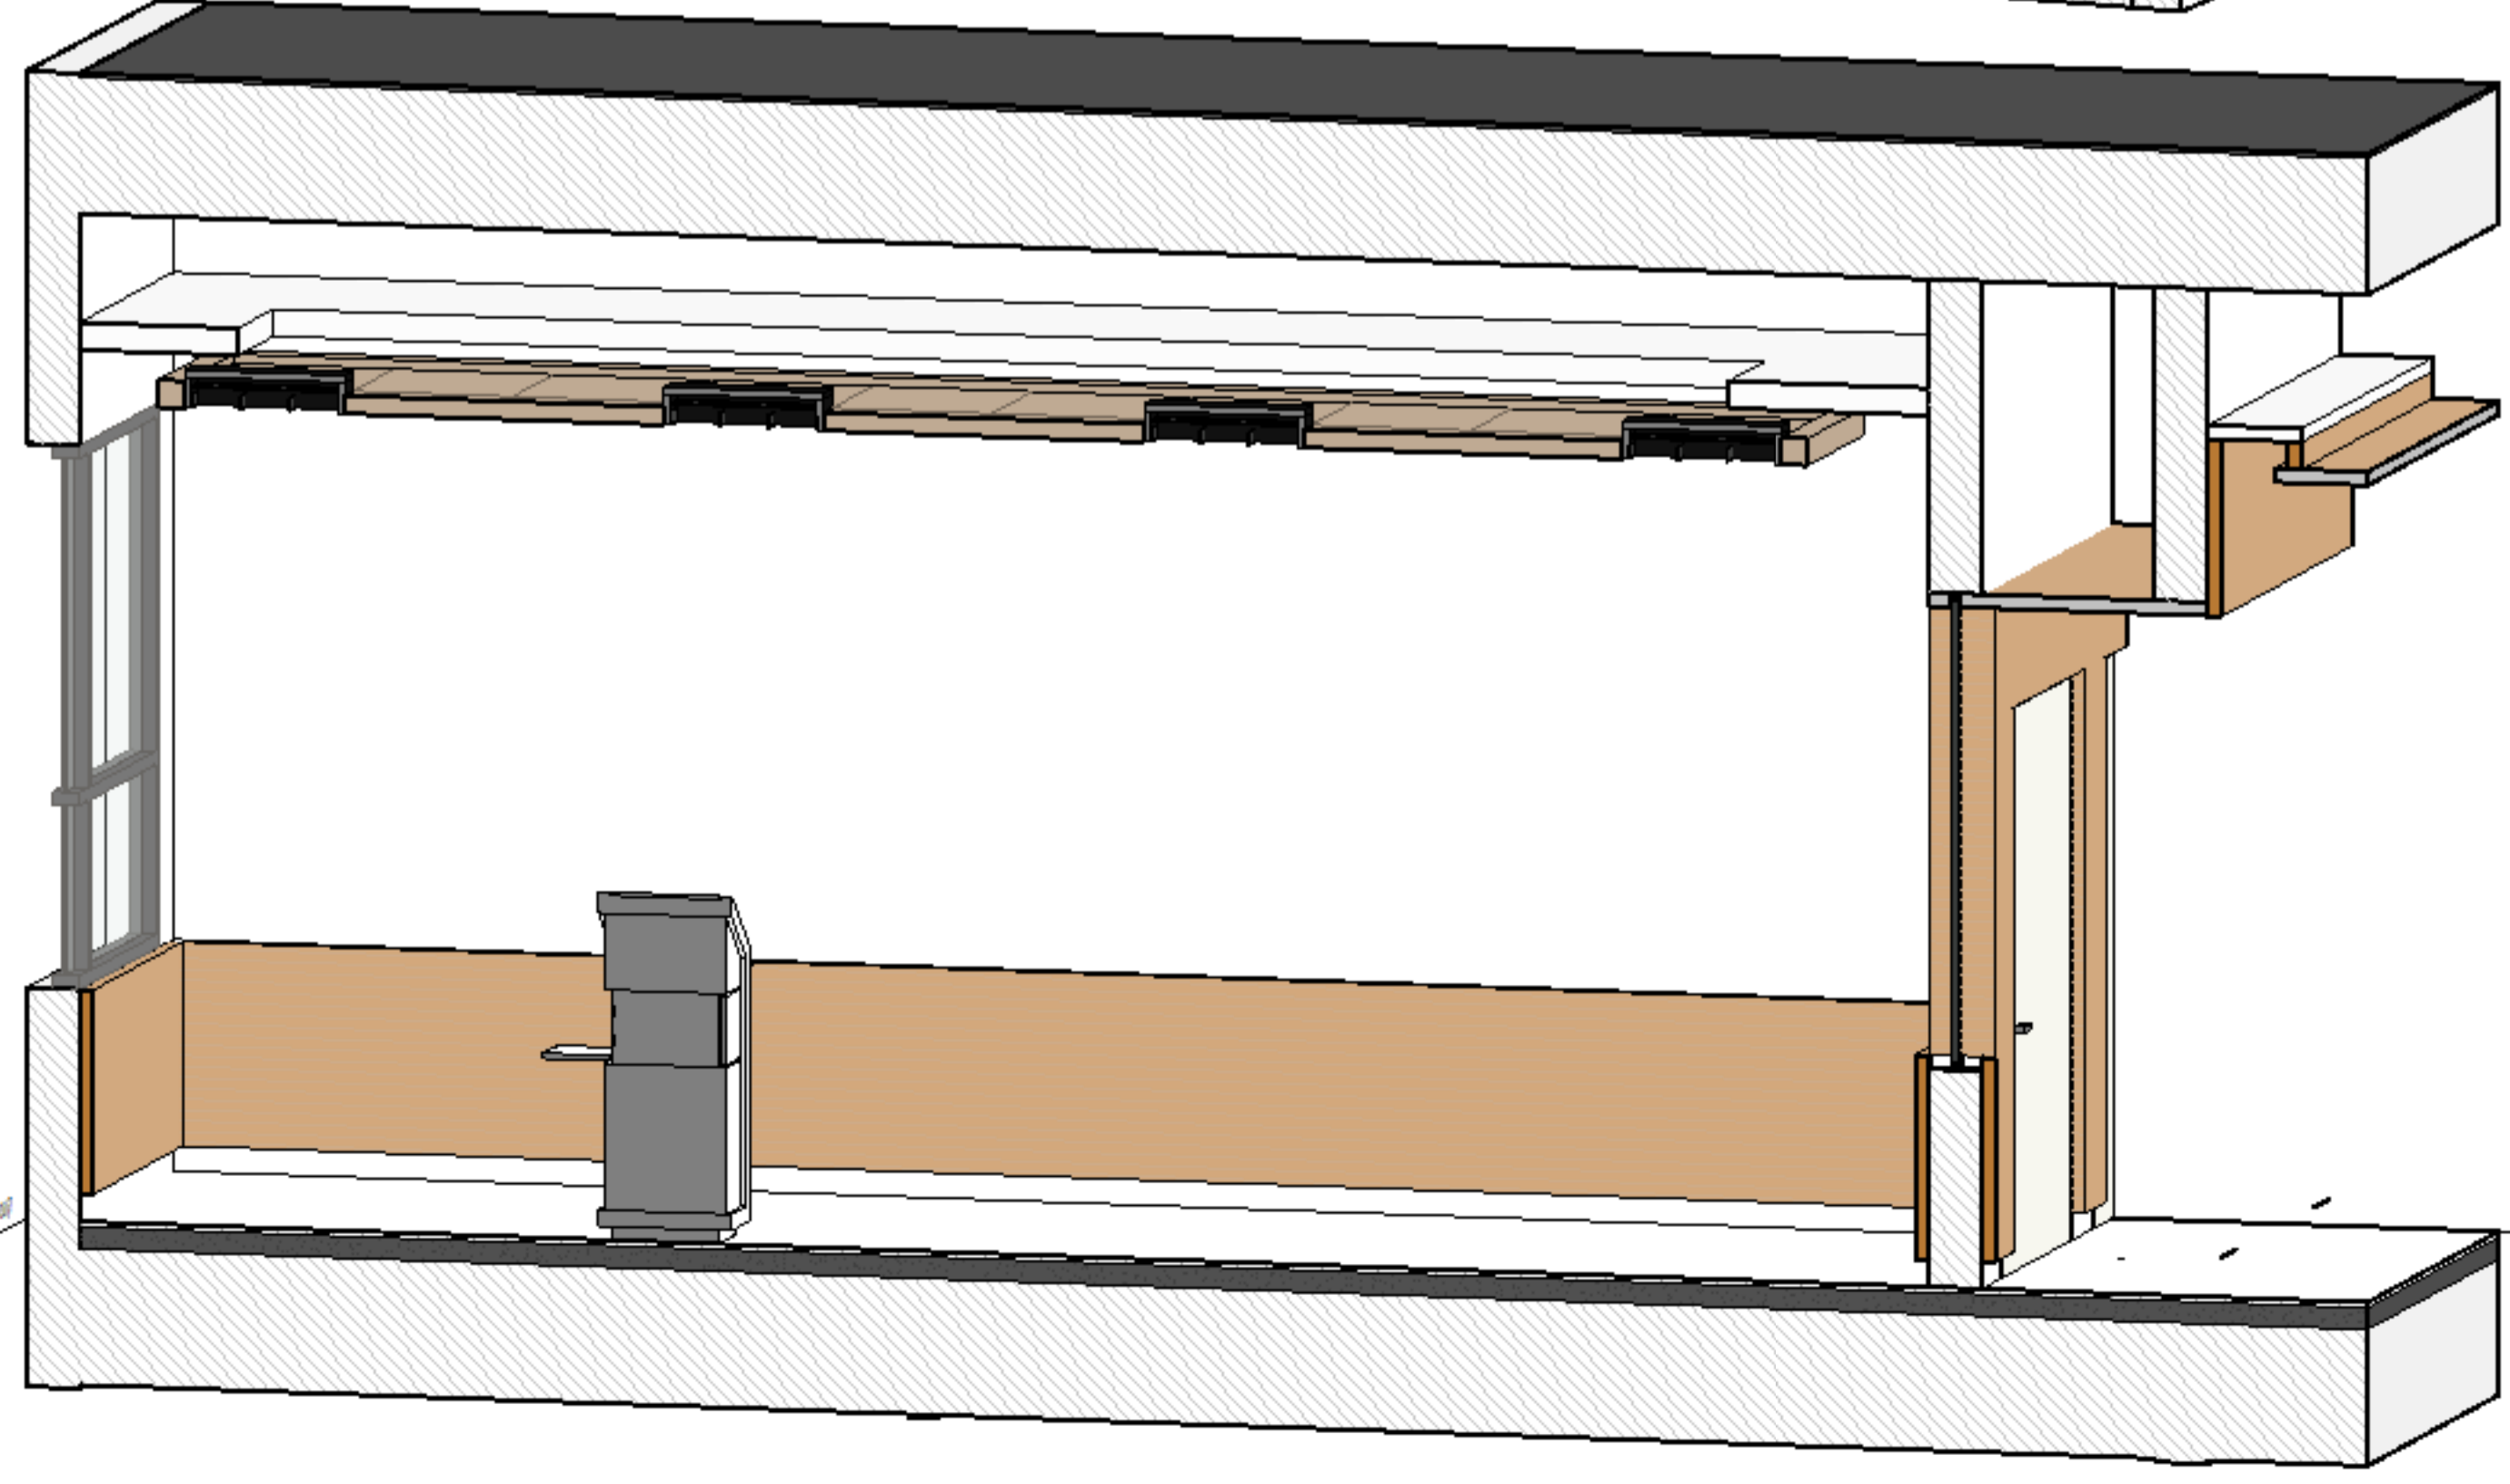

C4

תאריך	מספר	שינויים
17/03/2020	1	טען תוכנית למכרז

תאריך	מספר	שטח
17/03/2020	20	משרד בן אלון

**נופר אדריכלים ומתכנני ערים בע"מ**  
**NOFAR Architects & Urban Planners Ltd.**  
 נחלת יצחק 32 תל אביב  
 Tel +972 3 6918787 Fax +972 3 6918885  
 32 Nahalat Yitzhak st. Tel Aviv 6744824  
 www.nofararchitects.com  
 Office@nofararchitects.com

**בניין מדעים - אשקלון**

PROJECT: שם התכנית

DRAWING: פריסות - כיתה טיפוסית

שם היקב: שם התכנית

FILE NAME: C:\Dropbox\project\1616-122\_Centra03\_emi.rvt

DRIVEN BY: שמי הרבסט

CHECKED BY: אמיל מטרחה

DRAWING NO.: IN18

REVISION: 1

DATE: 3/18/2020 10:21:42 AM

SCALE: 1 : 25

PROJECT: 1616

DESIGN:  BIDDING:  FINAL: