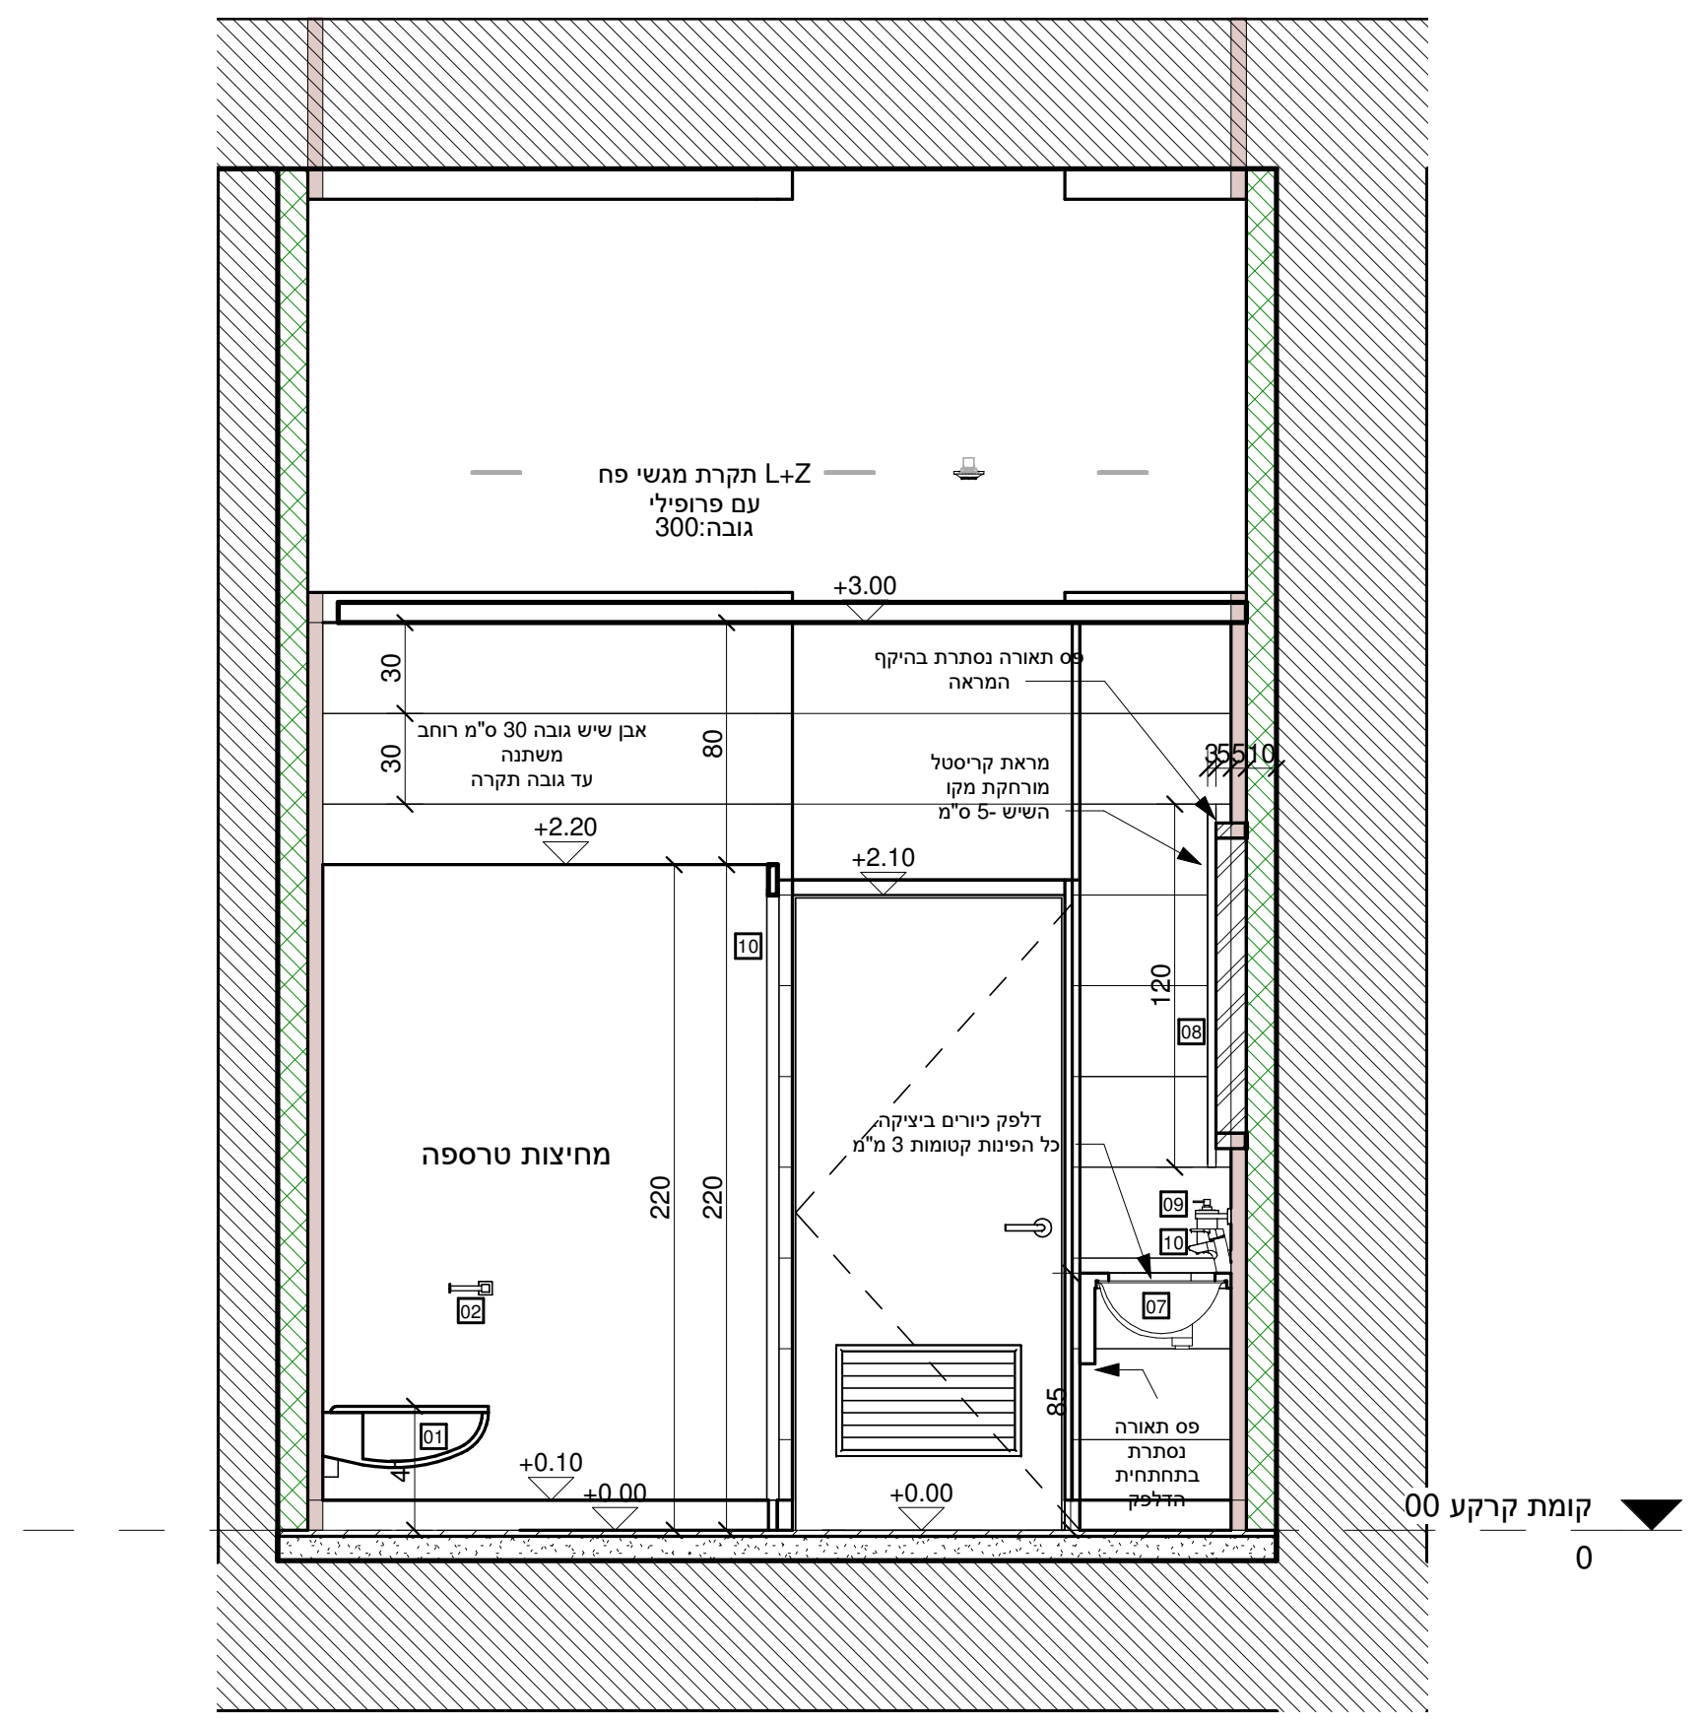
תקרת מגשי פח L+Z
עם פרופילי
גובה:300
+3.00
אבן שיש גובה 30 ס"מ רוחב משתנה עד גובה תקרה
פס תאורה נסתרת בהיקף המראה
מראת קריסטל מורחקת מקו השיש -5 ס"מ
+2.20
+2.10
מחיצות טרספה
דלפק כיורים ביציקה, כל הפינות קטומות 3 מ"מ
פס תאורה נסתרת בתחתית הדלפק
+0.10
+0.00
קומת קרקע 00
0

A.04

1 : 25

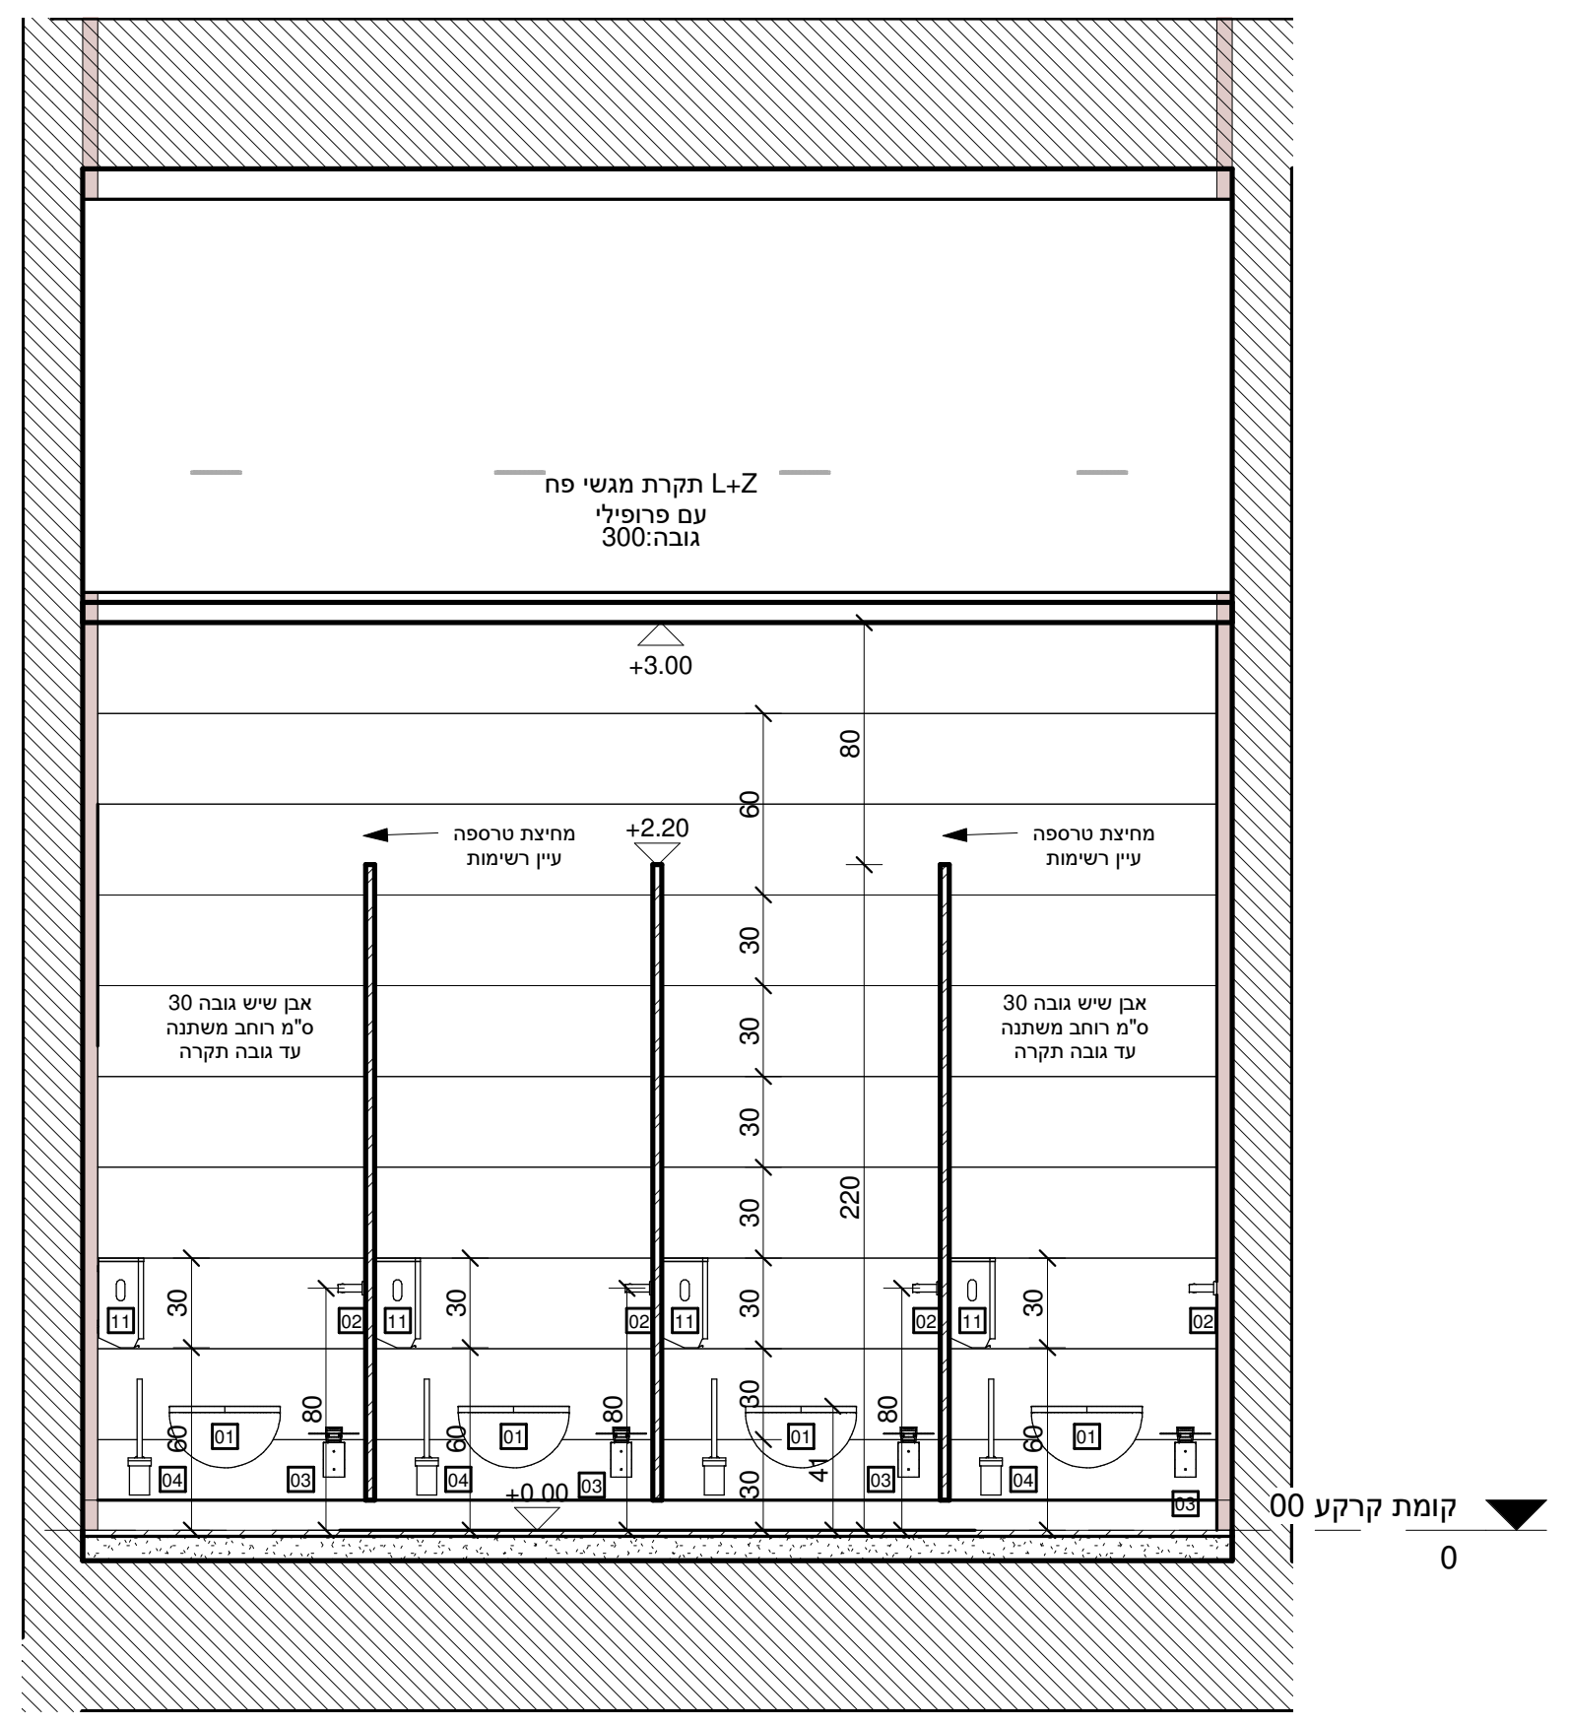
תקרת מגשי פח L+Z
עם פרופילי
גובה:300
+3.00
+2.20
מחיצות טרספה
אבן שיש גובה 30 ס"מ רוחב משתנה עד גובה תקרה
+0.00
קומת קרקע 00
0

A.03

1 : 25

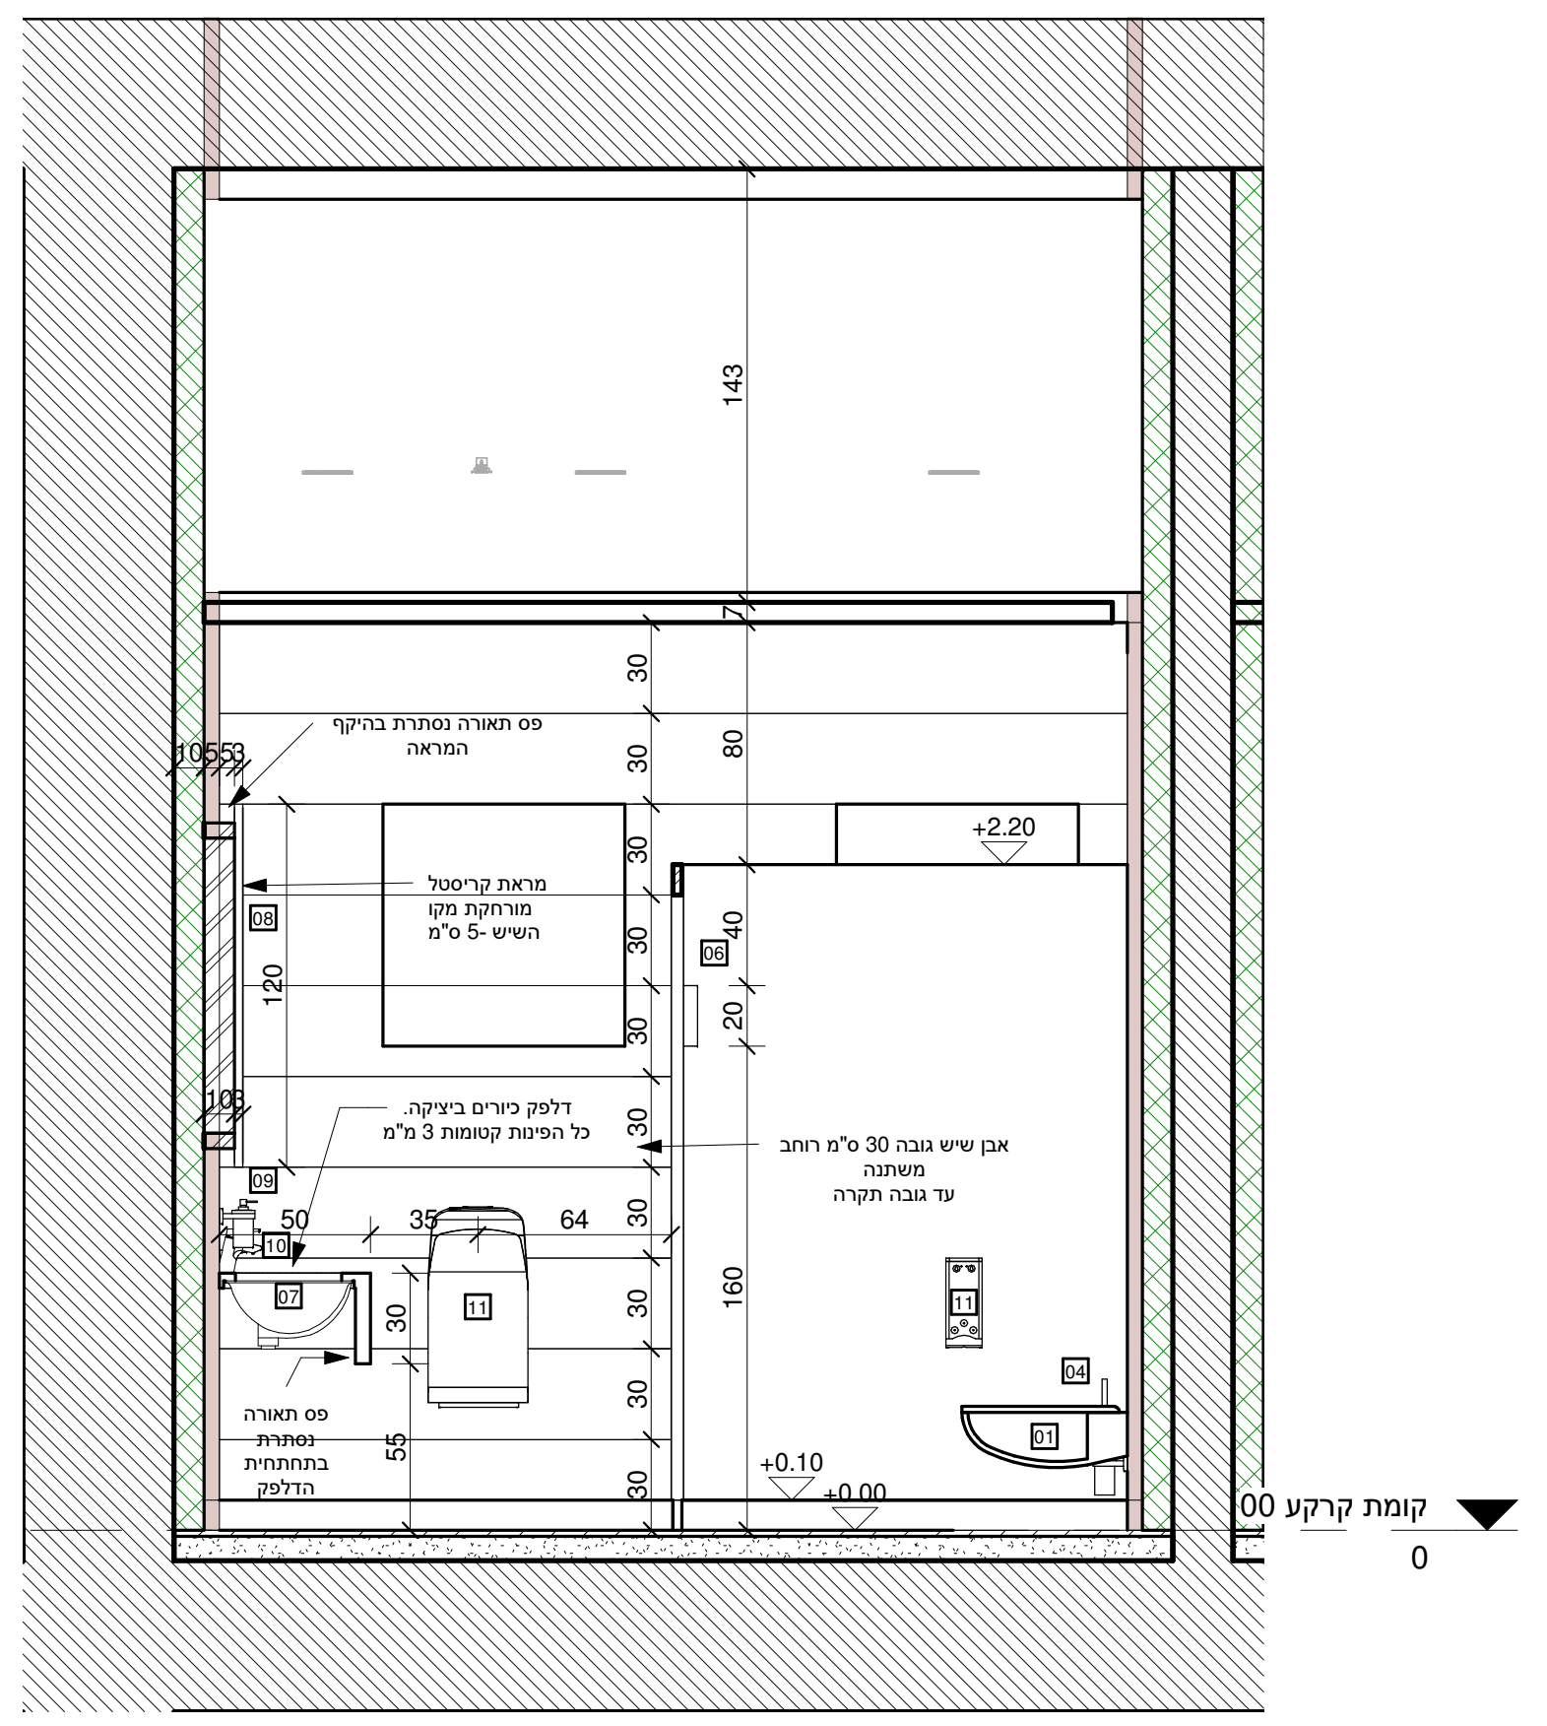
פס תאורה נסתרת בהיקף המראה
מראת קריסטל מורחקת מקו השיש -5 ס"מ
+2.20
דלפק כיורים ביציקה, כל הפינות קטומות 3 מ"מ
אבן שיש גובה 30 ס"מ רוחב משתנה עד גובה תקרה
פס תאורה נסתרת בתחתית הדלפק
+0.10
+0.00
קומת קרקע 00
0

A.02

1 : 25

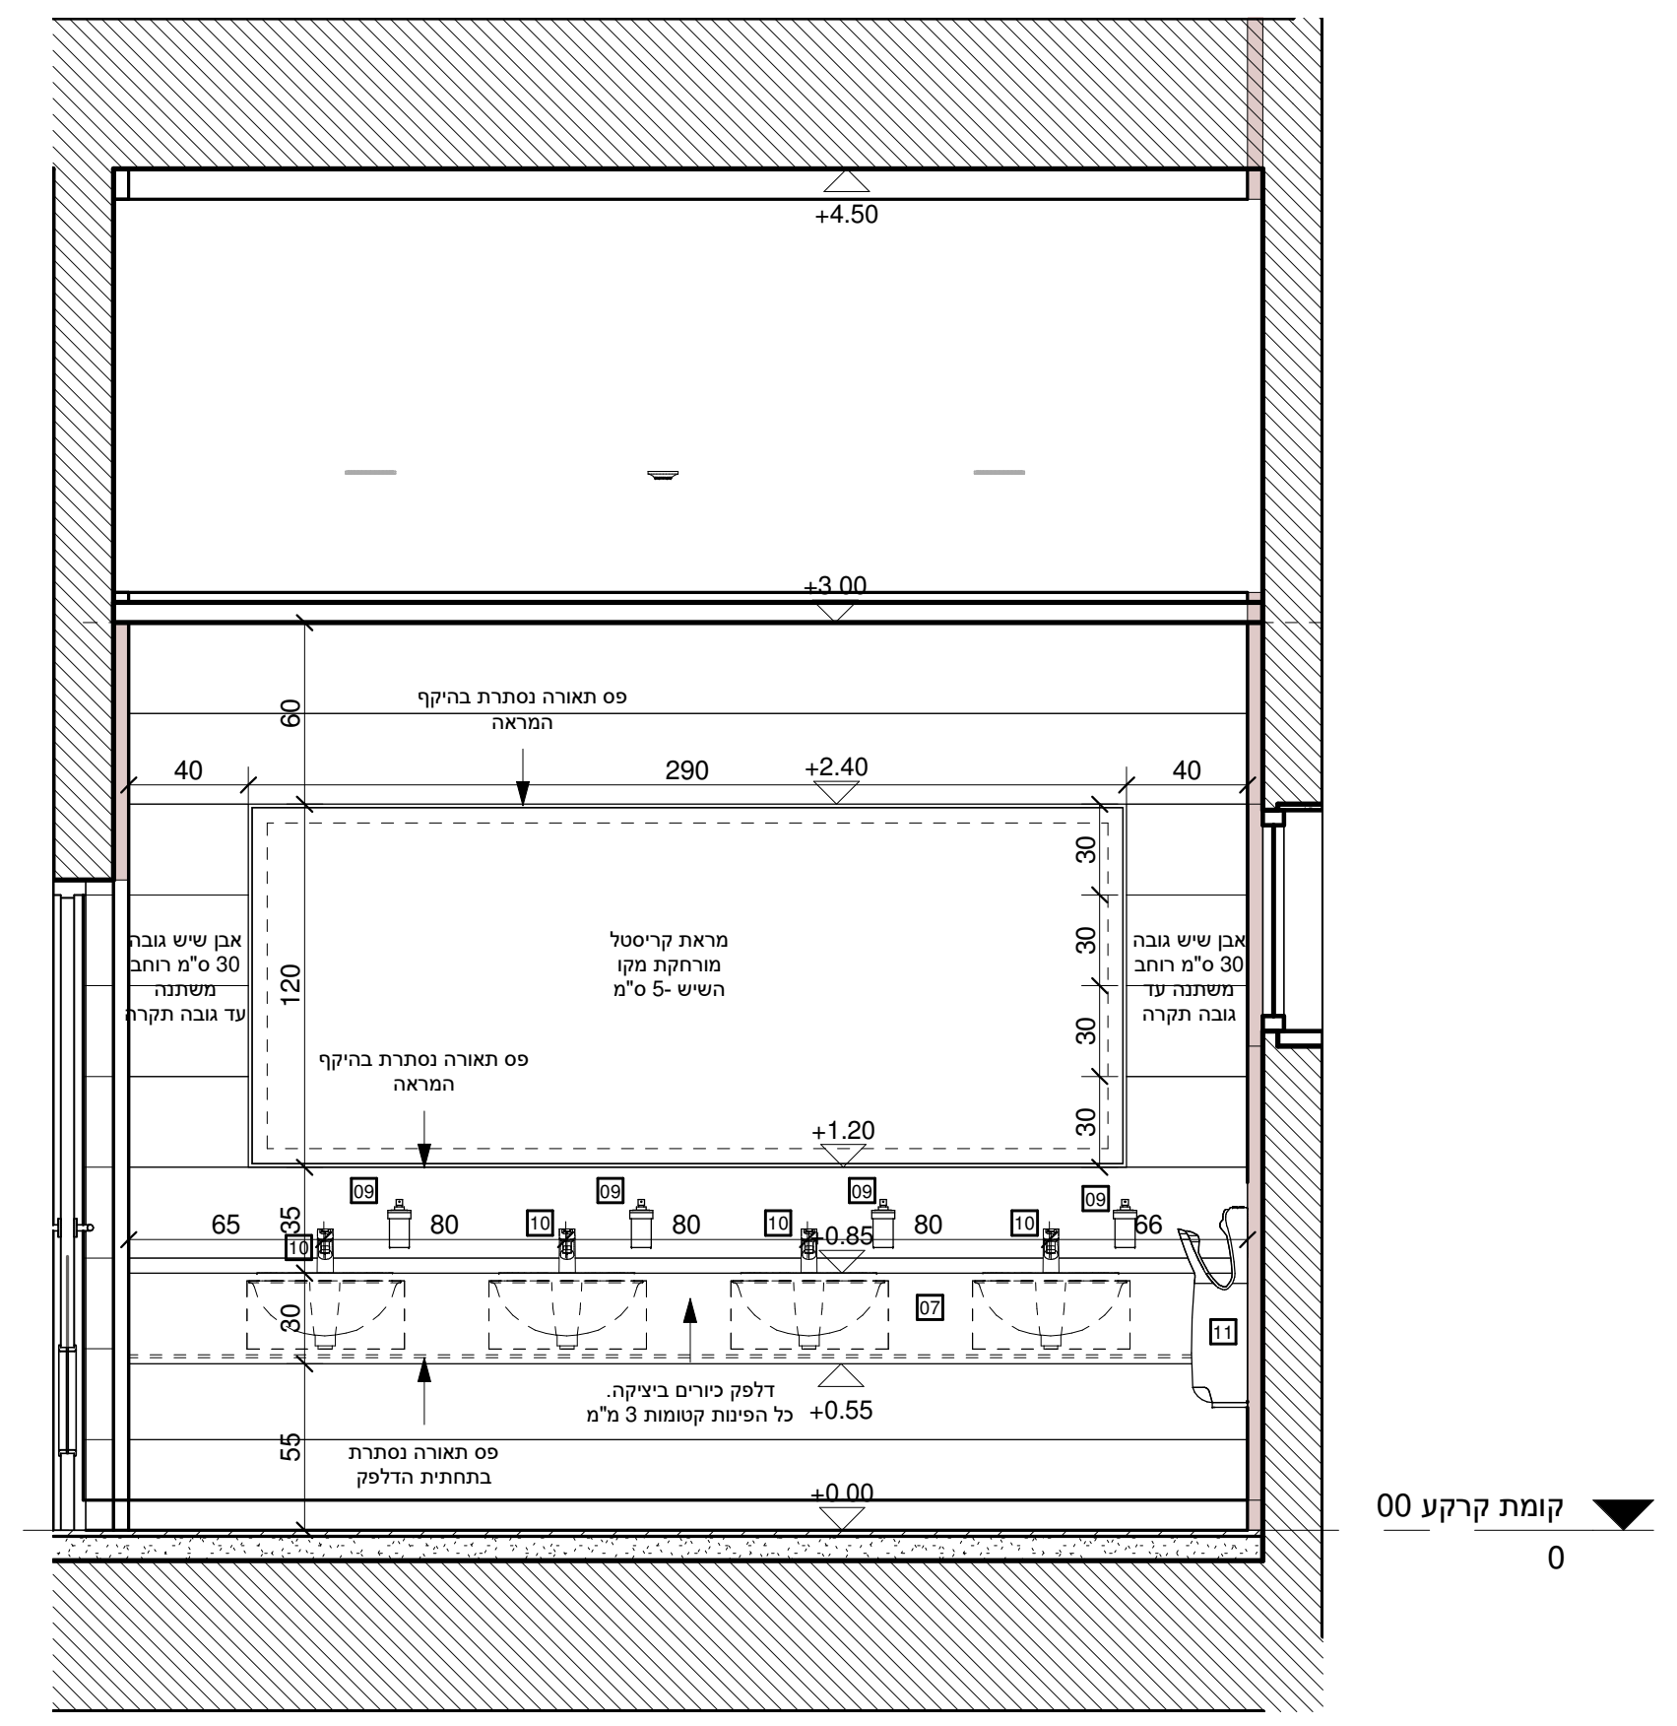
+4.50
+3.00
+2.40
290
פס תאורה נסתרת בהיקף המראה
מראת קריסטל מורחקת מקו השיש -5 ס"מ
+1.20
+0.55
דלפק כיורים ביציקה, כל הפינות קטומות 3 מ"מ
פס תאורה נסתרת בתחתית הדלפק
+0.00
קומת קרקע 00
0

A.01

1 : 25

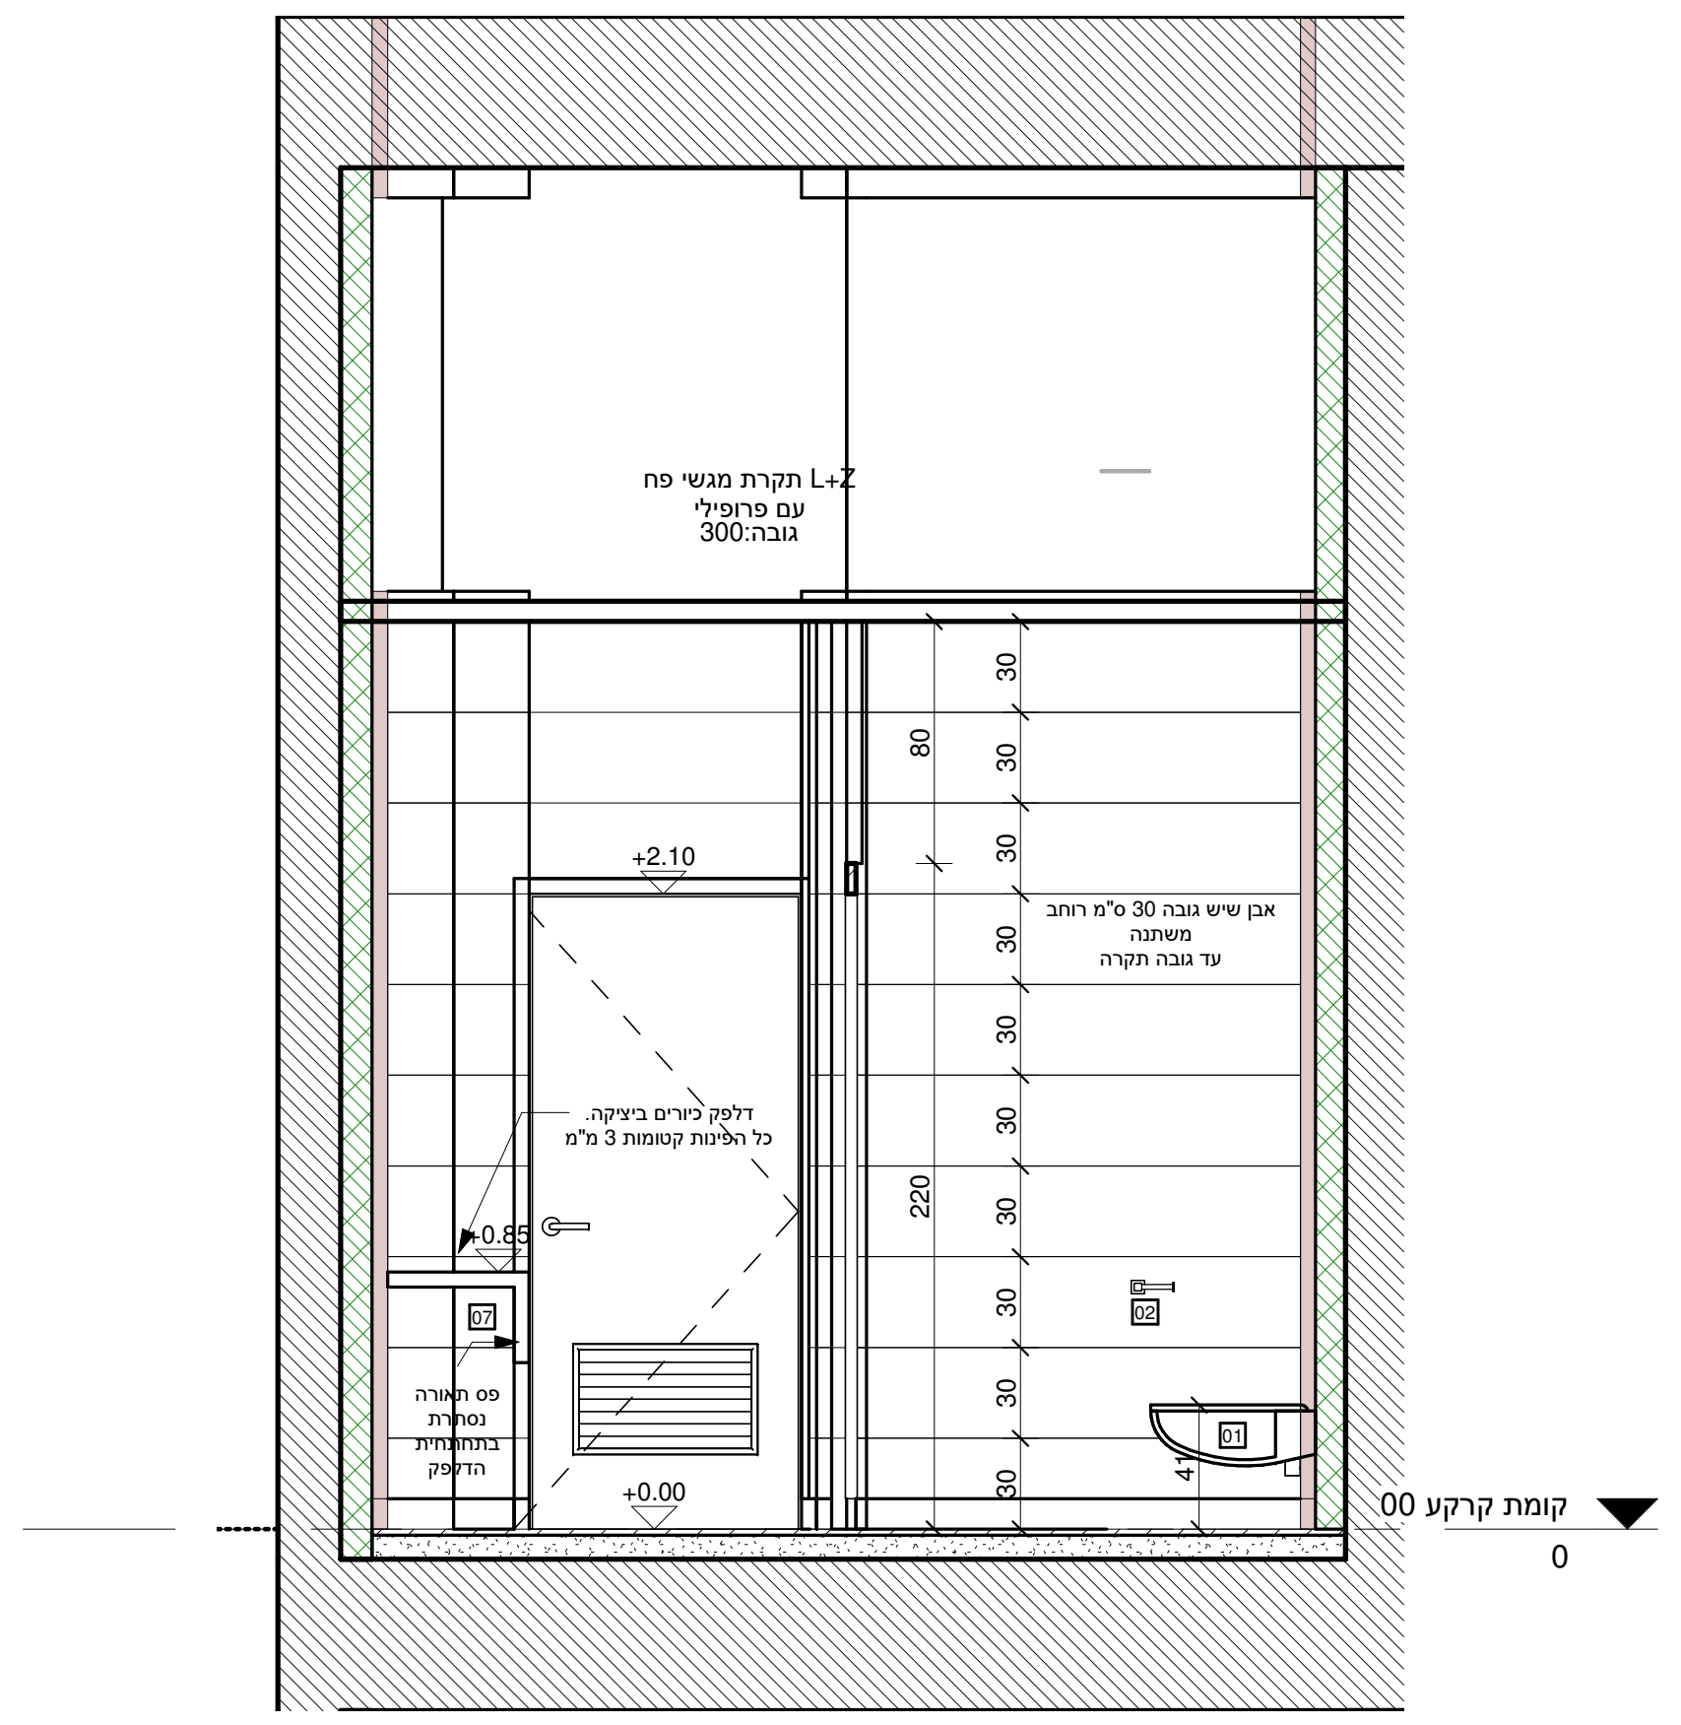
תקרת מגשי פח L+Z
עם פרופילי
גובה:300
+2.10
אבן שיש גובה 30 ס"מ רוחב משתנה עד גובה תקרה
דלפק כיורים ביציקה, כל הפינות קטומות 3 מ"מ
פס תאורה נסתרת בתחתית הדלפק
+0.00
קומת קרקע 00
0

B.04

1 : 25

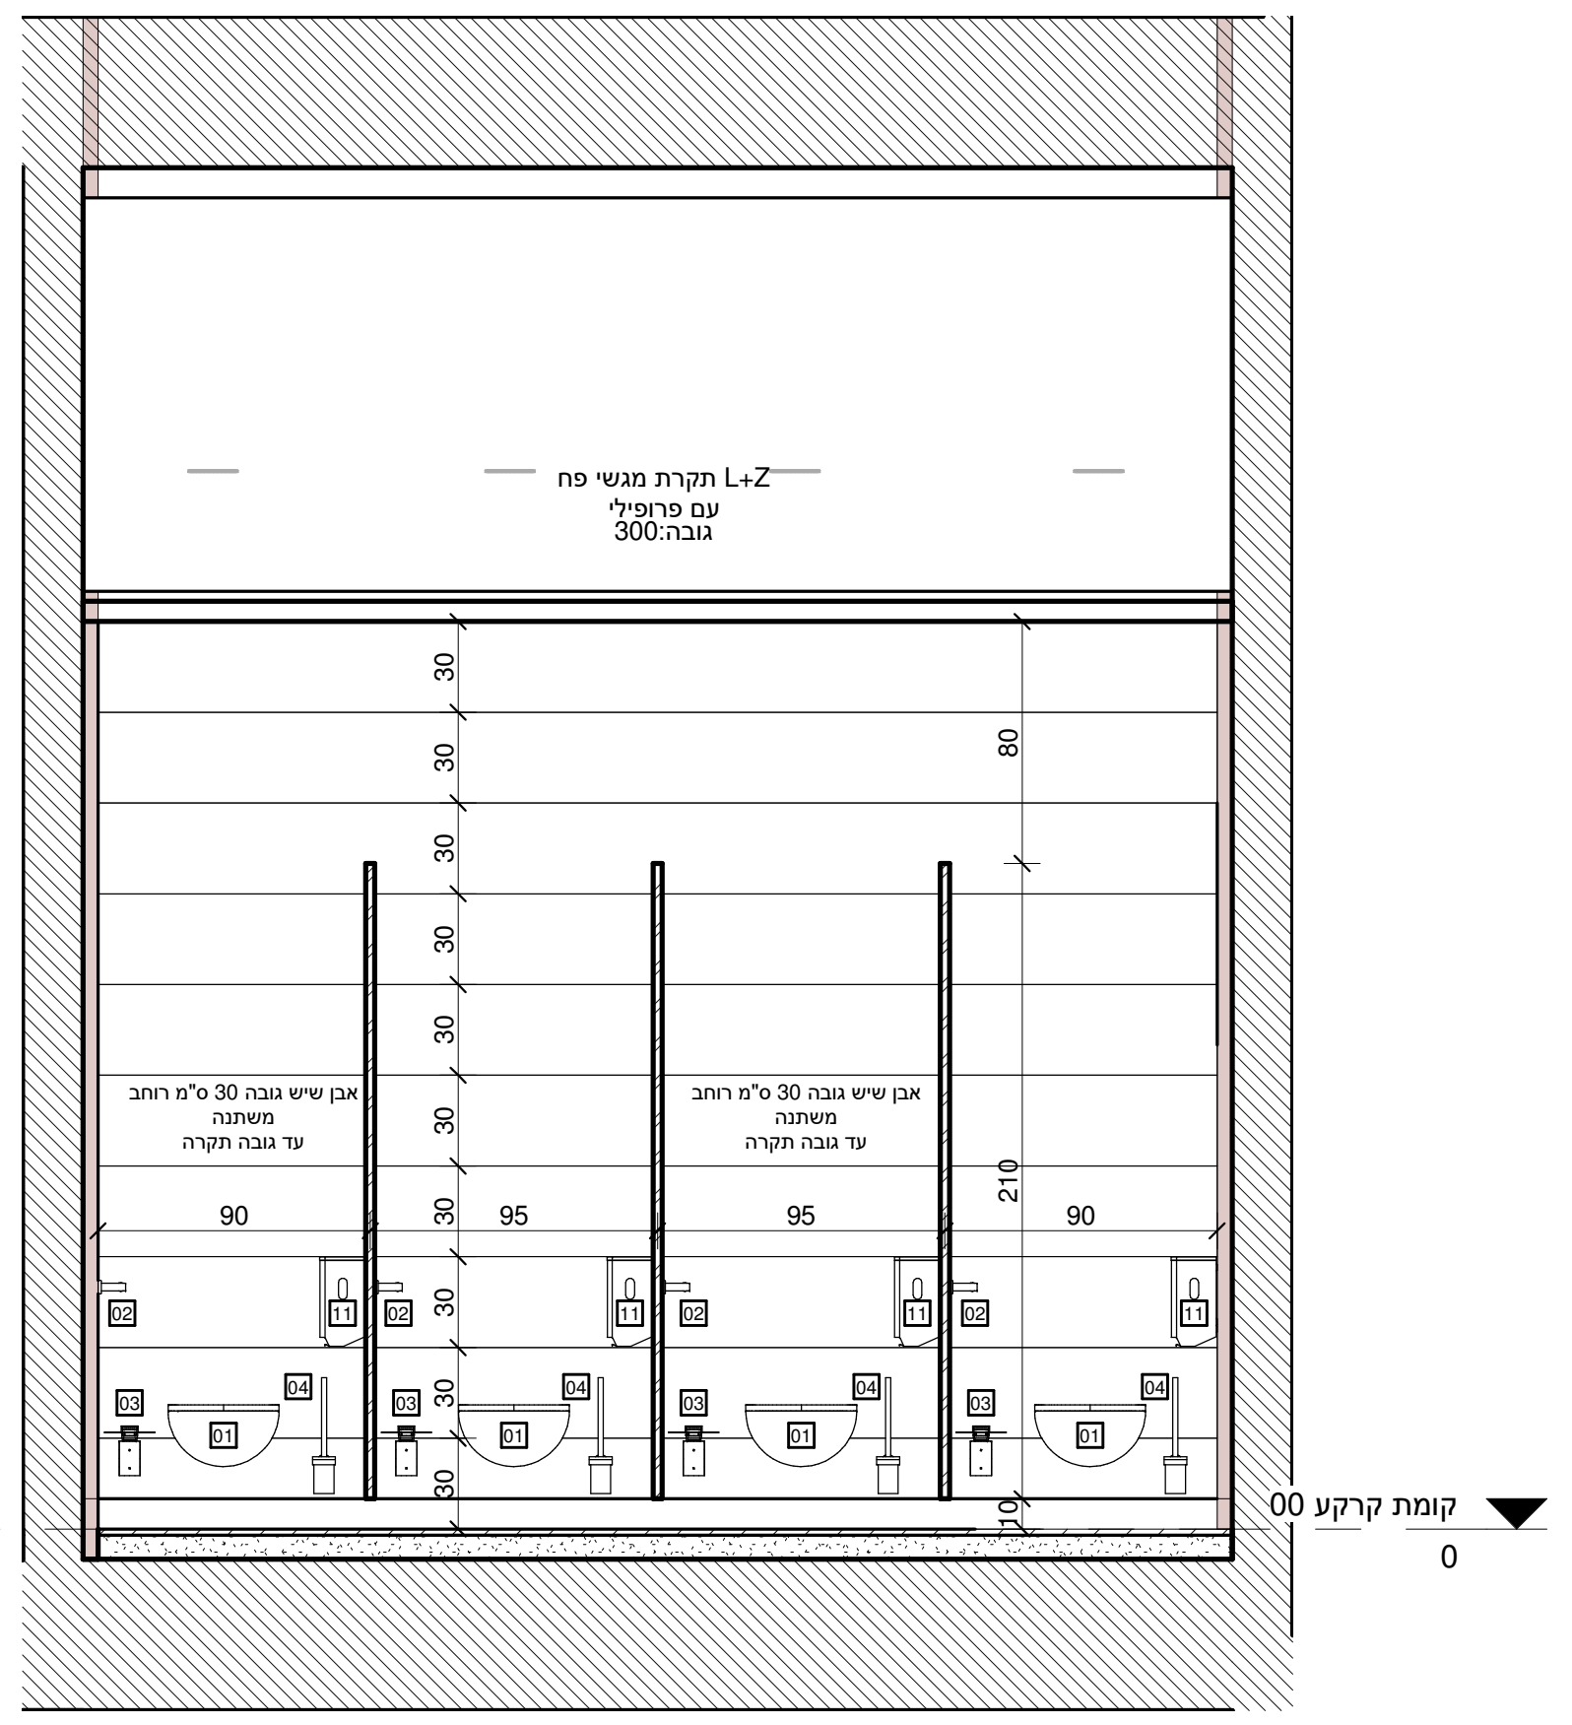
תקרת מגשי פח L+Z
עם פרופילי
גובה:300
אבן שיש גובה 30 ס"מ רוחב משתנה עד גובה תקרה
90
95
95
90
קומת קרקע 00
0

B.03

1 : 25

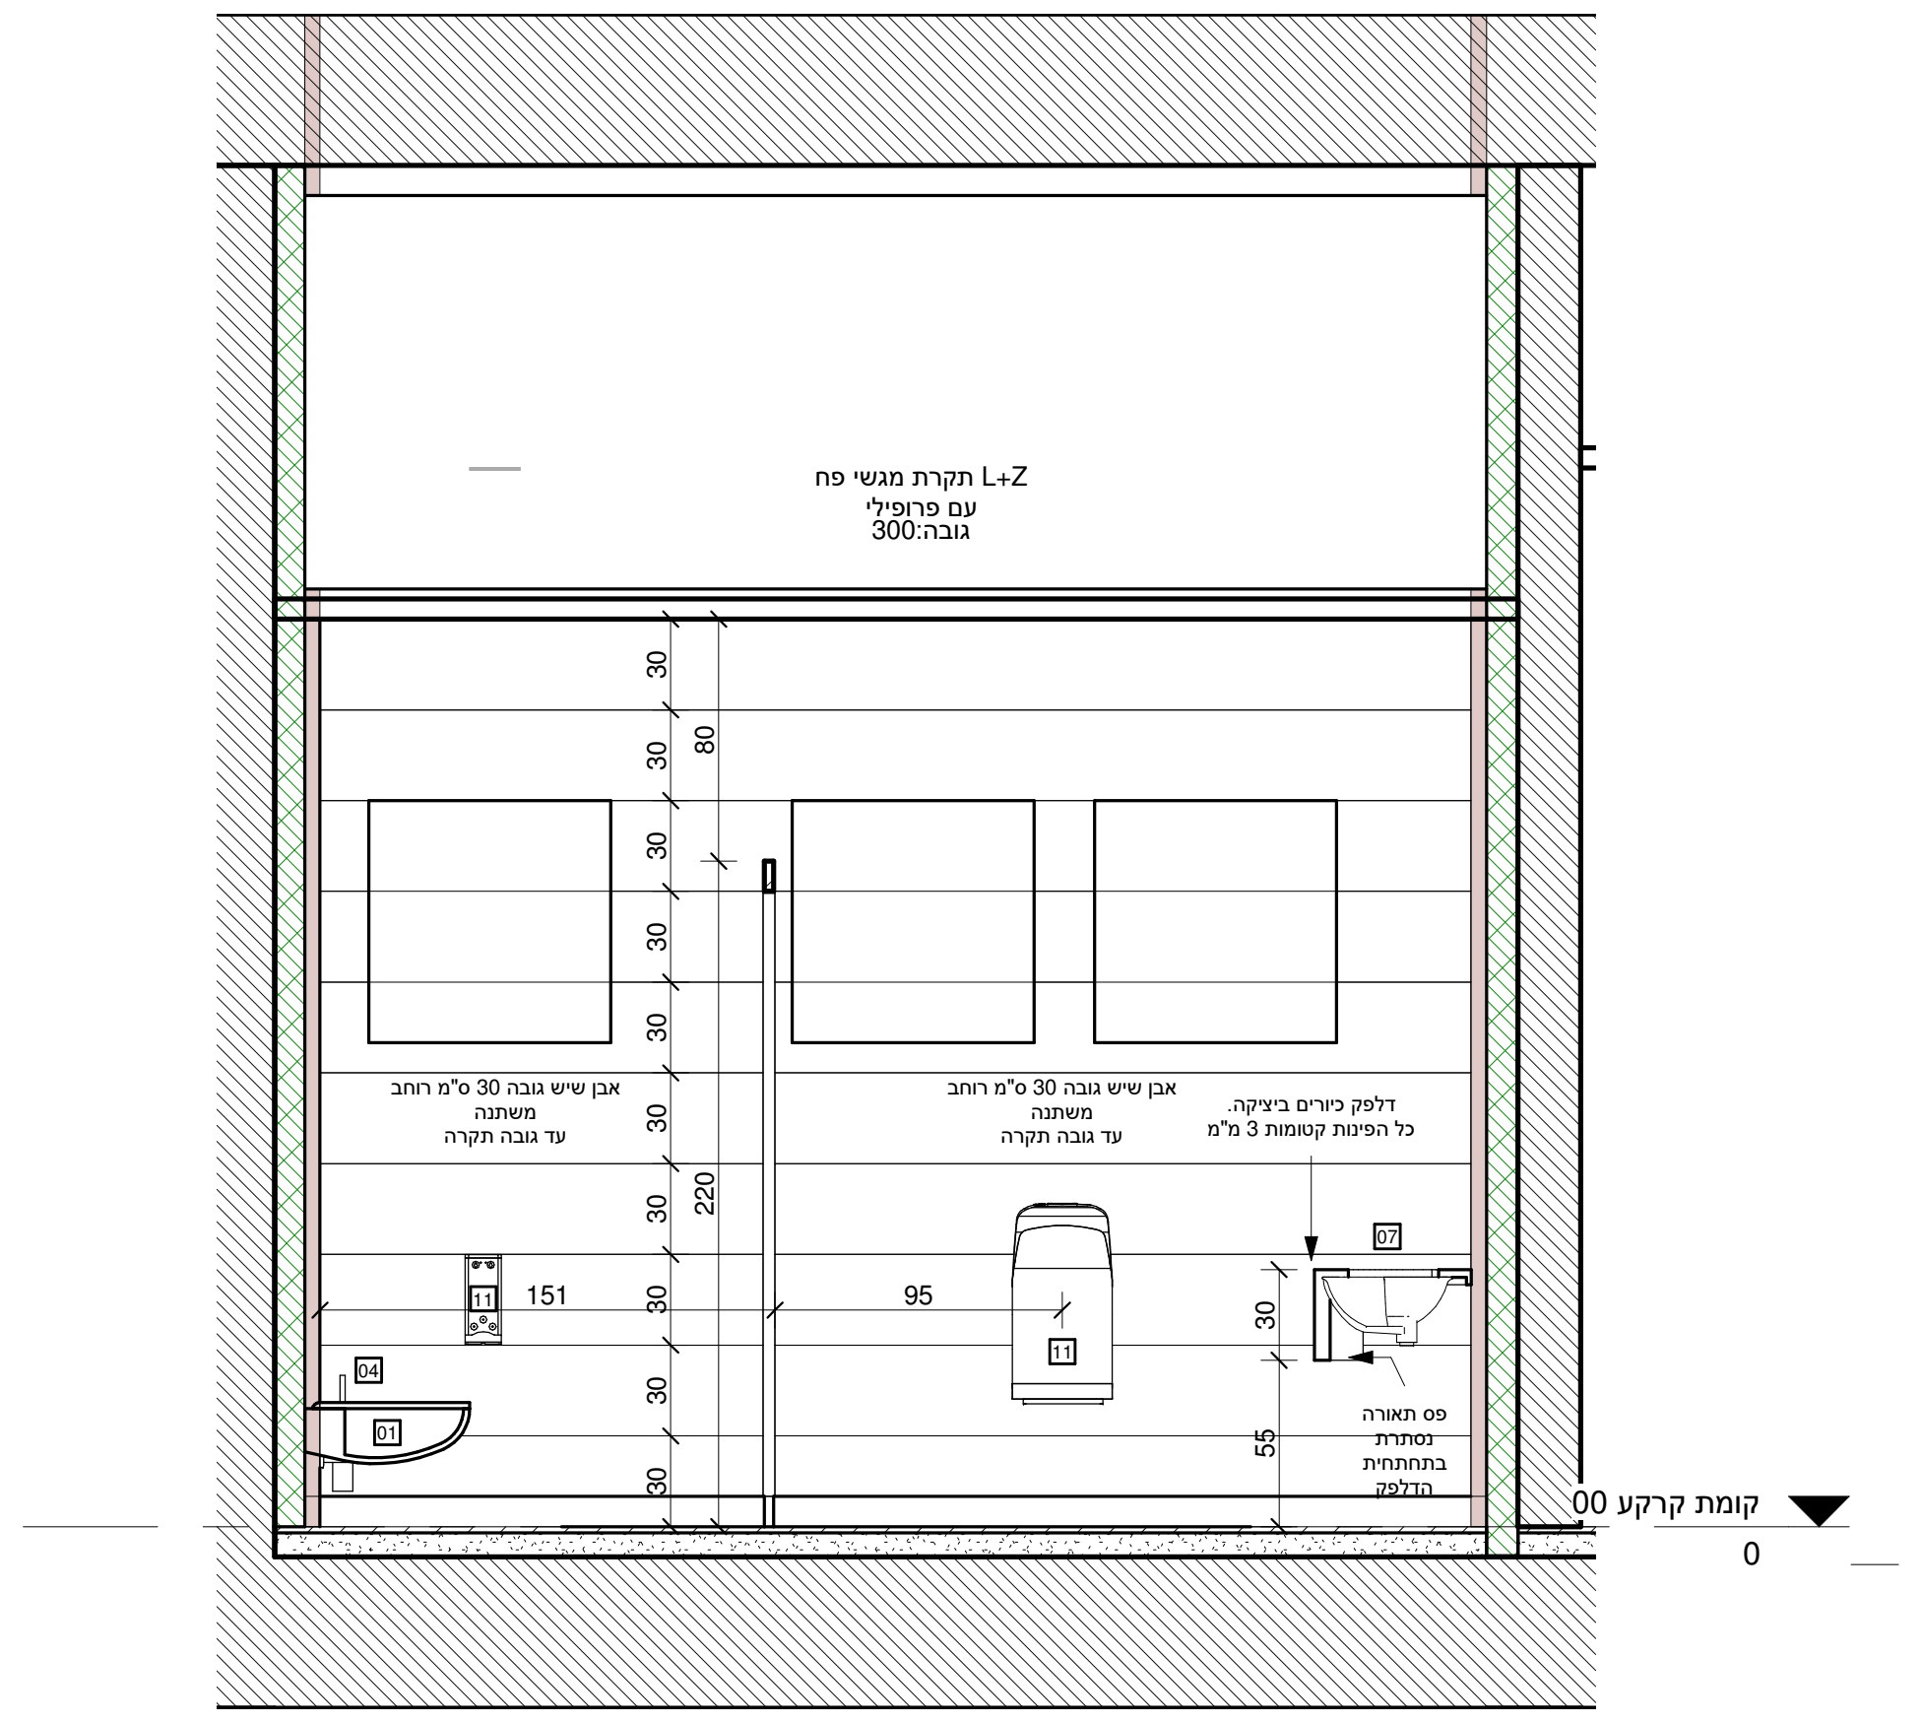
תקרת מגשי פח L+Z
עם פרופילי
גובה:300
אבן שיש גובה 30 ס"מ רוחב משתנה עד גובה תקרה
דלפק כיורים ביציקה, כל הפינות קטומות 3 מ"מ
פס תאורה נסתרת בתחתית הדלפק
151
95
קומת קרקע 00
0

B.02

1 : 25

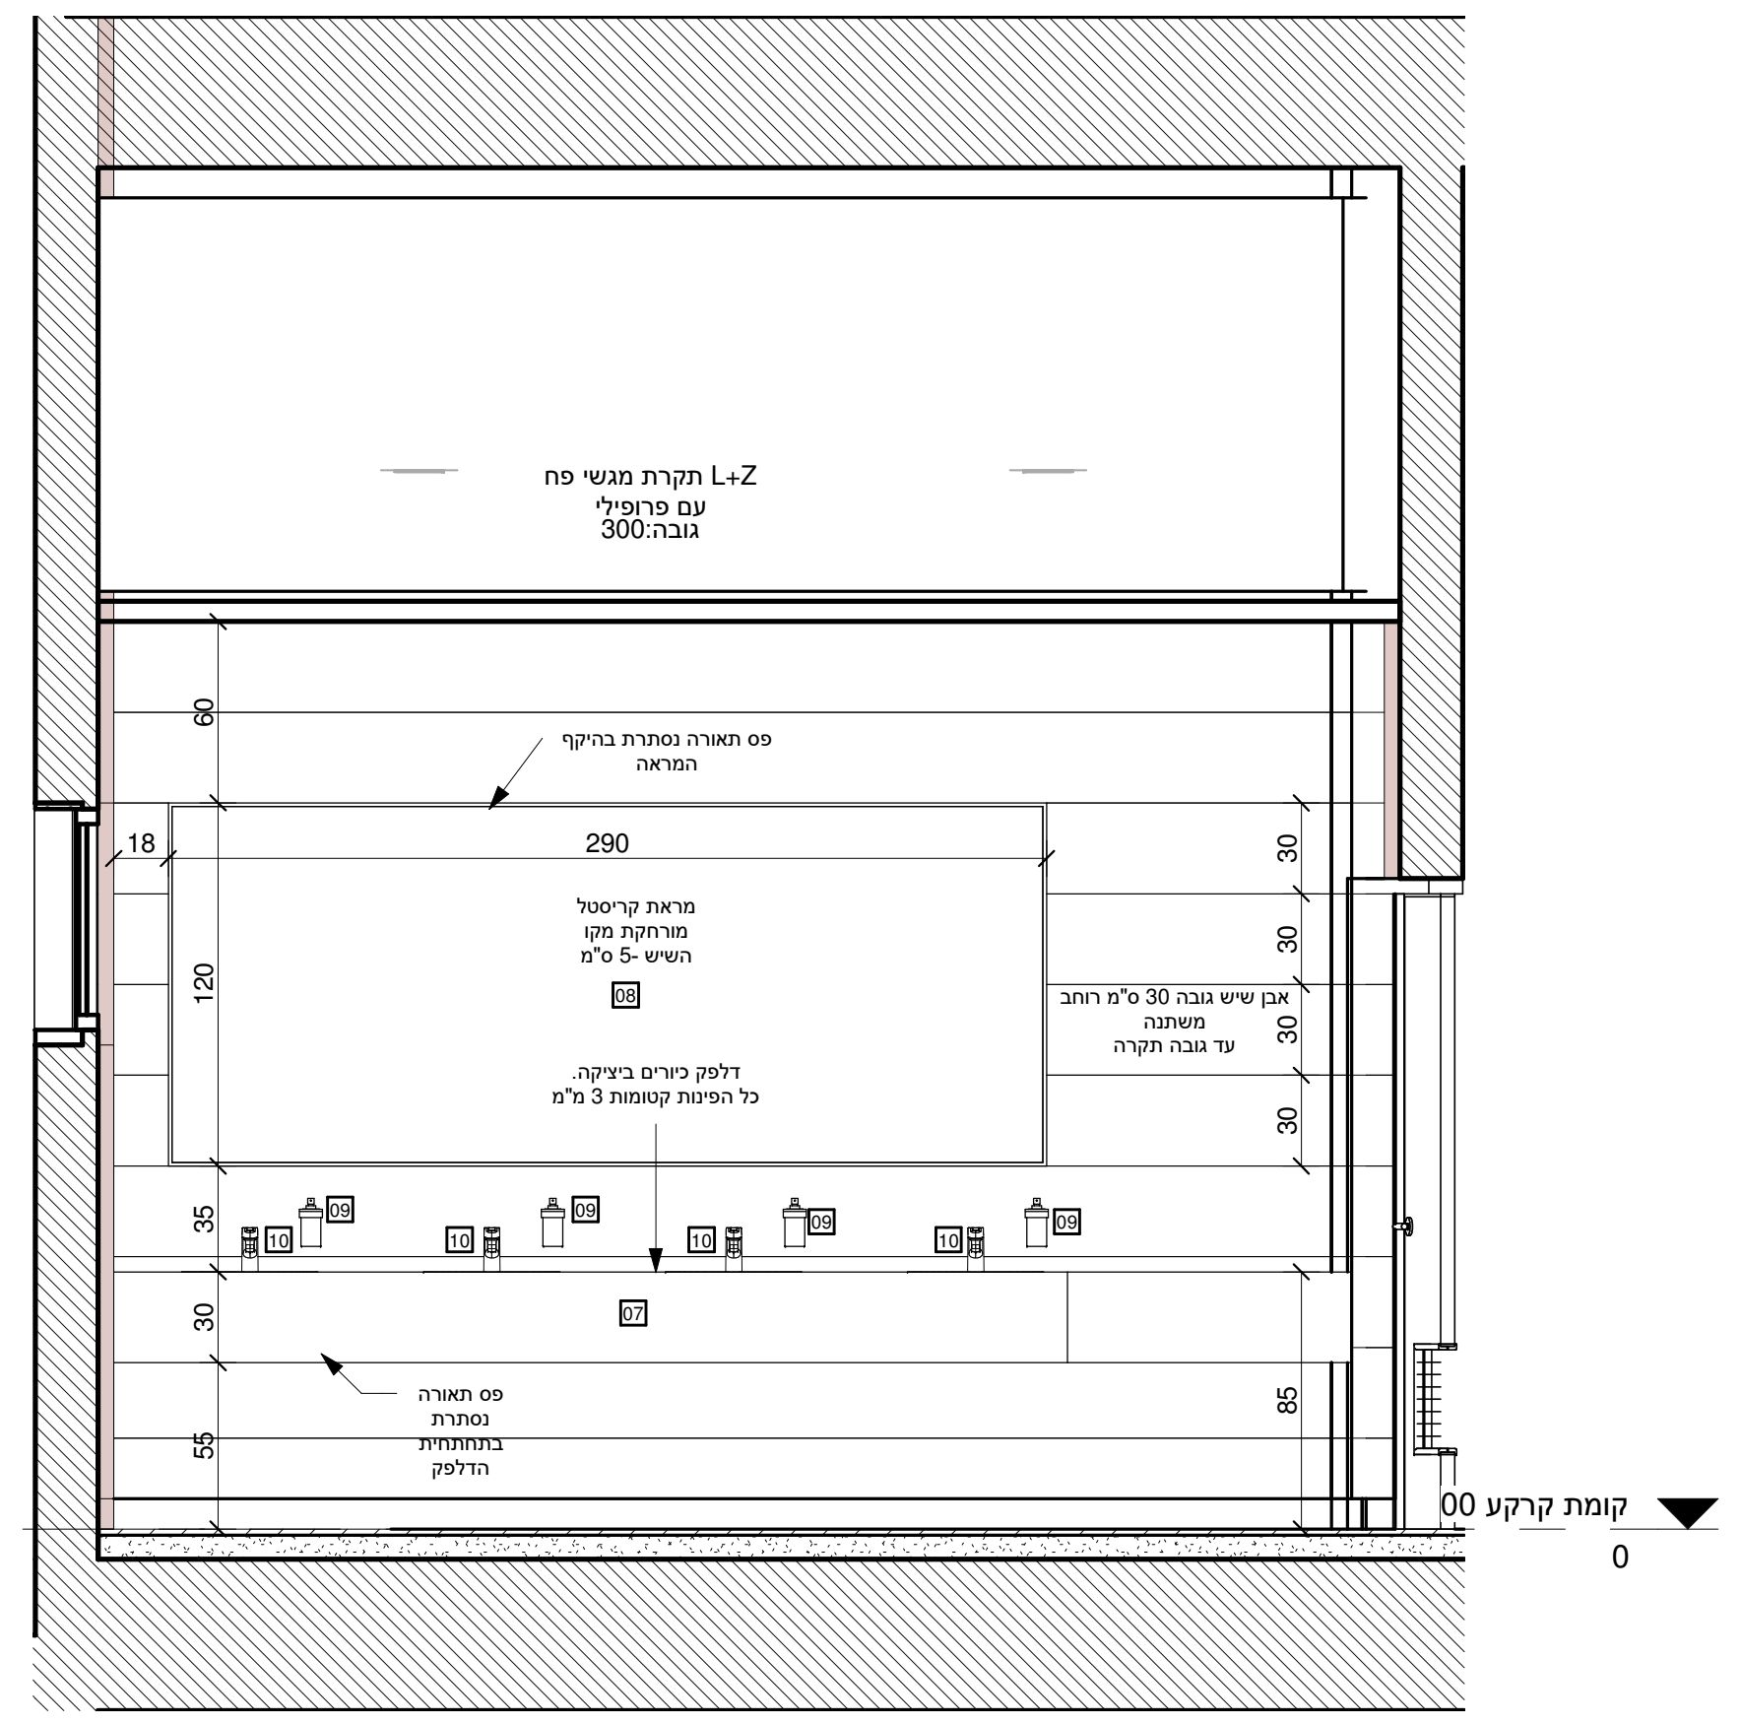
תקרת מגשי פח L+Z
עם פרופילי
גובה:300
פס תאורה נסתרת בהיקף המראה
290
מראת קריסטל מורחקת מקו השיש -5 ס"מ
אבן שיש גובה 30 ס"מ רוחב משתנה עד גובה תקרה
פס תאורה נסתרת בתחתית הדלפק
קומת קרקע 00
0

B.01

1 : 25

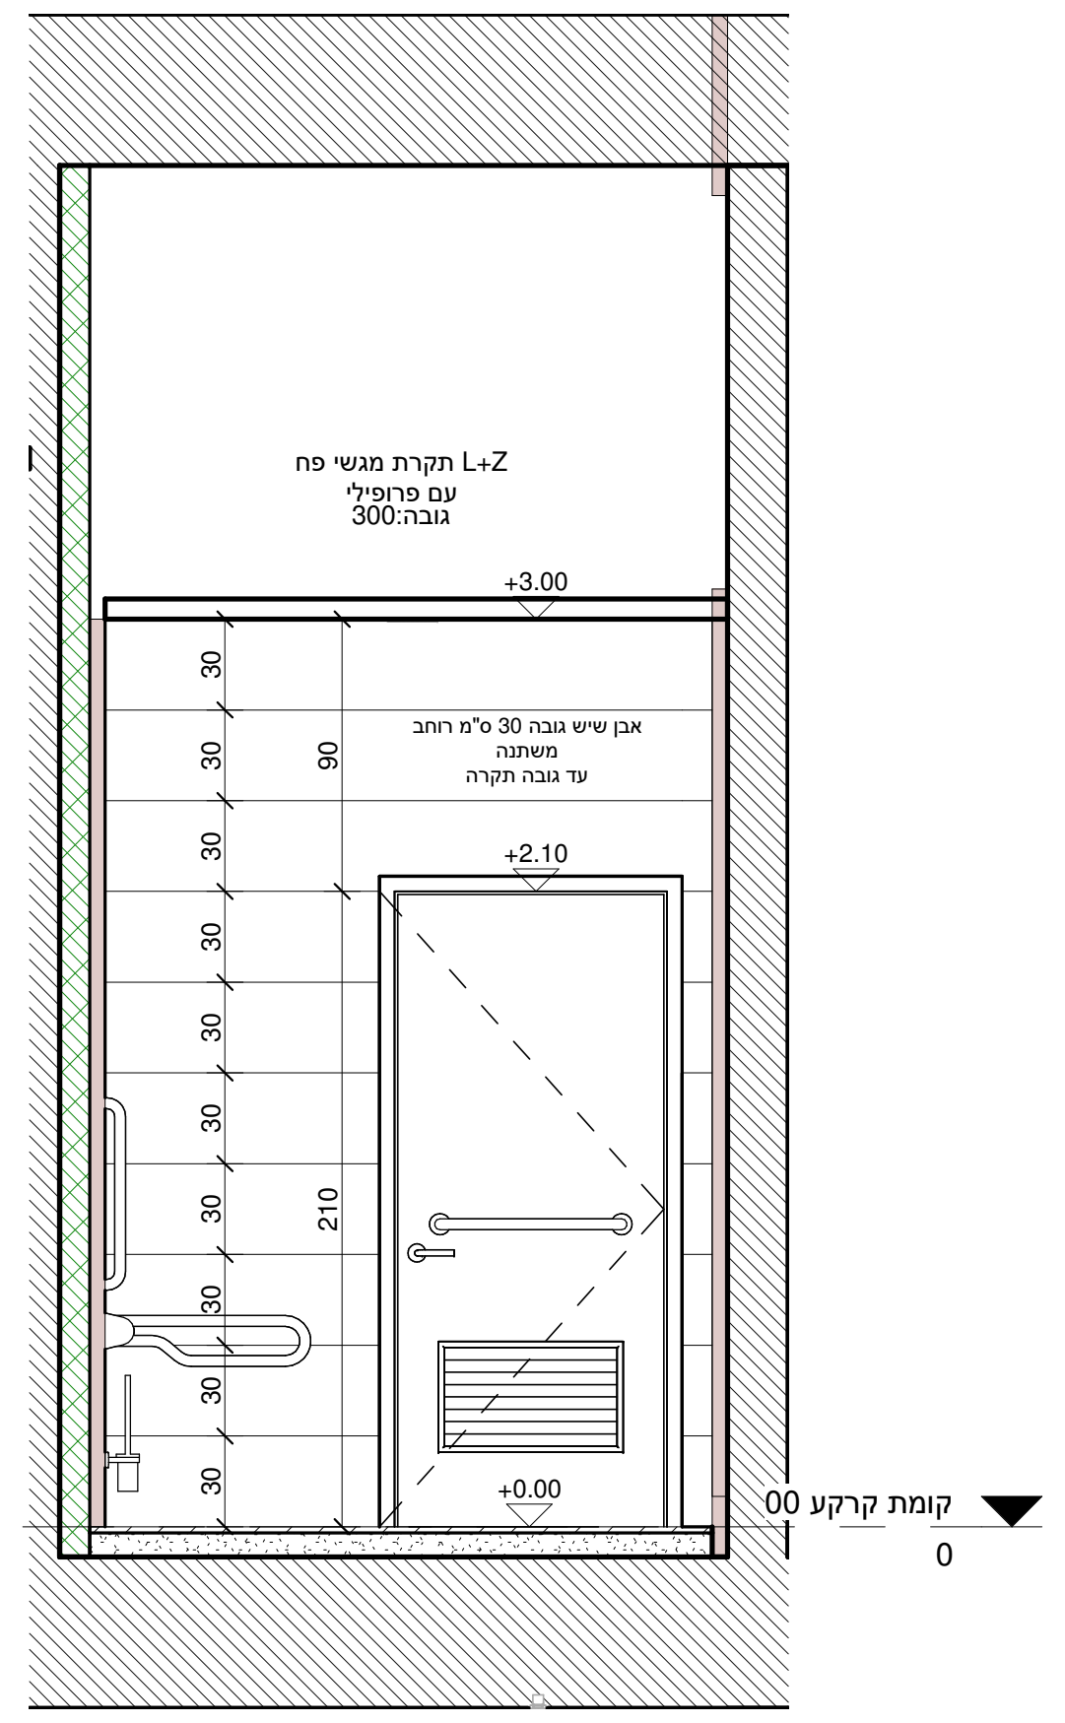
תקרת מגשי פח L+Z
עם פרופילי
גובה:300
+3.00
אבן שיש גובה 30 ס"מ רוחב משתנה עד גובה תקרה
+2.10
+0.00
קומת קרקע 00
0

C.04

1 : 25

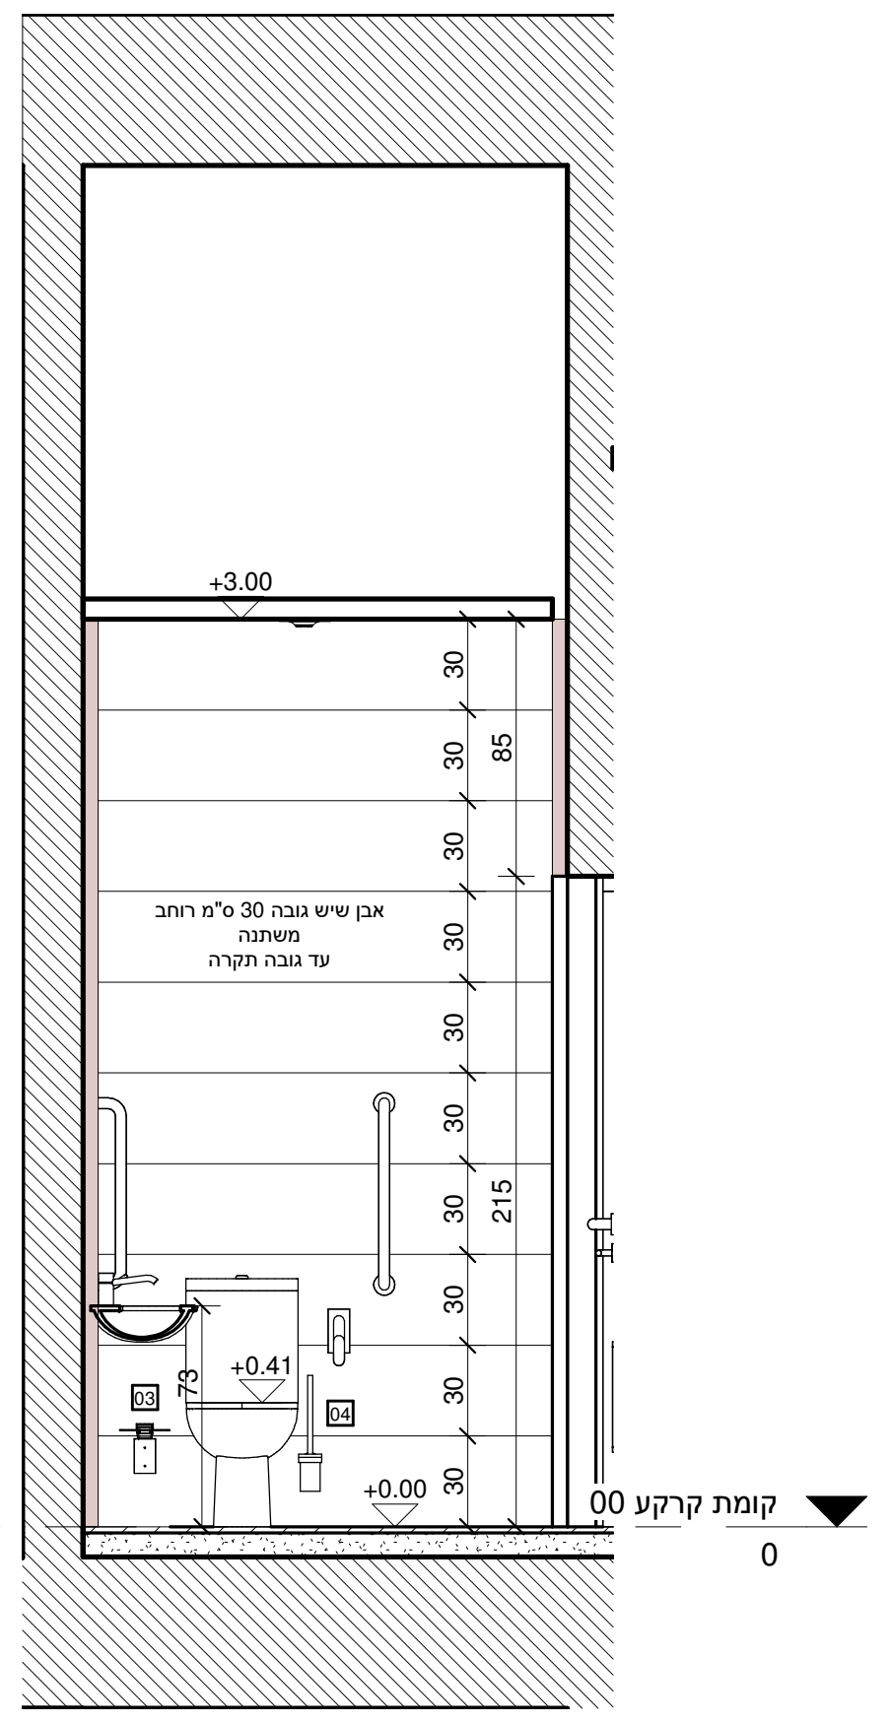
+3.00
אבן שיש גובה 30 ס"מ רוחב משתנה עד גובה תקרה
+0.41
+0.00
קומת קרקע 00
0

C.03

1 : 25

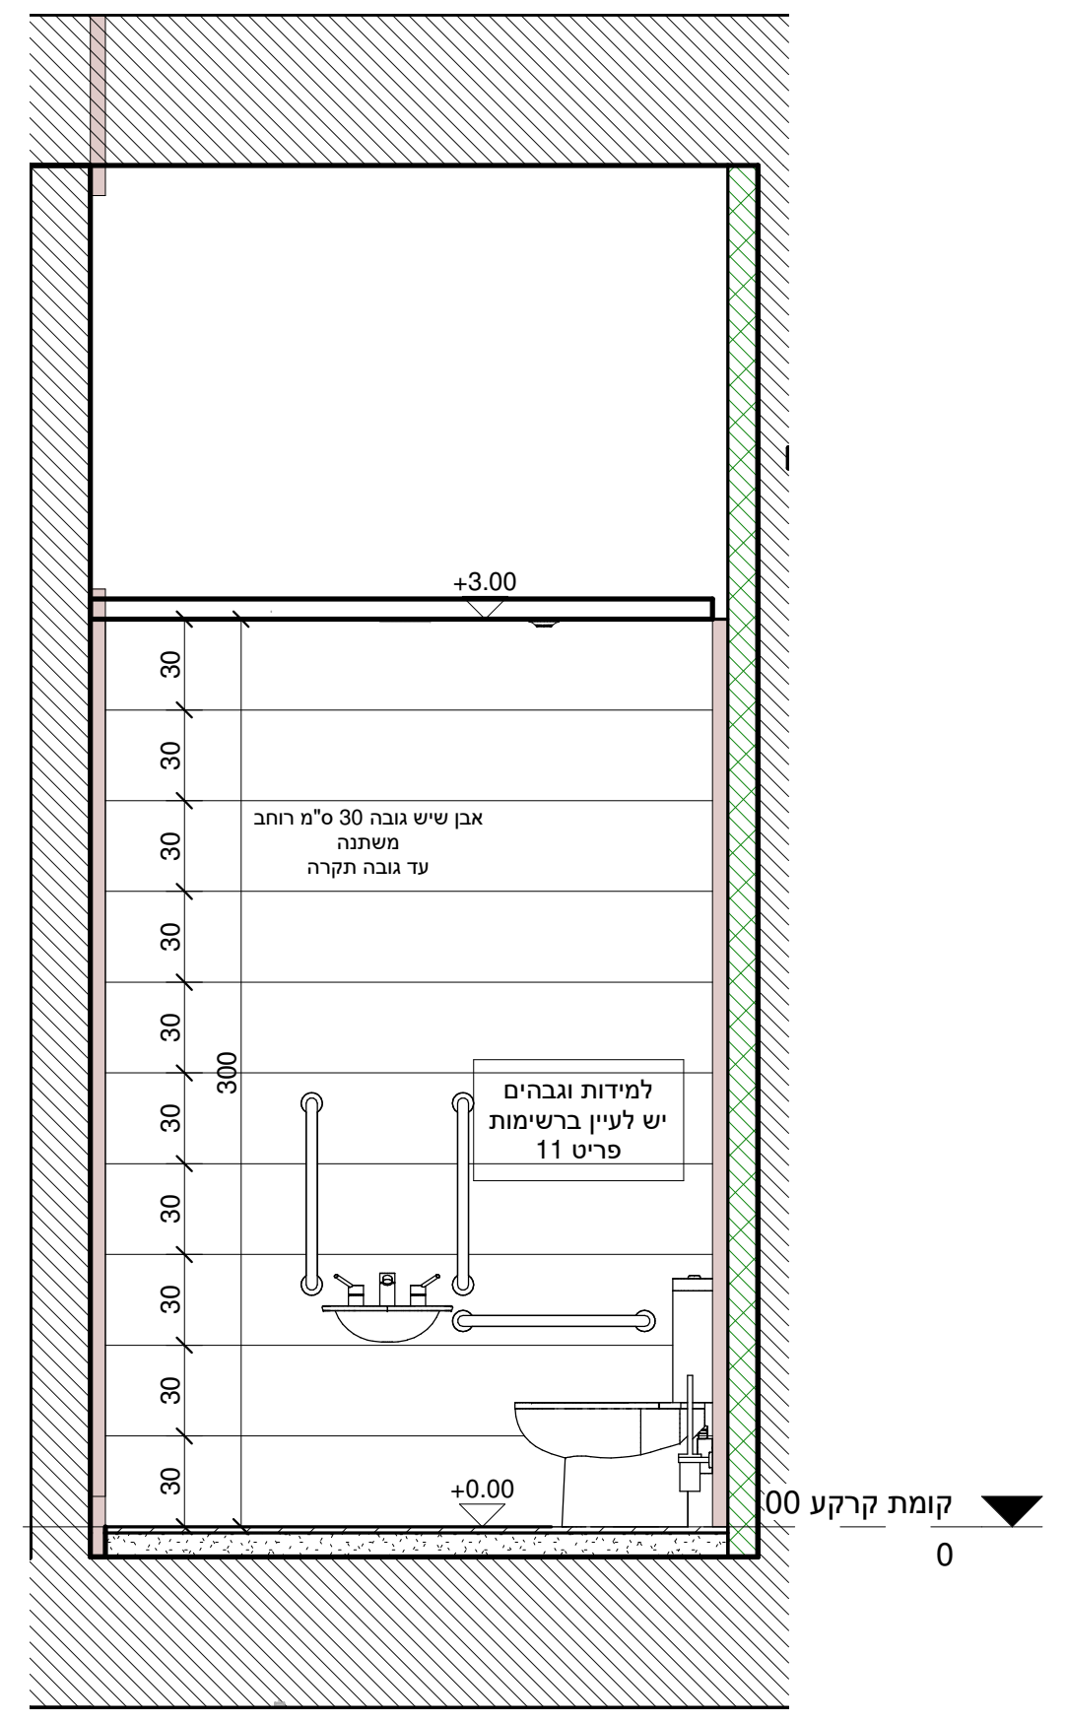
+3.00
אבן שיש גובה 30 ס"מ רוחב משתנה עד גובה תקרה
למידות עבודה יש לעיין ברשימות פריט 11
קומת קרקע 00
0

C.02

1 : 25

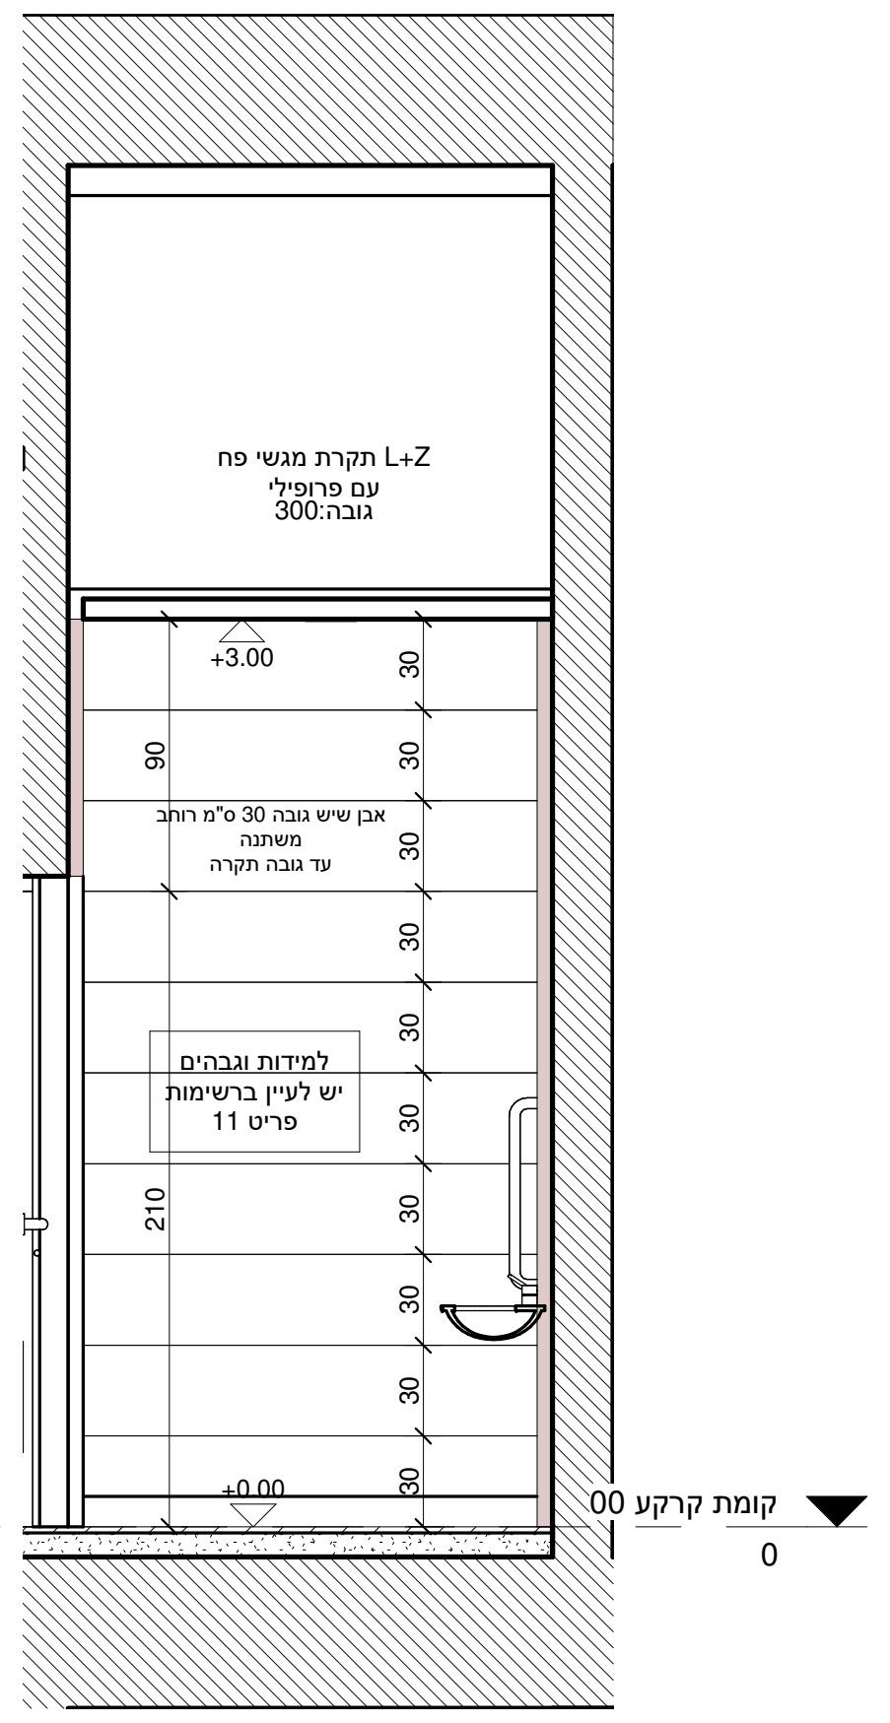
תקרת מגשי פח L+Z
עם פרופילי
גובה:300
+3.00
אבן שיש גובה 30 ס"מ רוחב משתנה עד גובה תקרה
למידות עבודה יש לעיין ברשימות פריט 11
+0.00
קומת קרקע 00
0

C.01

1 : 25

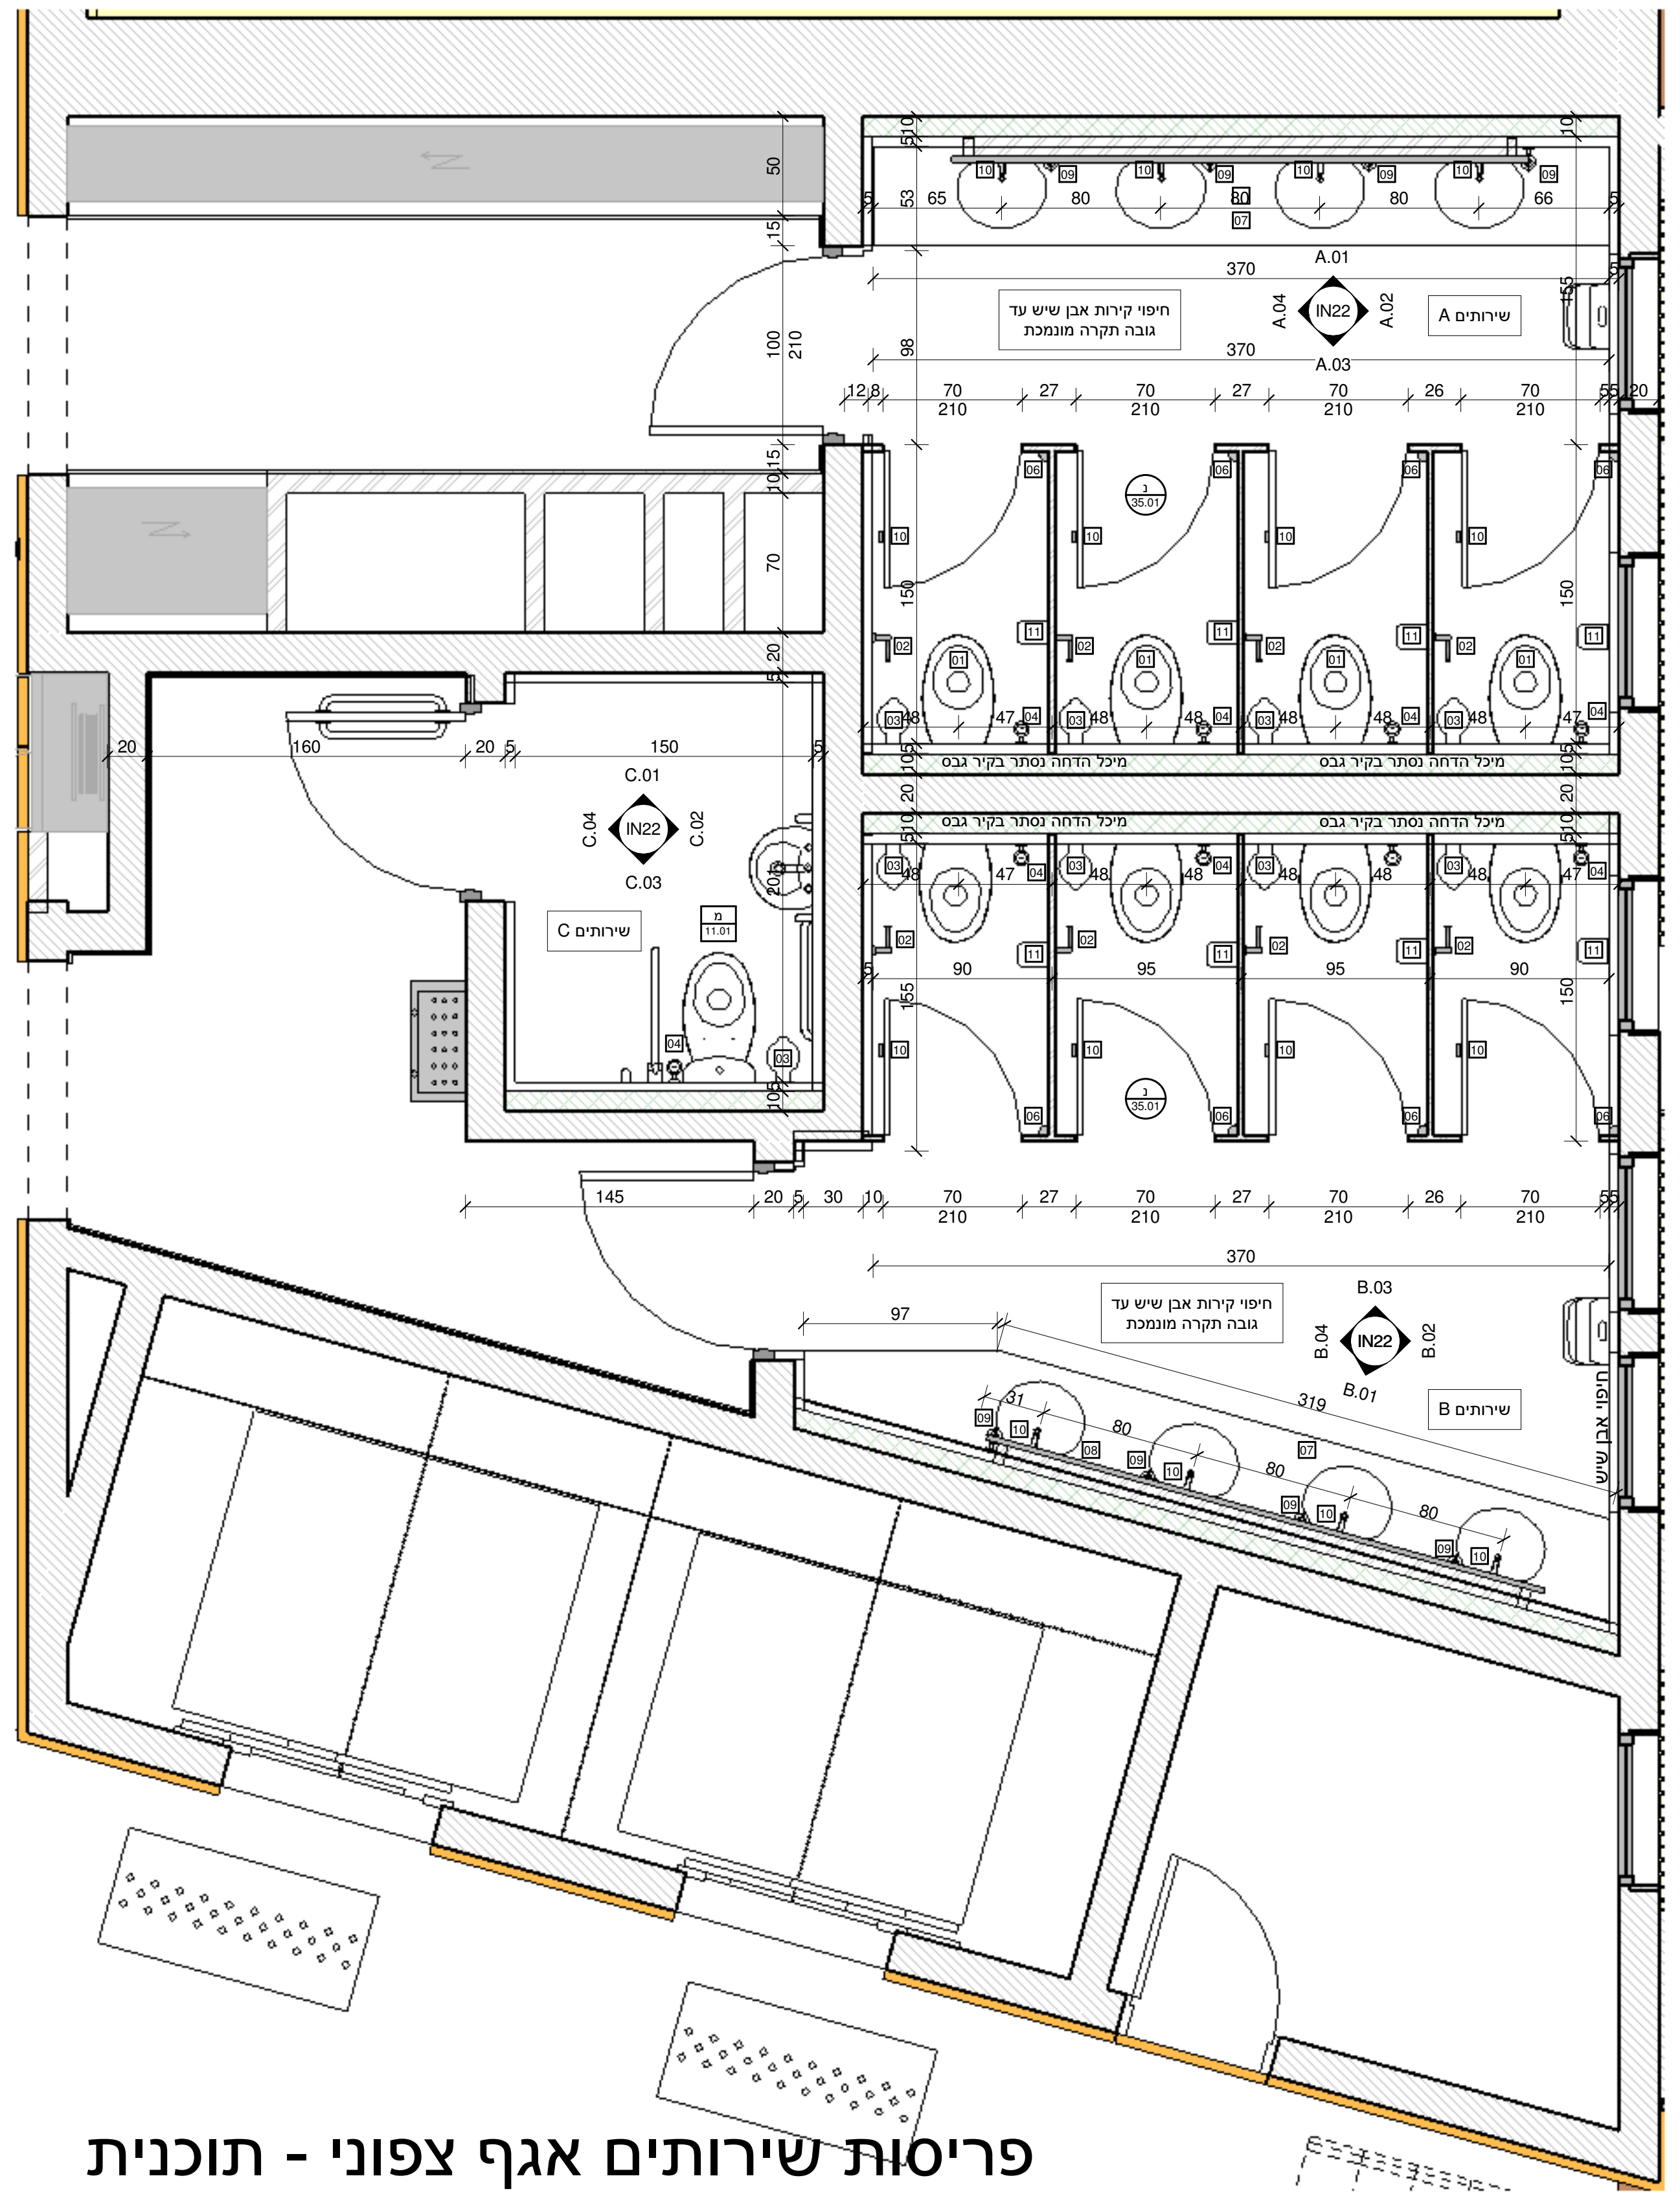
שירותים A
חיפוי קירות אבן שיש עד גובה תקרה מונמכת
IN22
A.01
A.02
A.03
A.04
370
מיכל הדחה נסתר בקיר גבס
שירותים C
IN22
C.01
C.02
C.03
C.04
שירותים B
חיפוי קירות אבן שיש עד גובה תקרה מונמכת
IN22
B.01
B.02
B.03
B.04
145
97

פריסות שירותים אגף צפוני - תוכנית

1 : 25

רשימת גמרים - שירותים

תג	תאור	חומרי גמר ודגמים		
01	אסלה תלויה+מתקן שקוע	דגם: --------------------	מס קט': --------------------	יבואן: --------------------
02	מתקן לנייר טואלט	דגם: --------------------	מס קט': --------------------	יבואן: --------------------
03	פח אשפה תלוי			
04	מברשת תלויה לאסלה	דגם: --------------------	מס קט': --------------------	יבואן: --------------------
06	מפיץ ריח			
07	משטח כיורים יצוק	דגם: --------------------	מס קט': --------------------	יבואן: --------------------
08	מראת קריסטל	דגם: --------------------	מס קט': --------------------	יבואן: --------------------
09	מתקן לסבון נוזלי			
10		דגם: --------------------	מס קט': --------------------	יבואן: --------------------
11	מתקן לייבוש ידיים	דגם: --------------------	מס קט': --------------------	יבואן: --------------------
		דגם: --------------------	מס קט': --------------------	יבואן: --------------------
		דגם: --------------------	מס קט': --------------------	יבואן: --------------------
		דגם: --------------------	מס קט': --------------------	יבואן: --------------------

הערות:

1. כל הזכויות על תכניות אלה שייכות לאדריכל
2. הקבלן המבצע אחראי על תאום בין כל תכניות הביצוע של כל יועצי התכנון. במידה ויתגלו אי התאמות בין התכניות, או חוסר בפרטים או כל אי בהירות אחרת, עליו להודיע מיד לאדריכל.
3. הקבלן המבצע אחראי על כך שכל החומרים, האביזרים וחלקי בנין אחרים המורכבים בבנין באמצעותו, יהיו בעלי תו תקן ישראלי. בהעדר תו תקן, יעמדו בדרישות מכון התקנים ובדרישות חוק התכנון והבניה.
4. על הקבלן לבדוק את התכניות ולהעביר למתכננים את הערותיו לתכניות, פרטים ומפרטים – לפני תחילת הבניה, או לפני ביצוע תכנית אשר חלו בה שינויים בזמן הבניה. במידה והקבלן ביצע בשטח עבודות אשר אינן לפי התכניות, ולא אושרו ע"י המתכנן בכתב – תחול עליו אחריות מלאה לגבי העבודות הללו.
5. אין להתחיל בבנית המבנה, יסודות או חפירות בשטח, בטרם קבלת היתר בניה מהועדה המקומית.
6. יש למקם את המבנה על המגרש על ידי מודד מוסמך, כולל קביעת ה-00.0+ – הכל לפי תכנית העמדה של האדריכל.
7. קו תחתון של מוצא צ.מ.ג יהיה בגובה 15+ ס"מ מעל פני הקרקע או הריצפה המתוכננת, אלא אם כן צויין אחרת.

תאריך	מס׳	שינויים
תאריך	מספר	תאור
17/03/2020	1	סט תוכניות למכרז

תאריך	נשלח
17/03/20 20	משה בן אלון

נופר אדריכלים
ומתכנני ערים בע"מ
NOFAR Architects
& Urban Planners Ltd.

נחלת יצחק 32 תל אביב
Tel +972 3 6918585 Fax +972 3 6918787
32 Nahalat Yitzhak st. Tel Aviv 6744824
Web www.nofararchitects.com
Mail Office@nofararchitects.com

שם הפרוייקט
בניין מדעים - אשקלון
PROJECT

שם התכנית
פריסות שירותים - אגף צפוני
DRAWING

שם הקובץ
C:\Dropbox\projects\1616-122_Central03_emil.rvt
FILE NAME

שרטט: שימי הרבסט DRAWN BY
בדק: אמיל מטריאה CHECKED

מס׳ גליון: IN22 DRAWING NO.
מהדורה: 1 REVISION

תאריך: 3/18/2020 10:03:27 AM DATE
קנה מידה: 1 : 25 SCALE
מס׳ פרוייקט: 1616 PROJECT

○ לעיון DESIGN ● למכרז BIDDING ○ לביצוע FINAL