

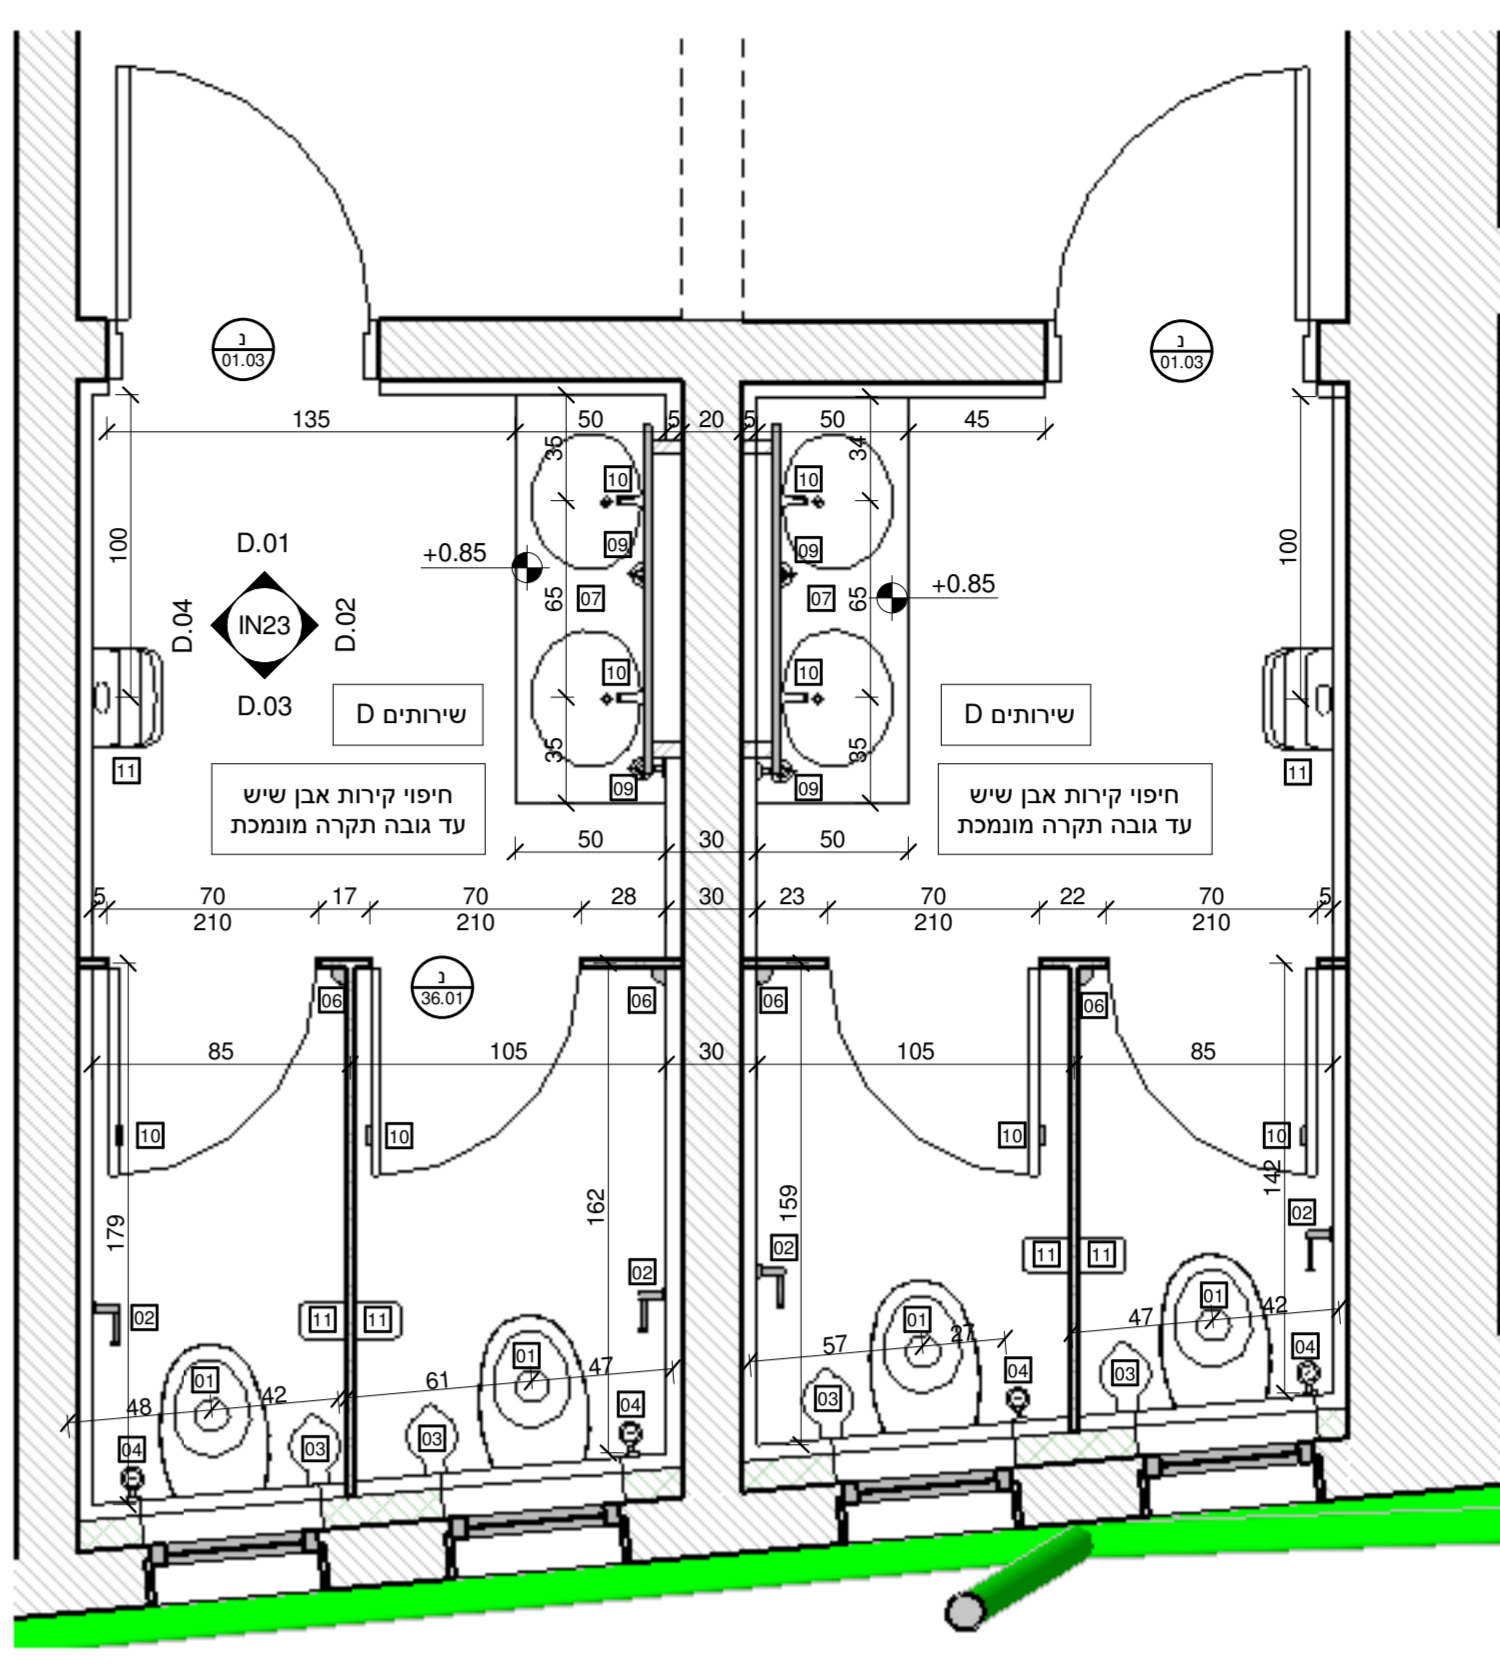
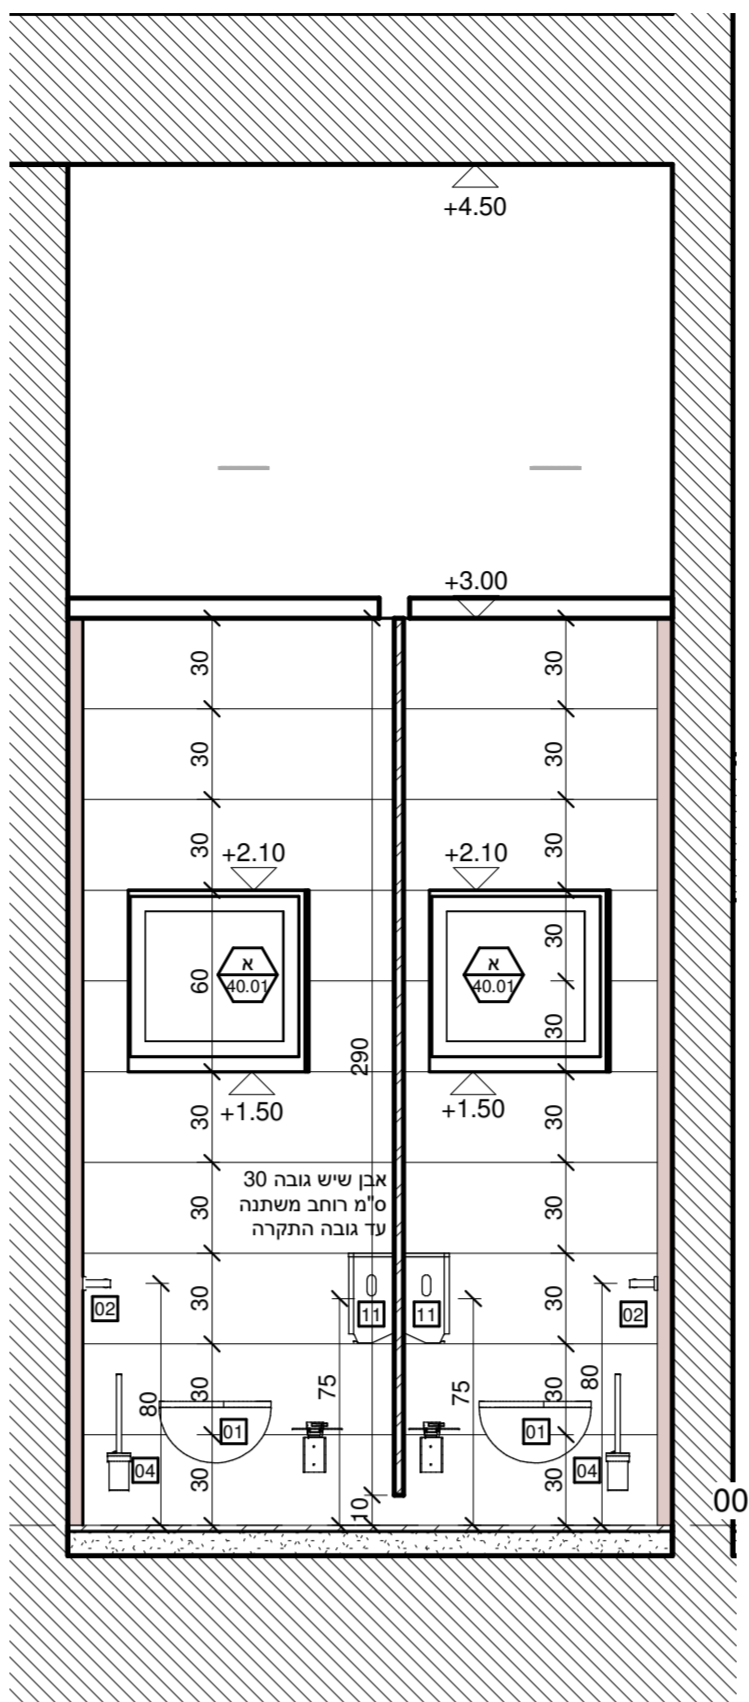


- הערות:**
- כל חקירות על תכנית אחר שייכות לאדריכל.
  - כל תכנית המבצע אחראי על תאום בין תכניתו במסגרת יוזמתו או מתאמת בין התכנית או חוסר בפריסם או כל אי בהירות אחרת עניו להודיע מיד לאדריכל.
  - התכנית המבצע אחראי על כך שכל החומרים הבנויים והתקני בנין אחרים המרכיבים בבנין באמצעותו יהיו בעלי חן תקן ישראלי בהעדר חן תקן ישראלי מפורסם מכוון התכנית.
  - על המבצע לבדוק את התכנית ובהעברתה למתכננים את הערותיו לתכנית, פרטים ומפרטים - לפני תחילת הבניה או לפני ביצוע תכנית אמר חלו בה שגיאות בזמן הבניה במידה והמבצע ביצע במספר עבודות שלא היו לפי התכנית, ולא אפשרו ע"י המבצע בכתב - תחיל עניו אחריות מלאה לגבי העבודות הנכללות או חפרות בשטח, בפרט קבלת יתרת בנין המוגדרת והמסופרת.
  - יש לקדם את המבנה על המגרש על ידי מודד מספק, כולל קביעת גובהו - הכל לפי תכנית המסדה.
  - שם האדריכל.
  - בנובה 4-5, ס"מ מעל פני הקרקע או הריצוף המוכתרת, אלא אם כן צויין אחרת.

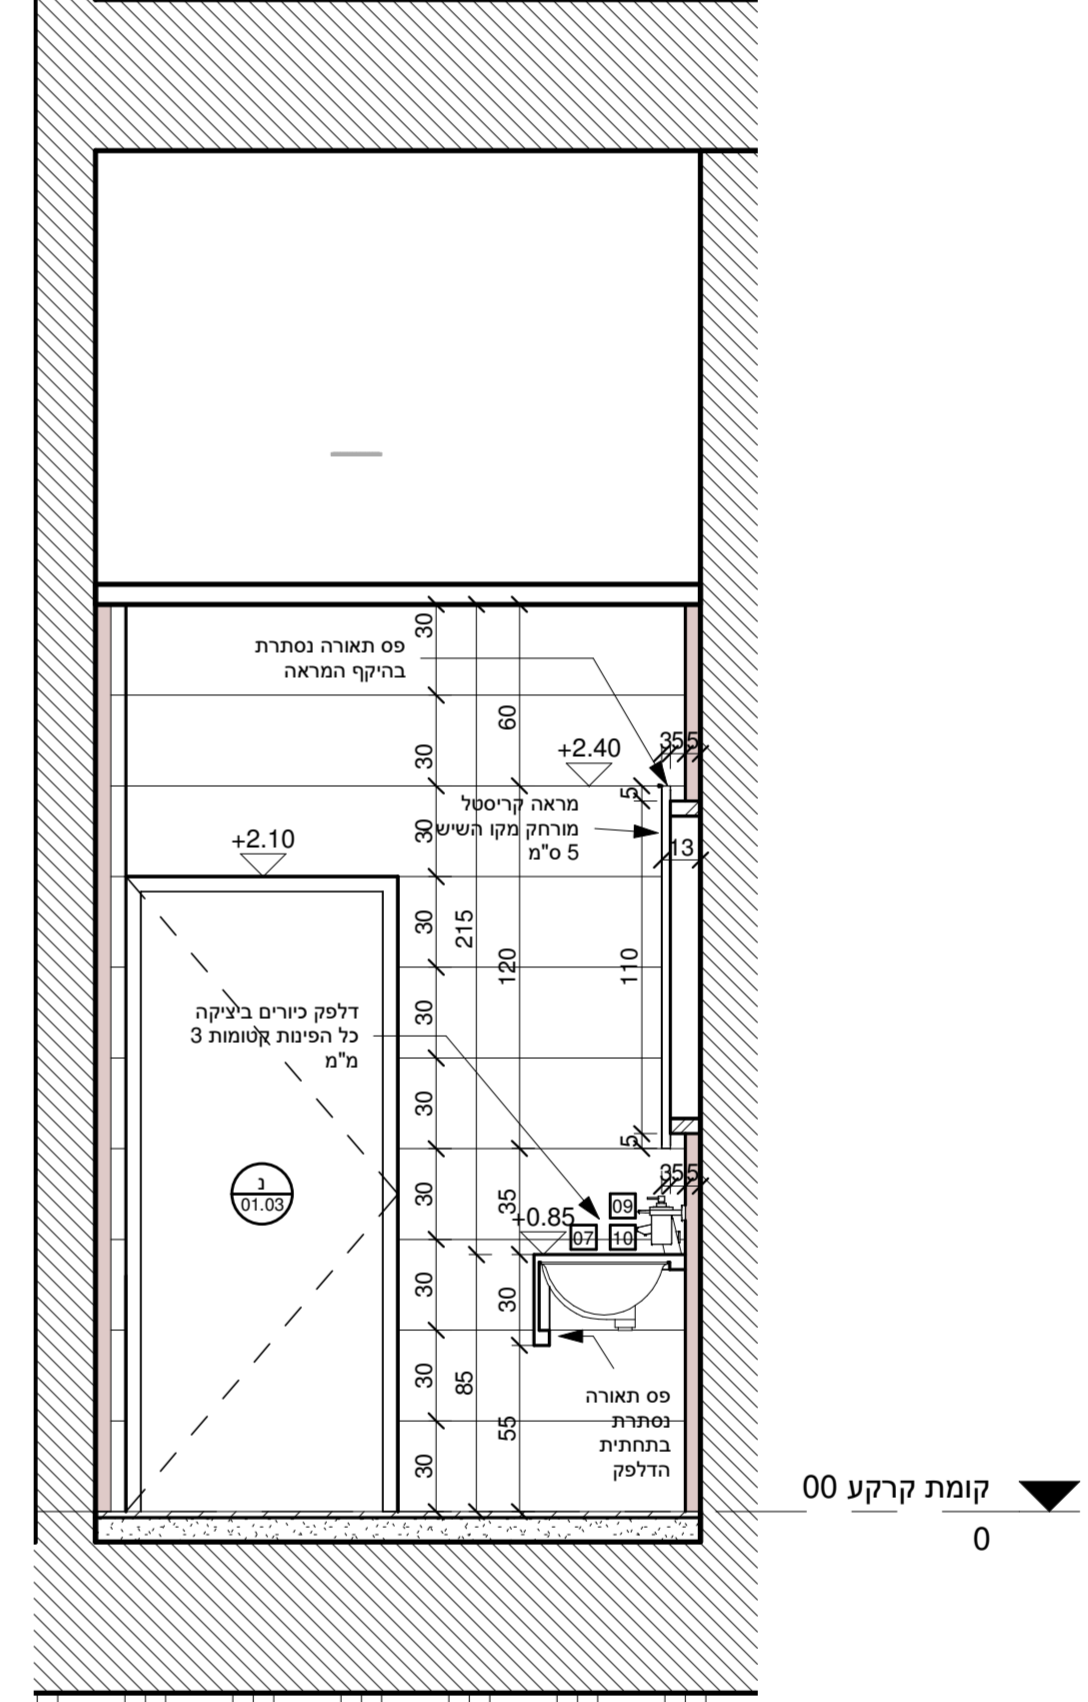


D.03  
1 : 25

פריסת שירותים אגף דרומי - תוכנית  
1 : 25

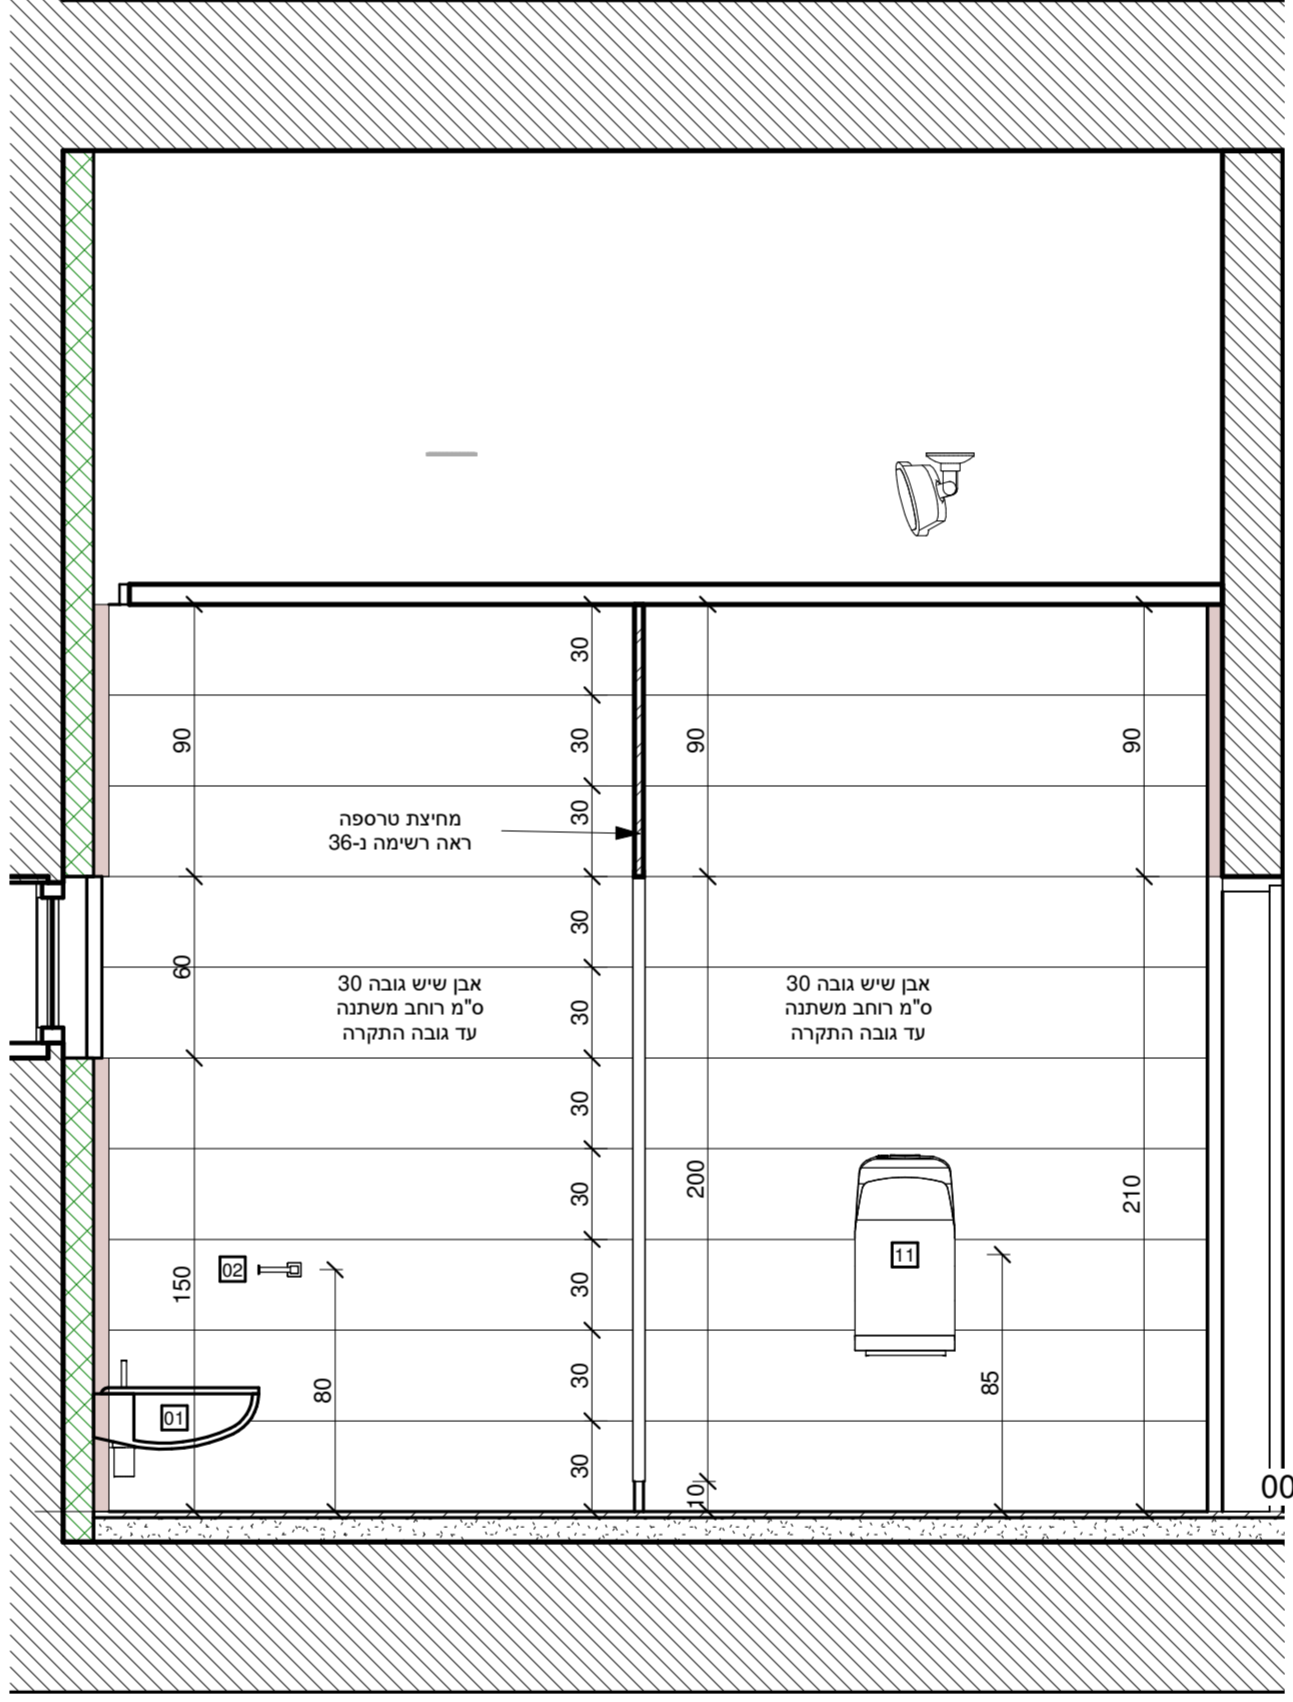

D.04  
1 : 25

D.01  
1 : 25

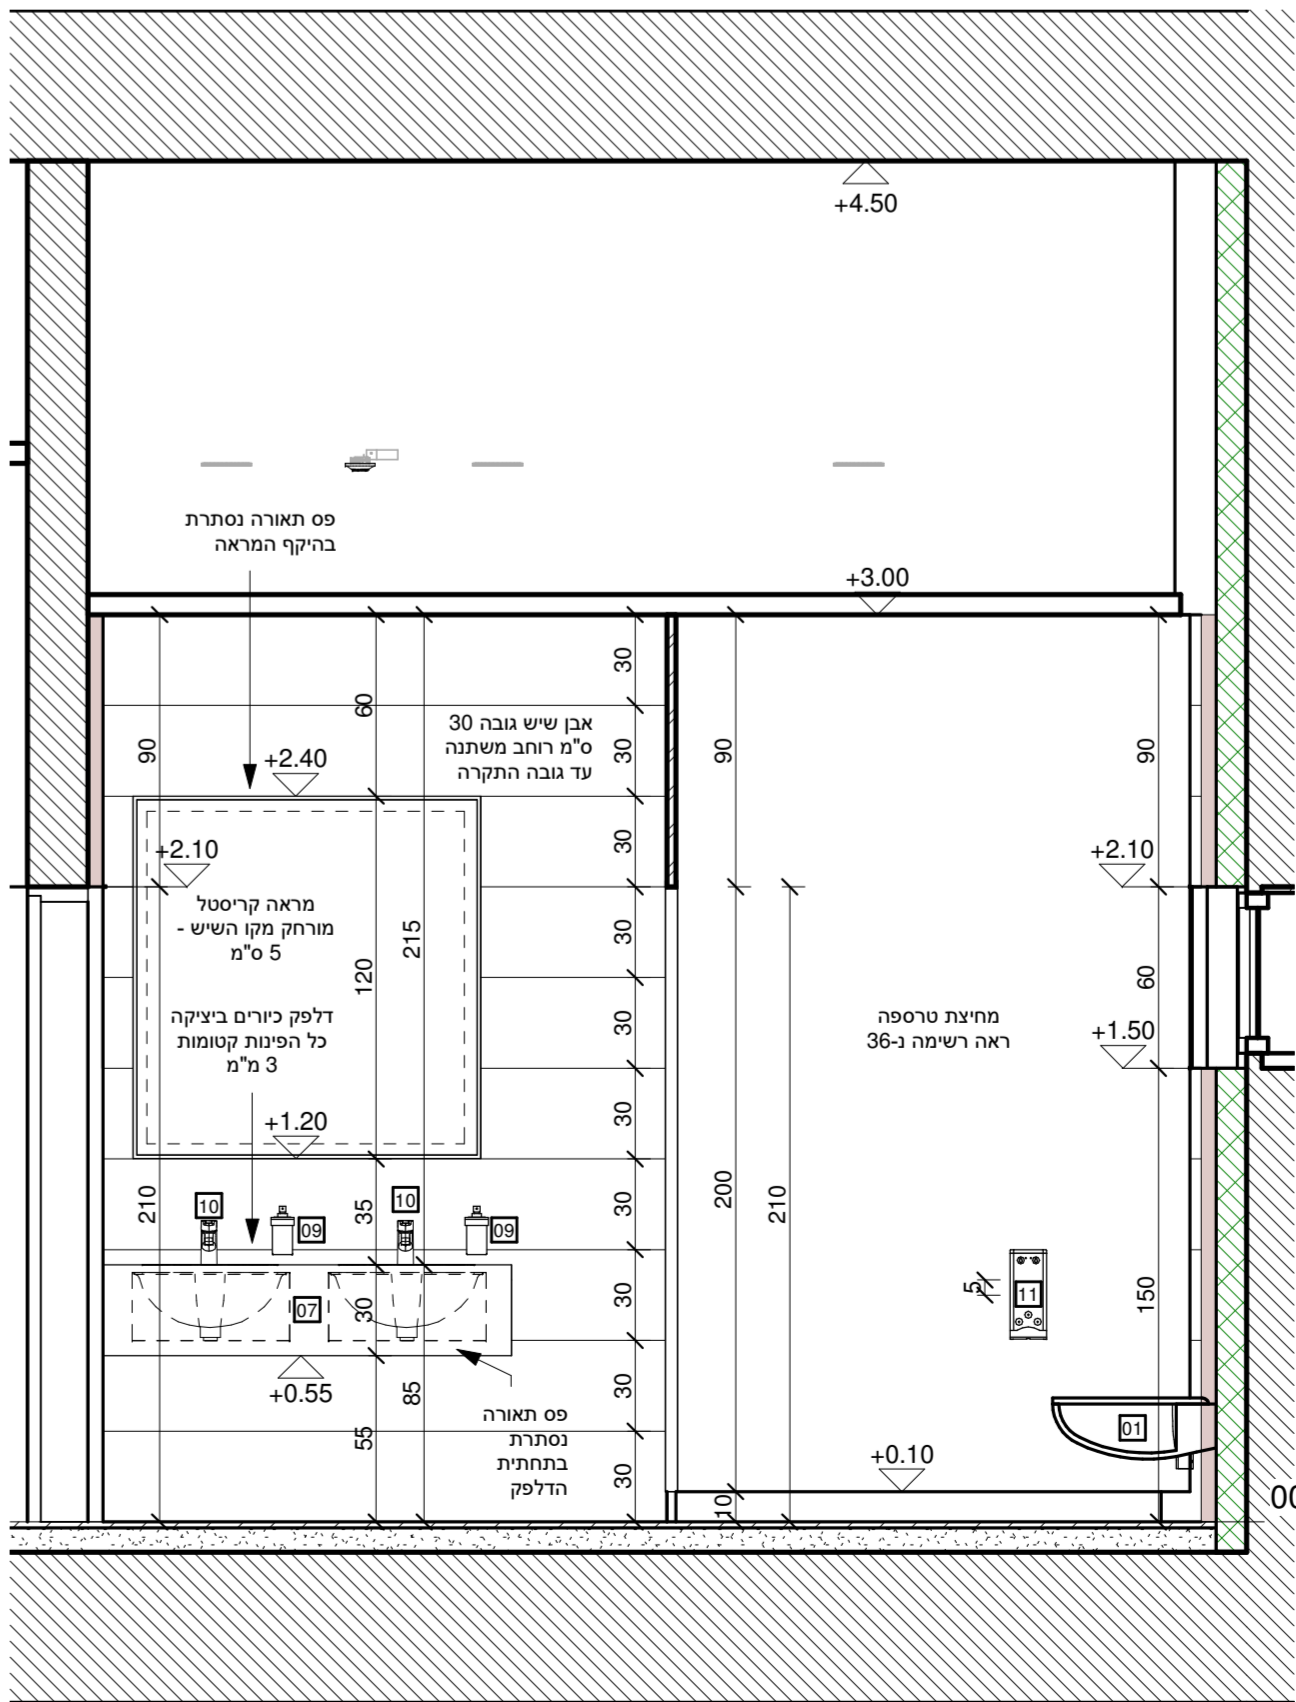

D.02  
1 : 25

תאריך	מספר	שינויים
17/03/2020	1	תאור
סט תוכנית למכרז		

תאריך	נשלח
17/03/2020	משה בן אלון

**נופר אדריכלים ומתכנני ערים בע"מ**  
**NOFAR Architects & Urban Planners Ltd.**  
 נחלת יצחק 32 תל אביב  
 Tel +972 3 6918787 Fax +972 3 6918585  
 32 Nahalat Yitzhak st. Tel Aviv 6744824  
 Web www.nofararchitects.com  
 Mail Office@nofararchitects.com

שם הפרויקט	
בניין מדעים - אשקלון	
PROJECT	שם התכנית
פריסת שירותים - אגף דרומי	DRAWING
שם הקובץ	
C:\Dropbox\projects\1616-122_Central03_emi.rvt	
FILE NAME	שם הקובץ
שם	שם
שרטוט	בדק
שימי הרבסט	אמיל מטיארה
DRAWN BY	CHECKED
מספר תוכנית	מספר תוכנית
IN23	1
DRAWING No.	REVISION
3/18/2020 9:59:16 AM	תאריך
DATE	מספר פרויקט
קנה מידה	1616
SCALE	PROJECT
1 : 25	
DESIGN	BIDDING
DESIGN	BIDDING
DESIGN	BIDDING