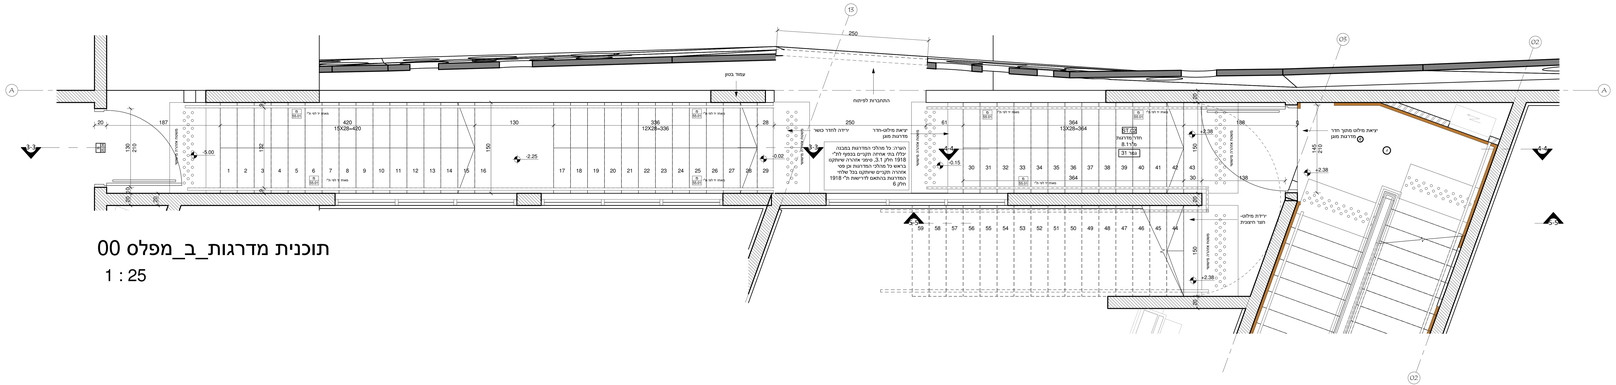

תוכנית מדרגות_ב_מפלס 00

1 : 25

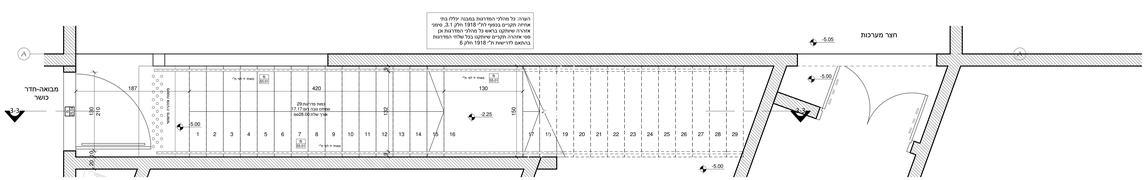

תוכנית מדרגות_ב_מפלס -01

1 : 25

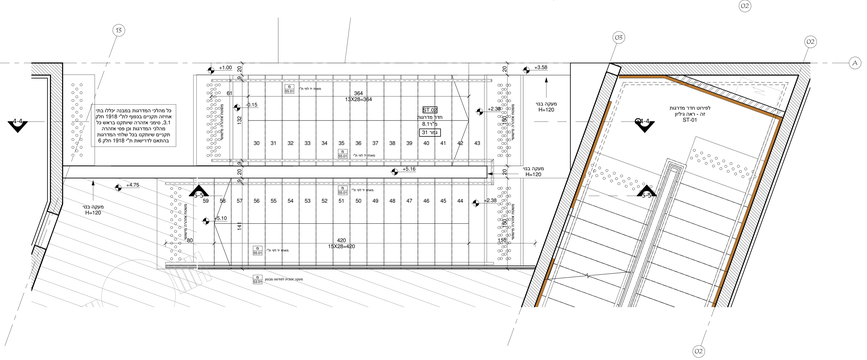

תוכנית מדרגות _ב_מפלס +5.10

1 : 25

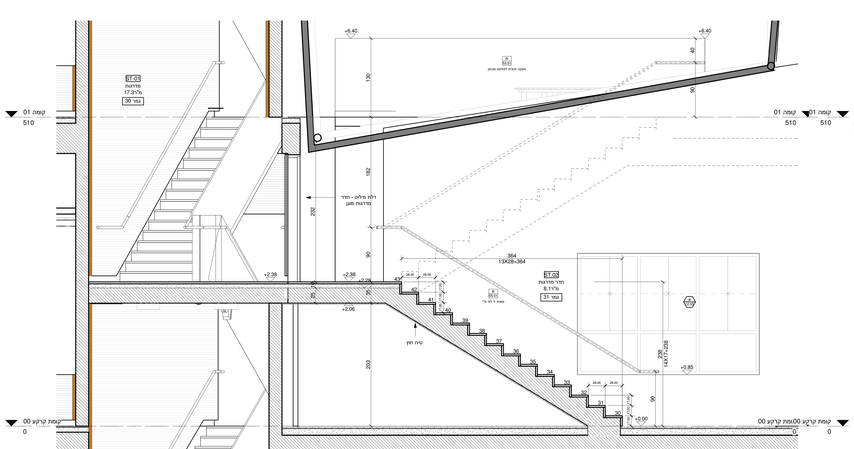

חתך 4 - מדרגות ב

1 : 25

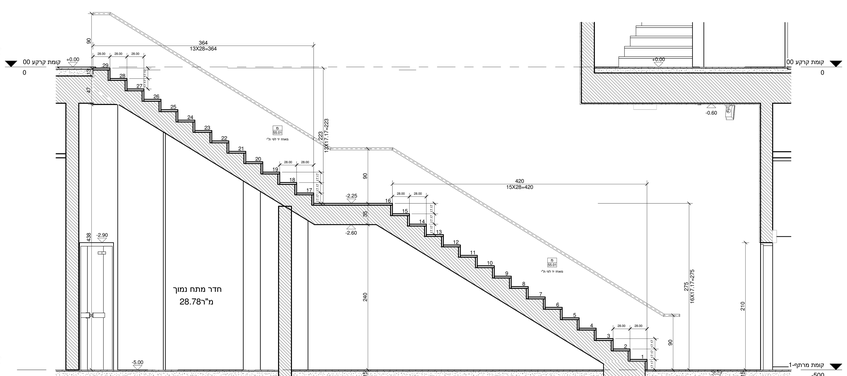

חתך 3 - מדרגות ב

1 : 25

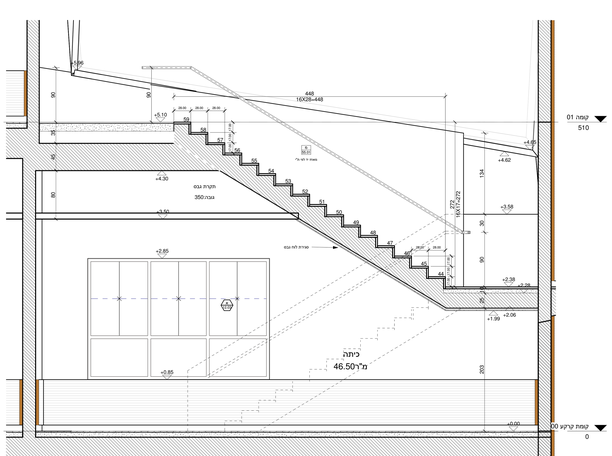

חתך 5 - מדרגות ב

1 : 25

הערות

1. כל המידות עבור חבניות אבה שיכוות
2. המבצע המבצע אחראי גם לאמון בין הנ"ל המידות הרלוונטי מול הרשויות
3. המבצע המבצע אחראי גם לבדיקת בין החבניות, אי דיוקי במידות, אי כל אי הבדלות אריח, עדיי לעמוד מיד
4. המבצע המבצע אחראי גם לבדיקת בין המידות הרלוונטי מול המבנה בשטח, לרבות בנוגע לחוק הנגישות, לחוקי הבטיחות, חוקי הכיבוי והבקרת
5. על המבצע לבצוע את החבניות בהתאם לתוכניות, מרשם המידות, ולפי הוראות אדריכל. אי דיוקי בביצוע חבניות בהתאם לתוכניות, מרשם המידות, מפרטי הוכבה, ראש בטמון בבלבלות אמור מיד לאדריכל. אי דיוקי בביצוע חבניות בהתאם לתוכניות, ולא אשאלו עיי. מהאדריכל, יהיו אחריות המבצע.
6. אין להתיר בבנית חבניות, ידוחות בנייה, מרוחות, הוספות, קבלת היתר בנייה, מרוחות, הוספות.
7. אם לפנים את חבניה אל המבנים הקיימים, יש לבצוע בהתאם לתוכנית הנ"ל-ב-בנ-ב-ר. לבד לא הבנית הנמדה אל המדריכה. מובא ע.נ.ו. יהיה בהתאמה, אם לא נמדר אזי המבנה אי ליצאבה המתוכנתן, אלא אם כן אדיין אחרת.

מהדורה	מספר	שינויים
תאריך		תאור
17/03/2020	1	סט חבניות לאכרת

תאריך	נשלח
17/03/2020	משה בן אלון

נופר אדריכלים
וסתכנני ערים בע"מ
NOFAR Architects
& Urban Planners Ltd.
נחלת יצחק 32 תל אביב
Fax +972 3 6918787 Tel +972 3 6918585
32 Nahalat Yitzhak st. Tel Aviv 6744824
Web www.nofararchitects.com
Mail Office@nofararchitects.com

שם הפרויקט
בניין מדעים - אשקלון
PROJECT

שם החבנית
גיליון מדרגות -ב
DRAWING

שם הקובץ
C:\Dropbox\projects\1616-122_Centre\03_pref.rvt
FILE NAME

שרטט Author	בוחן Checker
DRAWN BY	CHECKED
מספר ST.02	מהדורה 1
DRAWING NO.	REVISION
תאריך 3/19/2020 6:45:00 AM	מס פרויקט 1616
DATE	PROJECT
SCALE 1 : 25	קנה מידה

לקוח DESIGN | מוכרה BIDDING | מבוצע FINAL