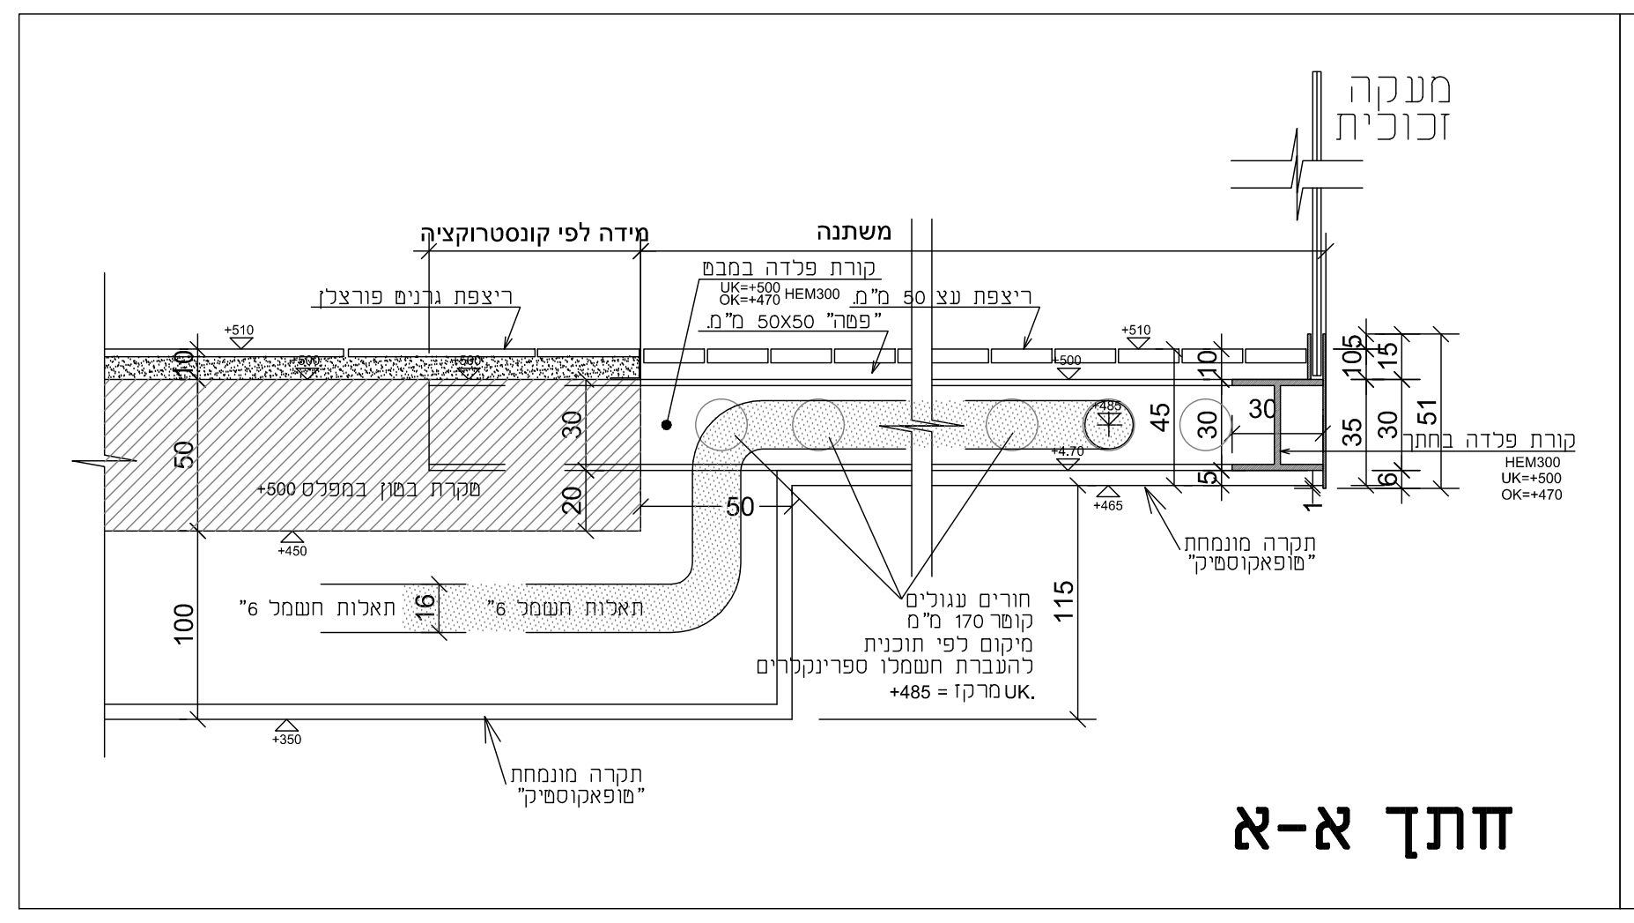
מעקה זכוכית
משטחה
מידה לפי קונסטרוקציה
HEM300
מקרת בטון במפלס 500+
קורת פלדה בחתך
חורים עגולים
ריצפה טרצו מוצרת

חתך א-א

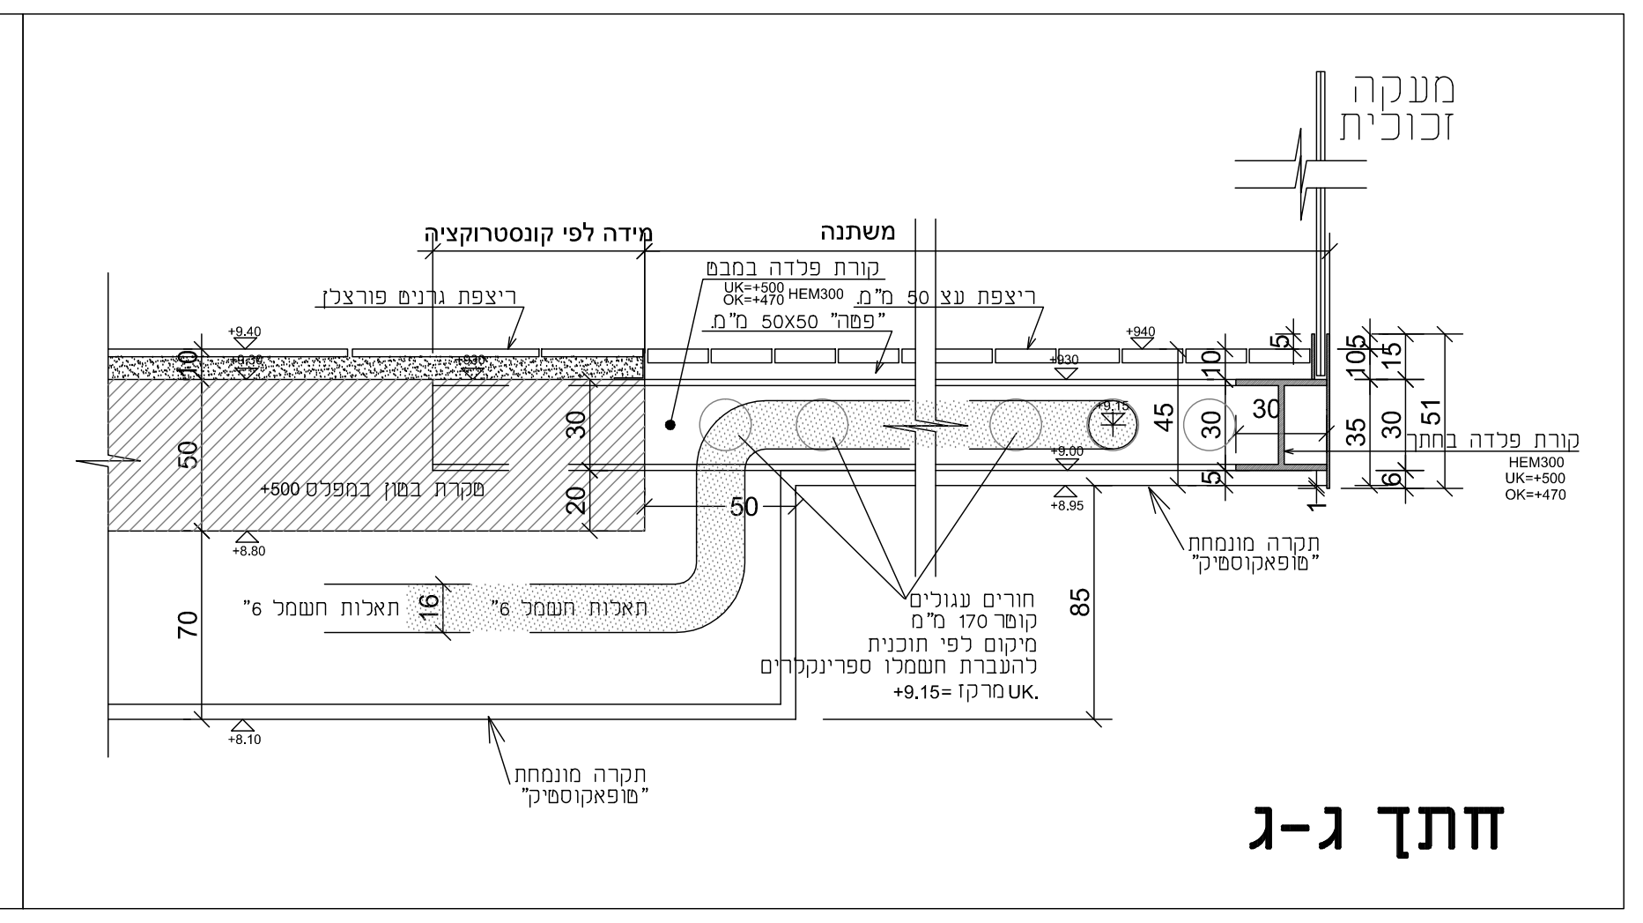
מעקה זכוכית
משטחה
מידה לפי קונסטרוקציה
HEM300
קורת פלדה בחתך
חורים עגולים

חתך ג-ג

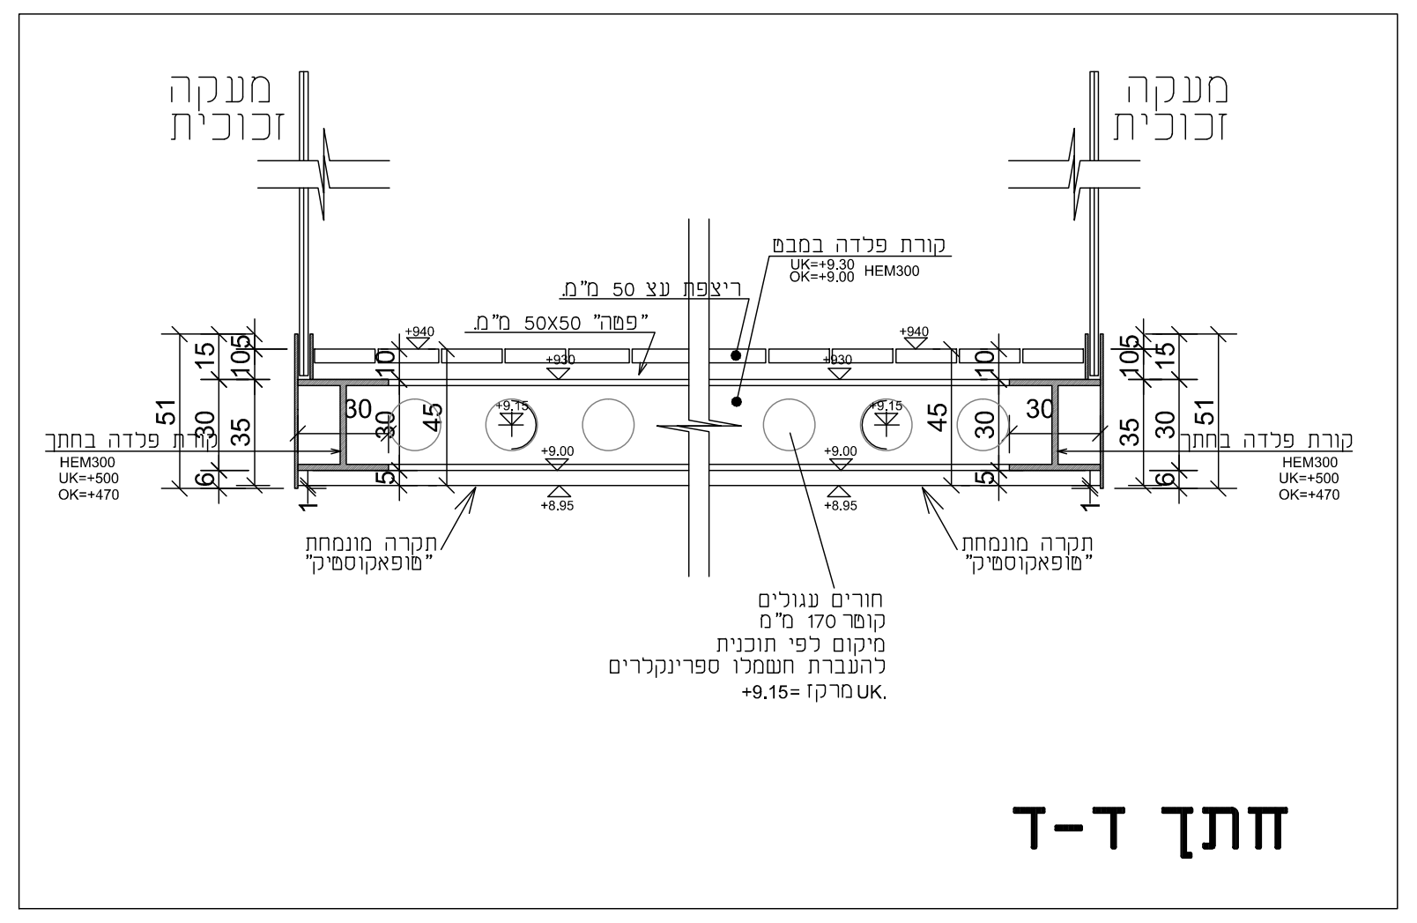
מעקה זכוכית
HEM300
משטחה
חורים עגולים

חתך ד-ד

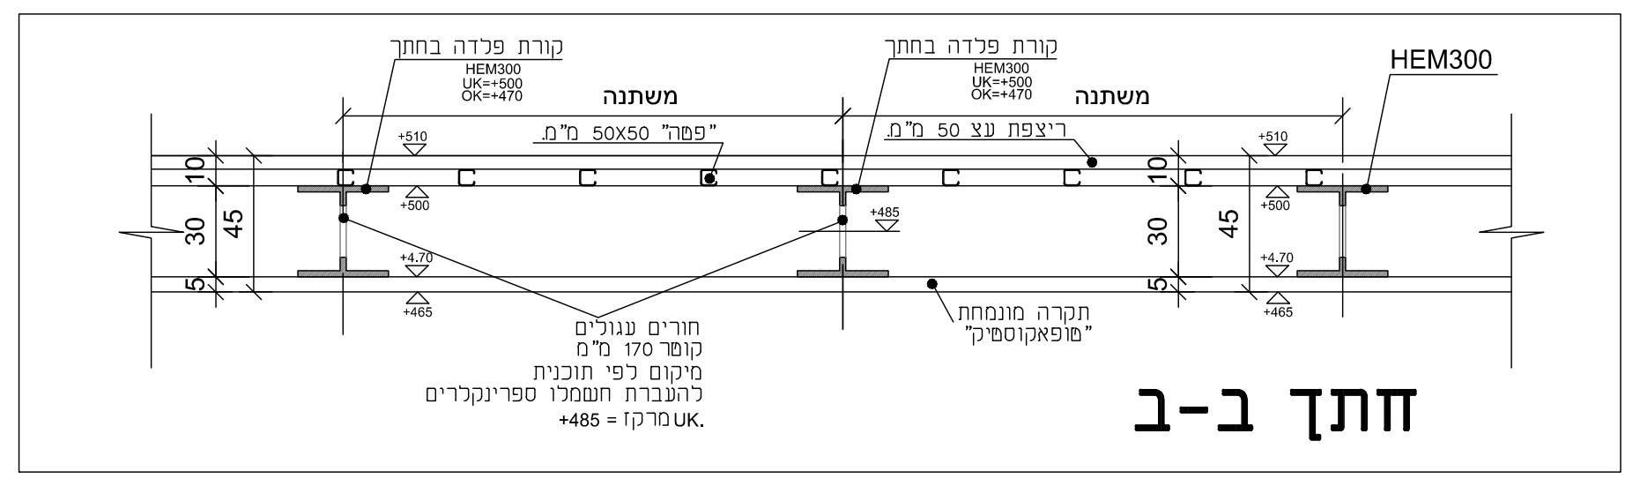
קורת פלדה בחתך
משטחה
HEM300
חורים עגולים

חתך ב-ב

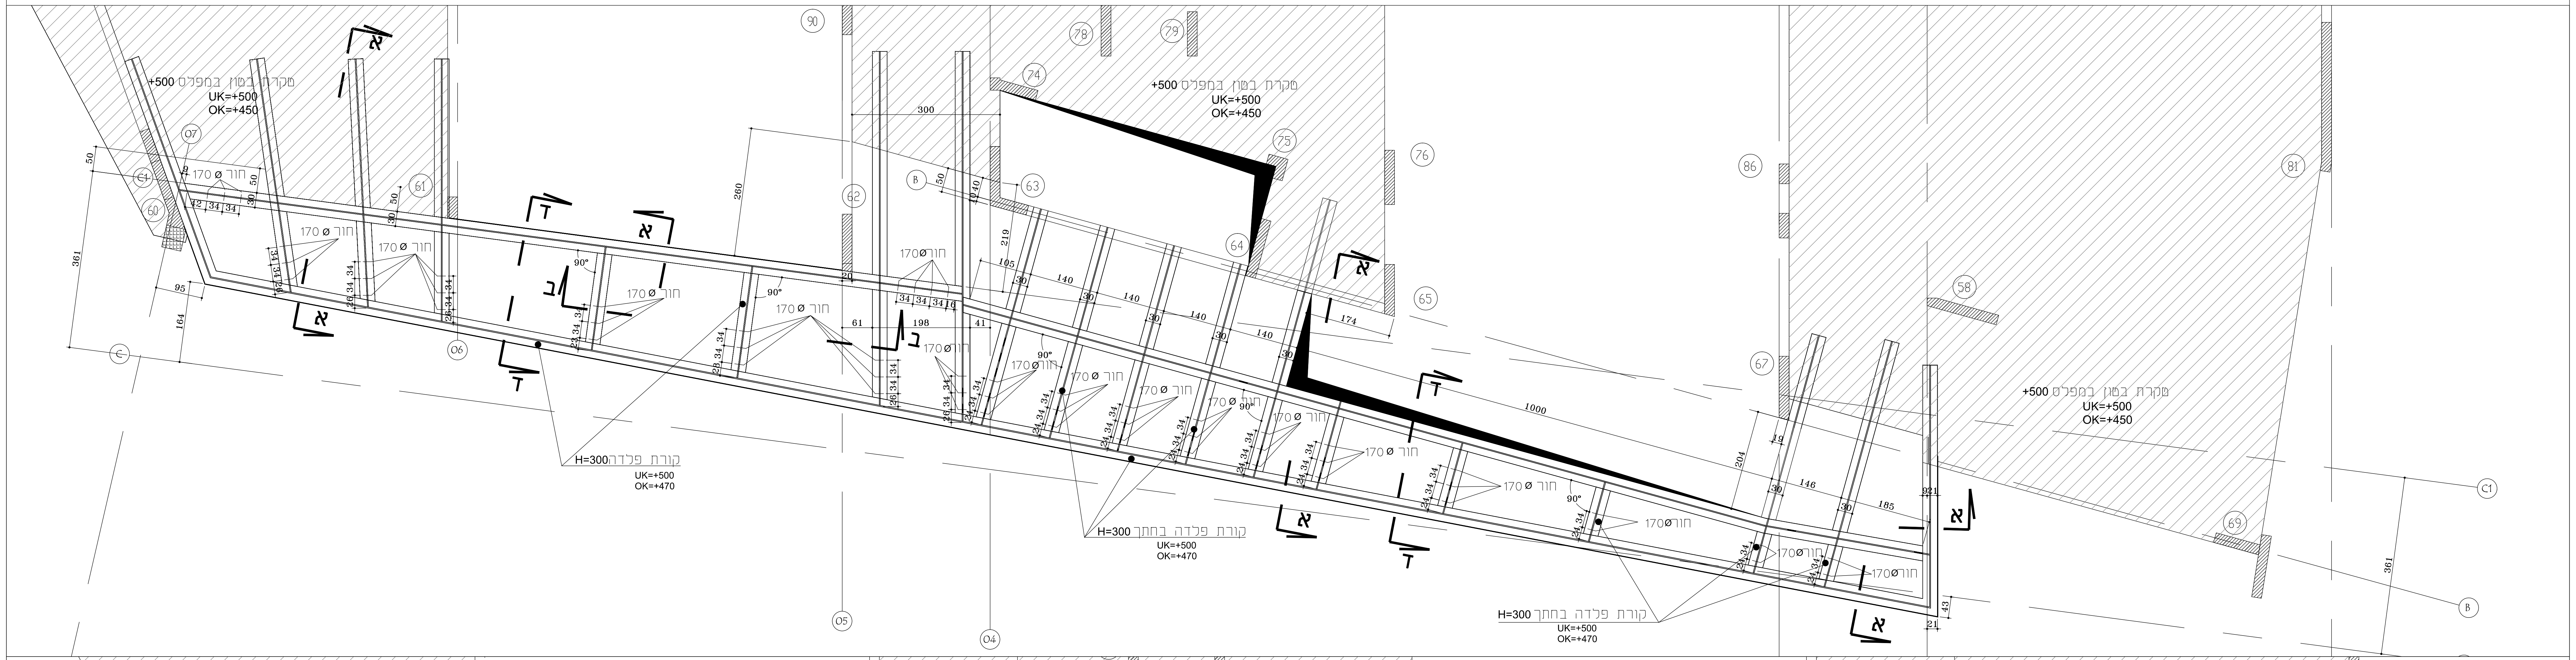
מקרת בטון במפלס 500+
UK=+500
OK=+450
מקרת בטון במפלס 500+
UK=+500
OK=+450
מקרת בטון במפלס 500+
UK=+500
OK=+450
חור 170 ø
קורת פלדה H=300
UK=+500
OK=+470
קורת פלדה בחתך H=300
UK=+500
OK=+470
קורת פלדה בחתך H=300
UK=+500
OK=+470
300
260
1000
361
א
ב
ד

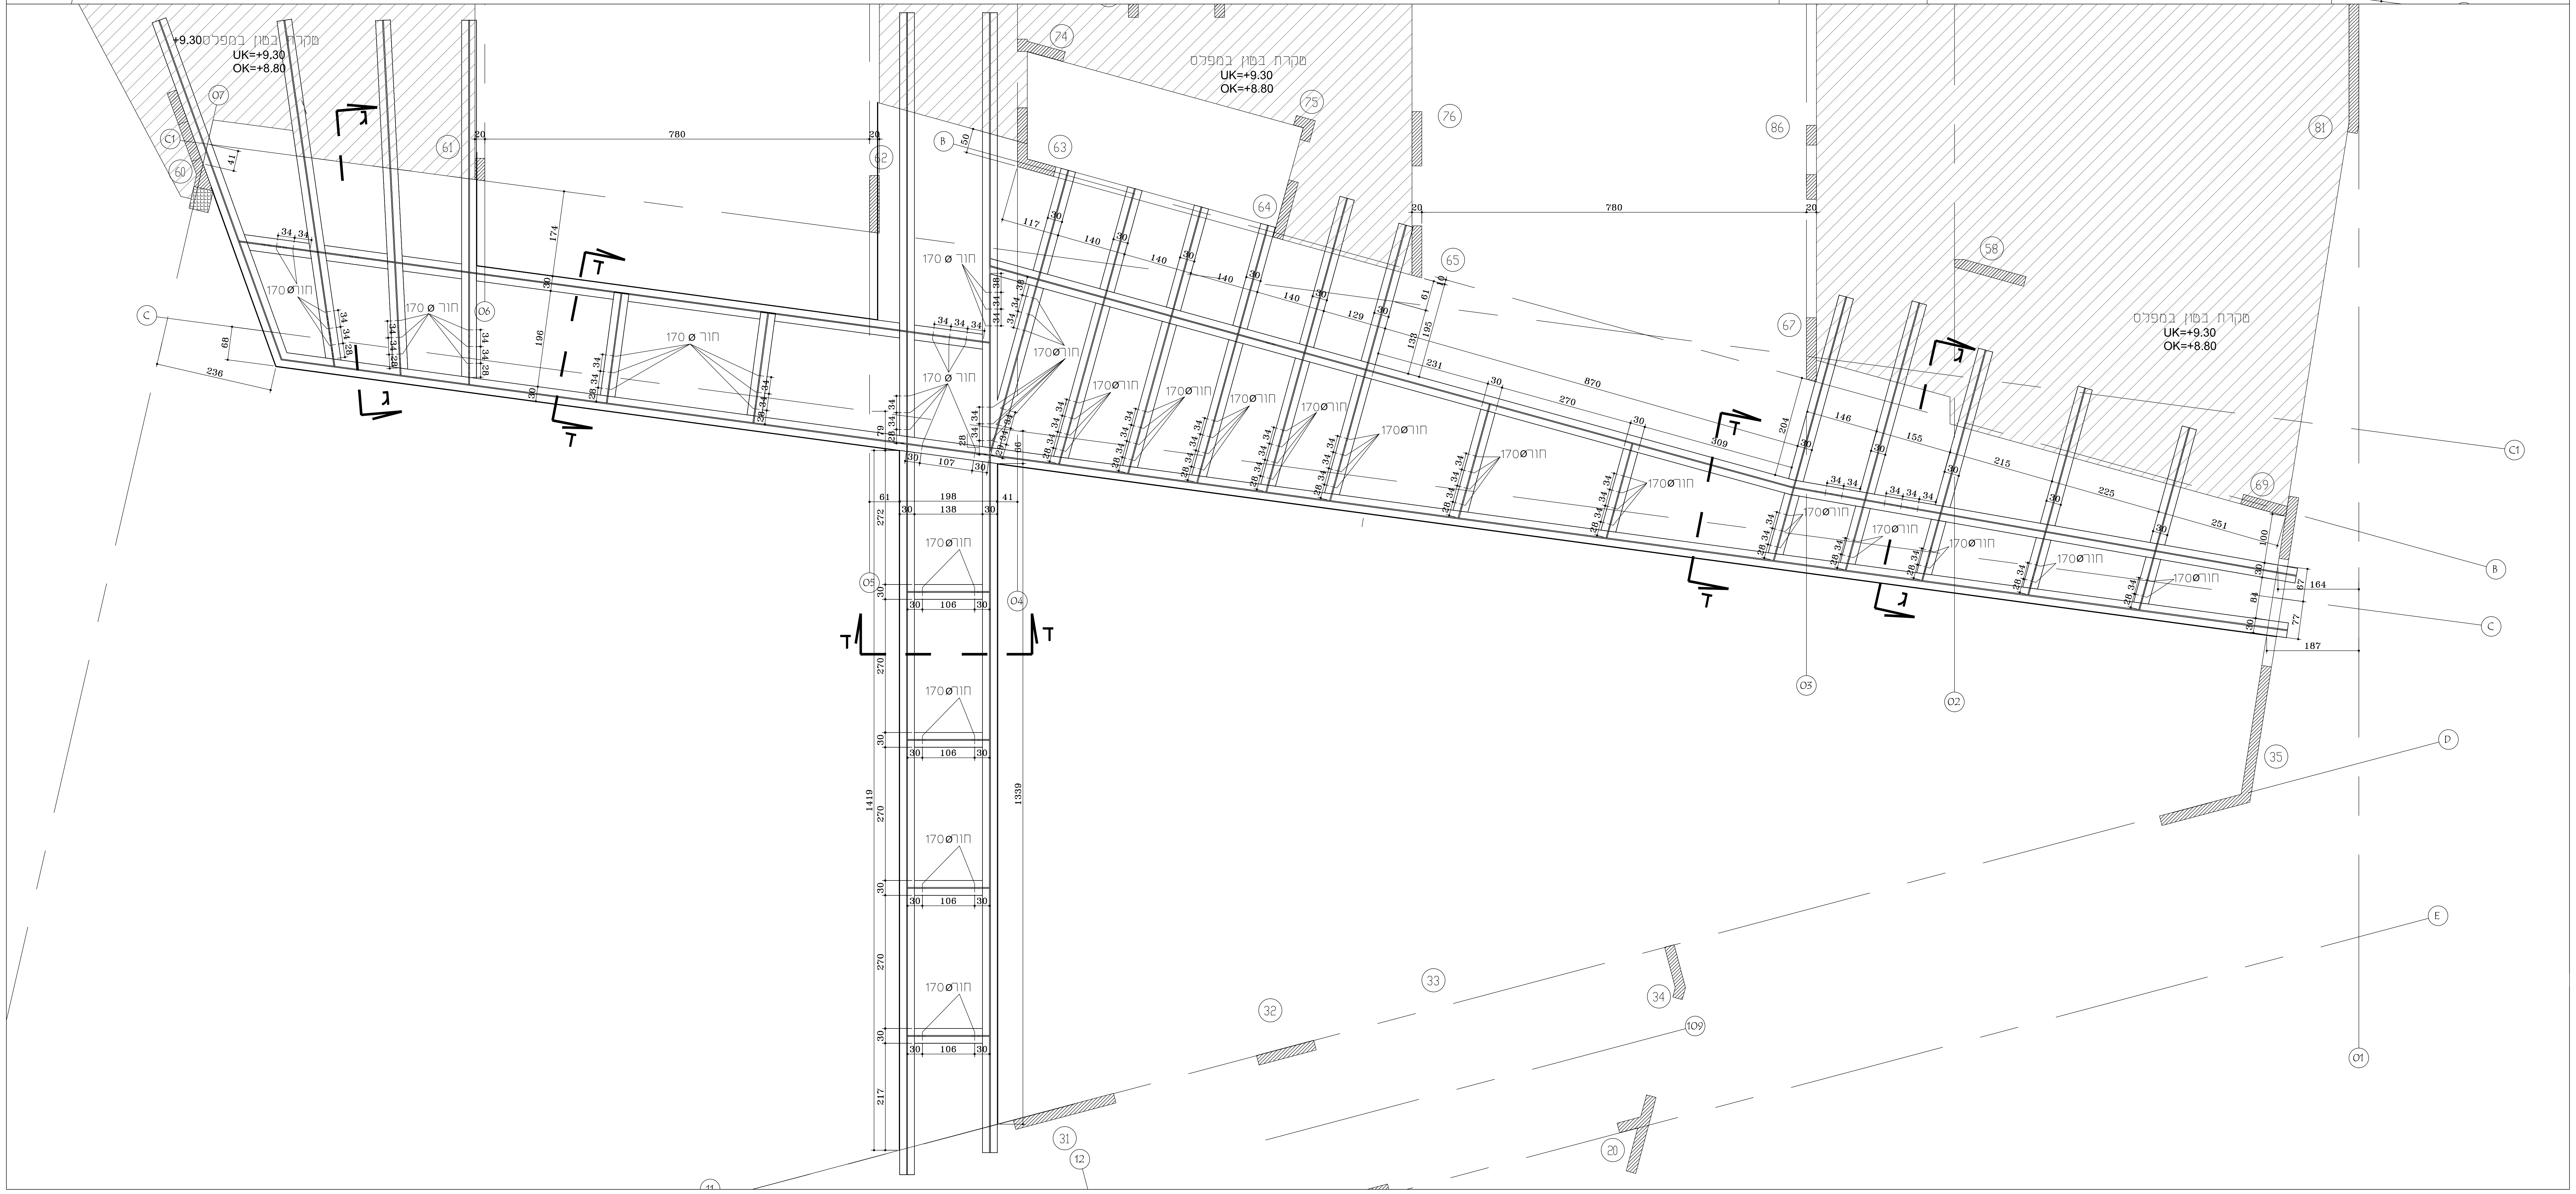
מקרת בטון במפלס 9.30+
UK=+9.30
OK=+8.80
מקרת בטון במפלס
UK=+9.30
OK=+8.80
מקרת בטון במפלס
UK=+9.30
OK=+8.80
חור 170 ø
780
780
870
1419
1339
ג
ד

הערות:

1. כל הזכויות על תכניות אלה שייכות לאדריכל
2. הקבלן המבצע אחראי על תאום בין כל תכניות הביצוע של כל יועצי התכנון. במידה ויתגלו אי התאמות בין התכניות, או חוסר בפרטים או כל אי בהירות אחרת, עליו להודיע מיד לאדריכל.
3. הקבלן המבצע אחראי על כך שכל החומרים, האביזרים וחלקי בנין אחרים המורכבים בבנין באמצעותו, יהיו בעלי תו תקן ישראלי. בהעדר תו תקן, יעמדו בדרישות מכון התקנים ובדרישות חוק התכנון והבניה.
4. על הקבלן לבדוק את התכניות ולהעביר למתכננים את הערותיו לתכניות, פרטים ומפרטים – לפני תחילת הבניה, או לפני ביצוע תכנית אשר חלו בה שינויים בזמן הבניה. במידה והקבלן ביצע בשטח עבודות אשר אינן לפי התכניות, ולא אושרו ע"י המתכנן בכתב – תחול עליו אחריות מלאה לגבי העבודות הללו.
5. אין להתחיל בבנית המבנה, יסודות או חפירות בשטח, בטרם קבלת היתר בניה מהועדה המקומית.
6. יש למקם את המבנה על המגרש על ידי מודד מוסמך, כולל קביעת ה-00.0+ – הכל לפי תכנית העמדה של האדריכל.
7. קו תחתון של מוצא צ.מ.ג יהיה בגובה 15+ ס"מ מעל פני הקרקע או הריצפה המתוכננת, אלא אם כן צויין אחרת.

שינויים	מס'	תאריך
תאור	מספר	תאריך

נשלח	תאריך

נופר אדריכלים
ומתכנני ערים בע"מ
NOFAR Architects
& Urban Planners Ltd.
נחלת יצחק 32 תל אביב
Tel +972 3 6918585 Fax +972 3 6918787
32 Nahalat Yitzhak st. Tel Aviv 6744824
Web www.nofararchitects.com
Mail Office@nofararchitects.com

שם הפרוייקט PROJECT: בניין מדעים - אשקלון

שם התכנית DRAWING: פרטים פודסטים
מפלס: +9.40 ; +5.10

שם הקובץ FILE NAME: y-1616\:podest.01dwg

שרטט DRAWN BY: Emil
בדק CHECKED: Emil

מס' גליון DRAWING NO.: D07
מהדורה REVISION: 01

תאריך DATE: 29/09/2019
מס' פרוייקט PROJECT: 1616

קנה מידה SCALE: 1 : 50 1 : 25

לעיון DESIGN ○ למכרז BIDDING ● לביצוע FINAL ○