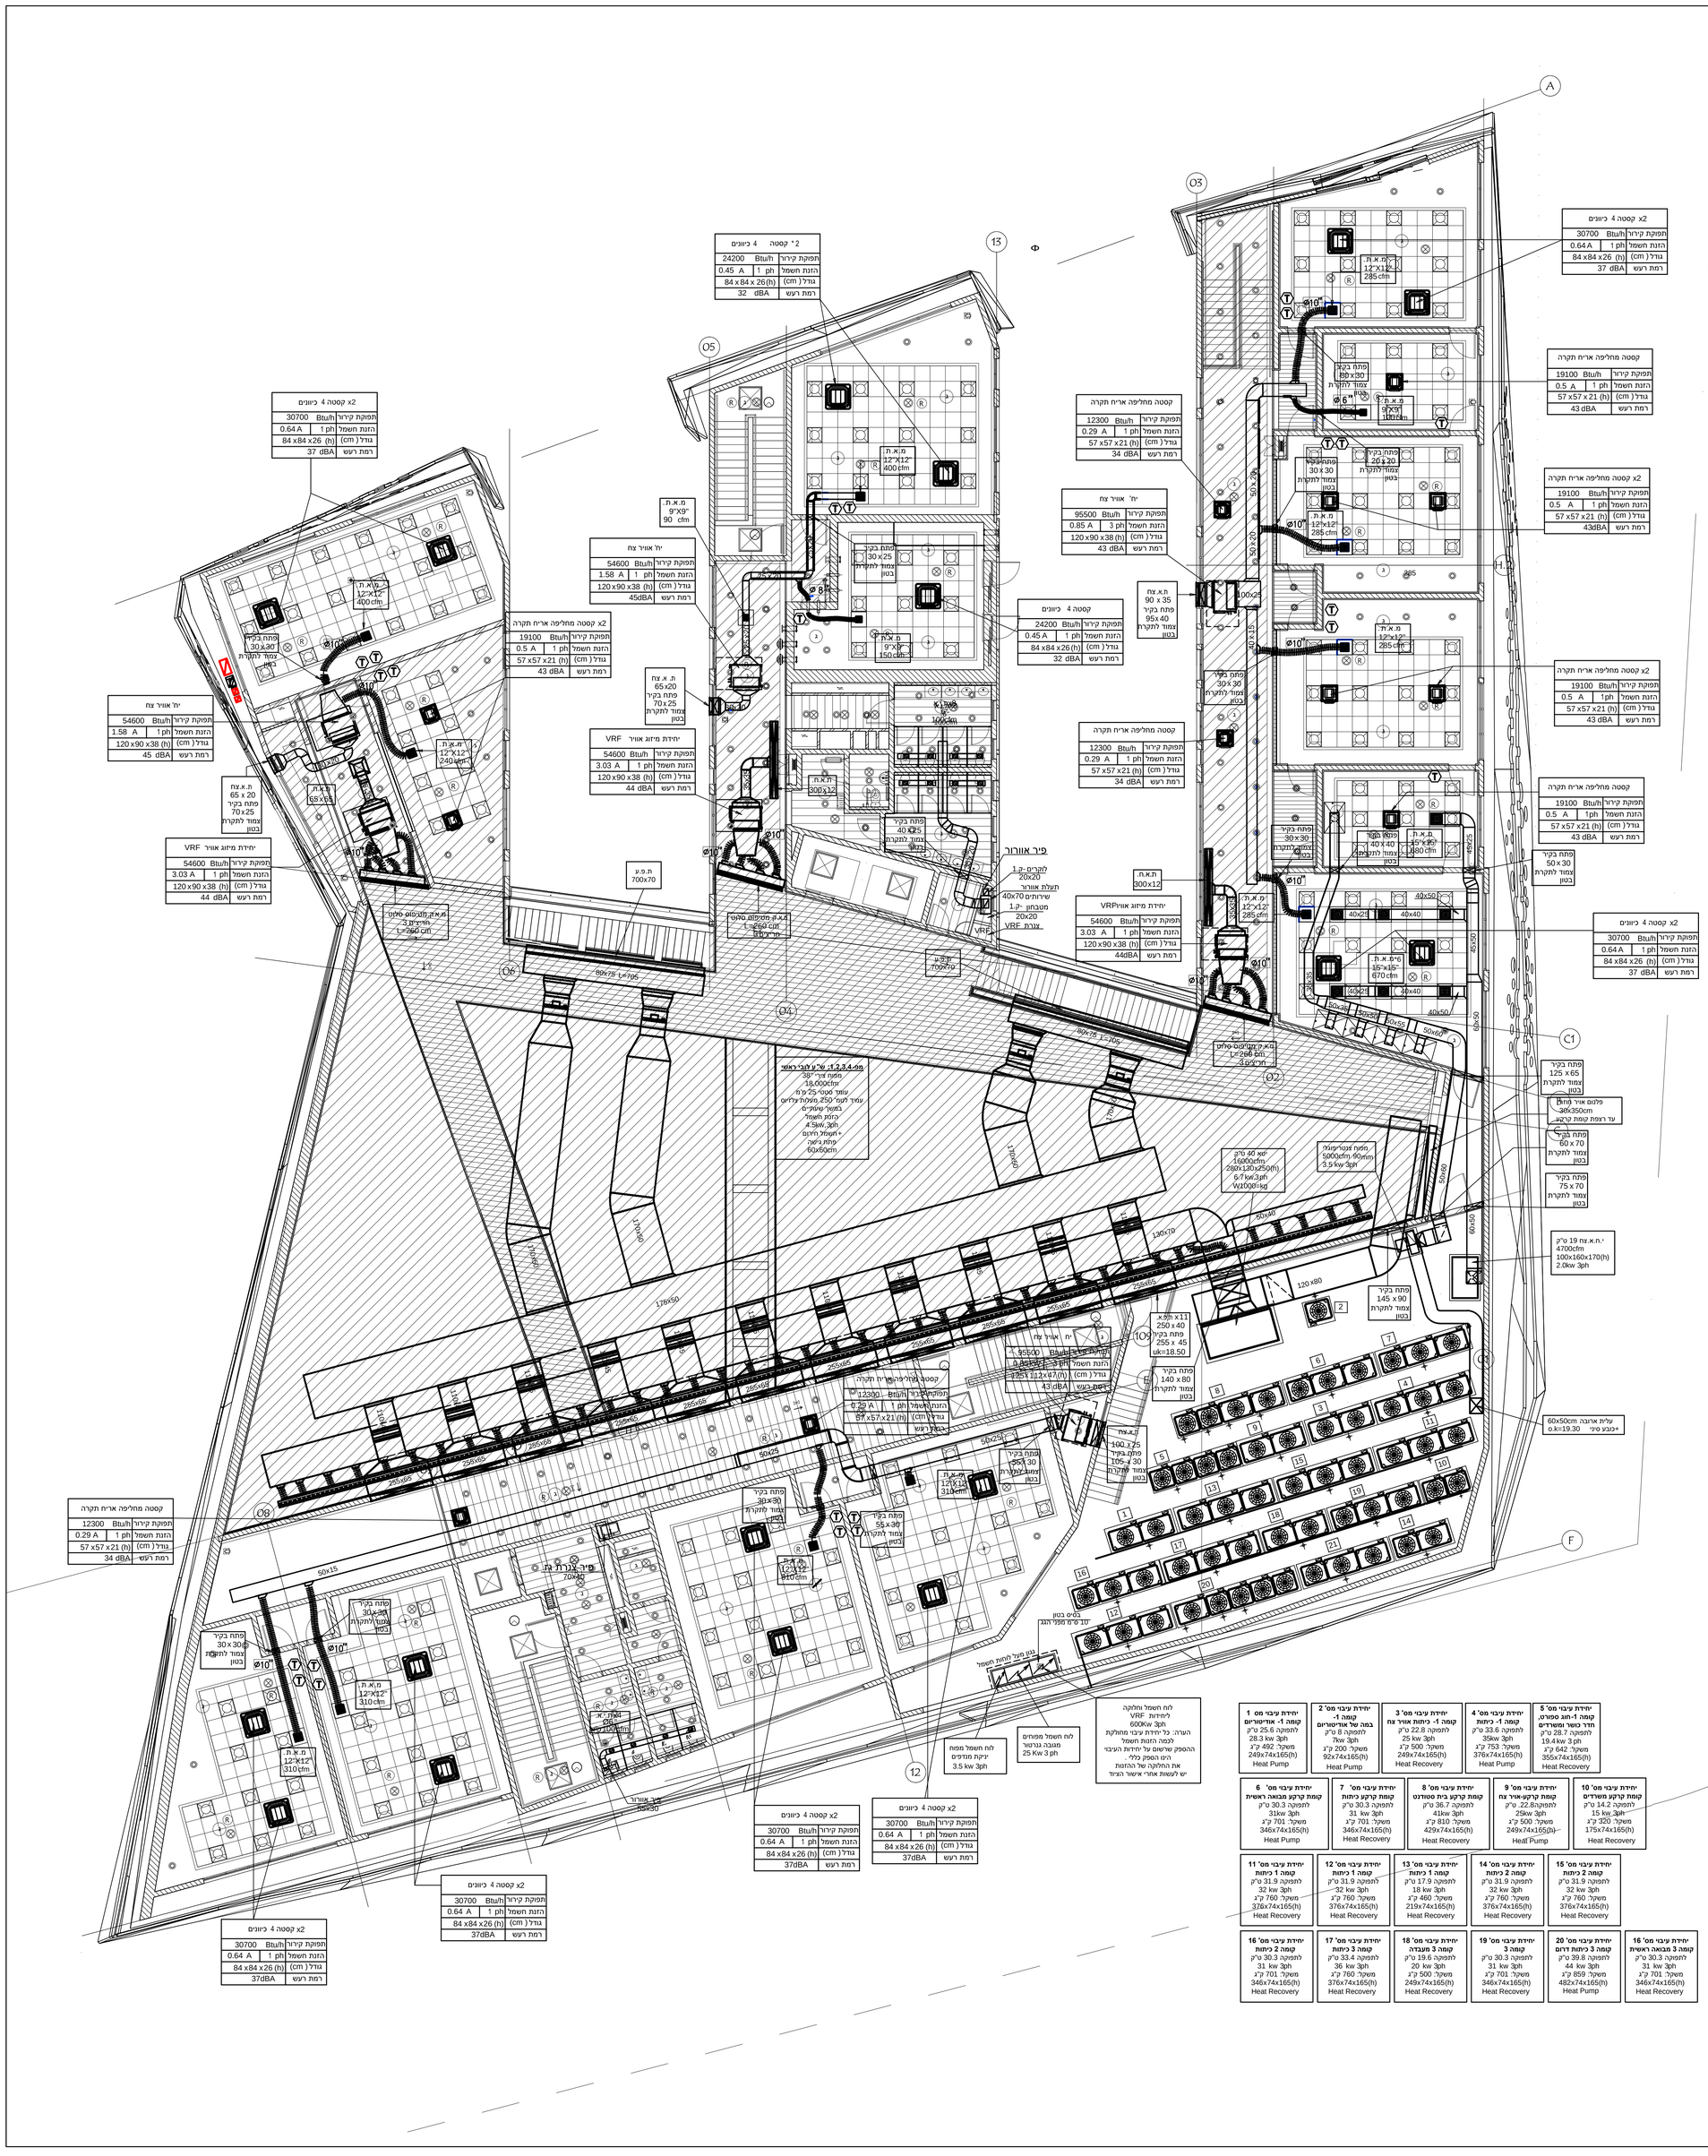

לוח תפוצה ועדכון

מספר	שם היועץ / תאריך	מקצוע
1	00.00.08	אדריכלות
		קונסטרוקציה
		מזגנים
		חשמל
		אינסטלציה
		אקוסטיקה
		בטיחות אש
		תברואה
		תקשורת
		נגישות
		יועץ איכות סביבה

הערות :
-מידות התעלות המופיעות בתוכנית- הינן נטו למעבר אוויר
-כל תעלות מיזוג האויר תהיינה מבודדות בבידוד אקוסטי פנימי ".1.
-חומרי הבידוד במערכת מיזוג אויר ובצנרת המים יהיו בלתי דליקים
ויעמדו בדרישות תקן ישראלי ת"י 1001

לעיון ●	למכרז ○	לביצוע ○
09.01.20		

אדריכלות מתאריך:

1	07.01.20	3		5	
2		4		6	

מספר	תאור השינוי	סימן	תאריך

שם הפרוייקט:
מכללת אשקלון
מבנה מדע וטכנולוגיה

שם התוכנית:
תכנית קומה 3
מיזוג אויר ואיוורור

מאיר לוסקי מהנדסים בע"מ
תכנון מערכות מיזוג אויר, הסקה, צנרת תעשיתית
מרכז פרינקן משרד מס' 28. רח' העצמאות 87. רובע סיטי אשדוד
טל: 08-8686800 פקס: 08-8686801
e-mail: office@lousqui.co.il

תוכנן ע"י	תאריך	קנ"מ
מאיר לוסקי	09.01.20	1:100
שורטט ע"י	נכון ל:	גליון מס'
ג'ניה	16.01.20	4661-05

שם הקובץ

מהדורה 2

P:\16 - M I C H L A L A\4661
1:0.1
\MIZUG\4661-05d koma3.dwg, 19-Jan-20 9:15:46, DWG To PDF.pc3,