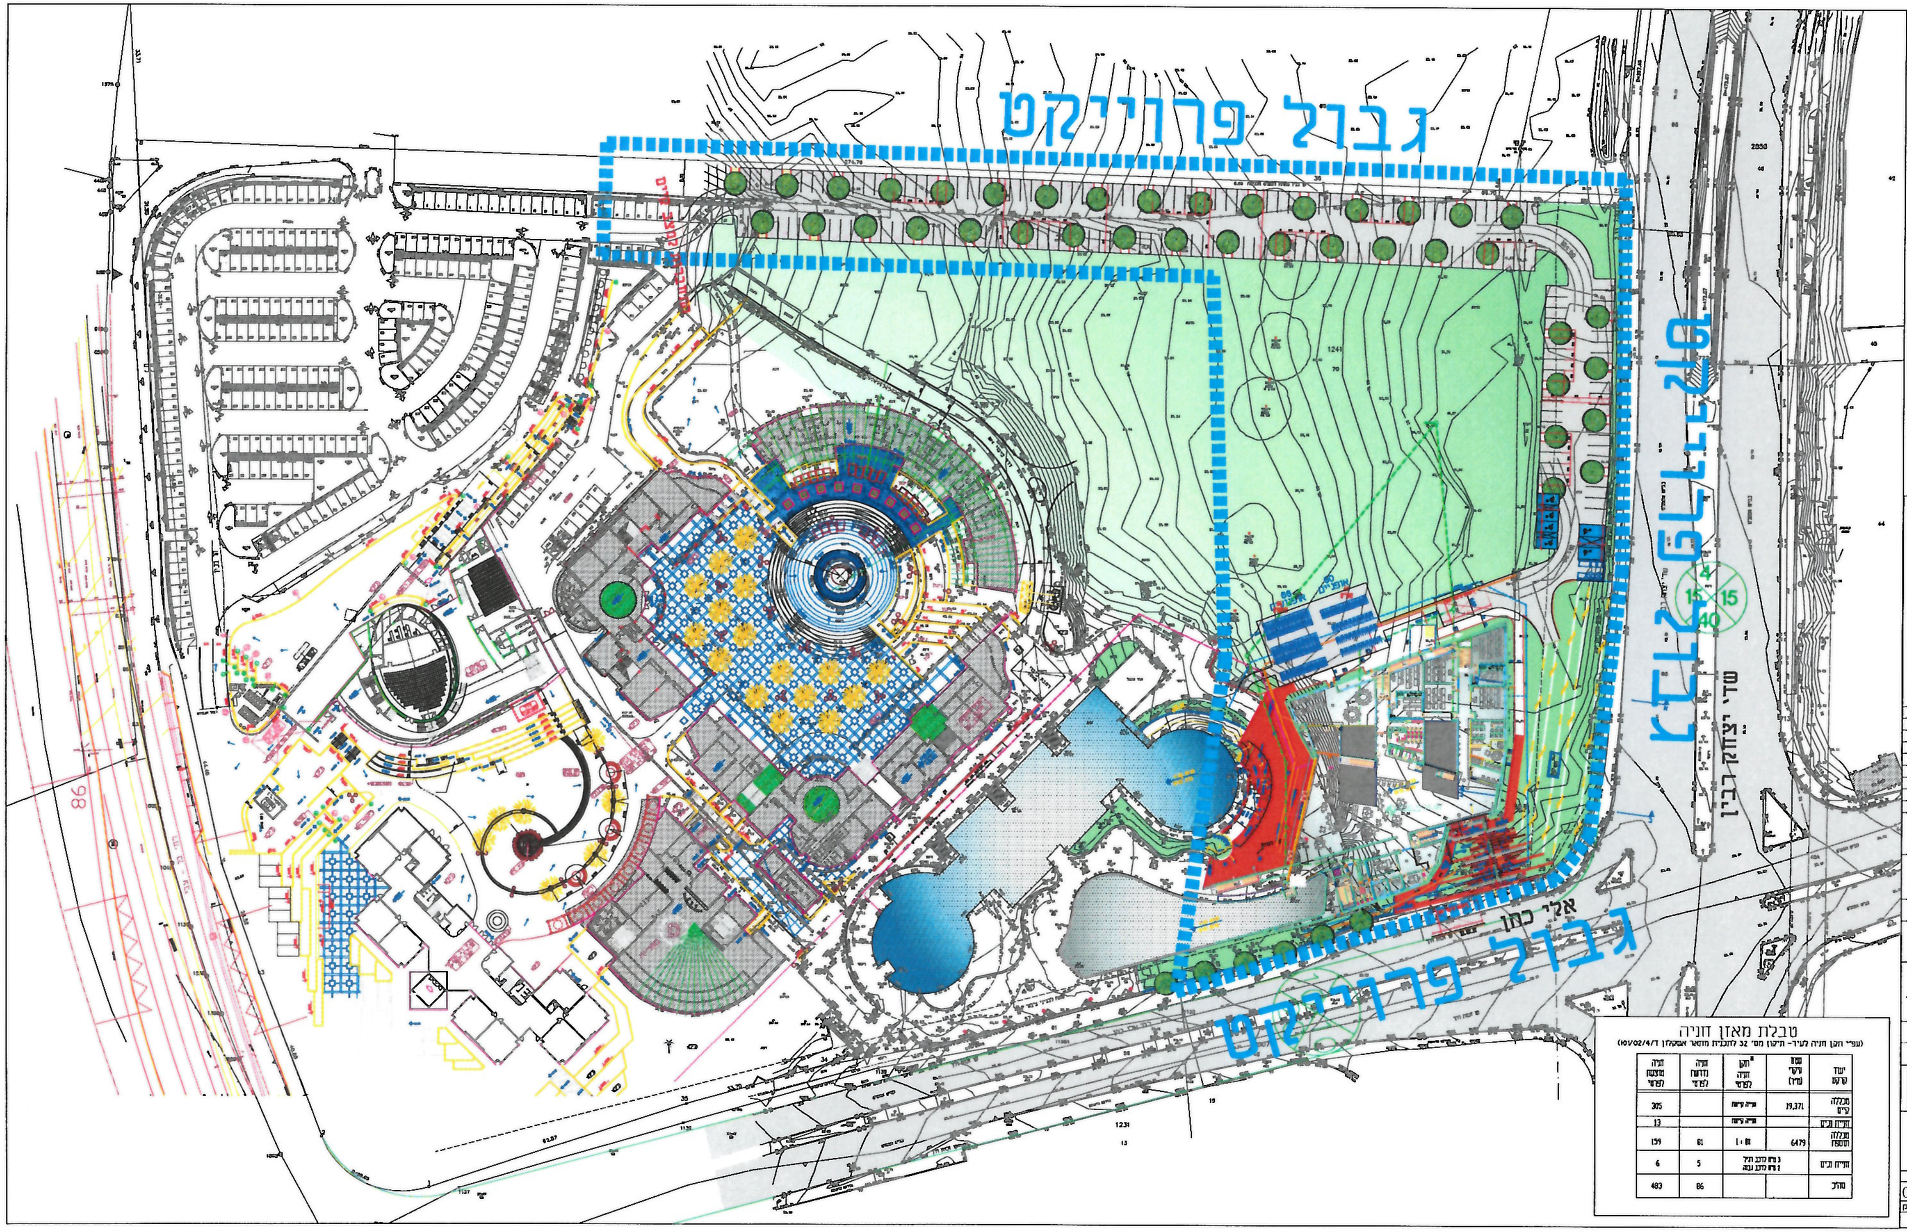

טבלת מאזן חניה

(עפ"י תקן חניה לעיר- תיקון מס' 32 לתכנית מתאר אשקלון 101/02/4/ד)

יעוד קרקע	שטח עיקרי (מ"ר)	תקן* חניה לפרטי	חניה נדרשת לפרטי	חניה מוצעת לפרטי
מכללה קיים	19,371	חניה קיימת		305
חניות נכים		חניה קיימת		13
מכללה תוספת	6479	1:80	81	159
חניות נכים	3 מקום לרכב רגיל 2 מקום לרכב גבוה		5	6
סה"כ			86	483

תרשים סביבה

תאריך	מספר	שינויים	חתימה
20.11.19	03	עדכון טבלה עפ"י תקן חניה אשקלון	
2?.09.19	02	הרחבת שטח התכנון	
22.08.19	01	עדכון פיתוח עפ"י הערות העירייה	

הוכן עבור: לוגו המזמין **מכללת אשקלון**

חתימת רשות תיכנון

חתימת משטרת ישראל

לעיון ○ לאישור ○ למכרז בלבד ● לבצוע ○

שם הפרוייקט
מכללת אשקלון

שם התכנית
הסדרי חניה קבועים

חתימה

מס' פרוייקט 621 - 100

תכנן	שרטט	בדק	אישר
~~ברמית מרב~~ ליהן עמר	~~[illegible]~~ ליהן עמר	ליאור בר	ליאור בר

קנ"מ	גיליון	תאריך הפקה ראשונה
1:500	1/1	13.01.19

תכנון זה נעשה תחת בקרה של מערכת ניהול איכות המוסדת בדרישות של התקן ISO 9001:2015 שאושרה ע"י IQC בתעודה מס' 16392.

אור מהנדסים
ייעוץ, תכנון וניהול פרוייקטים
רח' משה אביב מס' 1 (רח' [illegible])
קומה 3, אור יהודה 60371
משרד: 03-5336777 פקס 072-2724439
e-mail: office@or-eng.co.il

מספר תכנית:

מהדורה	גיליון	נושא		פרוייקט	מזמין	מתכנן
03	001	02	ASK	100	621	OR

שם הקובץ OR-621-100-ASK-02-03-micraz.dwg