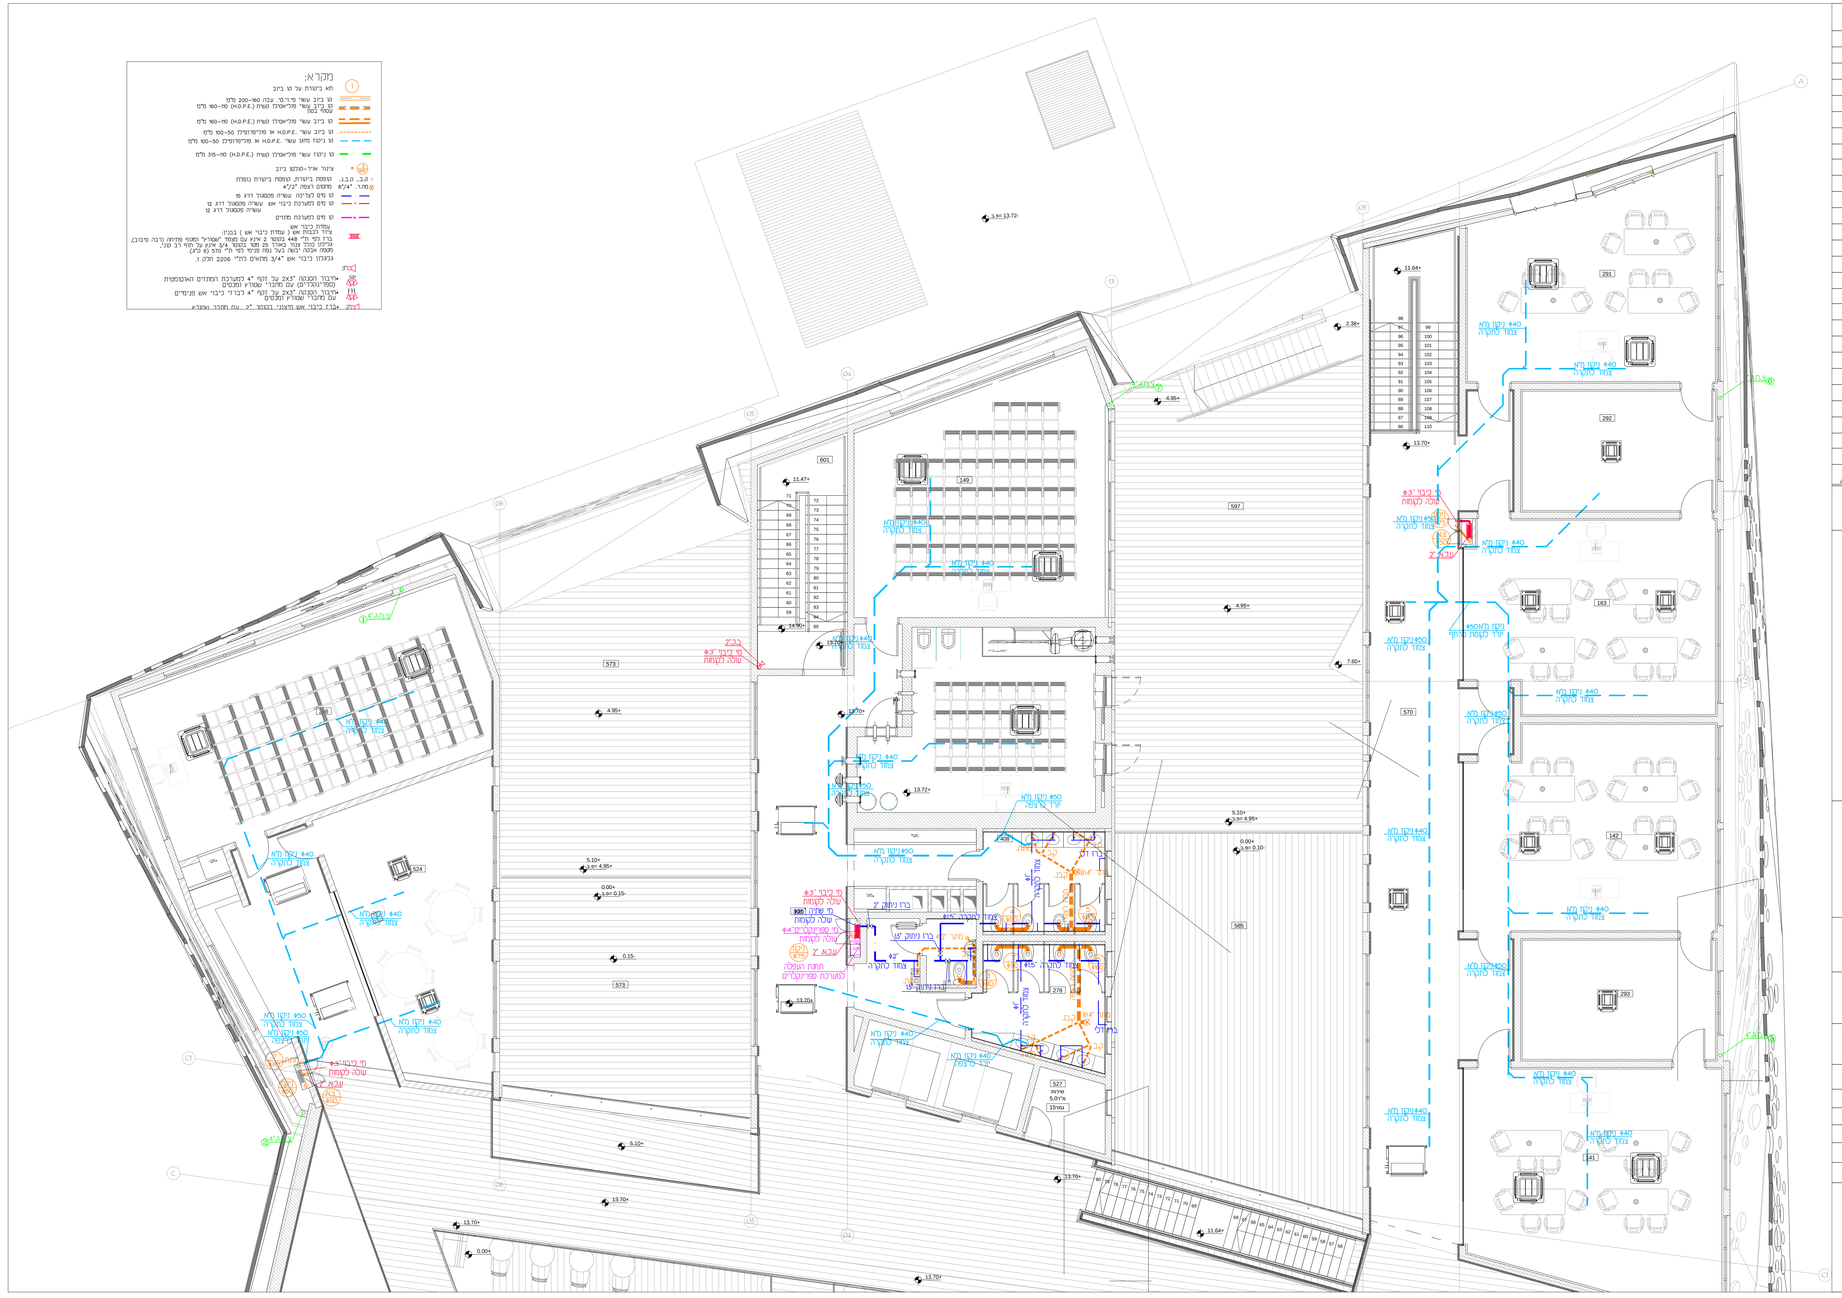
מקרא:
לוח שינויים ותוספות
הערות:
המזמין :
מכללת אשקלון
שם הפרויקט:
מכללת אשקלון
מבנה מדע וטכנולוגיה
שם תכנית
תכנית קומה 3 - צפון
מספר תכנית
S-12
פרט התכנית
מערכת מים, ביוב וניקוז
תכנן
אלה
בקר
אלה בוגדנוביץ'
ק.נ.מ.
1:50
מהדורה 1 תאריך 17.02.2020
ביצוע מוחתנה במתן היתר חוזקי !!
אלה בוגדנוביץ'
מהנדסי מים וביוב בע"מ
ELA BOGDANOVICH
water&sewerage planners LTD
e-mail: bogdano@bezeqint.net