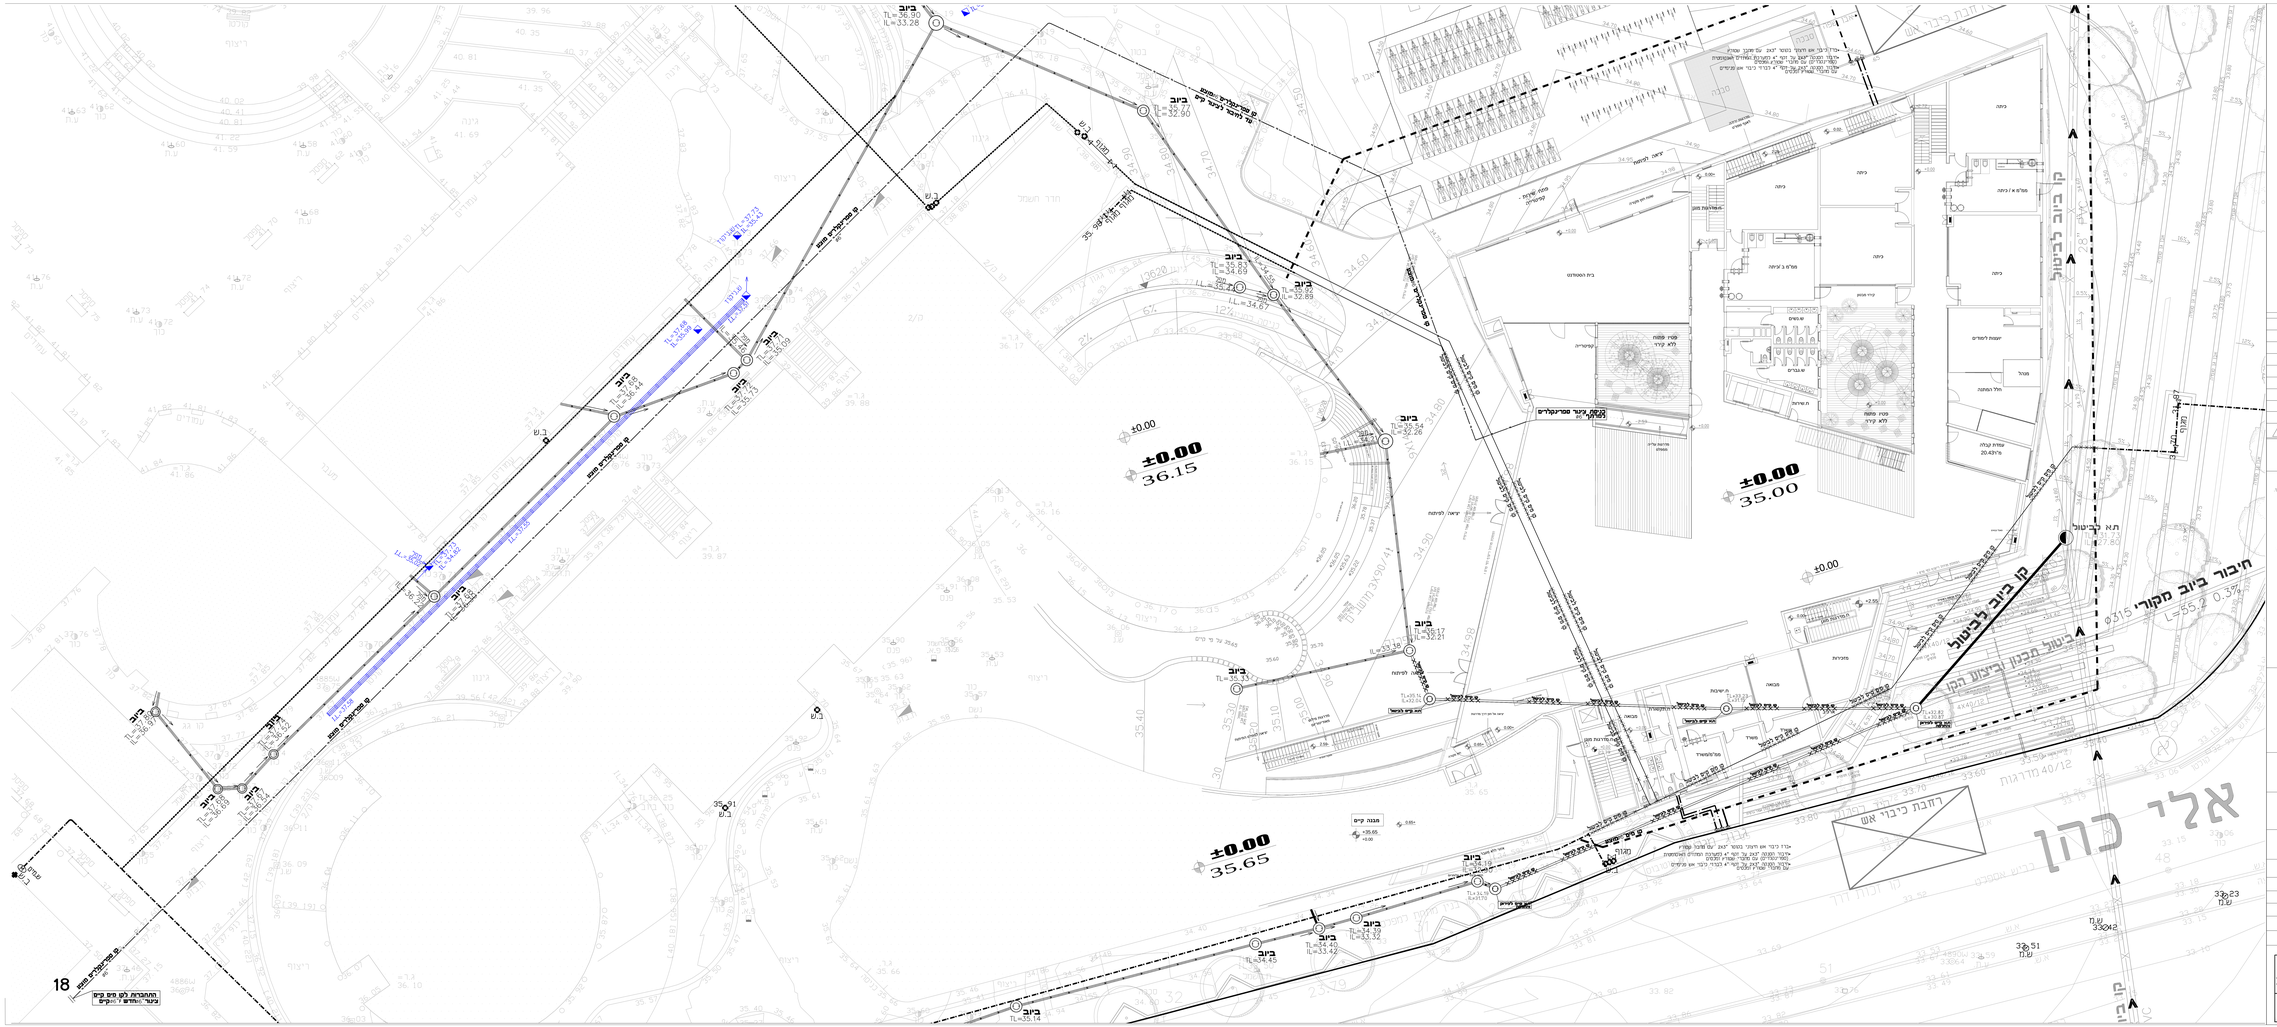
אלי כהן
חיבור ביוב מקורי
קו ביוב לביטול
ביטול תכנון ביצוע נקו
ת.א לביטול
±0.00
35.00
±0.00
36.15
±0.00
35.65
מבנה קיים
רחבת כיבוי אש
מגרש ספורט
מגרש חניה
מגרש חניה
מגרש חניה