


חתך א–א

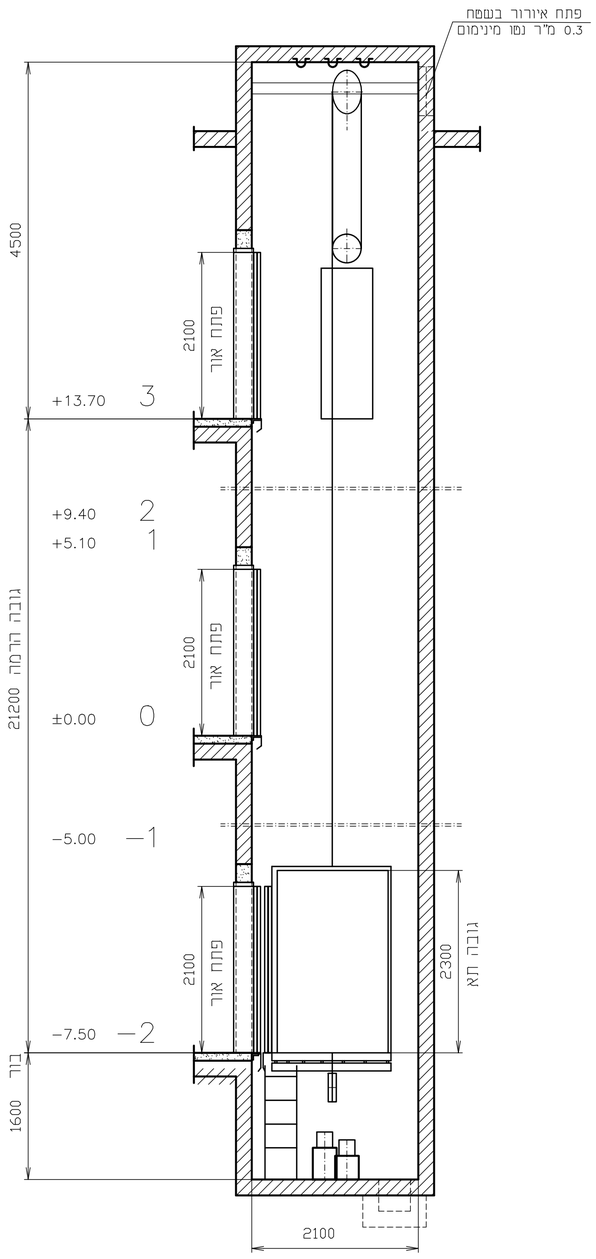


| תפוצה | | | | | | | | | | | |
|---|---|---|---|---|---|---|---|---|---|---|---|
| | | | | | | | | | | | אקוסטיקה |
| | | | | | | | | | | | יום |
| | | | | | | | | | | | מנהל פרויקט |
| | | | | | | | | | | | בטיחות |
| | | | | | | | | | | | יועץ מעלית |
| | | | | | | | | | | | אדריכל פנים |
| | | | | | | | | | | | מזוג אוויר |
| | | | | | | | | | | | חשמל |
| | | | | | | | | | | | קונסטרוקטור |
| | | | | | | | | | | | אדריכל |
| | | | | | | | | | | | לו"ז |
| | | | | | | | | | | | לפי סמל |
| | | | | | | | | | | | שונות |
| | | | | | | | | | | | אמיר שיטרית |
| | | | | | | | | | | | יצחק פיטו |
| | | | | | | | | | | | יוסף |
| | | | X | M | S | O | I | F | E | C | A | תאריך |
| | | | | X | | | | | | | X | 04.11.18 |
| | | | | X | | | | | | | X | 27.12.18 |
| | | | | X | | | | | | | X | 01.07.19 |
| | | | | X | | | | | | | X | 17.07.19 |
| | | | | X | X | | | | X | X | X | 05.09.19 |

| מס' | שינויים | תאריך | חתימה |
|---|---|---|---|
| 4 | הגבהת גובה ק. עליונה ל-4.5 מ' בהתאם להנחיות החדשות | 05.09.19 | שאול |
| 3 | הגבהת גובה ק. עליונה ל-4.3 מ' בהתאם לאדריכלות | 17.07.19 | שאול |
| 2 | עדכון רוחב הפיר ל-1.90 מ' בהתאם לאדריכלות | 01.07.19 | שאול |
| 1 | ביטול מעלית מפולשת, עדכון מפלסים שינוי מידות הפיר בהתאם לאדריכלות | 27.12.18 | שאול |

המבצע אחראי לבדיקת המידות ולהתאמתן, על המבצע לבקר את כל המידות לפני הביצוע ובכל מקרה של אי התאמה בין תוכניות ובין הביצוע עליו להודיע מיד למתכנן.
אין לקבוע מידות ע"י מדידה בתוכנית, המתכנן הינו הבעל הבלעדי של תוכנית זו, אין לעשות כל שימוש בתוכנית זו ללא אישור מראש ובכתב של המתכנן

לעיון | למכרז | לבצוע | 4

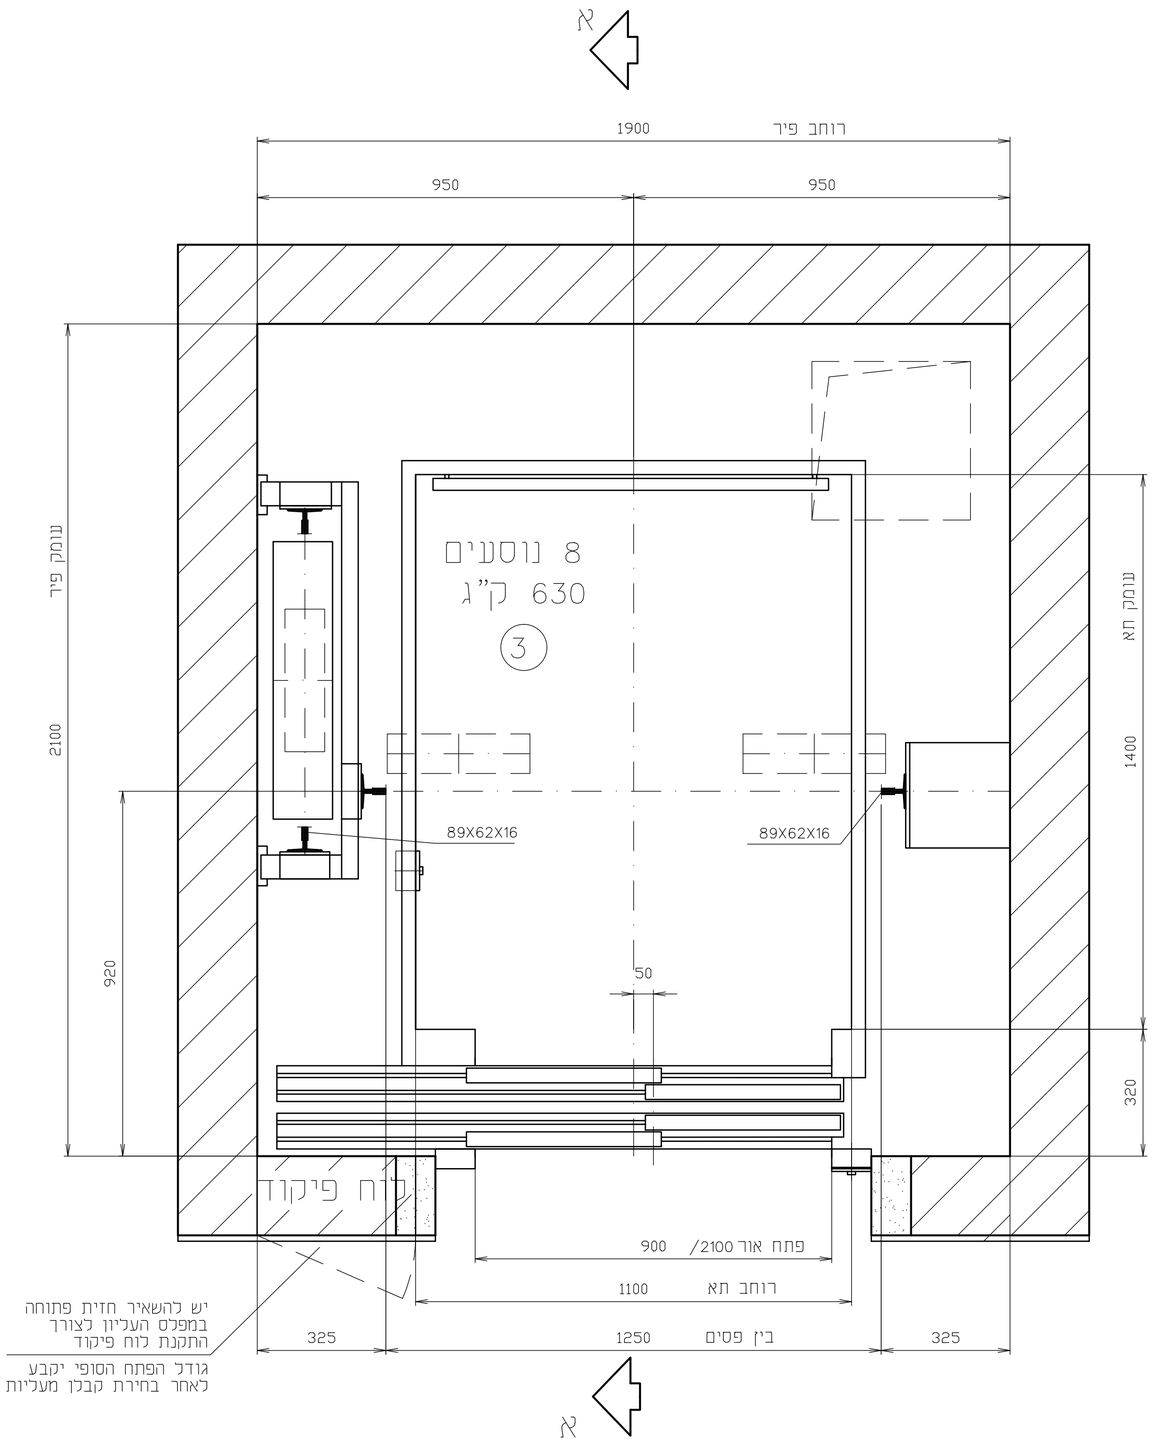
וי.אי.אס. הנדסה בע"מ
V.I.S. ENGINEERING Ltd.
רח' הצורן 4 ג' א.ת.נתניה דרום
Tel: 972-9-8857472 :טל
Fax: 972-9-8857473 :פקס
www.vis.co.il E-mail: vis@vis.co.il


| | תאריך | חתימה | מס' במחשב | מס' שרטוט | ק.מ. |
|---|---|---|---|---|---|
| שרטט | 04.11.18 | שאול | 358318 | 3-OP-VP | 1:10 |
| אשר | 04.11.18 | מוכי | | | 1:50 |

פרוייקט:
# מכונה מרעו וטכנולוגיה
# המכללה האקדמית אשקלון

תכנית:
## כללית
## מעלית מס' 3