




קומה 02 -דרומי  
1 : 50



לעיין	●	למכרז	○	לביצוע	○
-------	---	-------	---	--------	---

אדריכלות מתארין :

1	3	5
2	4	6

סימן	תיאור	תאריך

שם הפרויקט :  
**מכללת אשקלון בניין המדעים**

שם התוכנית :  
**תכנית תיאום מערכות קומת 02 +9.40 דרומי**

אמיל מיטראה שרותי אדריכלות  
 תכנון אדריכלות תיאום מערכות  
 רח. גנזון 4100 גיבעתיים - 8853418  
 סל: 0544325839 פקס: 036918787  
 אי-מ"ל: emil.m.arch@gmail.com

תוכנן ע"י:	תאריך:	ק"מ:
אמיל	19.07.20	1 : 50

שם הקובץ: מרדורה  
 תאריך: 01  
 C:\ArchSp\Su\_archand.rvt