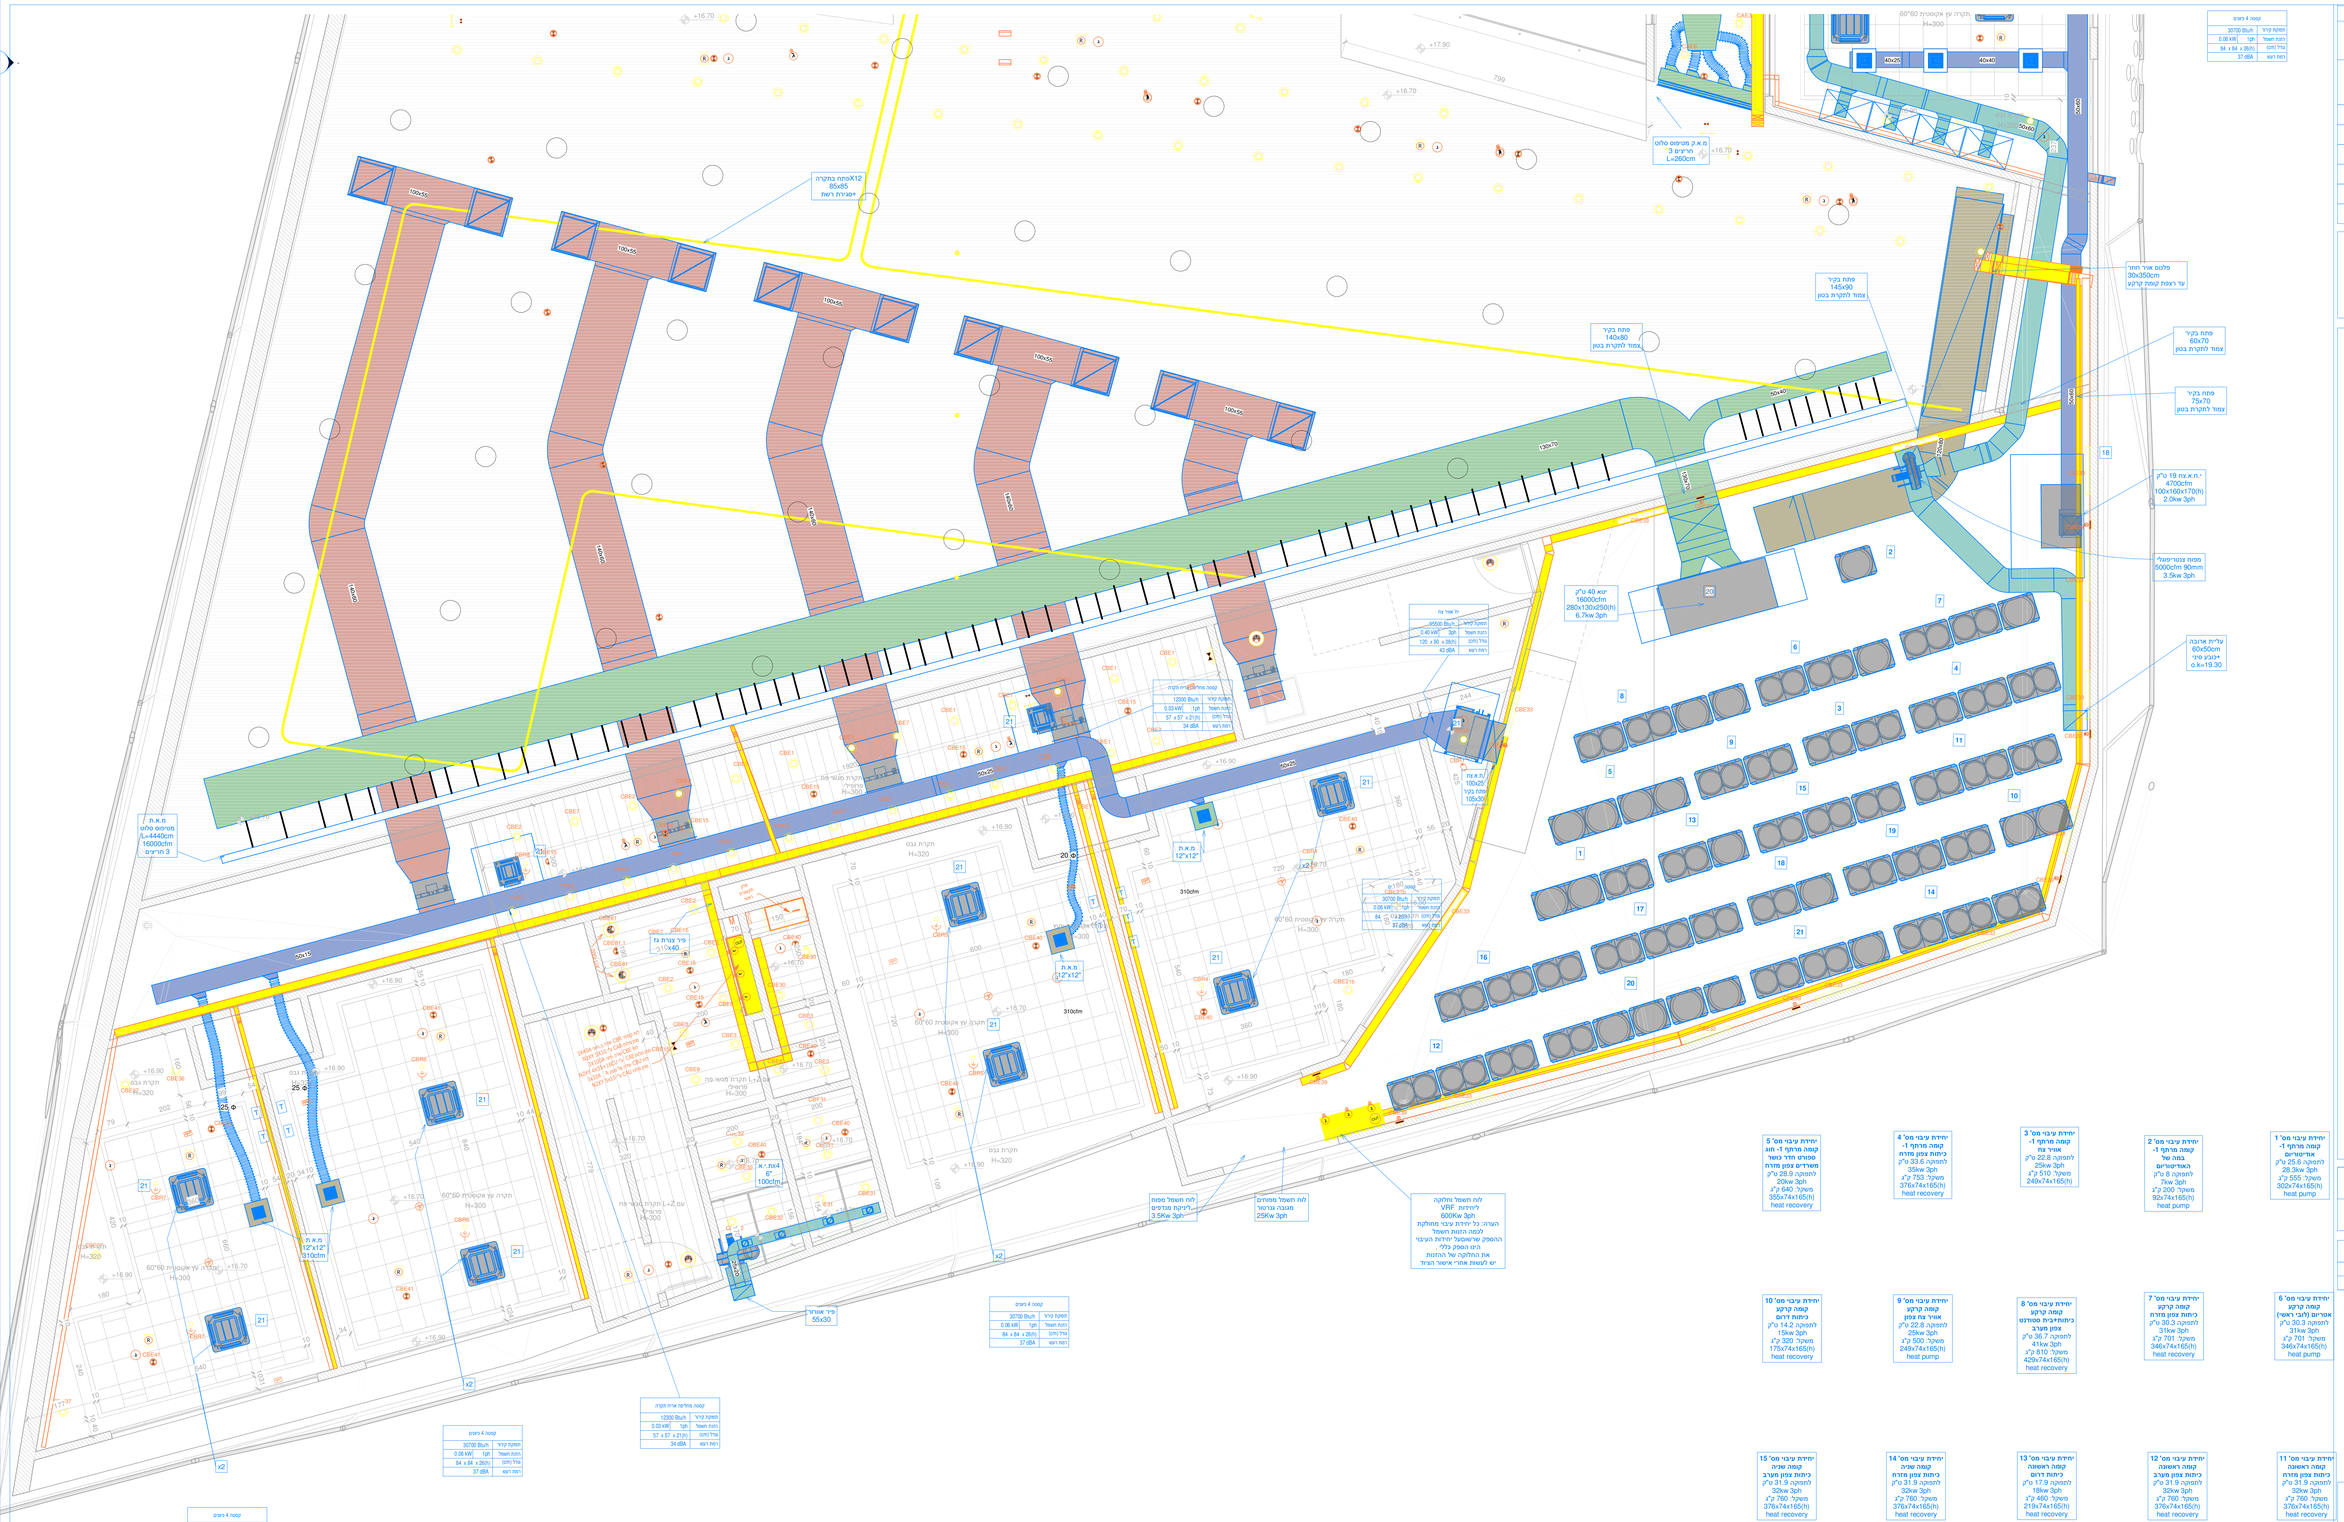

קומה 03-דרומי 1

1 : 50

לעניין: | למכרז: | לביצוע:

אדר־כלות מתאריך :

1	3	5	
2	4	6	

סימון	תיאור	תאריך

שם הפרויקט :

מכללת אשקלון בניין המדעים

שם התוכנית :

תכנית תיאום מערכות
קומת 02 13.70+ דרומי

אמיל מיטראה שיתוי אדריכלות
תכנון אדריכלות ותיאום מערכות
רח. גנסין 4110 גיבעתיים - 8853418
טל: 0544325839 פקס:0369187
אימייל: emil.m.arch@gmail.com

תכנן ע"י :	תאריך:	קנ"מ
אמיל	19.07.20	1 : 50

שם הקובץ

C:\AskSp\SU_aircond.rvt

מהדורה 01