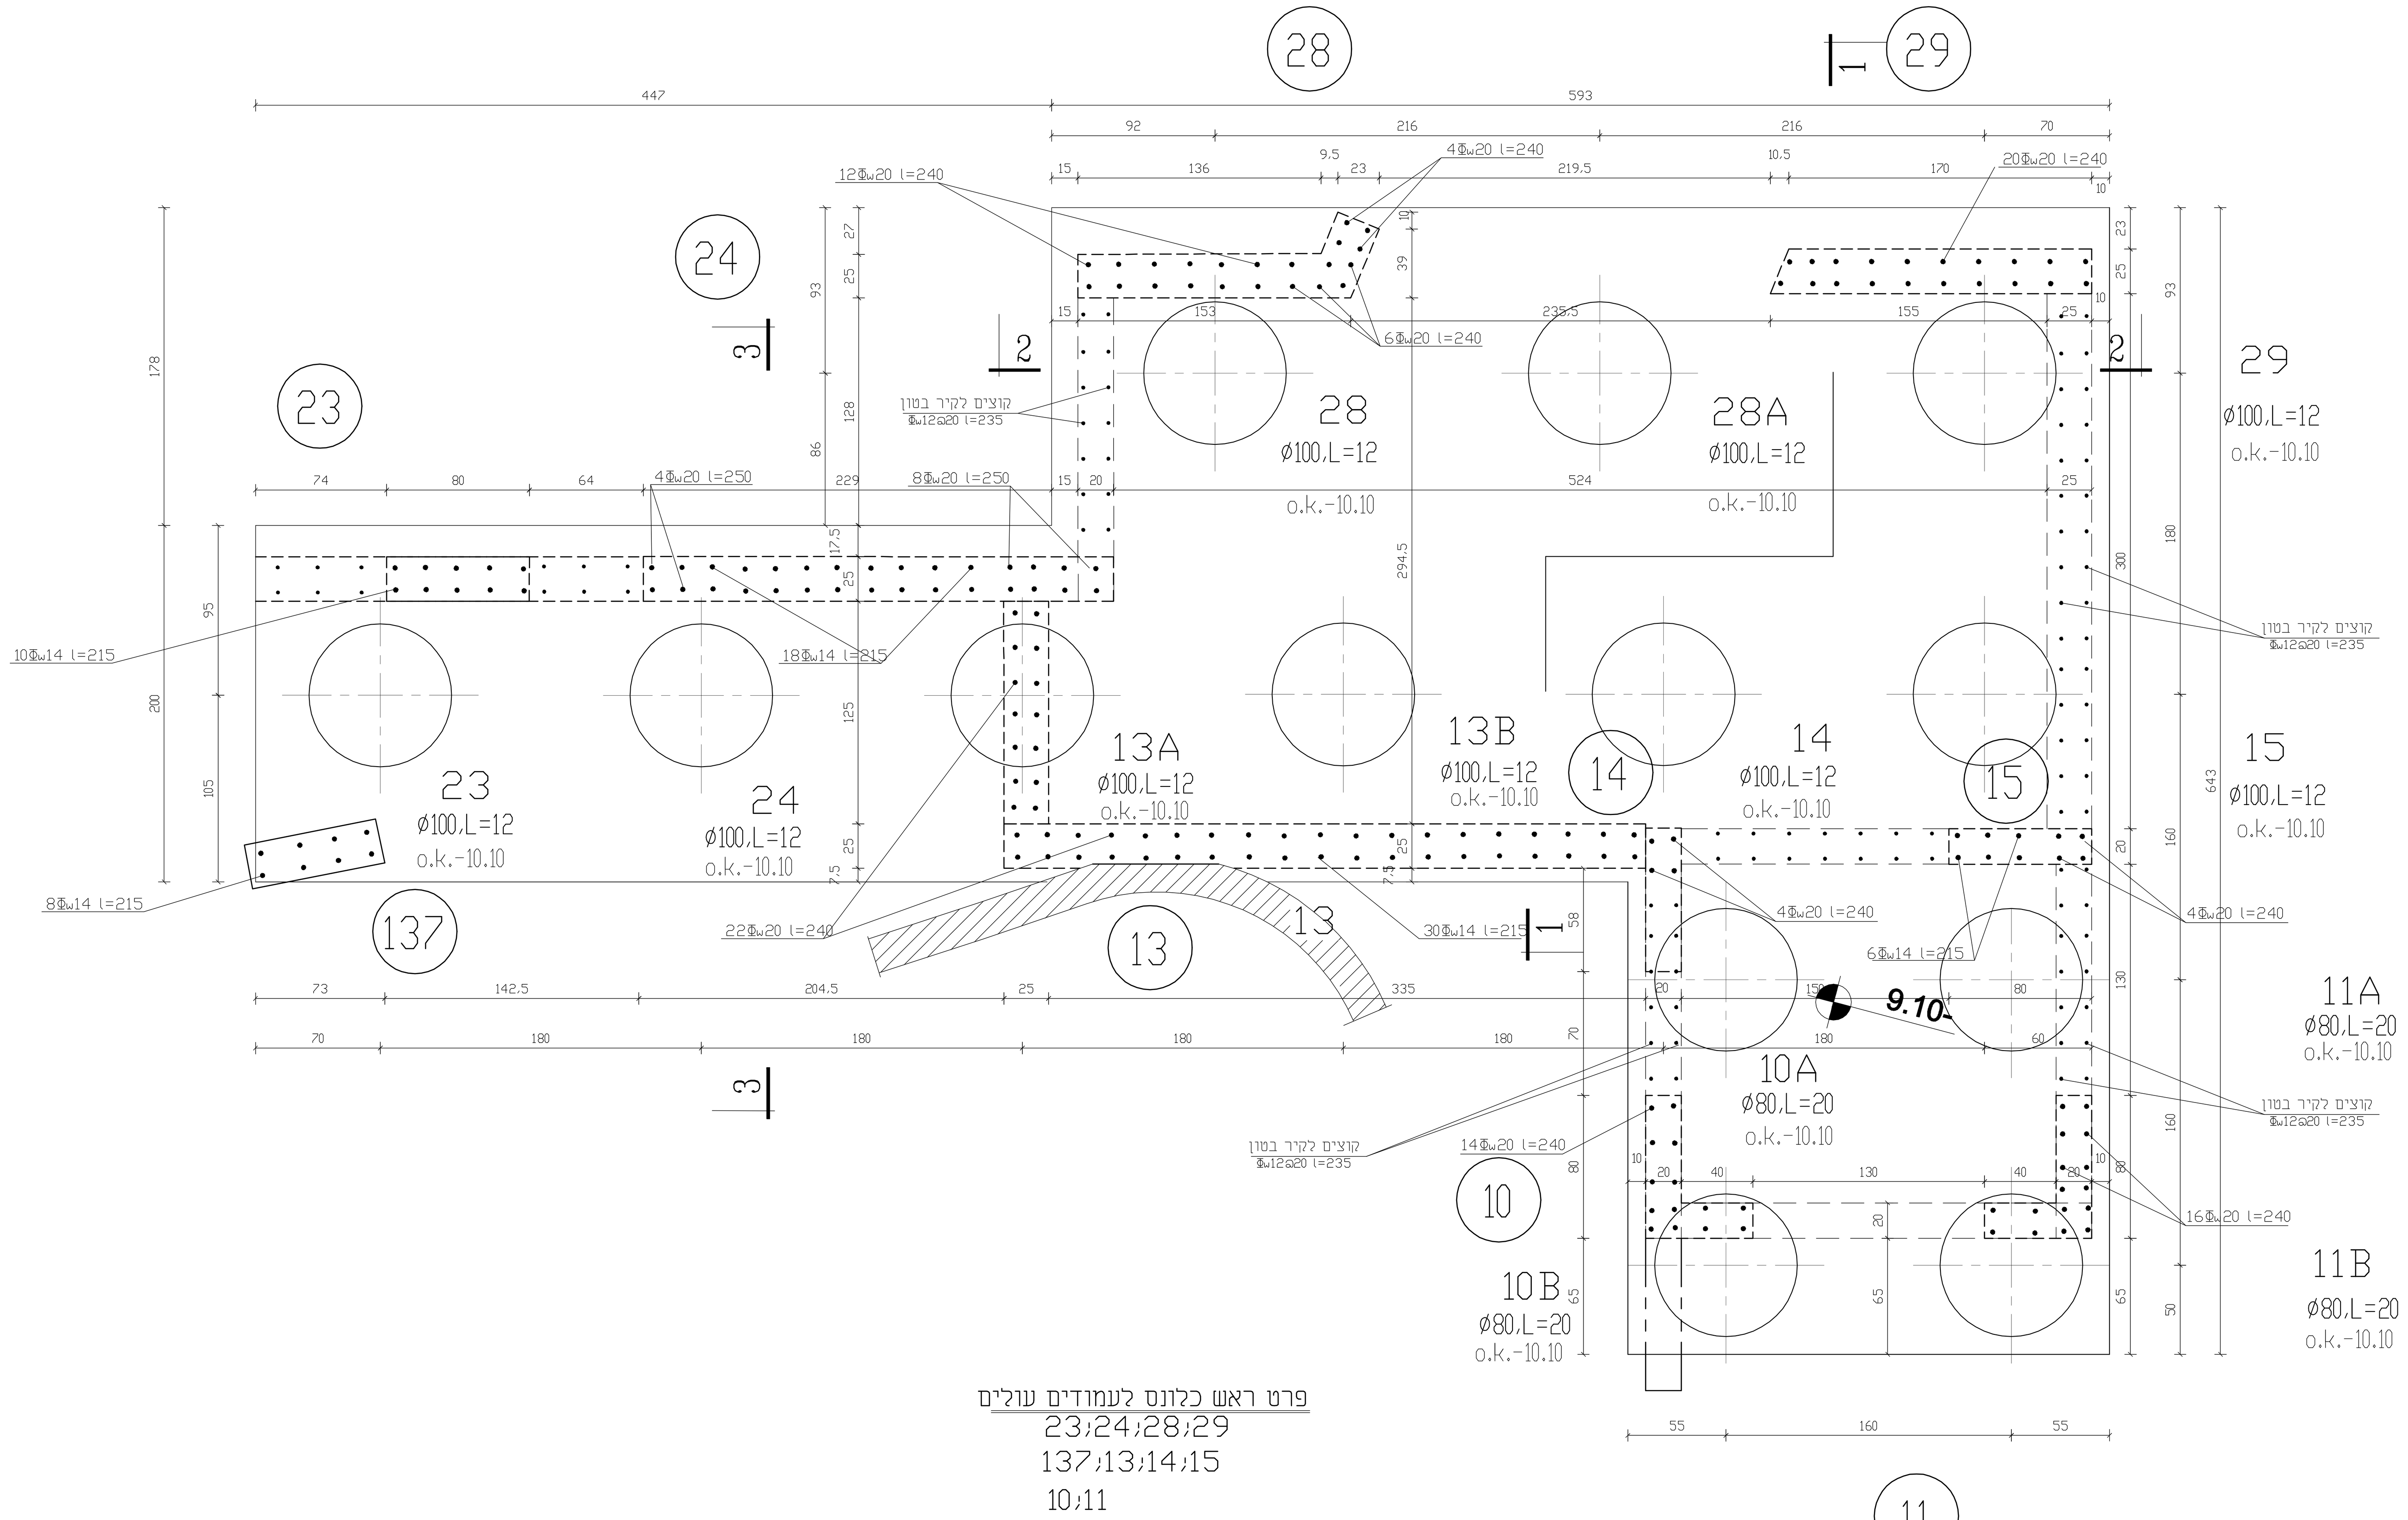

פרט ראש כלונס לעמודים עולים
23;24;28;29
137;13;14;15
10;11

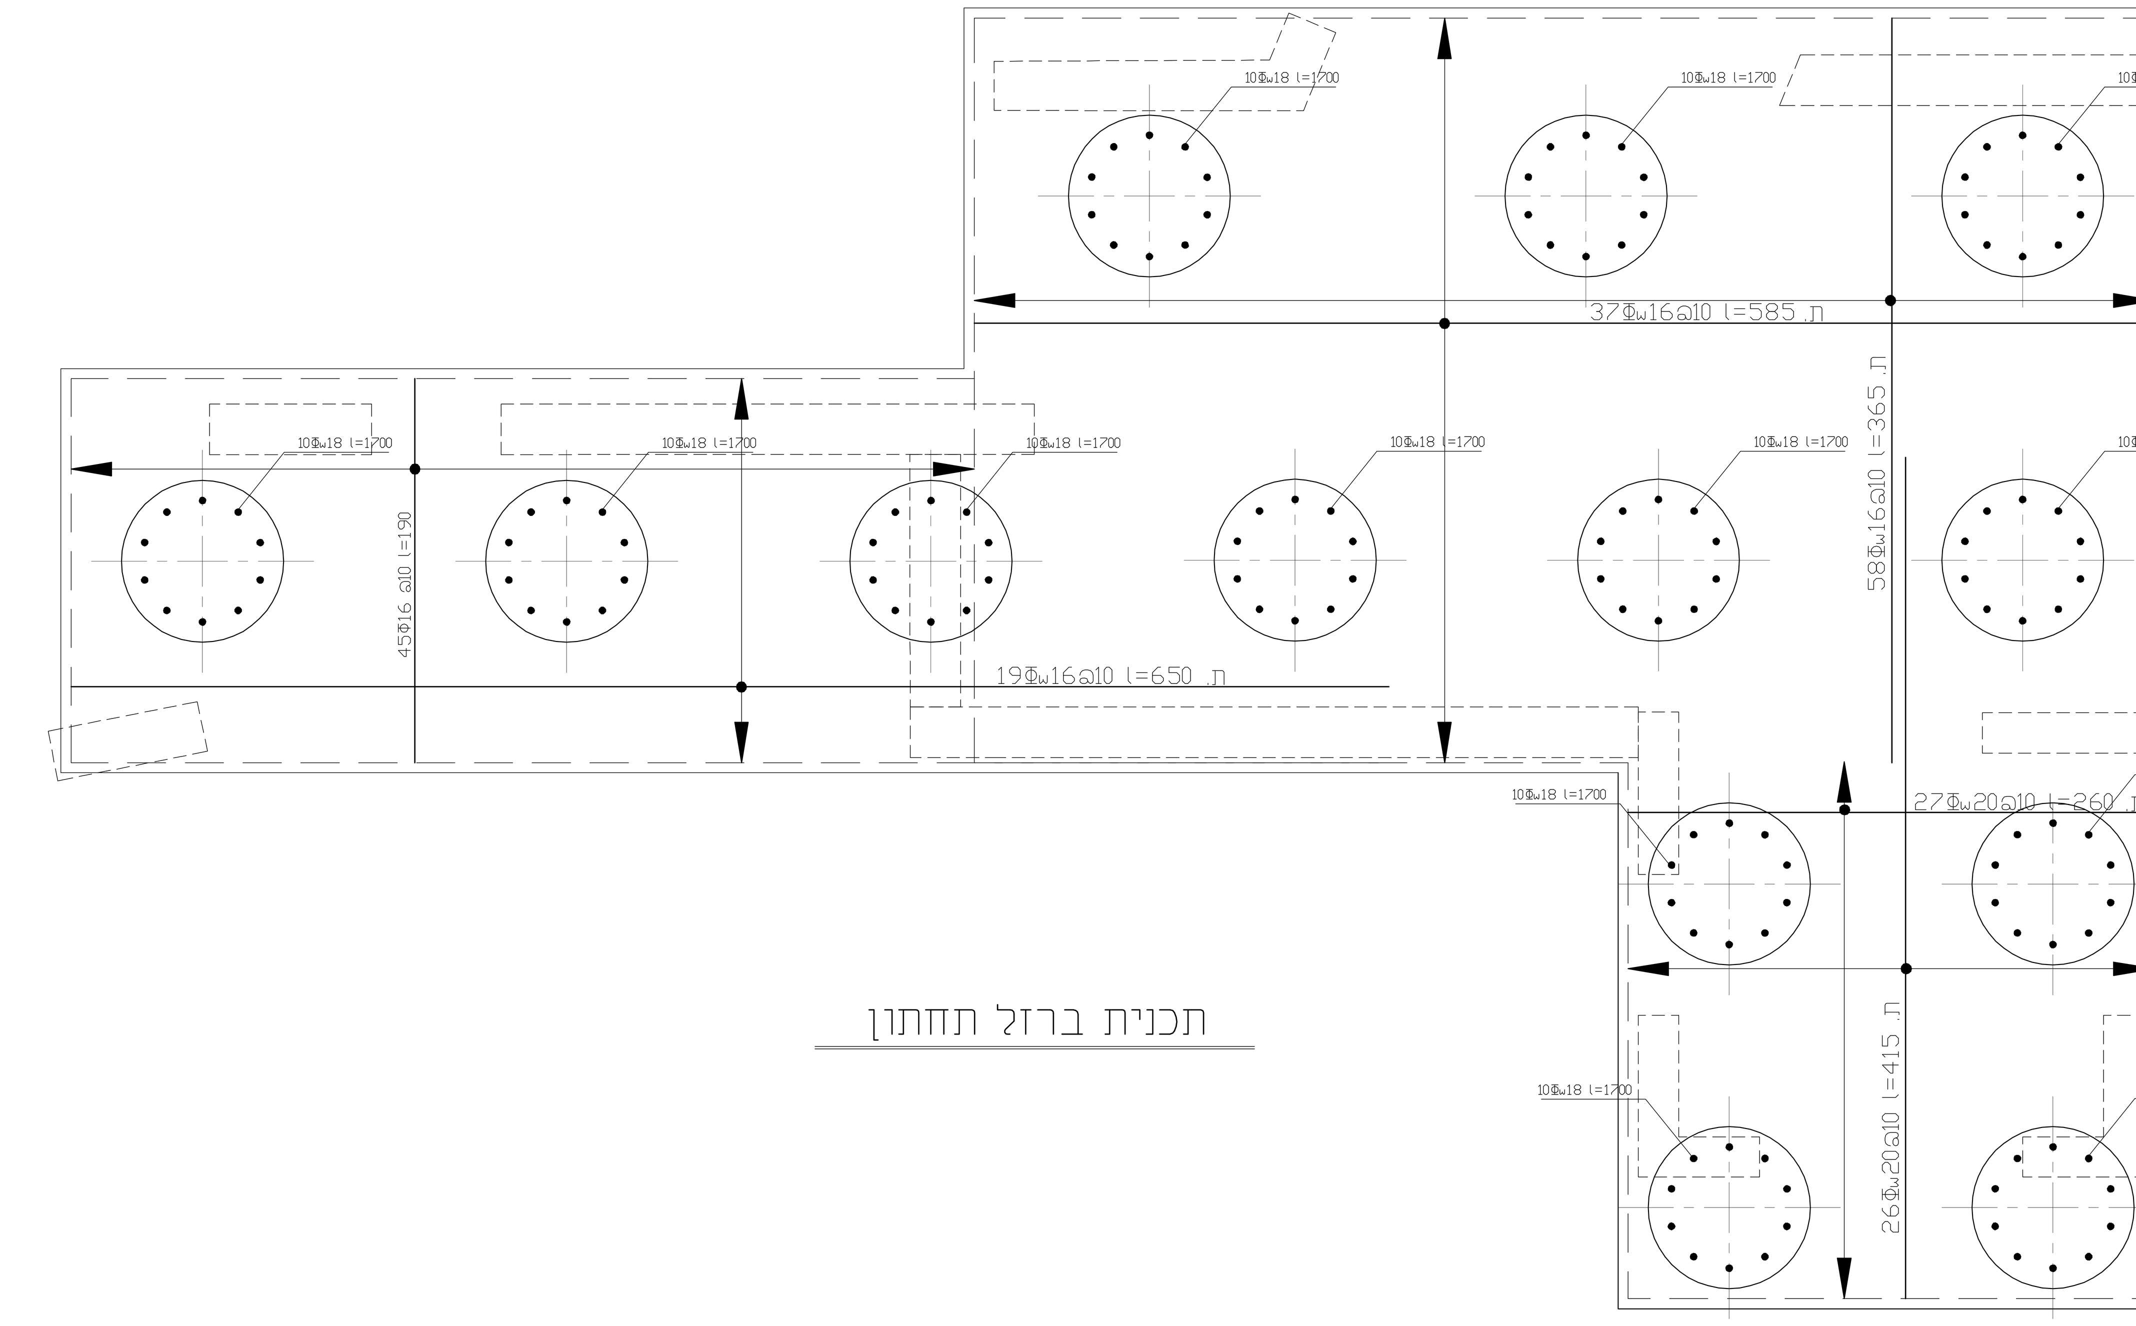

תכנית ברזל תחתון

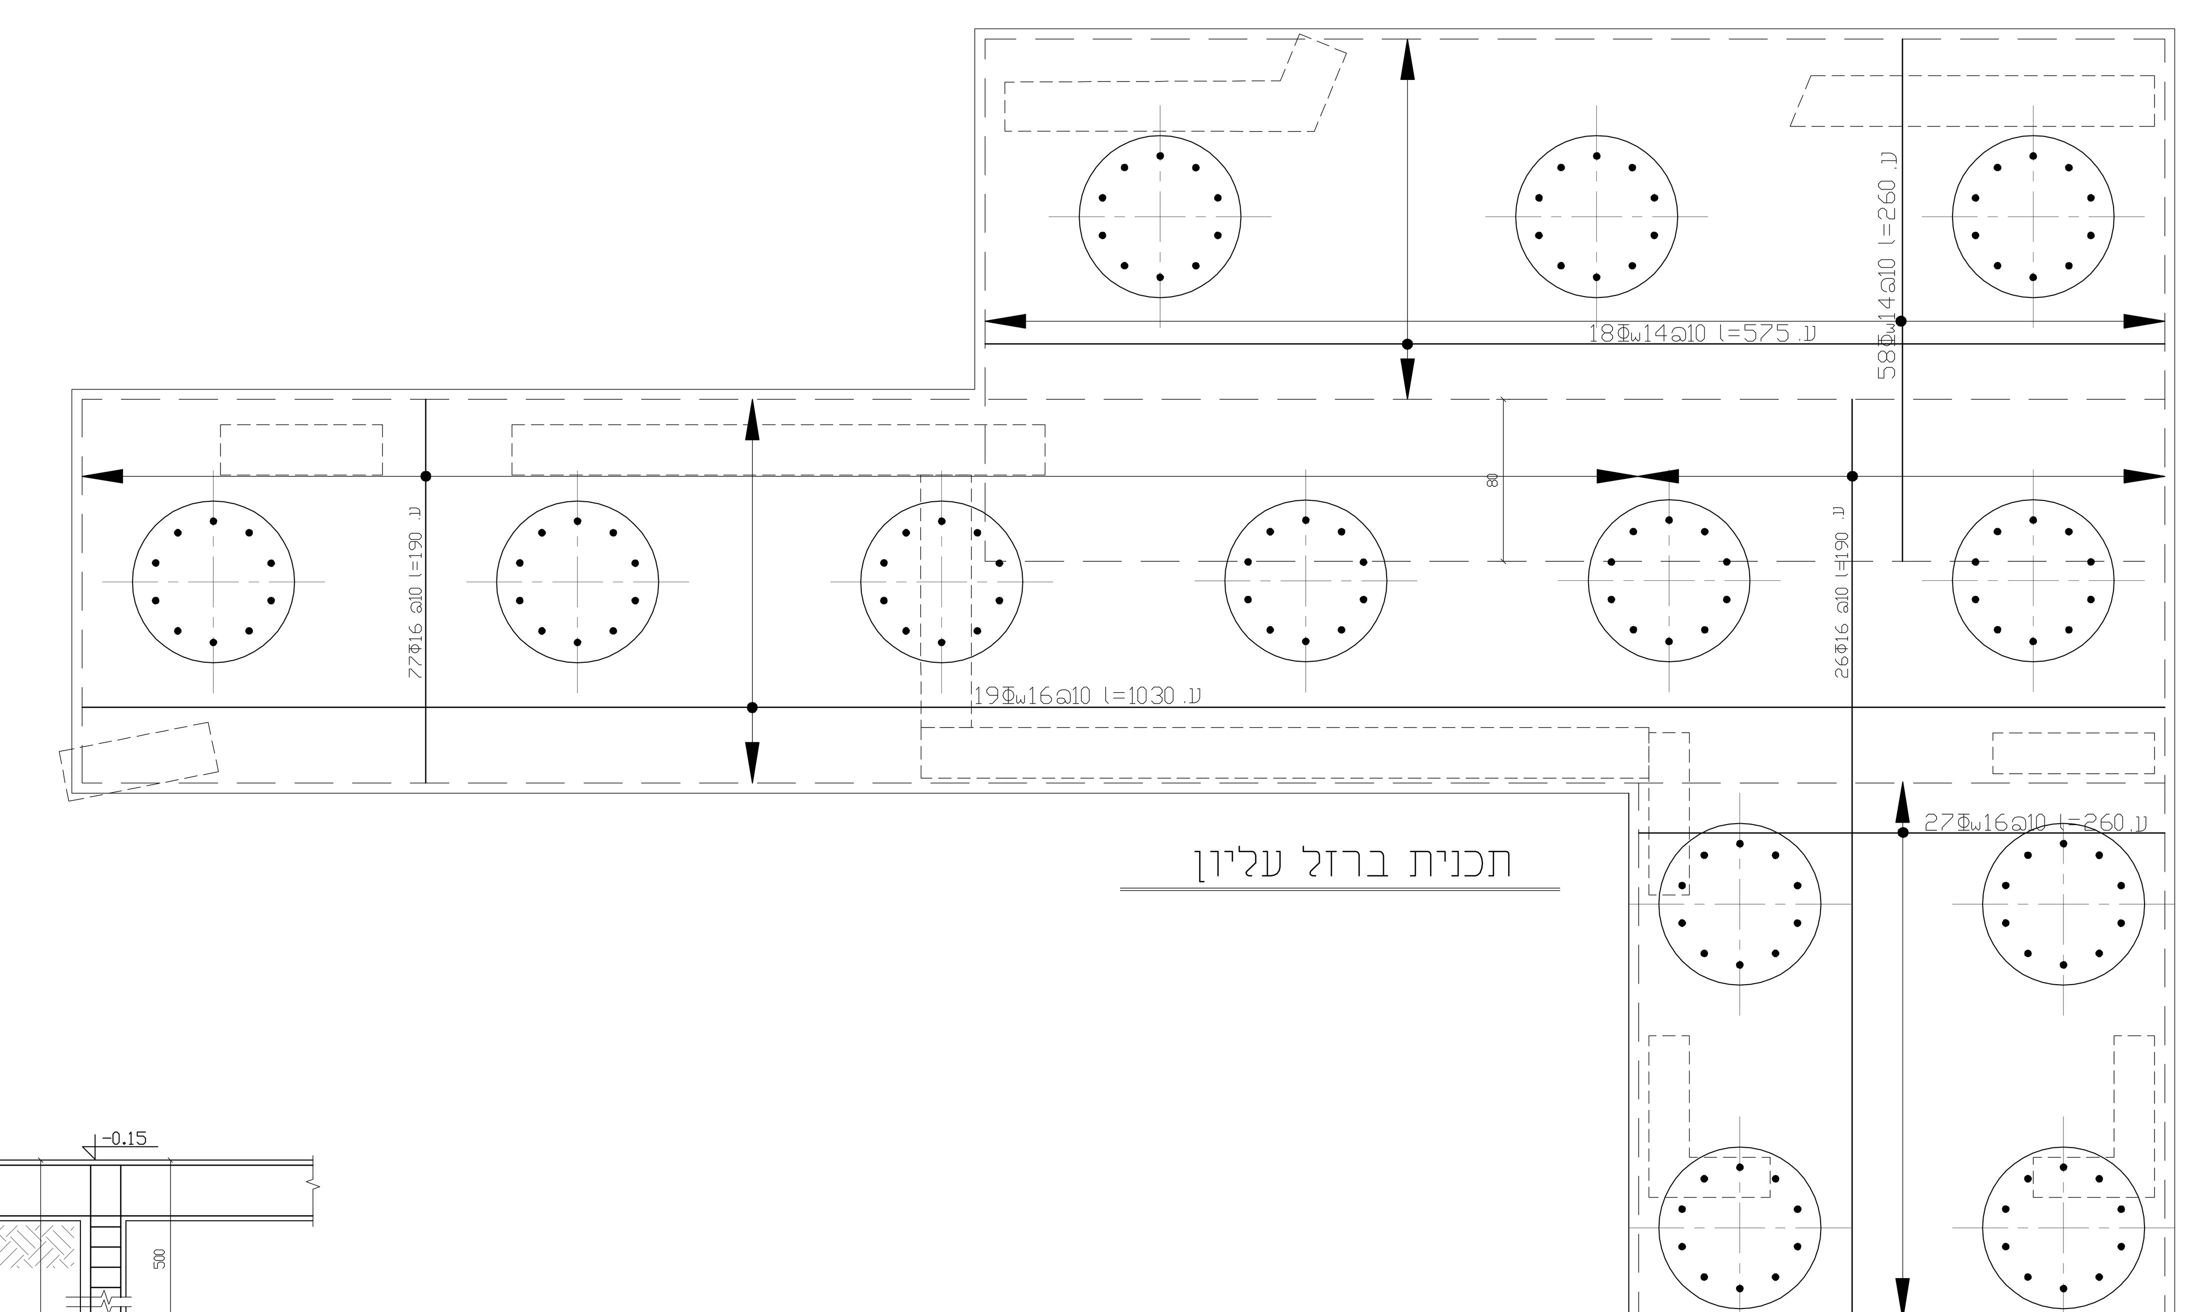

תכנית ברזל עליון

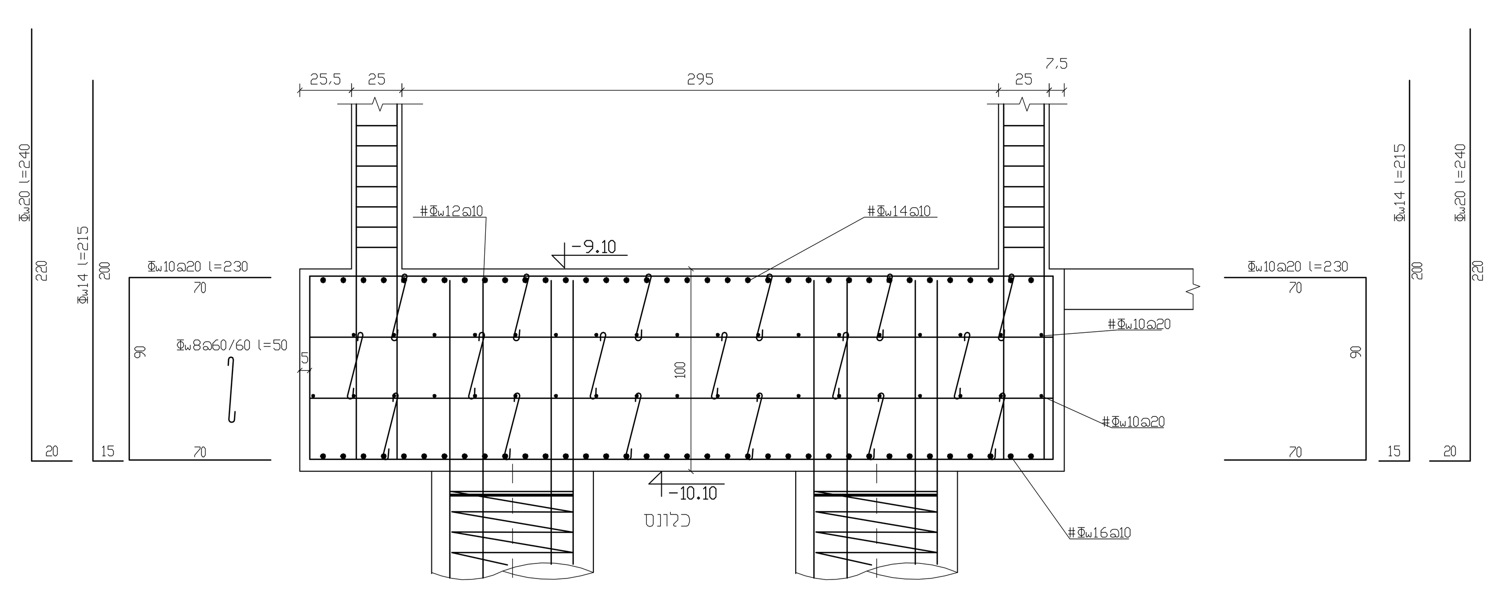

חתך 1-1

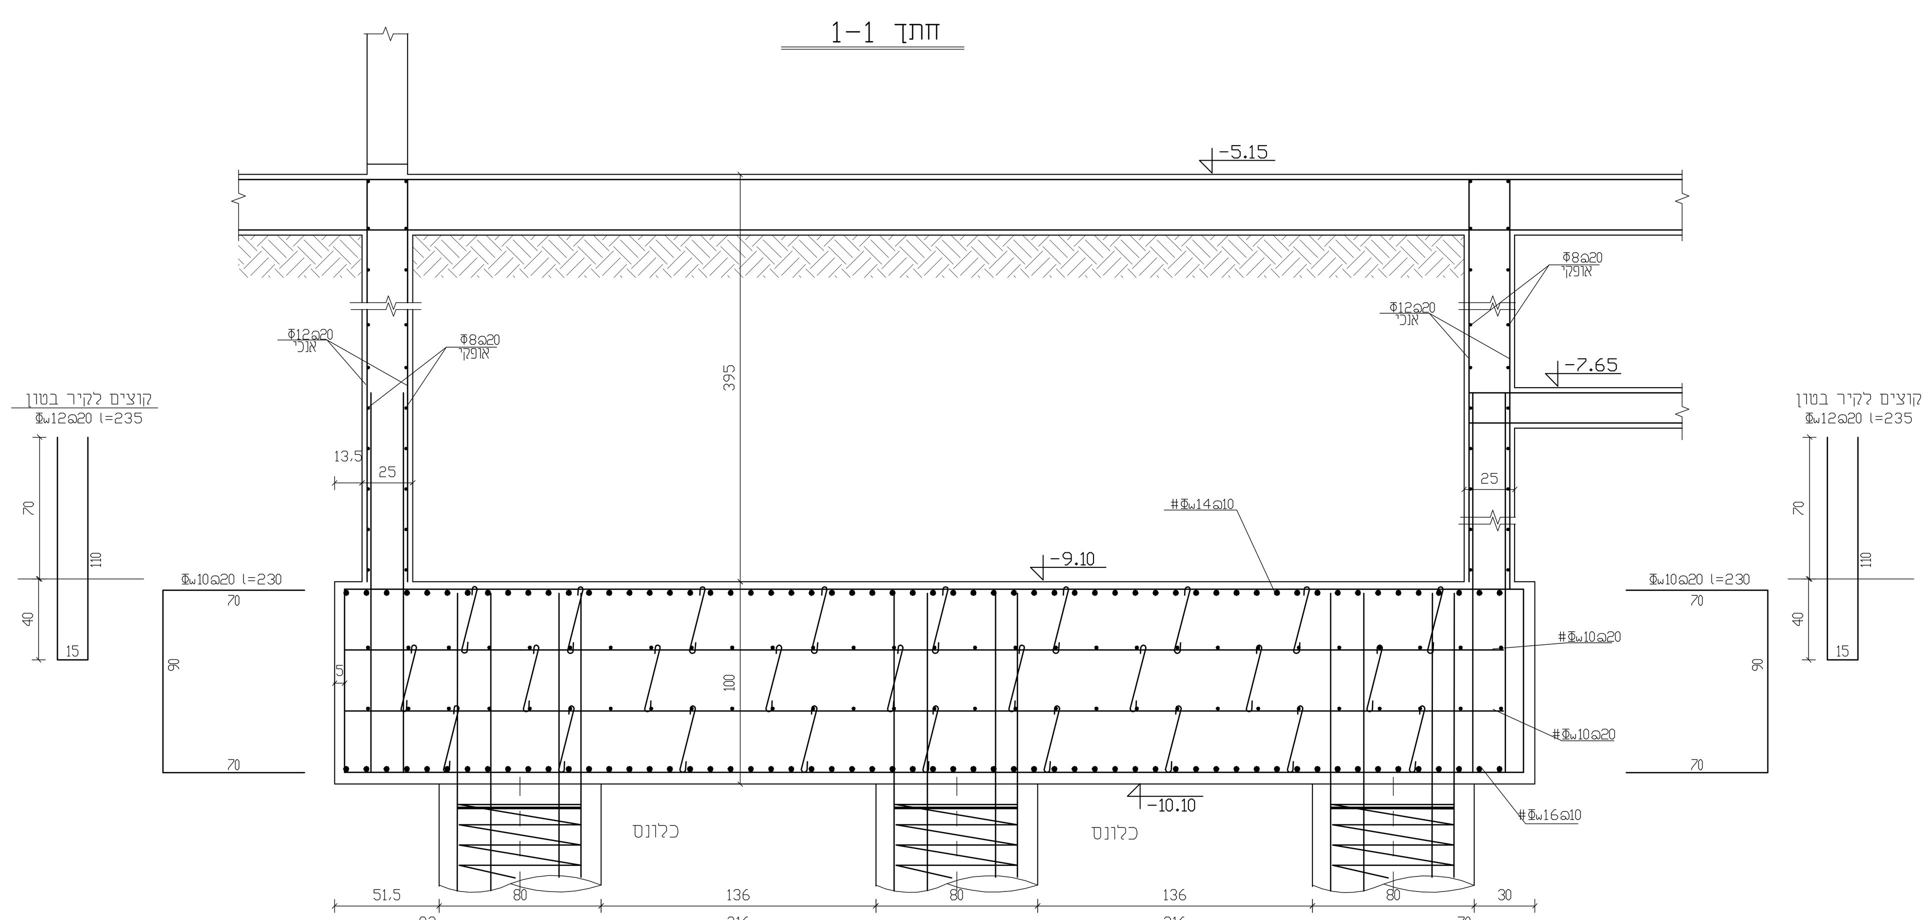

חתך 2-2

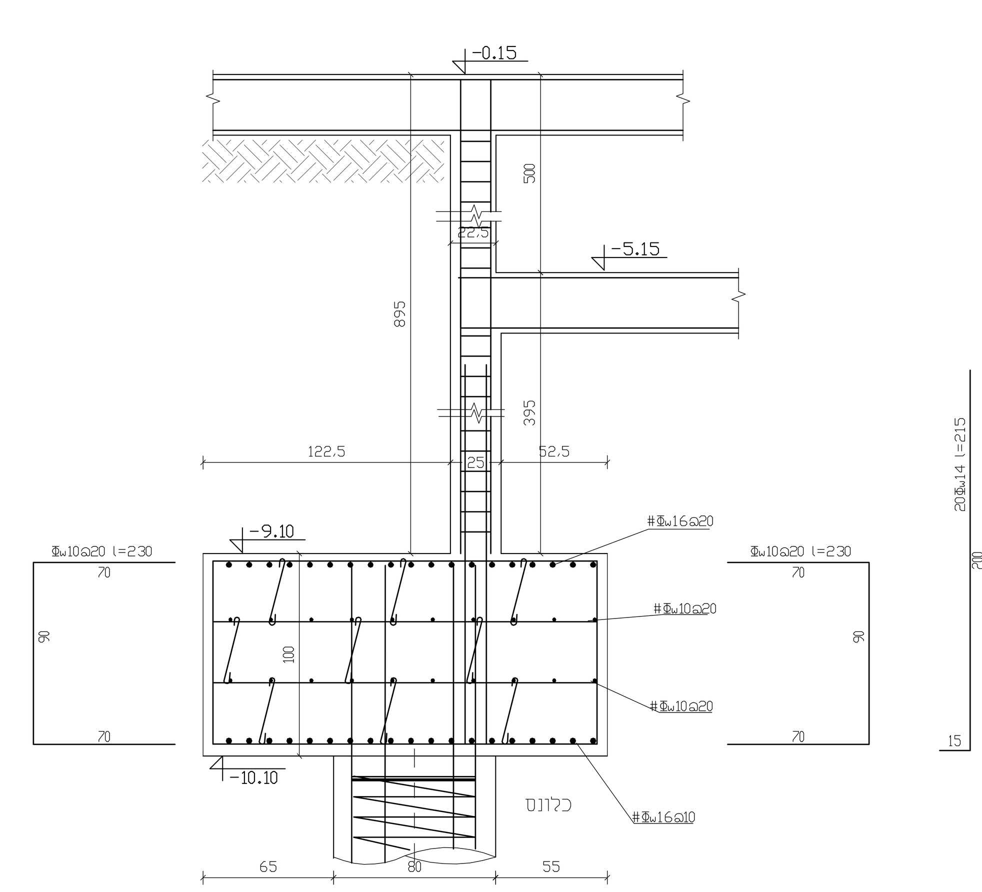

חתך 3-3

הערות

1) טיב הבטון ב- 30, שימוש בברזל Fe 500
2) הקבלן אחראי למדות . במקרה של טעות או אי- התאמה יש להודיע למתכנן.
3)יש לקרוא תכנית זאת עם כל שאר התכניות ארכ'+קונס'.+תכנית הגשה לשם בצוע פרטי ממ"ד, ולשם קביעת מדות ומפלסים עפ"י ההיתר. יש לעבוד עם תכנית הגשה מאושרת ע"י הרשות.

הקבלן אחראי למידות על כל טעות או אי התאמה יש להודיע למתכנן.

תפוצה:								
מס' מהדורה	תאריך	אדר'	קונס'	חשמל	אינסט'	מיזוג	פיקוח	קבלן
	08.06.20							

שינויים ותוספות :
מהדורה :
לעיון / לאישור / לבצוע / למכרז

י. פינטו - מהנדס בנין
רח' צה"ל 29 אשקלון 78593 ת.ד. 5171
טל':08-6722233 פקס: 08-6724912

שם פרוייקט:
מכללת אשקלון
מבנה מדע וטכנולוגיה

שם התכנית:
ראשי כלונסאות
מס' 23;24;28;29;
137;13;14;15;10;11

שם הקובץ: D:\MICHLALA MADAIM VE TECHNOLOGIA\KONSTR\MICHLALA-cluns-hadash.dwg

תאריך	14.01.20	שרטט	ילנה
קנ"מ	1:20	ביקר	פינטו
מגרש	בנין	מפלס	גליון
			ק-5