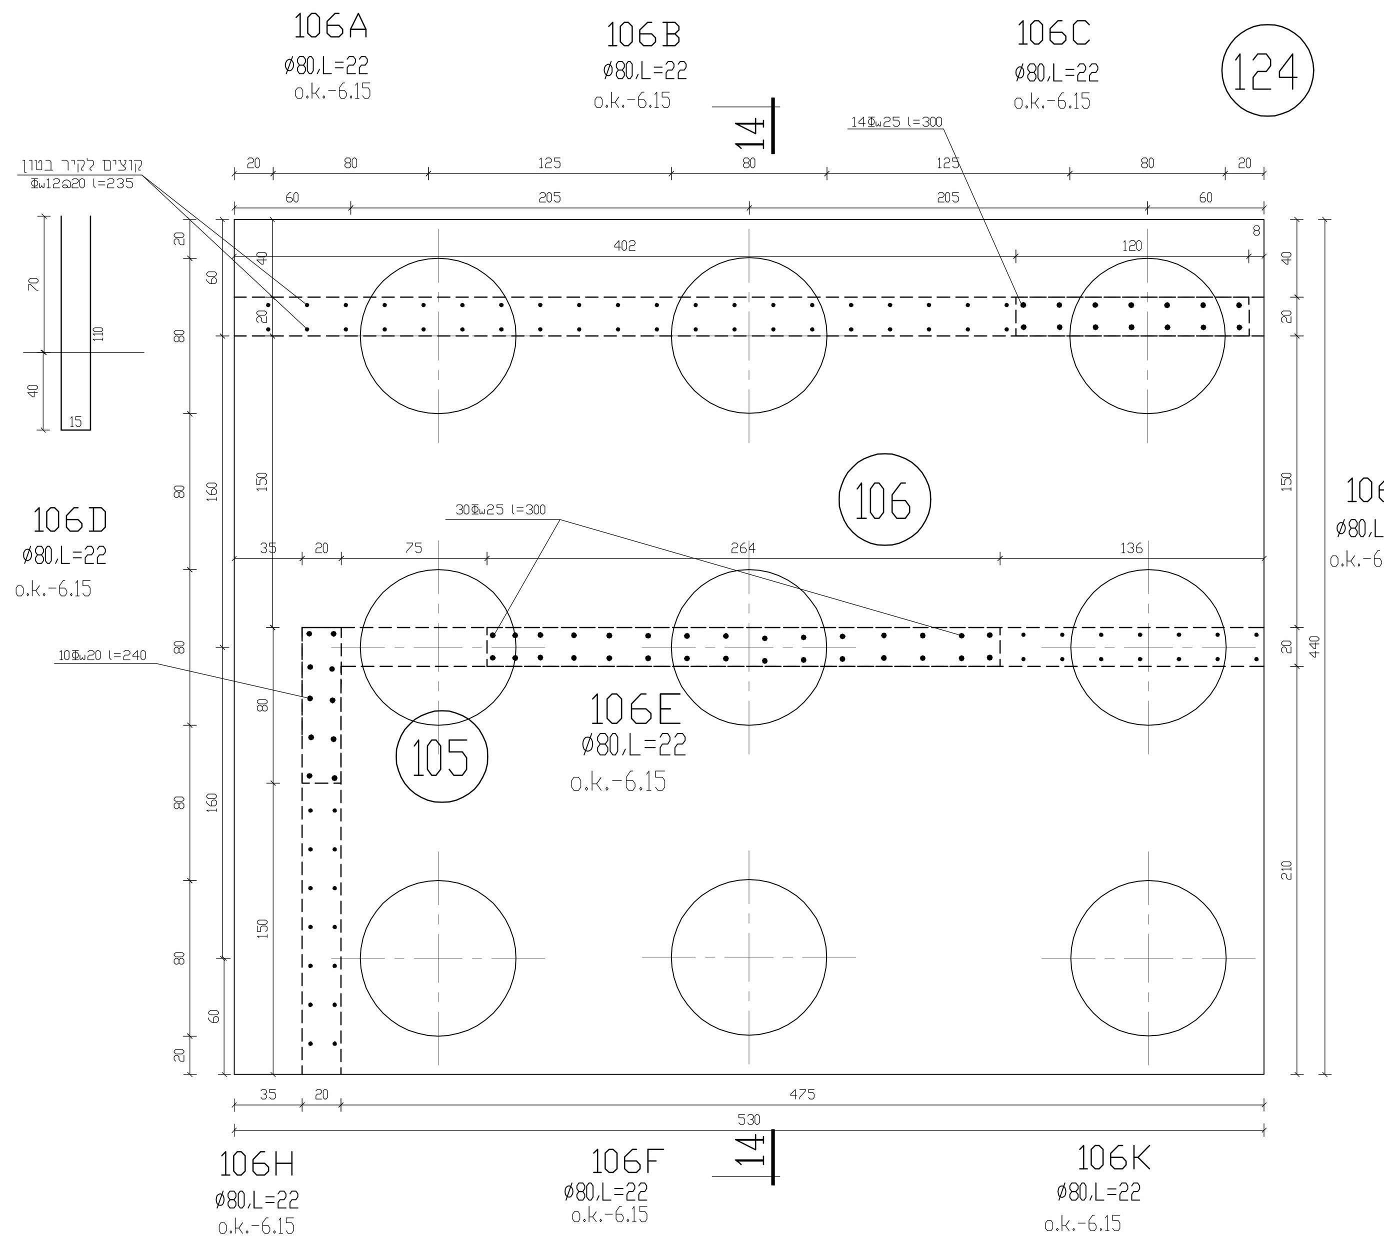

פרט ראש כלונס לעמודים עולים
105;106;124
440/530/100h

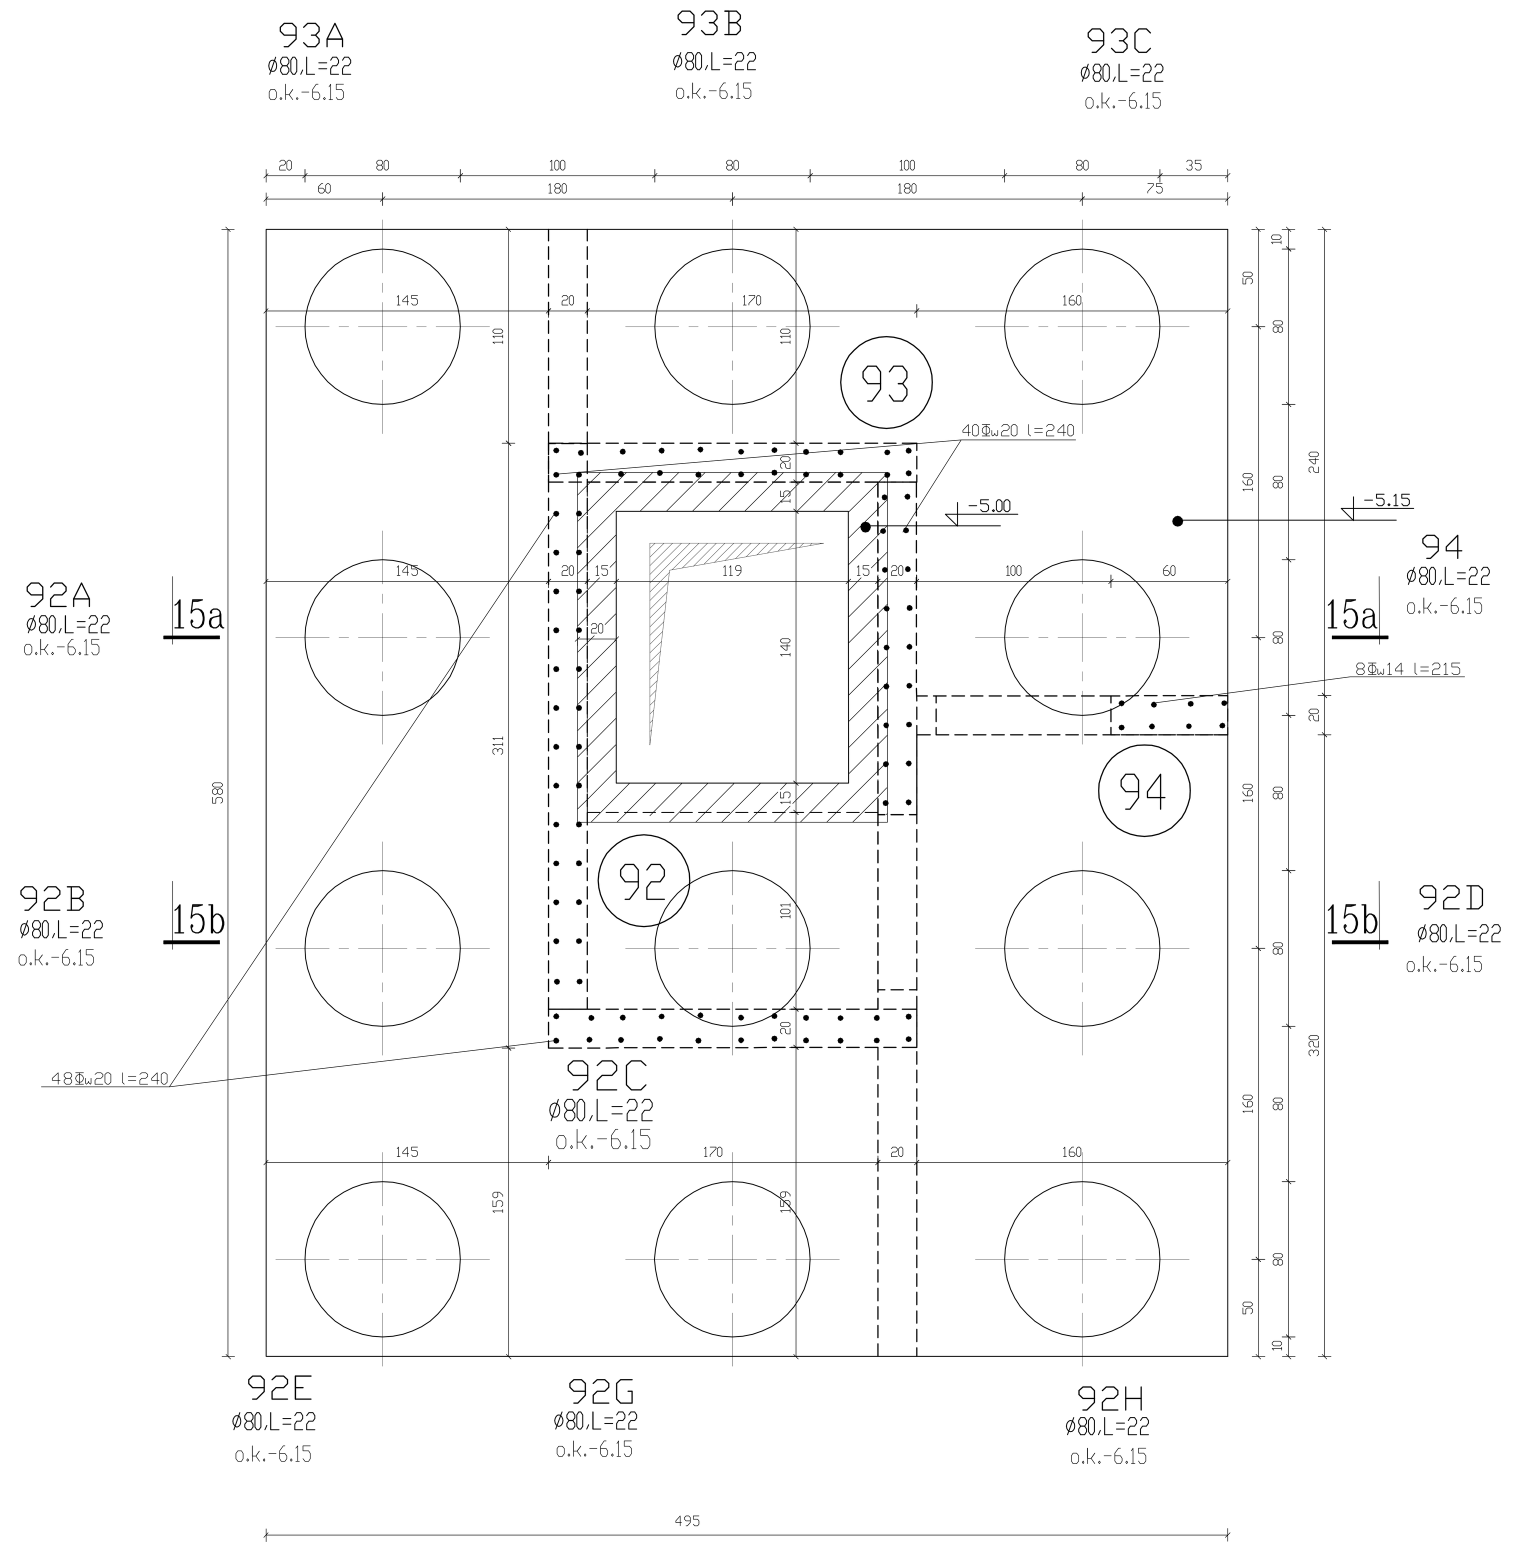

פרט ראש כלונס לעמודים עולים
92;93;94
495/580/100h

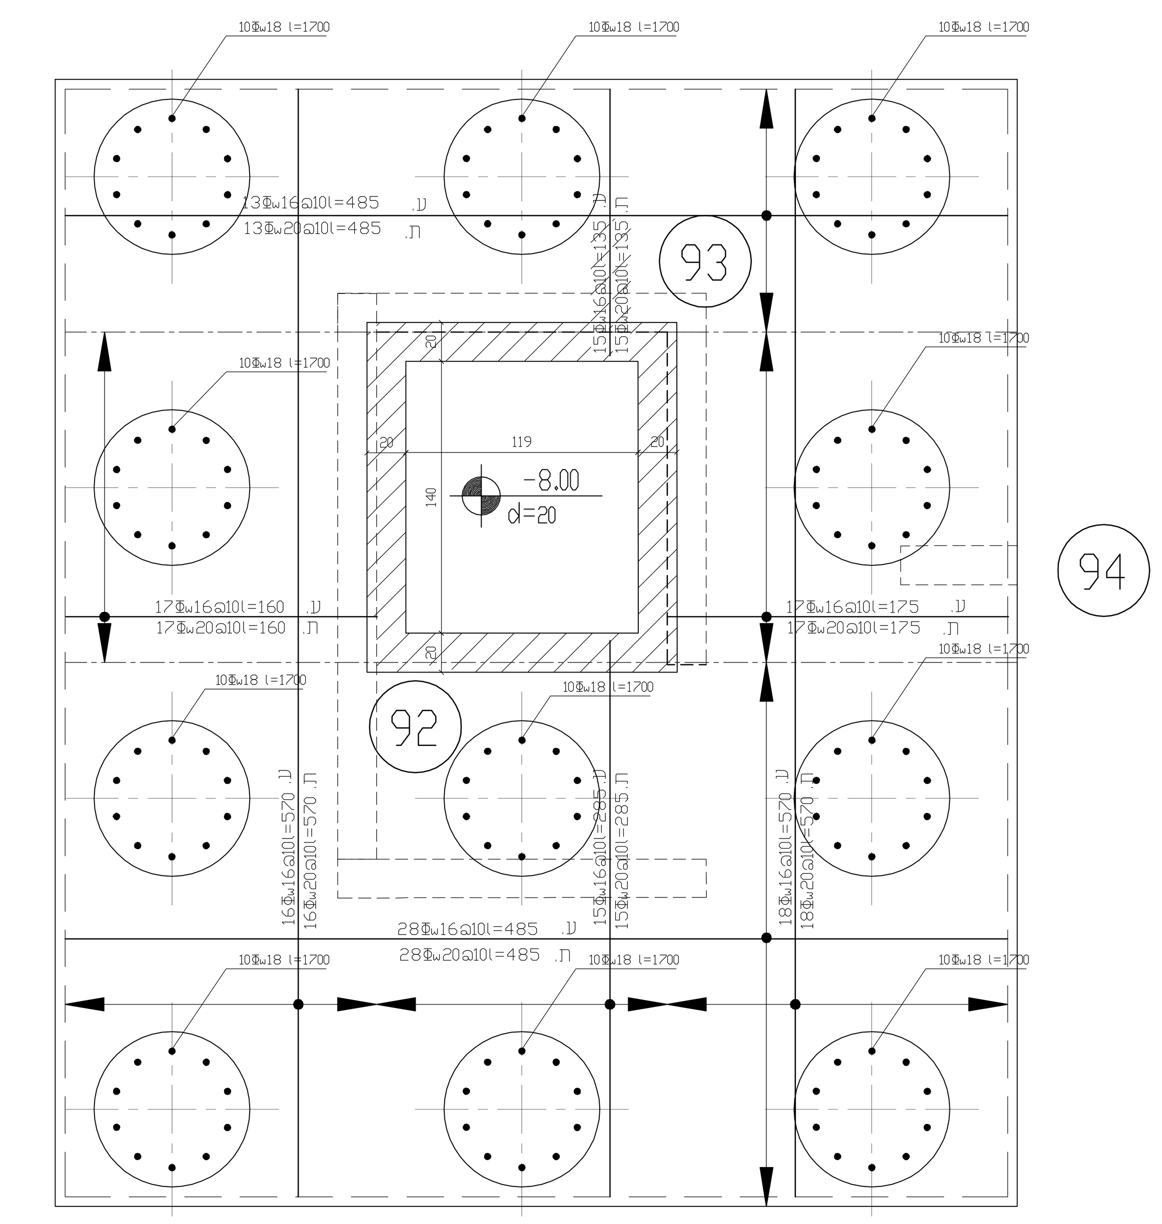

תכנית ברזל עליון
תכנית ברזל תחתון

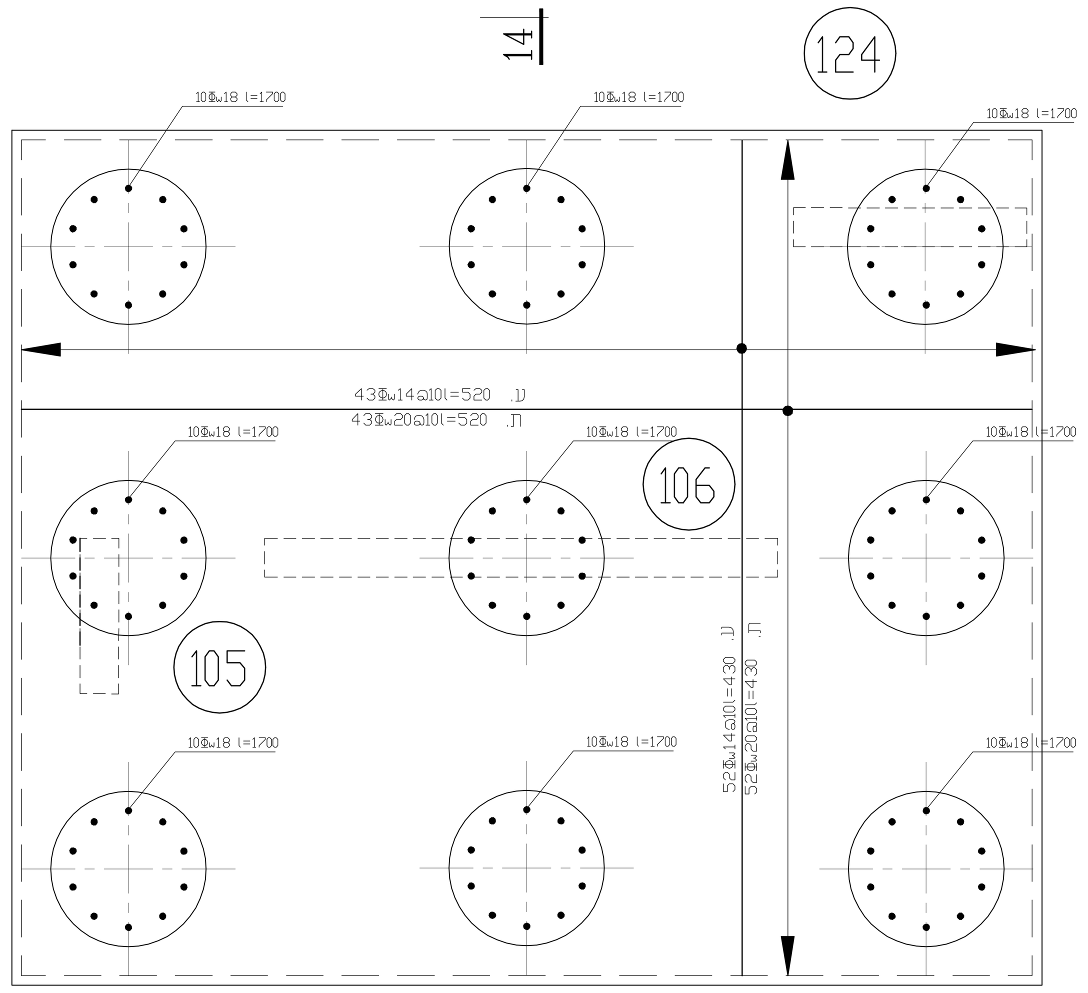

תכנית ברזל עליון
תכנית ברזל תחתון

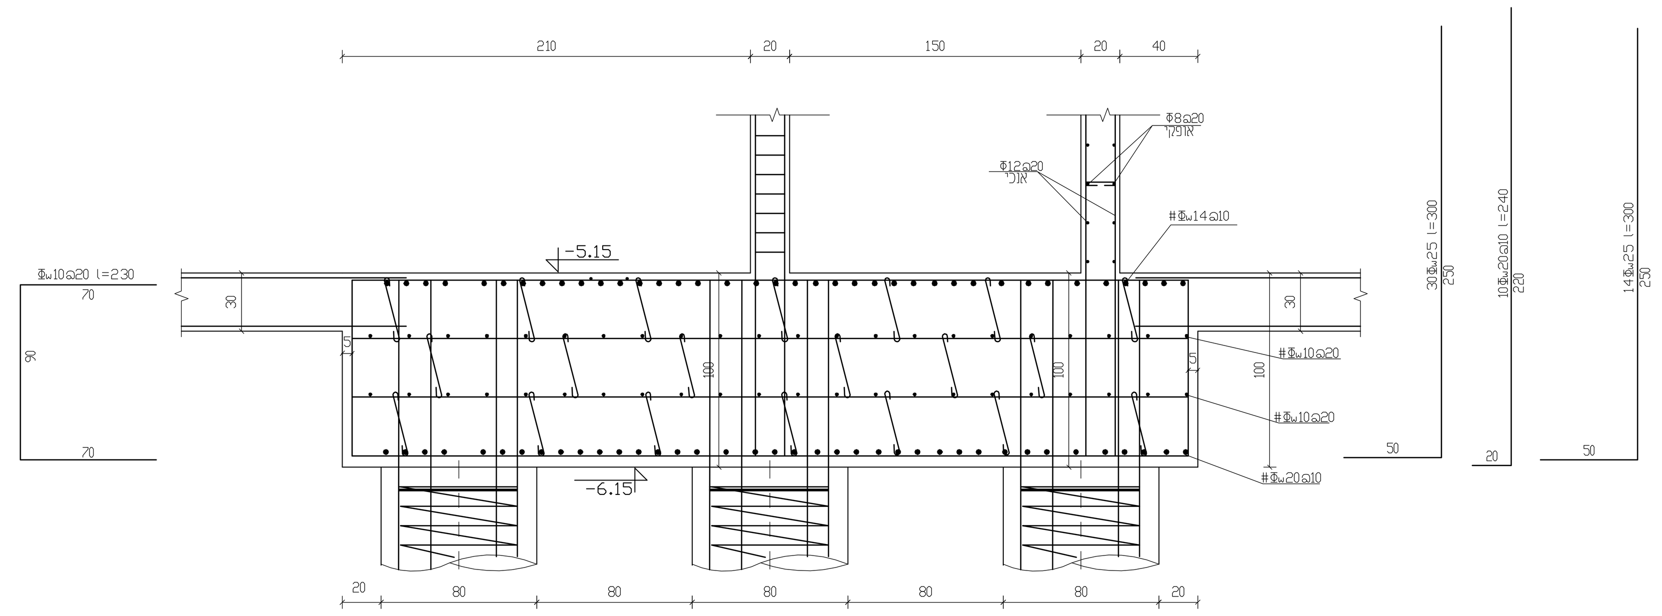

חתך 14-14

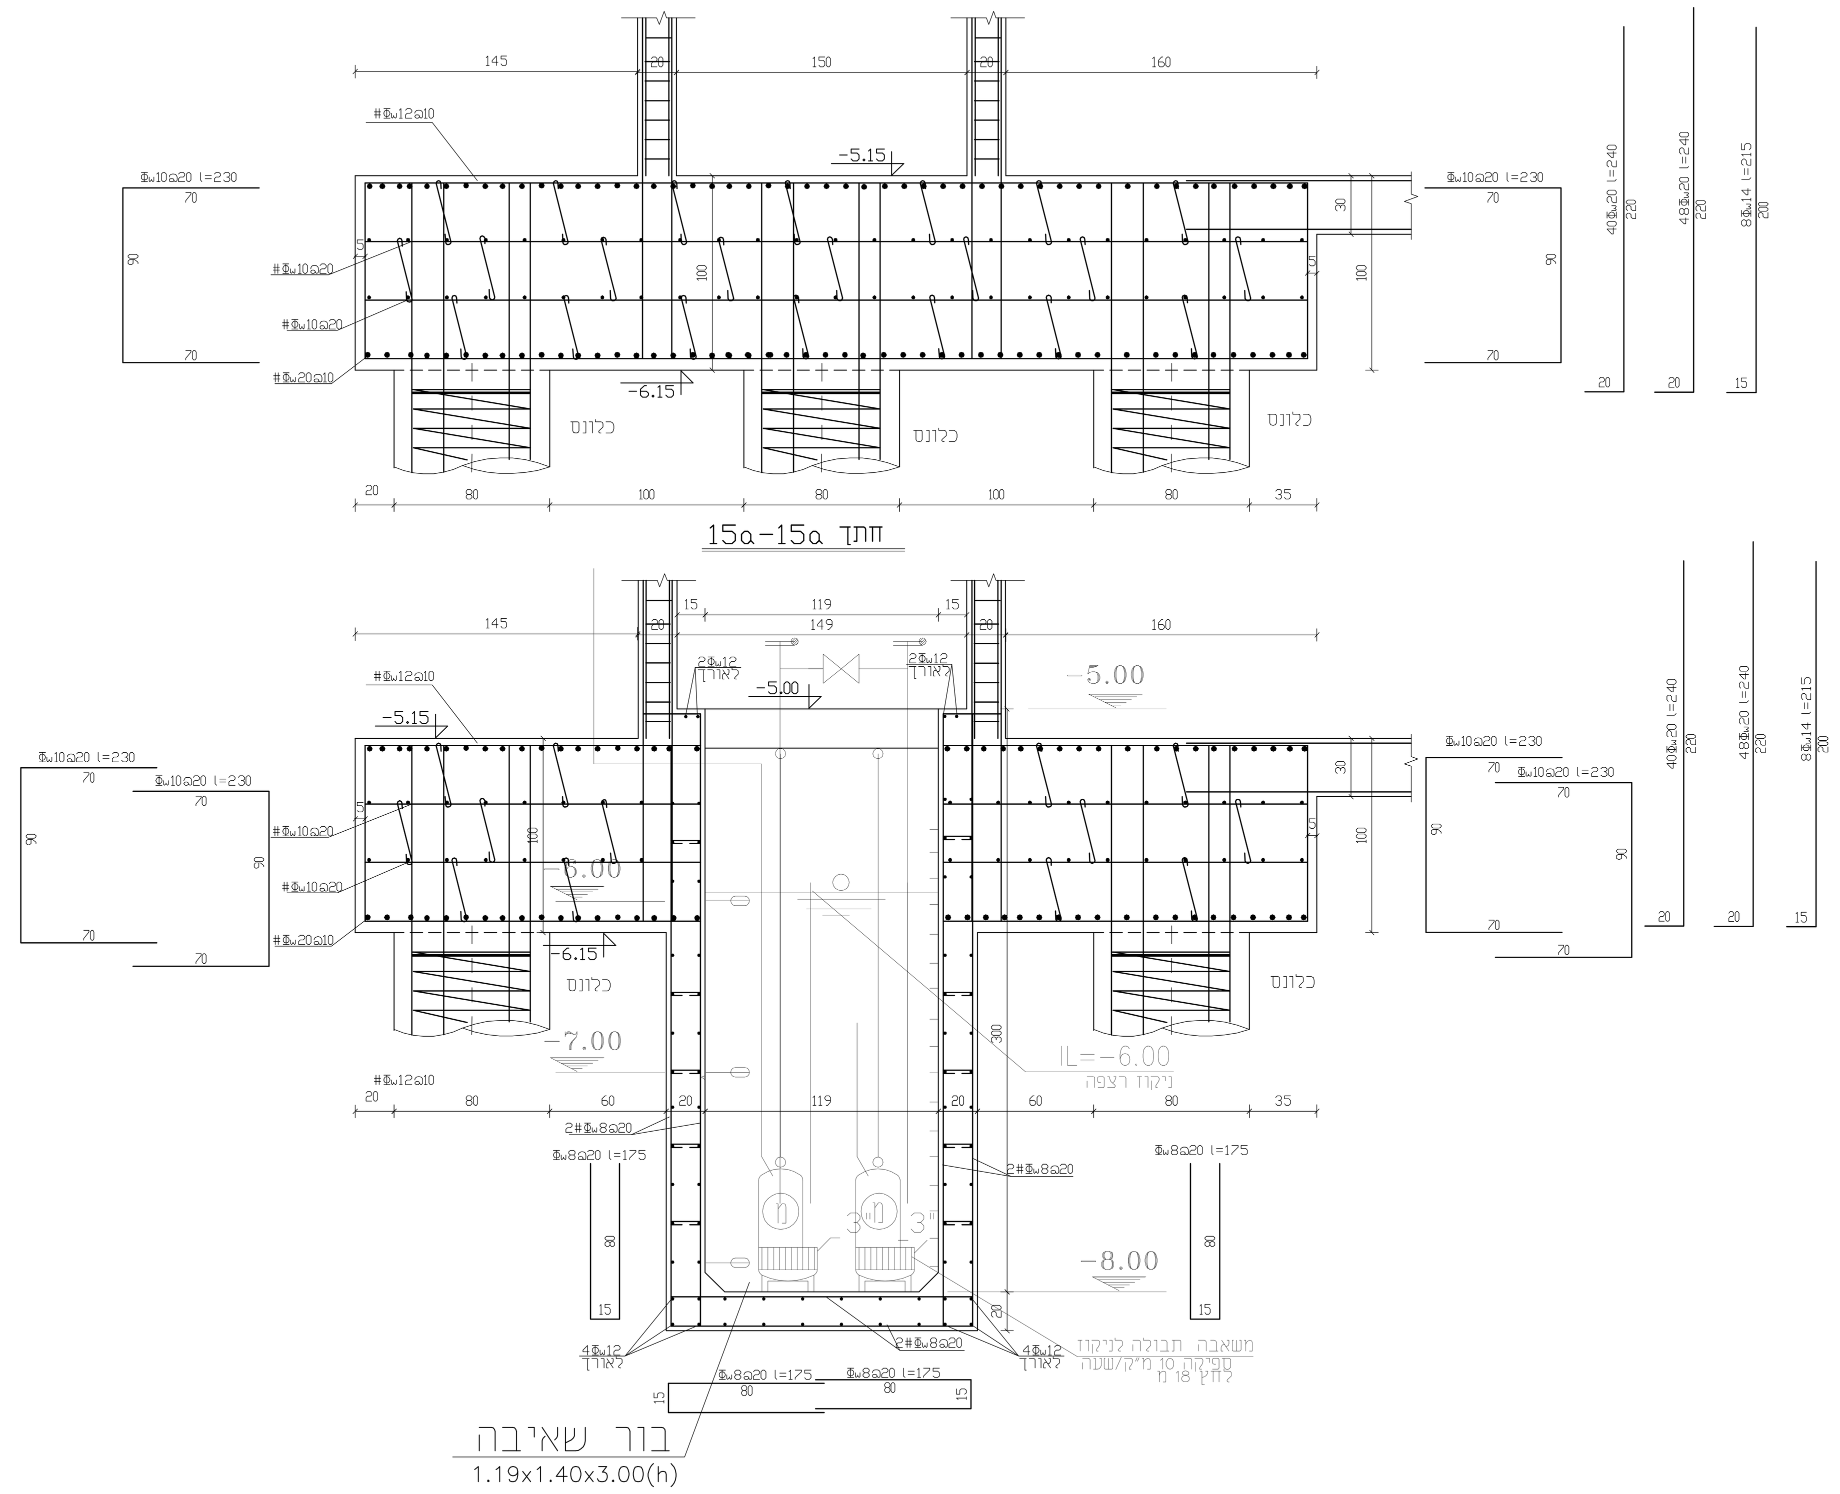

חתך 15a-15a

חתך 15b-15b

הערות

1) טיב הבטון ב- 30, שימוש בברזל Fe 500

2) הקבלן אחראי למדות . במקרה של טעות או אי- התאמה יש להודיע למתכנן.

3)יש לקרוא תכנית זאת עם כל שאר התכניות ארכ'+קונס'.+תכנית הגשה לשם בצוע פרטי ממ"ד, ולשם קביעת מדות ומפלסים עפ"י ההיתר. יש לעבוד עם תכנית הגשה מאושרת ע"י הרשות.

הקבלן אחראי למידות על כל טעות או אי התאמה יש להודיע למתכנן.

תפוצה:

מס. מהדורה	תאריך	אדרי	קונסט'	חשמל	אינס'	פיקוח	מפקח	קבלן
	08.06.20							

שינויים ותוספות :
מהדורה : 1
לעיון ○ לאישור ○ לבצוע ● למכרז ○

י. פינטו - מהנדס בנין
רח' צה"ל 29 אשקלון 78593 ת.ד. 5171
טל': 08-6722233 פקס: 08-6724912

שם פרוייקט:
מכללת אשקלון
מבנה מדע וטכנולוגיה

שם התכנית:
ראשי כלונסאות
מס' 105;106;124
92;93;94

שם הקובץ: D:\MICHLALA MADAIM VE TECHNOLOGIA\KONSTR\MIHLALA-cluns-hadash.dwg			
תאריך	14.01.20	שרטט	י'ניבה
קנ"מ	1:20	ביקר	פינטו
מגרש	בנין	מפלס	גליון
			ק-8