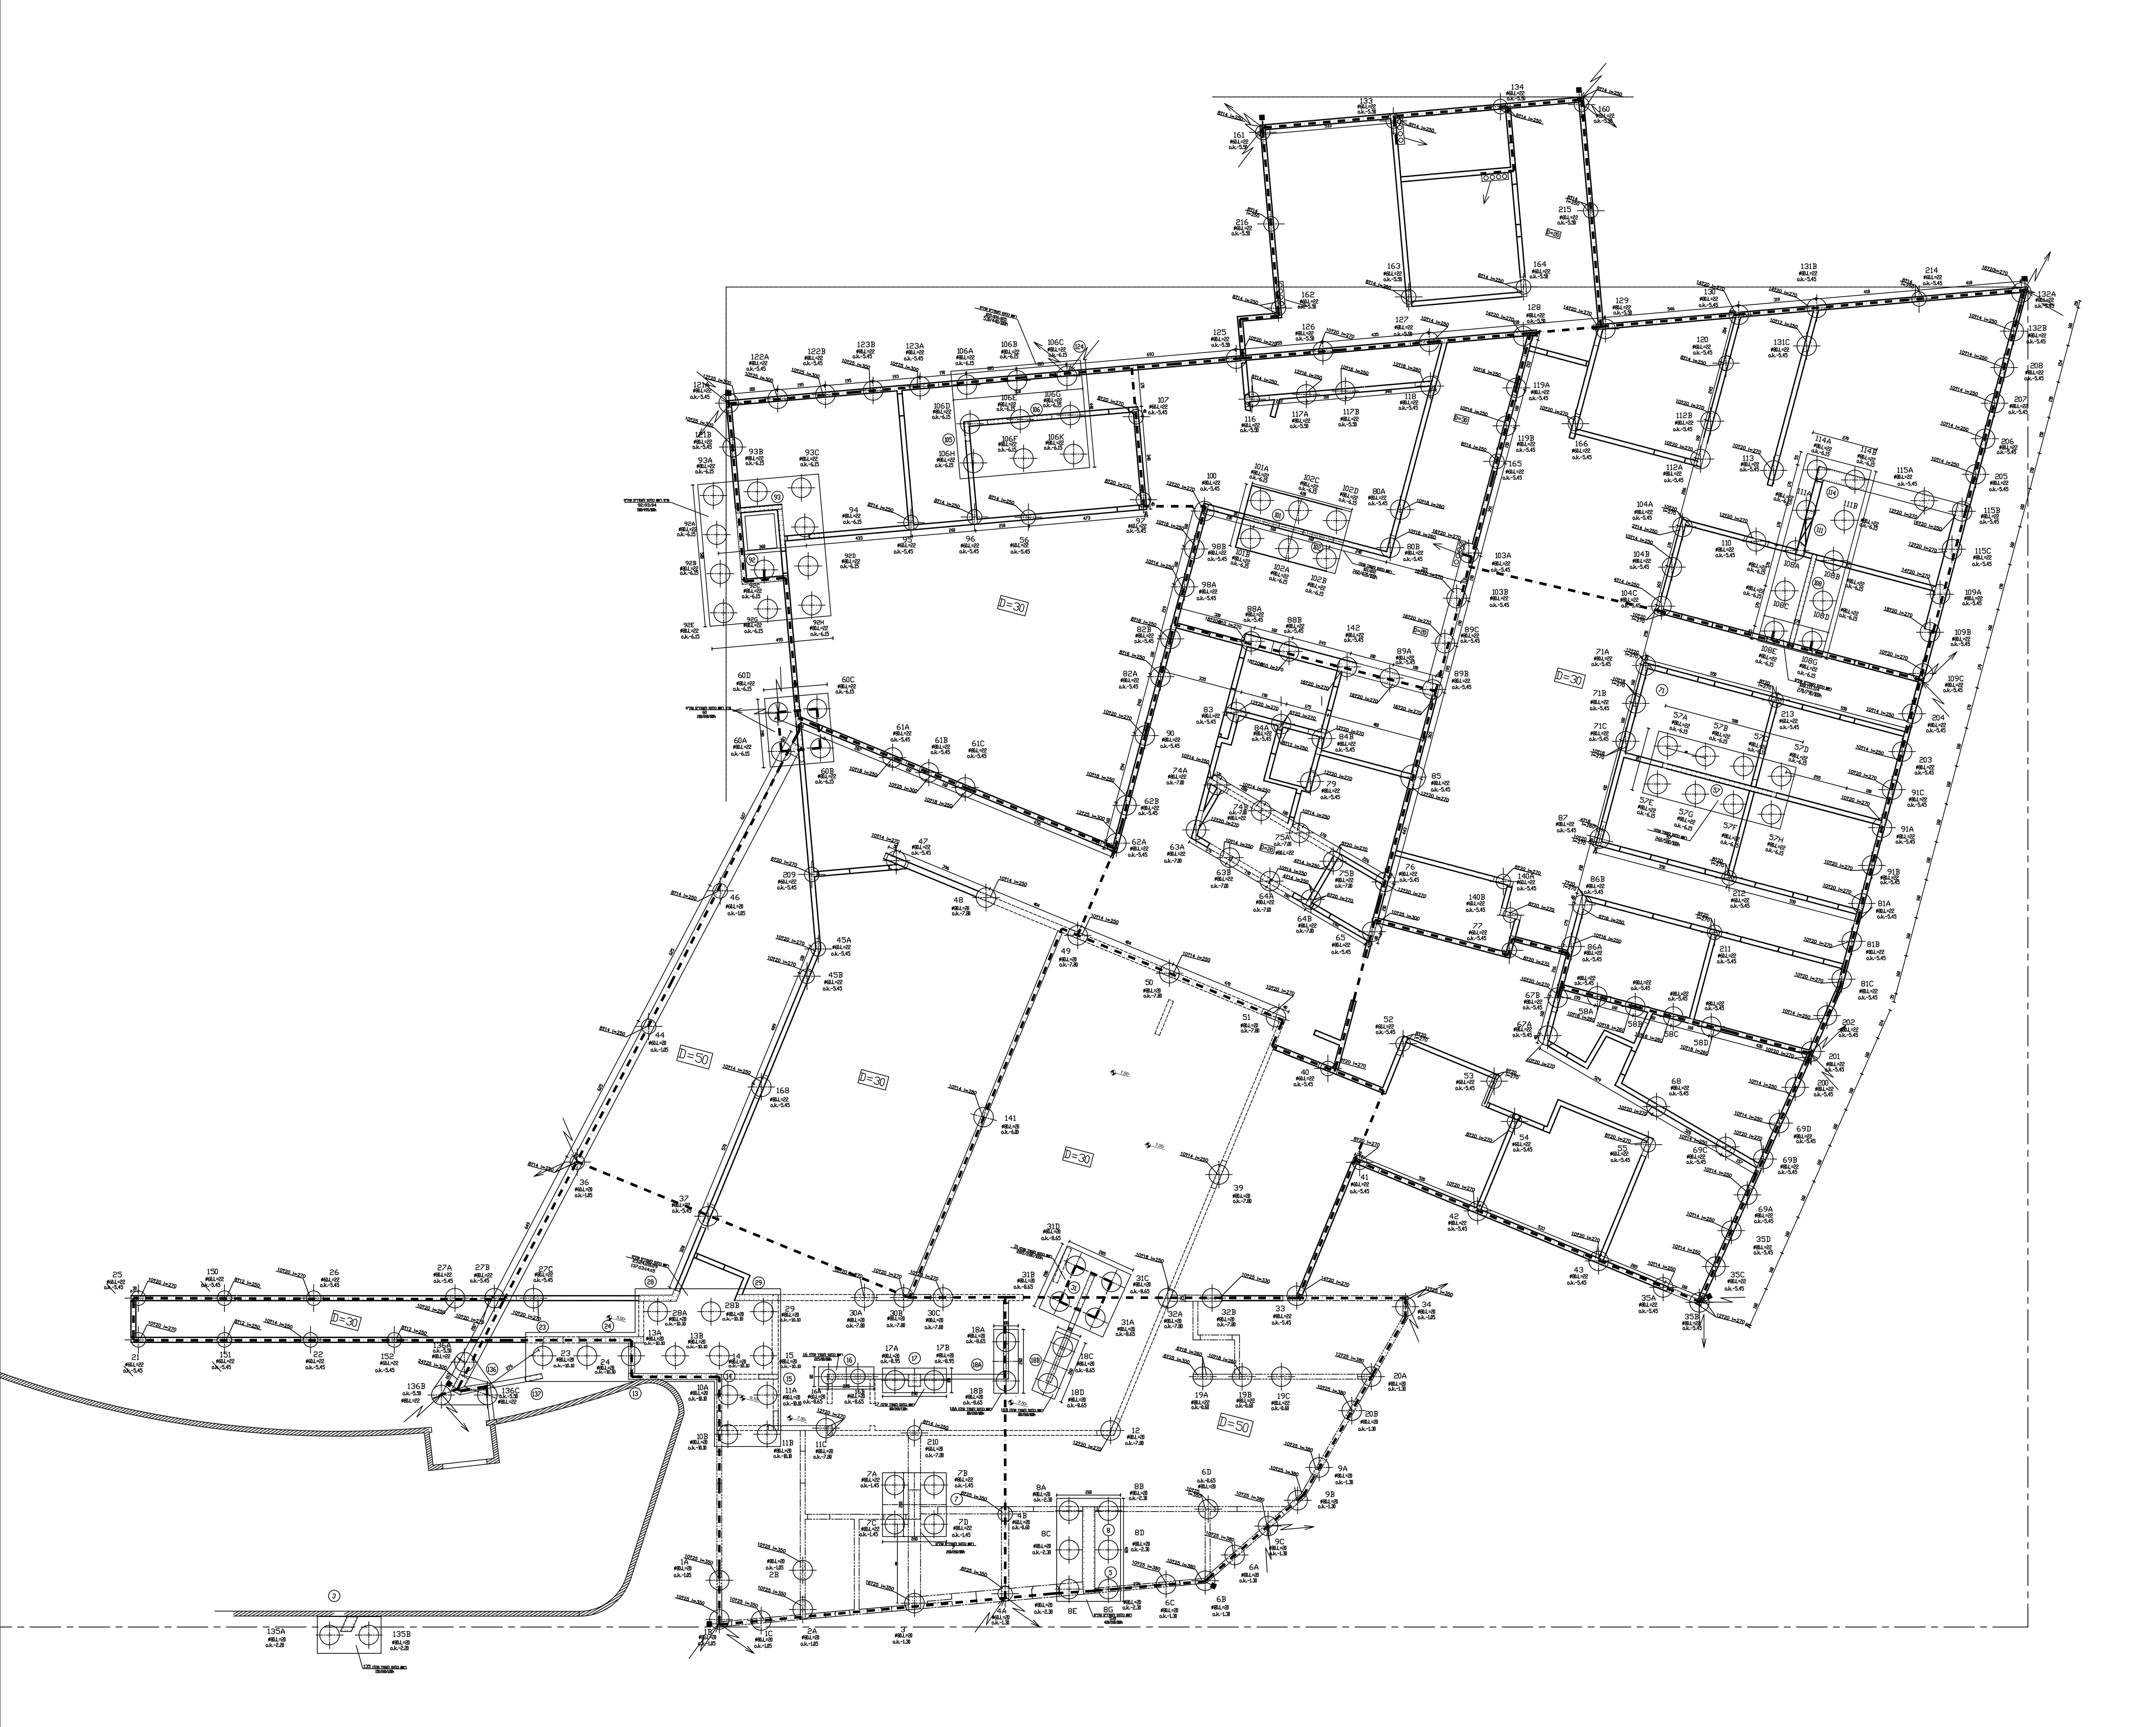

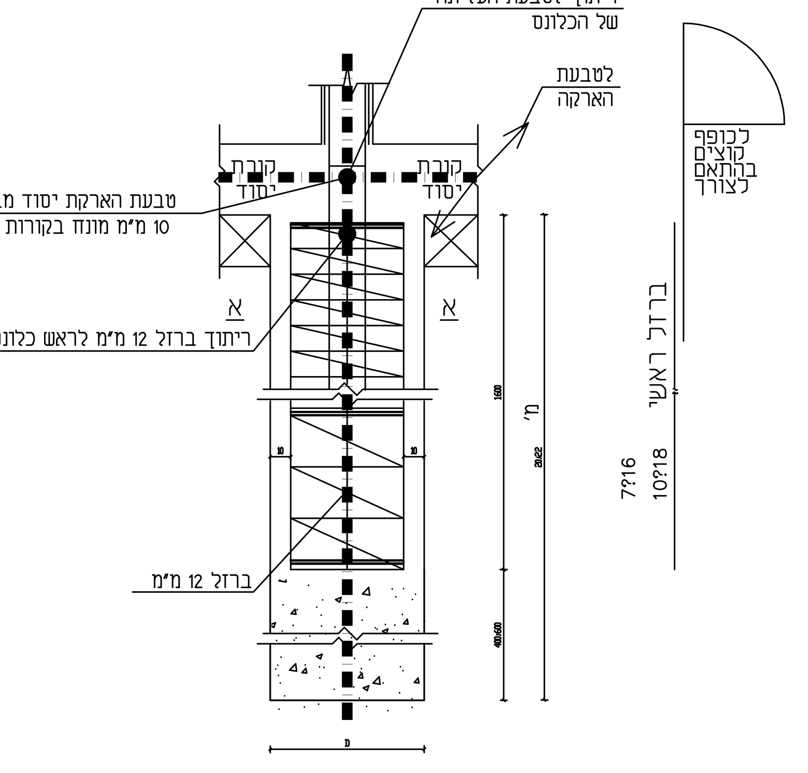

חתך טיפוסי של כלונס
בשיטת C.F.A.

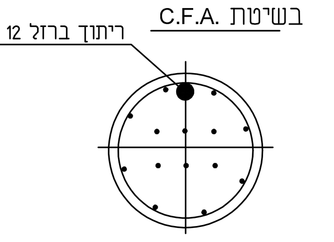

חתך א-א

מקרא:

- טבעת הארקת יסוד מברזל 10 מ"מ מונחת בקורות היסוד
- 2 ברזלי 10 מ"מ בעמודים ומרותכים ברציפות חשמלית לכל גובה המבנה עמוד הבטון כולל קונסטרוקצית הפלדה עד קצה עמוד הבטון ובכל חיבור בין פרופילי הפלדה באמצעות גיד נחושת 16CU ע"י חשמלאי עבור מערכת ההורדה של כליא הברק
- ברזל עגול בקוטר 12 מ"מ אנכי לכל גובה הכלונס
- עליה לפס השוואת פוטנציאלים בפלך מגולבן 40/4 וחיבורו לפס השוואת פוטנציאלים או עליה להמשך הארקת יסוד.
- דיז היוצא מטבעת הארקת יסוד ומרותך אליה ע"י ברזל מגולוון 4/40 ס"מ כולל סיום בקופסא תה"ט בגובה 30 ס"מ מפיתוח באותו מקום. עם שילוט הארקה h=30.
- פס השוואת פוטנציאלים

תאריך	חתימה		מסי

מהדורה מס': 0

לביצוע ○	למכרז ●	לאישור ○	לעיון ○

המכללה האקדמית אשקלון	המזמין	תאריך: 29-01-20
מבנה מדע וטכנולוגיה המכללה האקדמית אשקלון	העבודה 3/8967/00	קנ"מ: 1:100 מתאם הפרוייקט: מהנדס אמיר טיקטין ערך בדק ואישר: מהנדס טיקטין נתנאל
תכנית הארקת יסוד וכליא ברק	הגיליון araka	מתכנן: צחי מנשה שרטט: אוראל שם קובץ: 8967-ele-araka.dwg

טיקטין תכנון חשמל (2003) בע"מ

רחובות – רח' ברגמן 2, קרית המדע (בנין הפנינה כניסה א' 111)
טל. 08-9310500 פקס. 08-9463905
למשלוח דואר: נס ציונה-ת.ד. 4033 מיקוד 70400
E-mail: TIKTIN@TIKTIN.CO.IL

שים לב!
תוכן התוכנית הינו רכושו של המתכנן "טיקטין תכנון חשמל (2003) בע"מ וכל הזכויות בתוכנית הינה של המתכנן בלבד.
אין בקבלת קובץ זה משום הרשאה לכל מאן דהו, לעשות שימוש כלשהו בתוכנית זו ללא רשות מפורשת ובכתב של מתכנן החשמל.

K:\Ashkelon\8967-Michlala\8967-ele-araka.dwg – 27/Feb/2020