



לוח חשמל שדה חיוני קומת 2 לתי קומתי אזור צפוני BAE

 


בקר בקרת מבנה יוחמו בלוח חיוני קומתי


 



לוח חשמל שדה אל פסק קומת 2 לוח קומתי אזור צפוני BAU

 

לוח חשמל שדה בלתי חיוני קומת 2 לוח קומתי אזור צפוני BAR

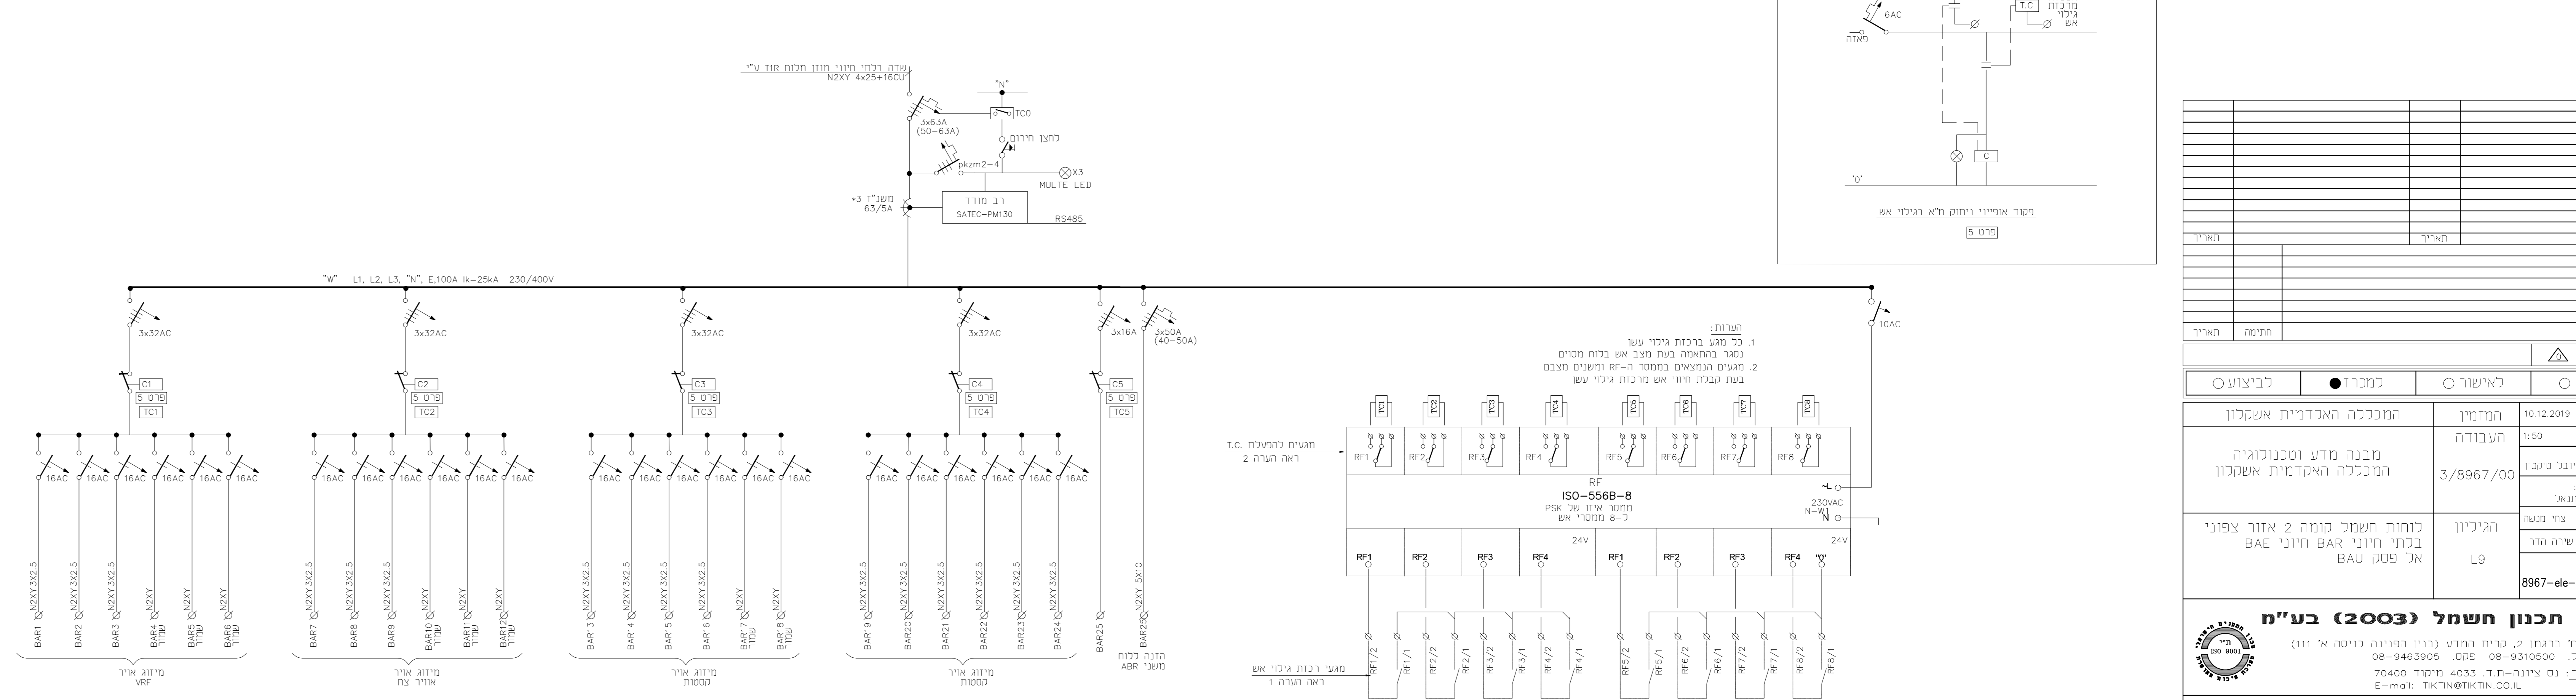



טיקטון תכנון חשמל (2003) בע"מ
 טל: 08-9462905
 פקס: 08-9310500
