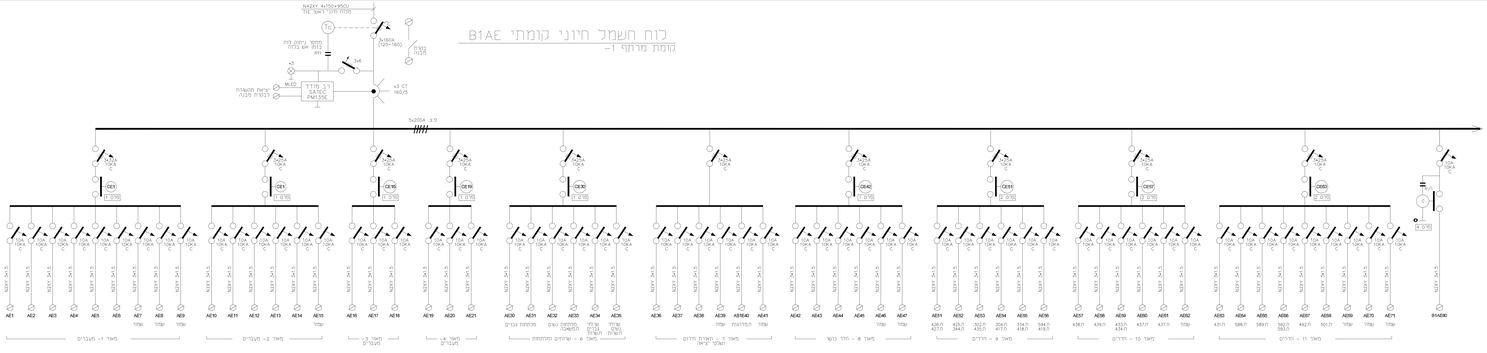
B1AE כוח חשמל חיוני קומתי
קומת מרתף -1
NXBY-4x150+95CU
מקור חיוני ראשי
מסנן הרמוניות
כניסת מנה
מדד חכם
PM130E
אינדיקציה
כניסת מנה
5x2004 X.0
מאור -1 מעברים
מאור -2 מעברים
מאור -3 מעברים
מאור -4 מעברים
מאור -6 שירותים ומקלחות
מאור -7 חדרי הגנרטור
מאור -8 חדר כושר
מאור -9 חדרים
מאור -10 חדרים
מאור -11 חדרים
B1AE80

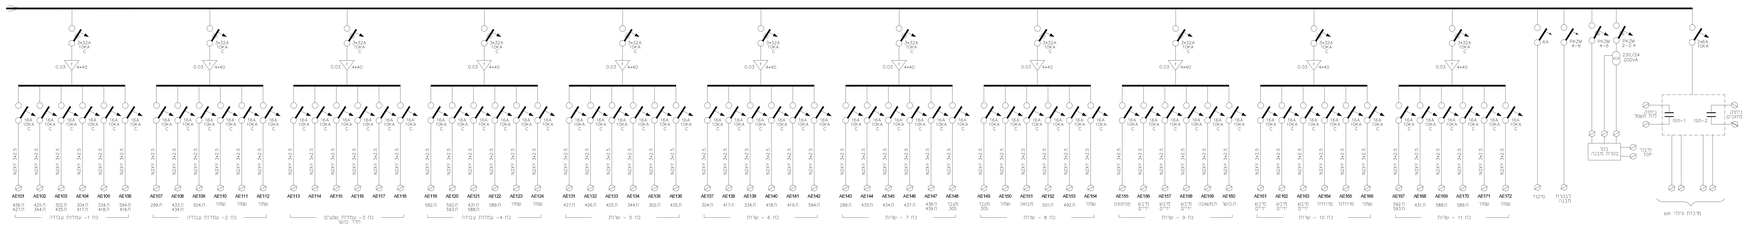
כח 1- עמדות עבודה
כח 2- עמדות עבודה
כח 3- עמדות שטים חדר כושר
כח 4- עמדות עבודה
כח 5 - שרות
כח 6 - שרות
כח 7 - שרות
כח 8 - שרות
כח 9 - שרות
כח 10 - שרות
כח 11 - שרות
מרכזת ביני אש

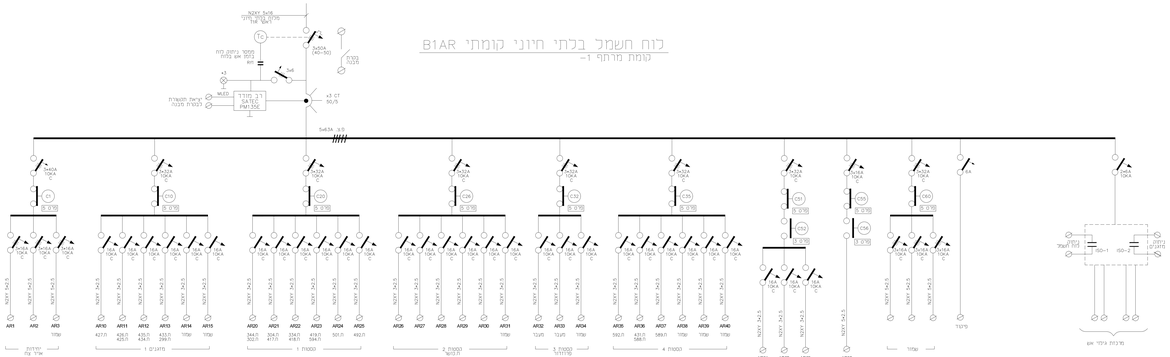
B1AR כוח חשמל בלתי חיוני קומתי
קומת מרתף -1
NXBY-5x95
מקור חיוני ראשי
מסנן הרמוניות
כניסת מנה
מדד חכם
PM130E
אינדיקציה
כניסת מנה
5x63A X.0
יחידת איי קו
מאור 1
מאור 2
מאור 3
מאור 4
מאור 5
מאור 6
מאור 7
מאור 8
מאור 9
מאור 10
מרכזת ביני אש

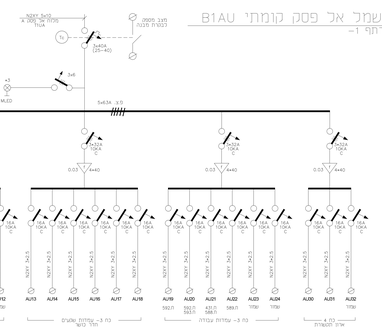
B1AU כוח חשמל אל פסק קומתי
קומת מרתף -1
NXBY-5x10
מקור חיוני ראשי
מדד חכם
כניסת מנה
PM130E
5x63A X.0
כח 1- עמדות עבודה
כח 2- עמדות עבודה
כח 3- עמדות שטים חדר כושר
כח 4 - עמדות עבודה
אלו המעליות

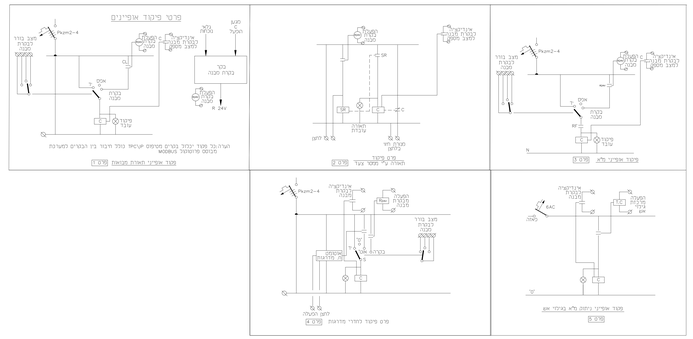
פרט פיקוד אפיינים
מעגל אפיון נתוים ללא נציגה אש
מעגל אפיון נתוים ללא נציגה אש
מרכז פיקוד לחדרי מדרגות
מעגל אפיון נתוים ללא נציגה אש

| | | | |
|---|---|---|---|
| | | | |
| | | | |
| | | | |