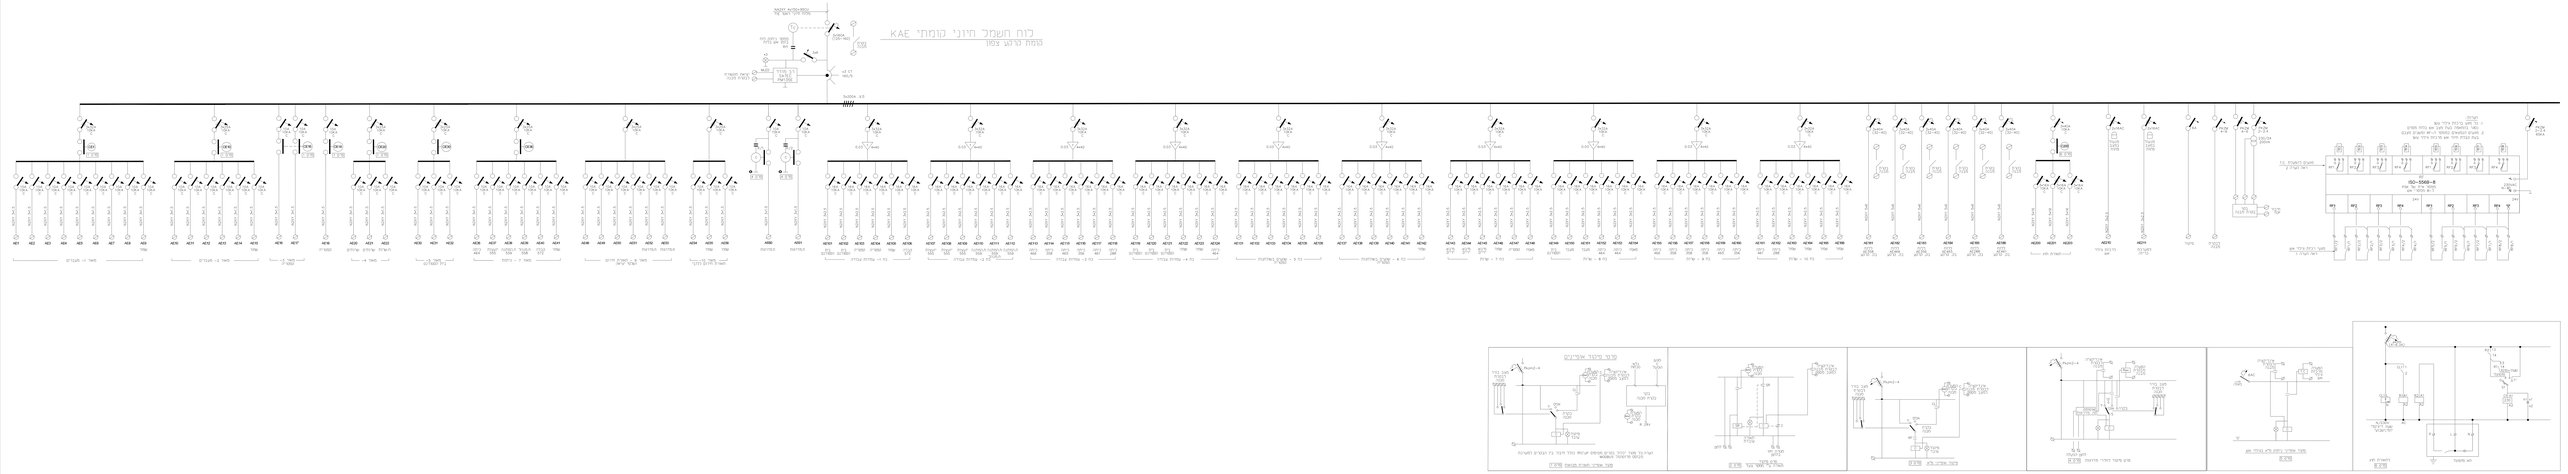
לוח חשמל חיוני קומתי KAE
קומת הרצה צפון
לוח חשמל אל פסק קומתי KAU
קומת הרצה צפון
לוח חשמל בכתי חיוני קומתי KAR
קומת הרצה צפון
לוח חשמל כיתה טיפוסי XXX
רח מיתקני חלש עם דפת המארח מתכת
אל מחלקים בגדלות 595x315x89 מלא
לדוגמה מח תמיכה 2 VOLTA של HAGER
מרכז מיגוד אפיריים
מרכז מיגוד אפיריים
מרכז מיגוד אפיריים