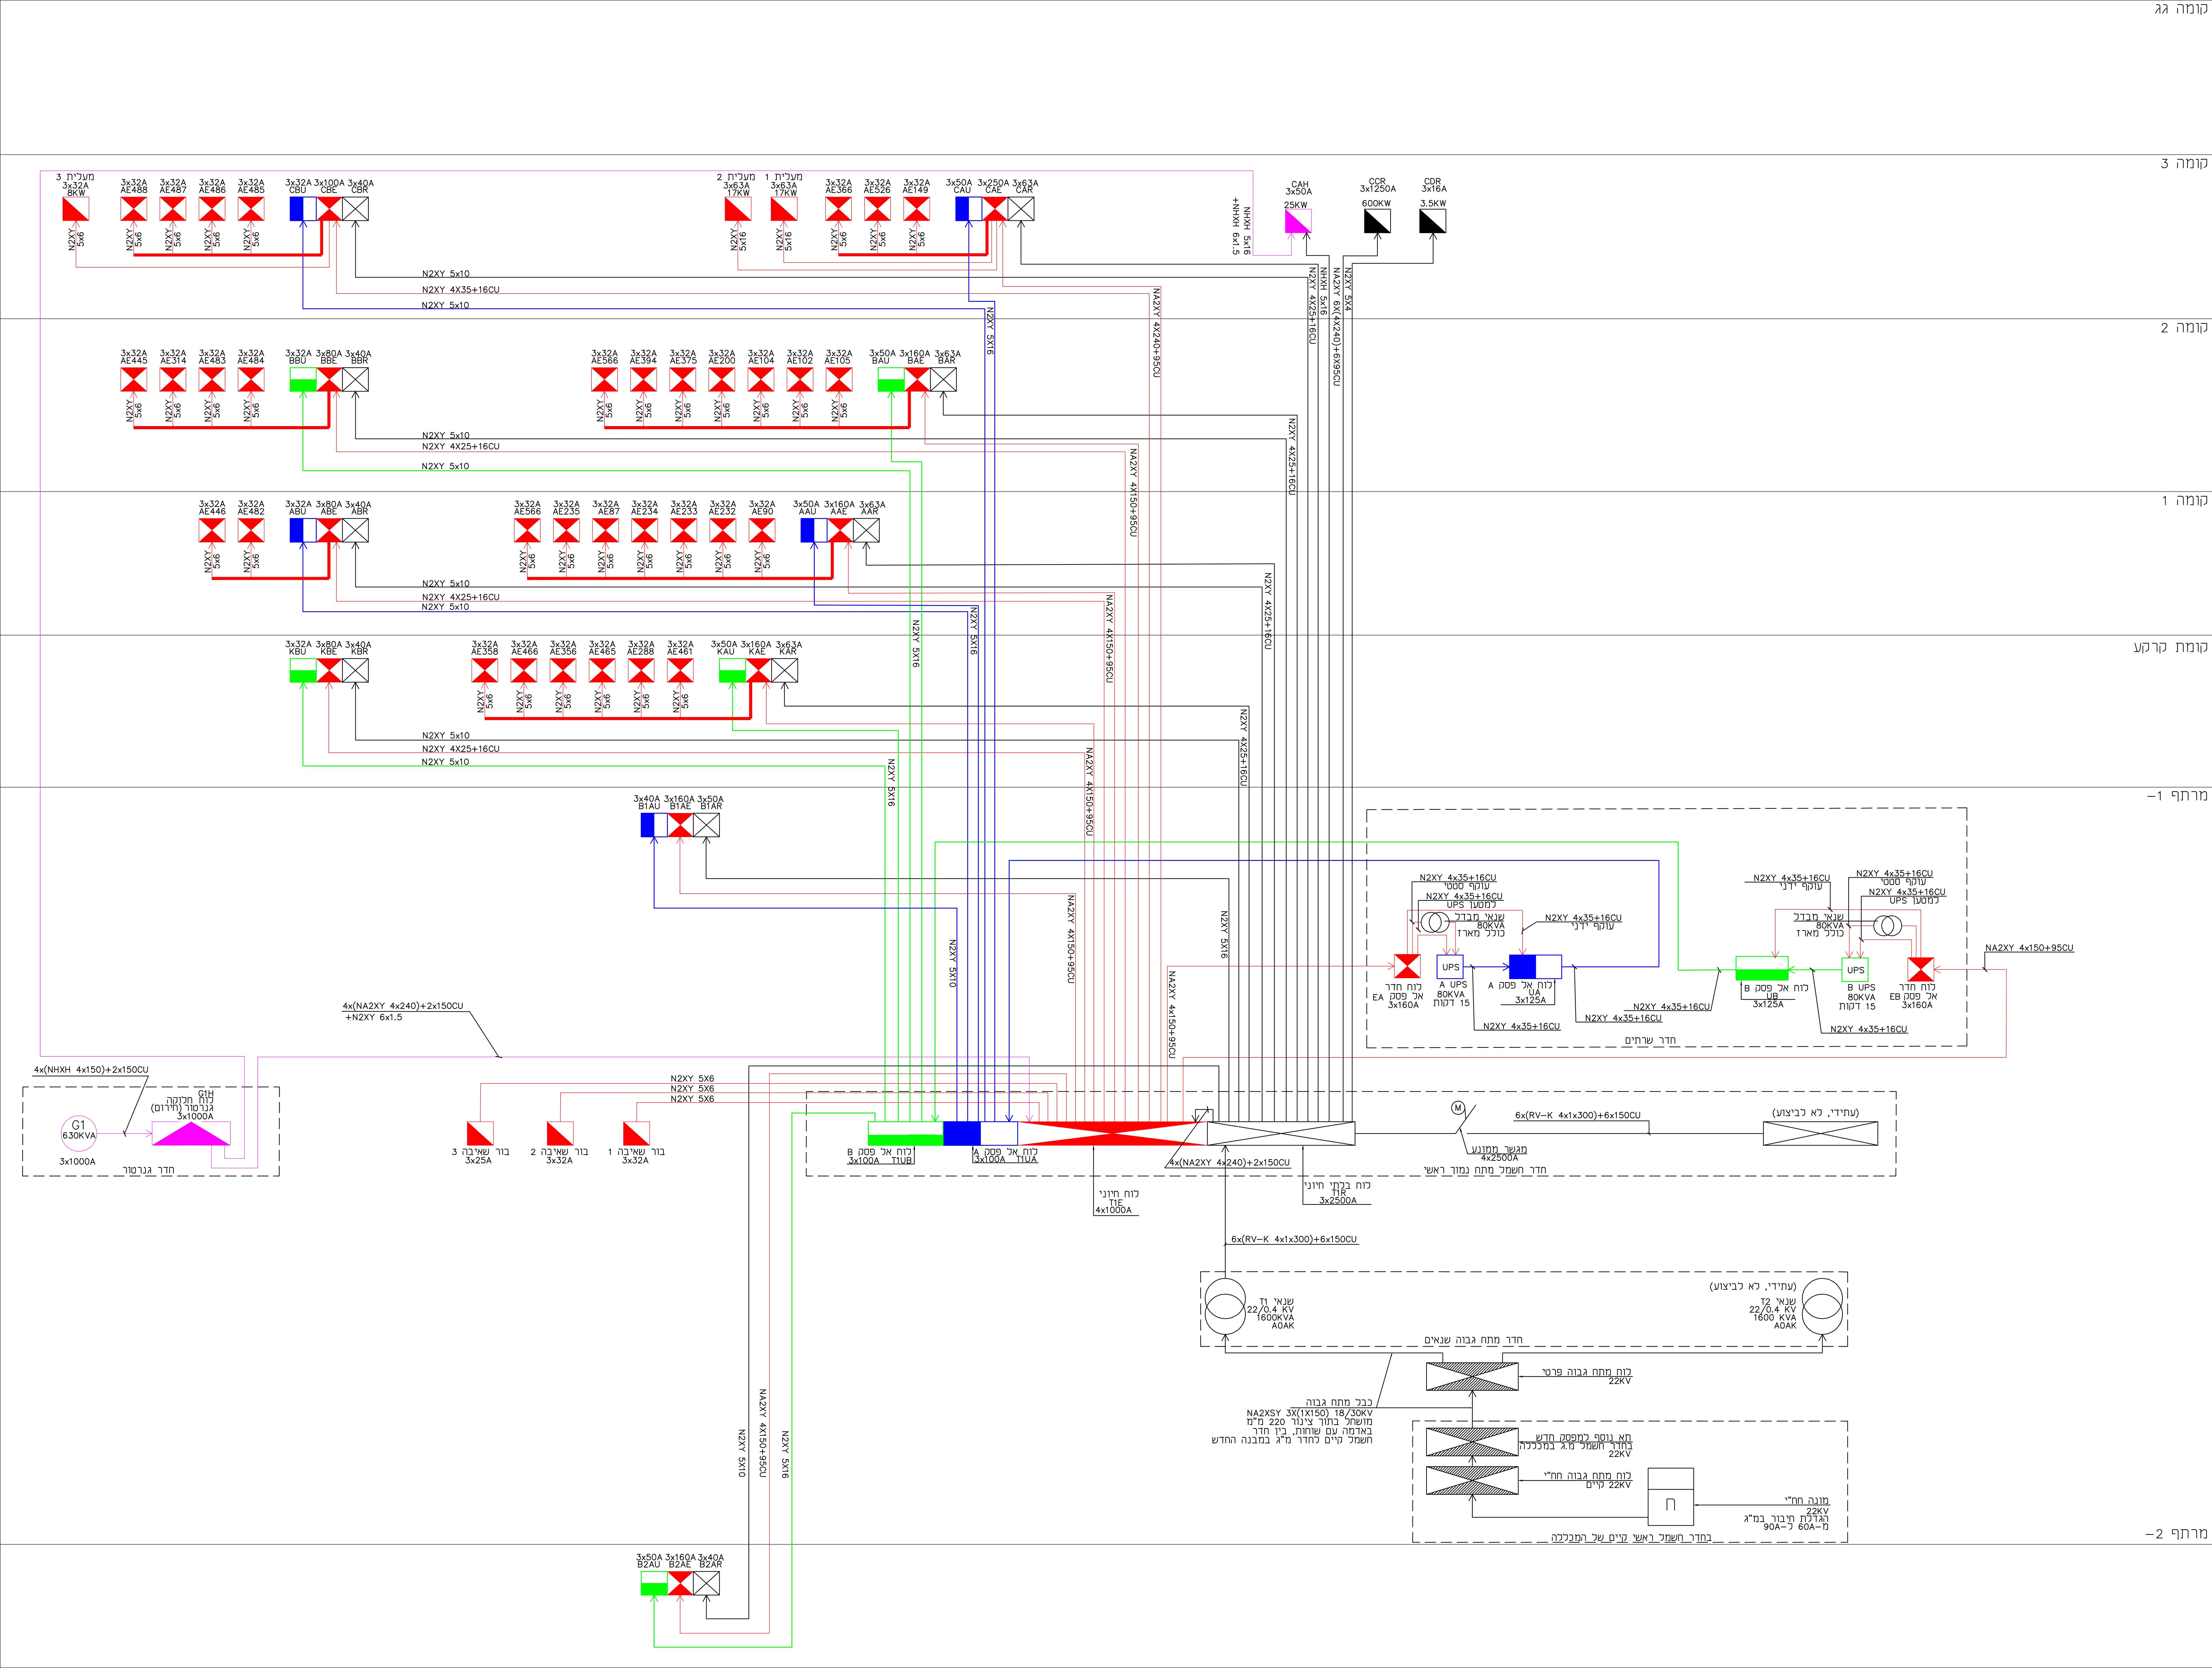

ייעוד/אינדקס/		קומה		/שנאי
בלתי חיוני-R	A	מרתף -2	M2	1
חיוני-E	B	מרתף -1, פלנום	M1	2
חירום-H	C	קרקע, גלריה	K	
	D	קומה א'	A	
	E	קומה ב'	B	
	F	גג	H	
	G			
	H			

תאריך	חתימה		מסי

מהדורה מס': 0

○ לביצוע ● למכרז ○ לאישור ○ לעיון

המכללה האקדמית אשקלון	המזמין	תאריך: 26/2/20
מבנה מדע וטכנולוגיה המכללה האקדמית אשקלון	העבודה 3/8967/00	קנ"מ: מתאם הפרוייקט: מהנדס יובל טיקטין ערך בדק ואישר: מהנדס טיקטין נתנאל
סכימה ורטיקלית חשמל	הגיליון SCHEMA	מתכנן: צחי מנשה שרטט: אוראל שם קובץ: מס' ספריה:

טיקטין תכנון חשמל (2003) בע"מ

רחובות - רח' ברגמן 2, קרית המדע (בנין הפנינה כניסה א' 111)
טל. 08-9310500 פקס. 08-9463905
למשלוח דואר: נס ציונה-ת.ד. 4033 מיקוד 70400
E-mail: TIKTIN@TIKTIN.CO.IL

שים לב!
תוכן התוכנית הינו רכושו של המתכנן "טיקטין תכנון חשמל (2003) בע"מ
וכל הזכויות בתוכנית הינה של המתכנן בלבד.
אין בקבלת קובץ זה משום הרשאה לכל מאן דהו, לעשות שימוש כלשהו
בתוכנית זו ללא רשות מפורשת ובכתב של מתכנן החשמל.

K:\Ashkelon\8967-Michlala\8967-scema.dwg - 08/Mar/2020