


מקרא:

- ארז חשמל
- ארז תקשורת

העלת חשמל (אג בודל ופסלים הועלה בהתאם לרשימת המותגים)

העלת תקשורת (אג בודל ופסלים הועלה בהתאם לרשימת המותגים)

העלת סמנורה (אג בודל ופסלים הועלה בהתאם לרשימת המותגים) לתיקון אש סולר לרביעי התקנה

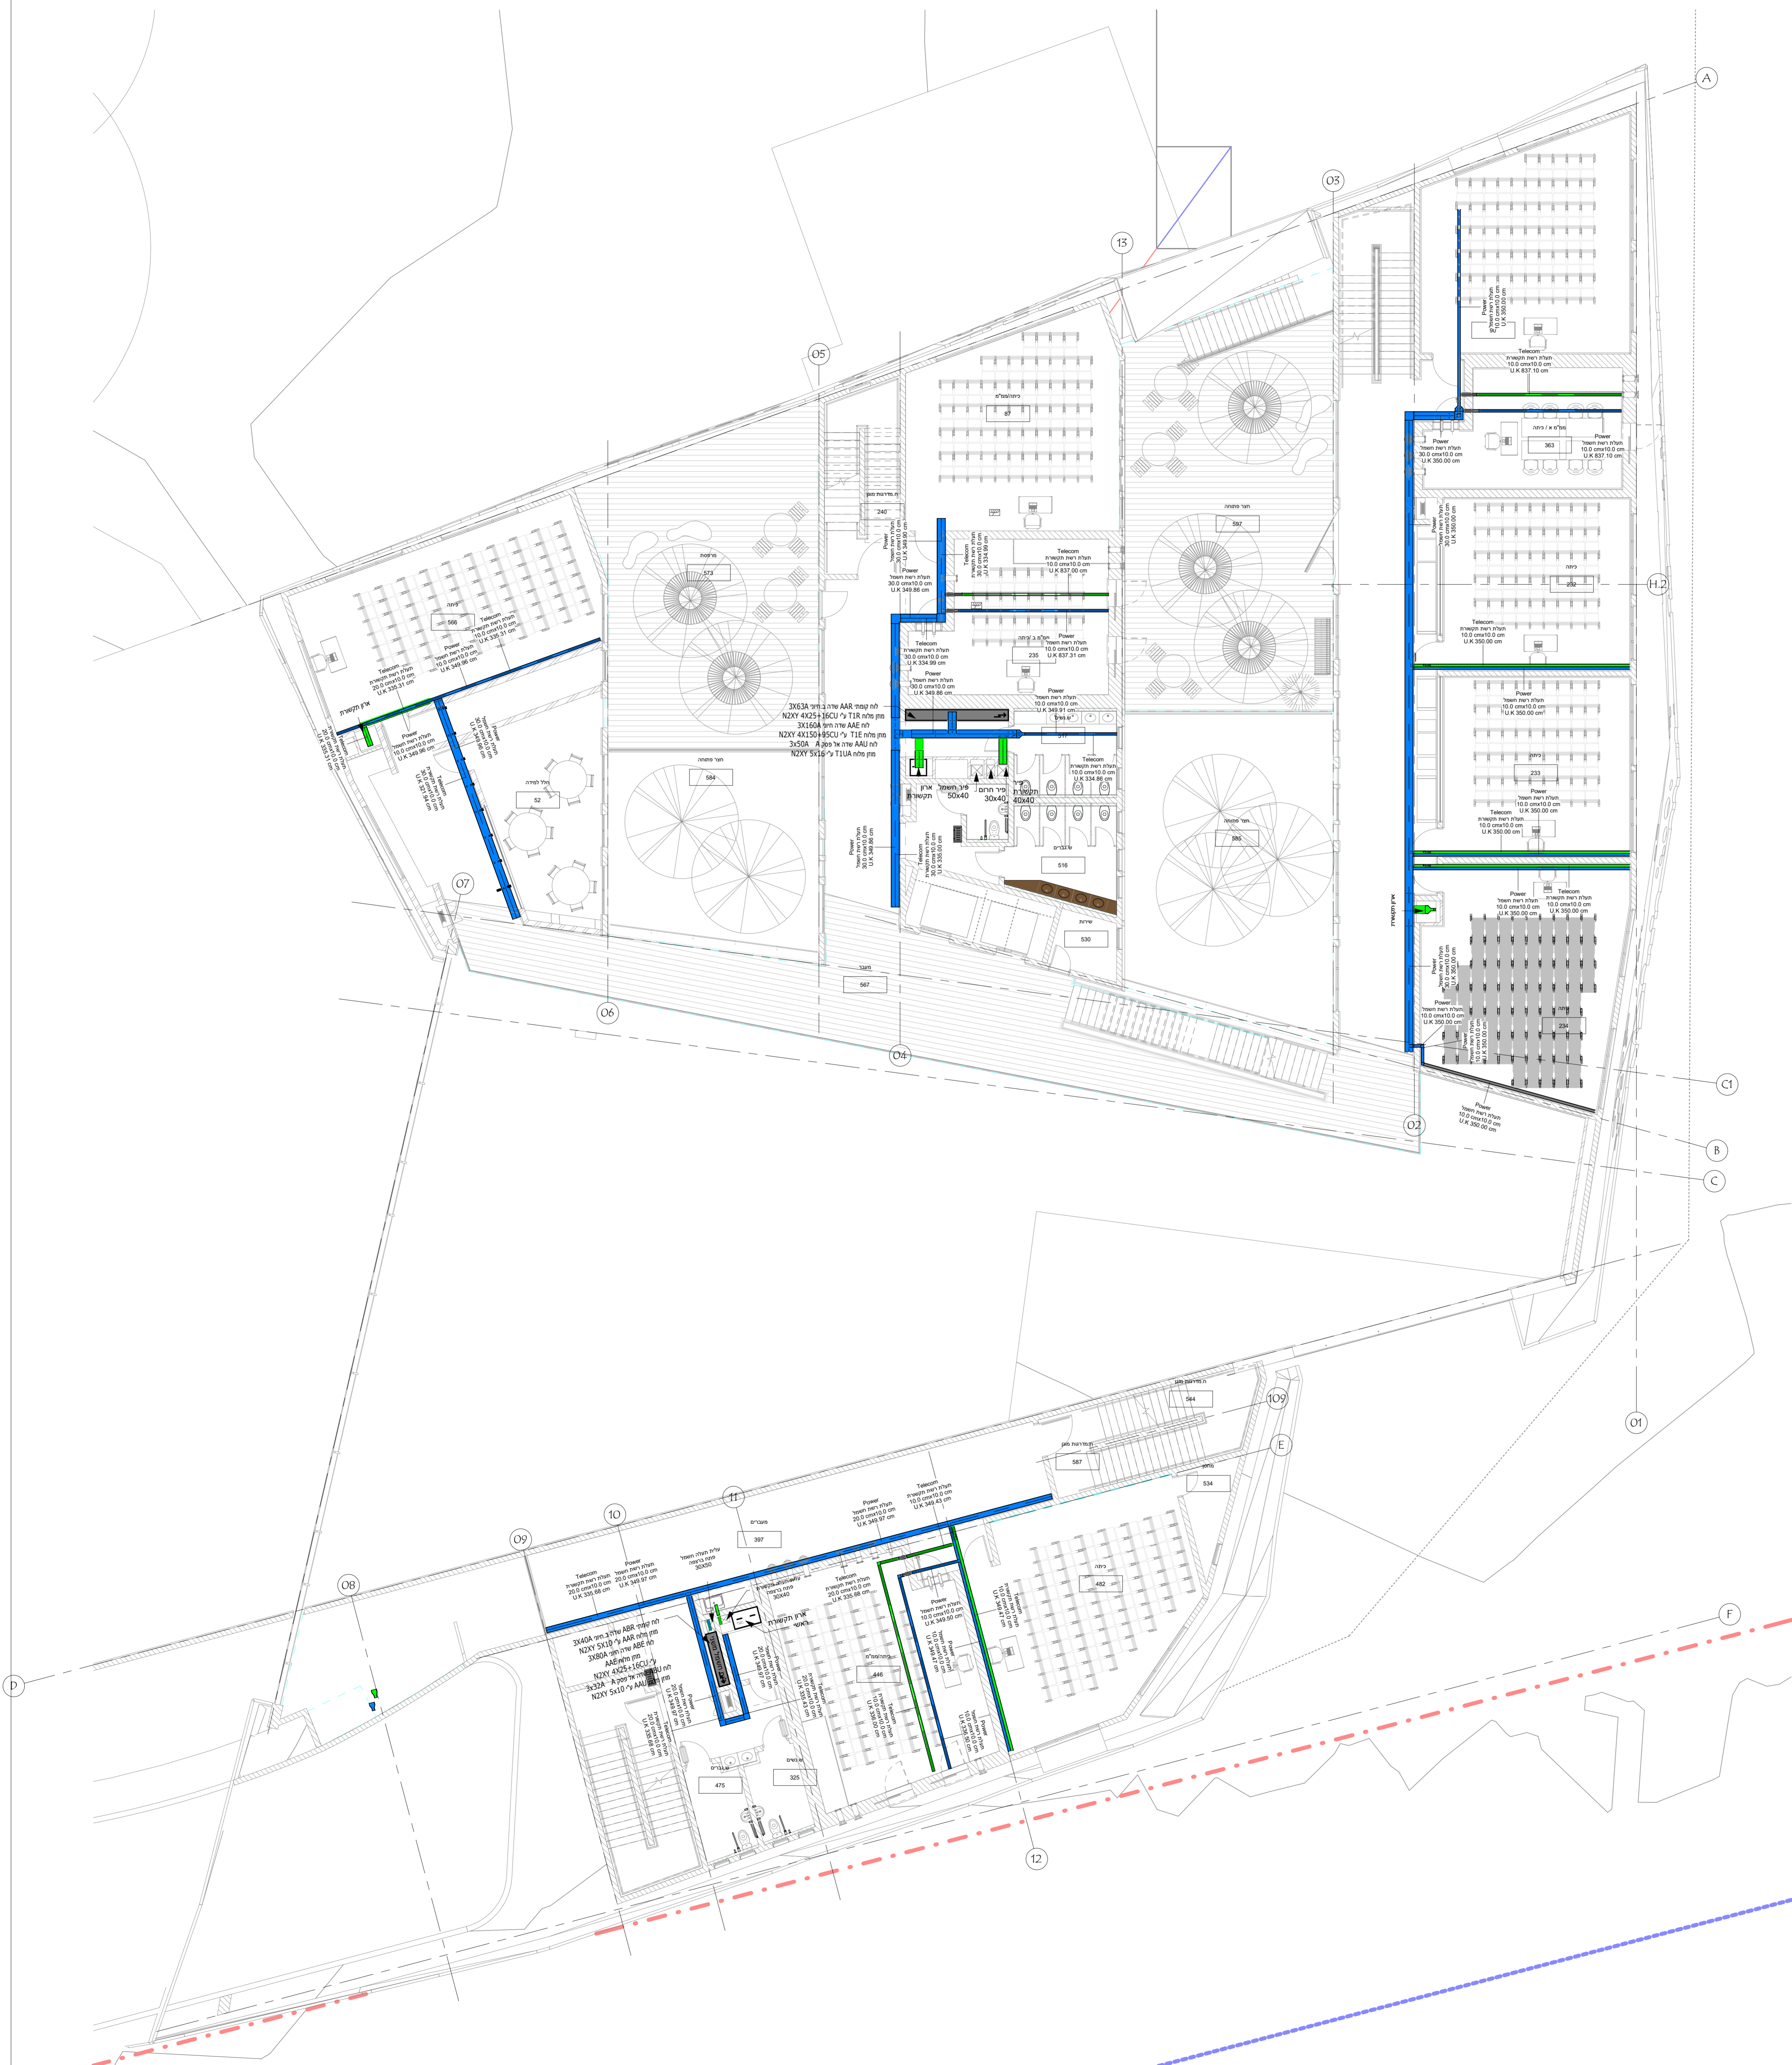

מספר חתונה ח"מ	מספר תעודת בנין
----------------	-----------------

מספר	תאריך	תפוצה

מספר	תאריך	מהות השינוי

מחזורי מסל 0/10

תאריך	08.03.20	המכללה האקדמית אשקלון
קנה	1:100	מבנה מדע וטכנולוגיה
שיטת		

מאתם והפרויקט	צחי	תכנית חשמל ותקשורת
בדיק ואישור	מהנדס תגמול טיקטין	קומה 1

טיקטין
 תכנון חשמל בע"מ
 7414001 | המזמין: רחובות, פיקוד 7414001
 Office@tiketin.com | מובן: 08-9310500
 Tiketin@tiketin.com | 08-9463905