


מקרא:

ארץ חשמל
ארץ תקשורת

העלת חשמל (אם גורל נפלוס החללה בהתאם לתוכנית)
העלת תקשורת חם חוץ (אם גורל נפלוס החללה בהתאם לתוכנית)
העלת חם סגורה לבני חירום (אם גורל נפלוס החללה בהתאם לתוכנית) - רק הן הארץ או סולר לו רכיבי ההתקן

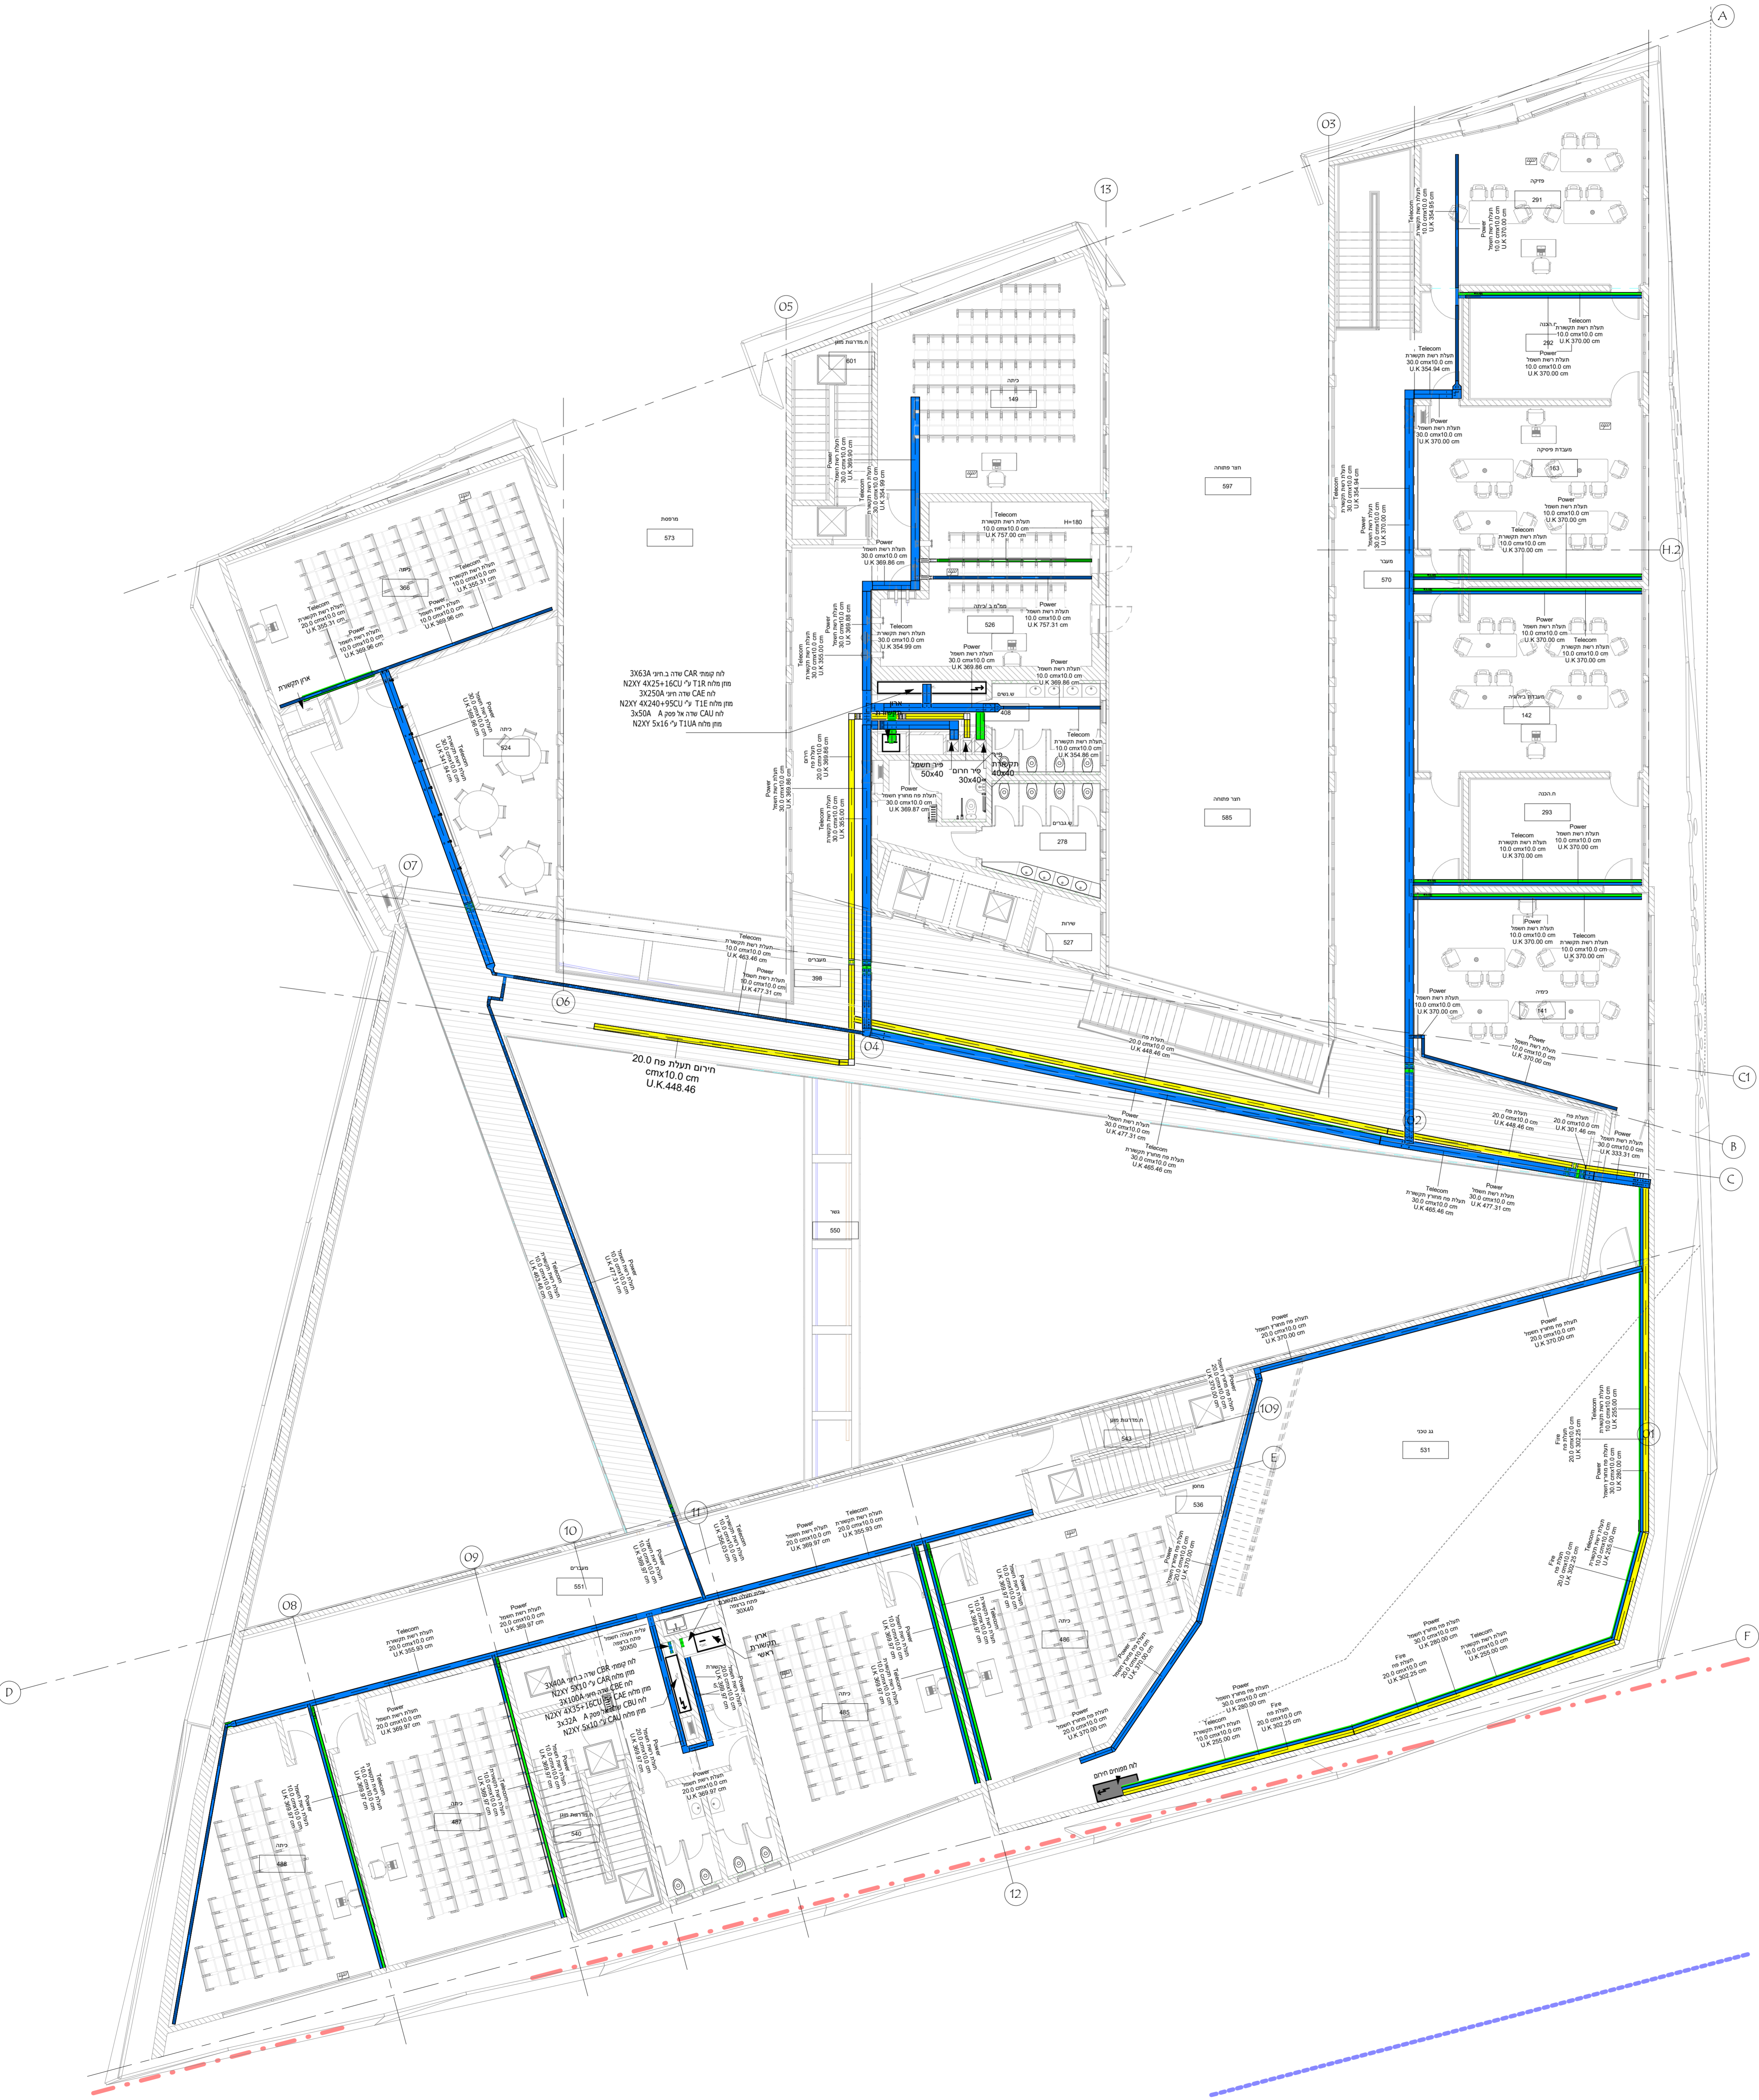

מספר תמונה ח"ת:		מספר תמונה ביקר:
מספר	תאריך	תפוצה
מספר	תאריך	מהות השינוי

תאריך:	03.08.20	המזמין:	המכללה האקדמית אשקלון
ק"פ:		העבודה:	מבנה מדע וטכנולוגיה
סטטוס:	חן	הגליון:	תכנית חשמל ותקשורת
מאת: הפרויקט:	צחי	הגליון:	קומה 3
בדיק ואשר: מהנדס נתנאל טיקטין			

<p>טיקטין תיכנון חשמל בע"מ</p>	<p>7414001-1 Office@Tikotin.com Tikotin@Tikotin.com</p>	<p>7414001-1 08-9310500 08-9463905</p>	<p>7414001-1 08-9310500 08-9463905</p>
<p>מכללת אשקלון - מודל 2019/Revit00_Protec... מאת: ת.ת.</p>			