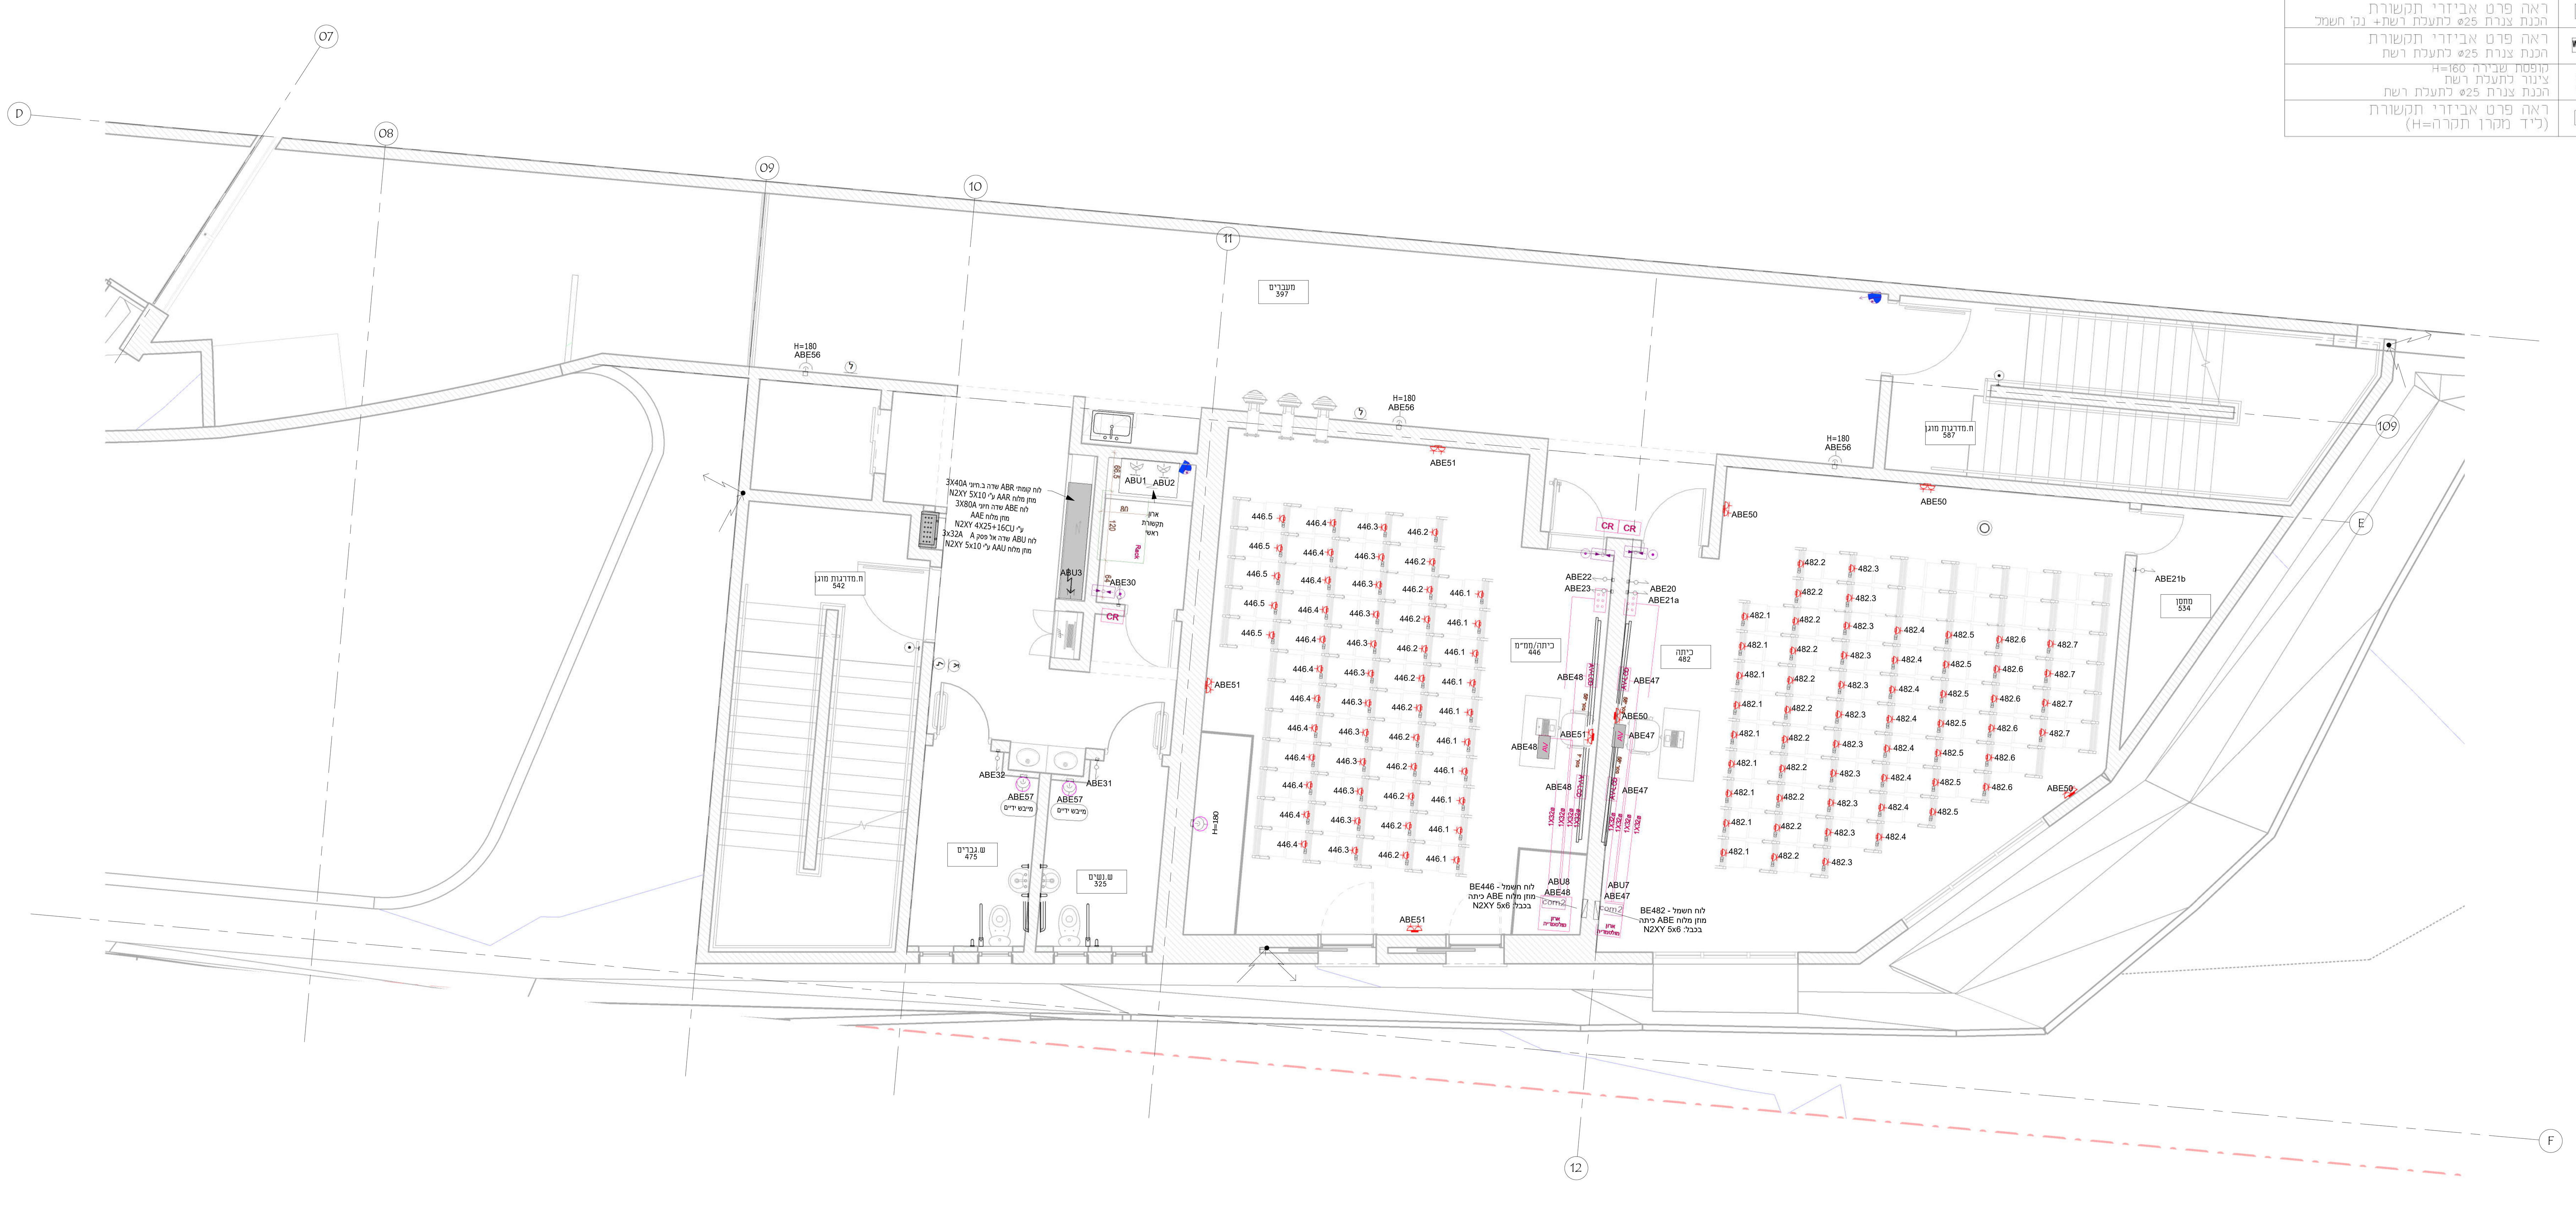

פרט AV

ללא ק.מ.

אביזר תקשורת / מולטימדיה
ישיבות בשולחן AV
מותקן בנגרות בשולחן

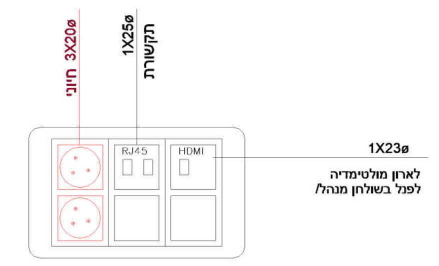

פרט AV-LCD

ללא ק.מ.

אביזר תקשורת/ מולטימדיה מותקן
מאחורי המסך במרכזו, בגובה של
כ-150 ס"מ מקו התחתון של
האביזר מהריצפה
למעט חדרים 404, 414, 419 בגובה 1.40
ובחדר 430 גובה 1.60

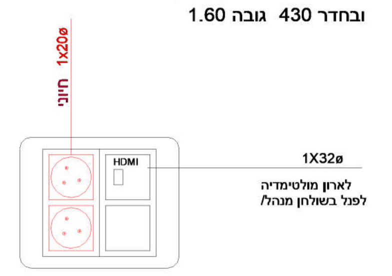

פרט AV-1

ללא ק.מ.

אביזר תקשורת/ מולטימדיה
ישיבות בשולחן AV
מותקן בנגרות בשולחן

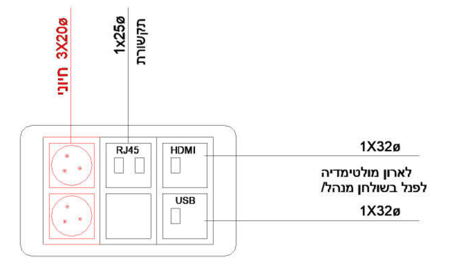

פרטי תשתיות תקשורת

ללא קנ"מ

החשמל יש לפעול לפי הרשום
בתכנית החשמל

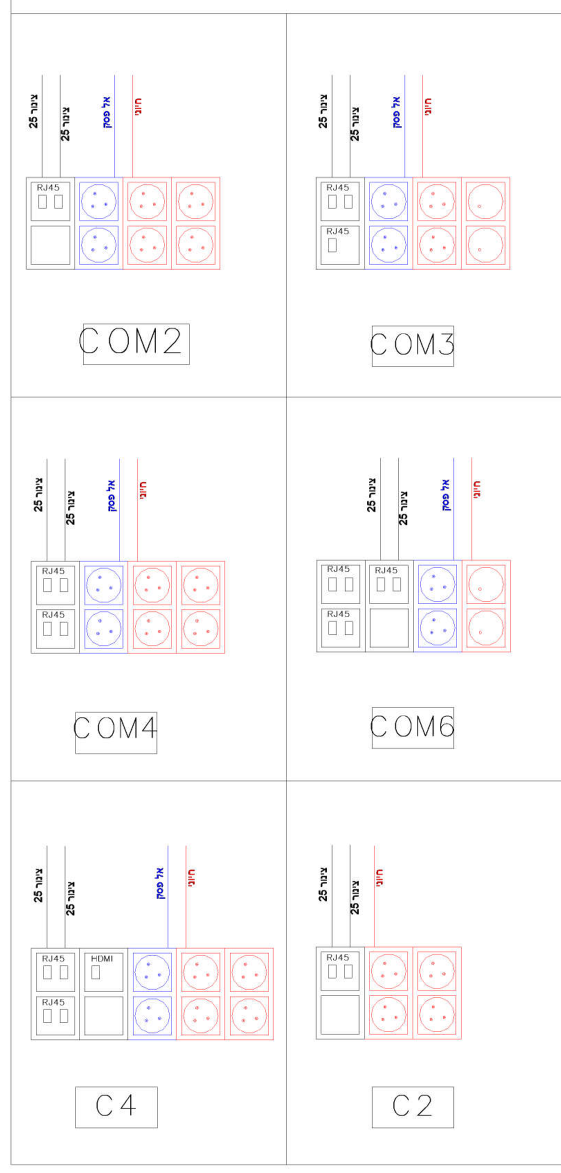

מספר מהדורה	תאריך	תפוצה

מספר מהדורה	תאריך	מהות השינוי

מהדורה מס': 0

לעיון ○ לאישור ○ למכרז ● לביצוע ○

מכללת אשקלון	המזמין	תאריך: 27.02.20
מכללת אשקלון	העבודה	קנ"מ: 1 : 50
		שרטט: חן
קומה 1 דרומי – תכנית רצפה	הגליון FS3	מתאם הפרויקט: צחי
		בדק ואישר: מהנדס נתנאל טיקטין

טיקטין
תיכנון חשמל בע"מ
כתובת - רח' ברגמן 2, פארק המדע (כניסה א), רחובות, מיקוד 7414001
טלפון 08-9310500 מייל Office@Tiktin.com
פקס 08-9463905 Tiktin@Tiktin.com

K:\Ashkelon\8967-Michlala\00_REVIT\00_Project\2019\מכללת אשקלון - מודל תאורה .rvt