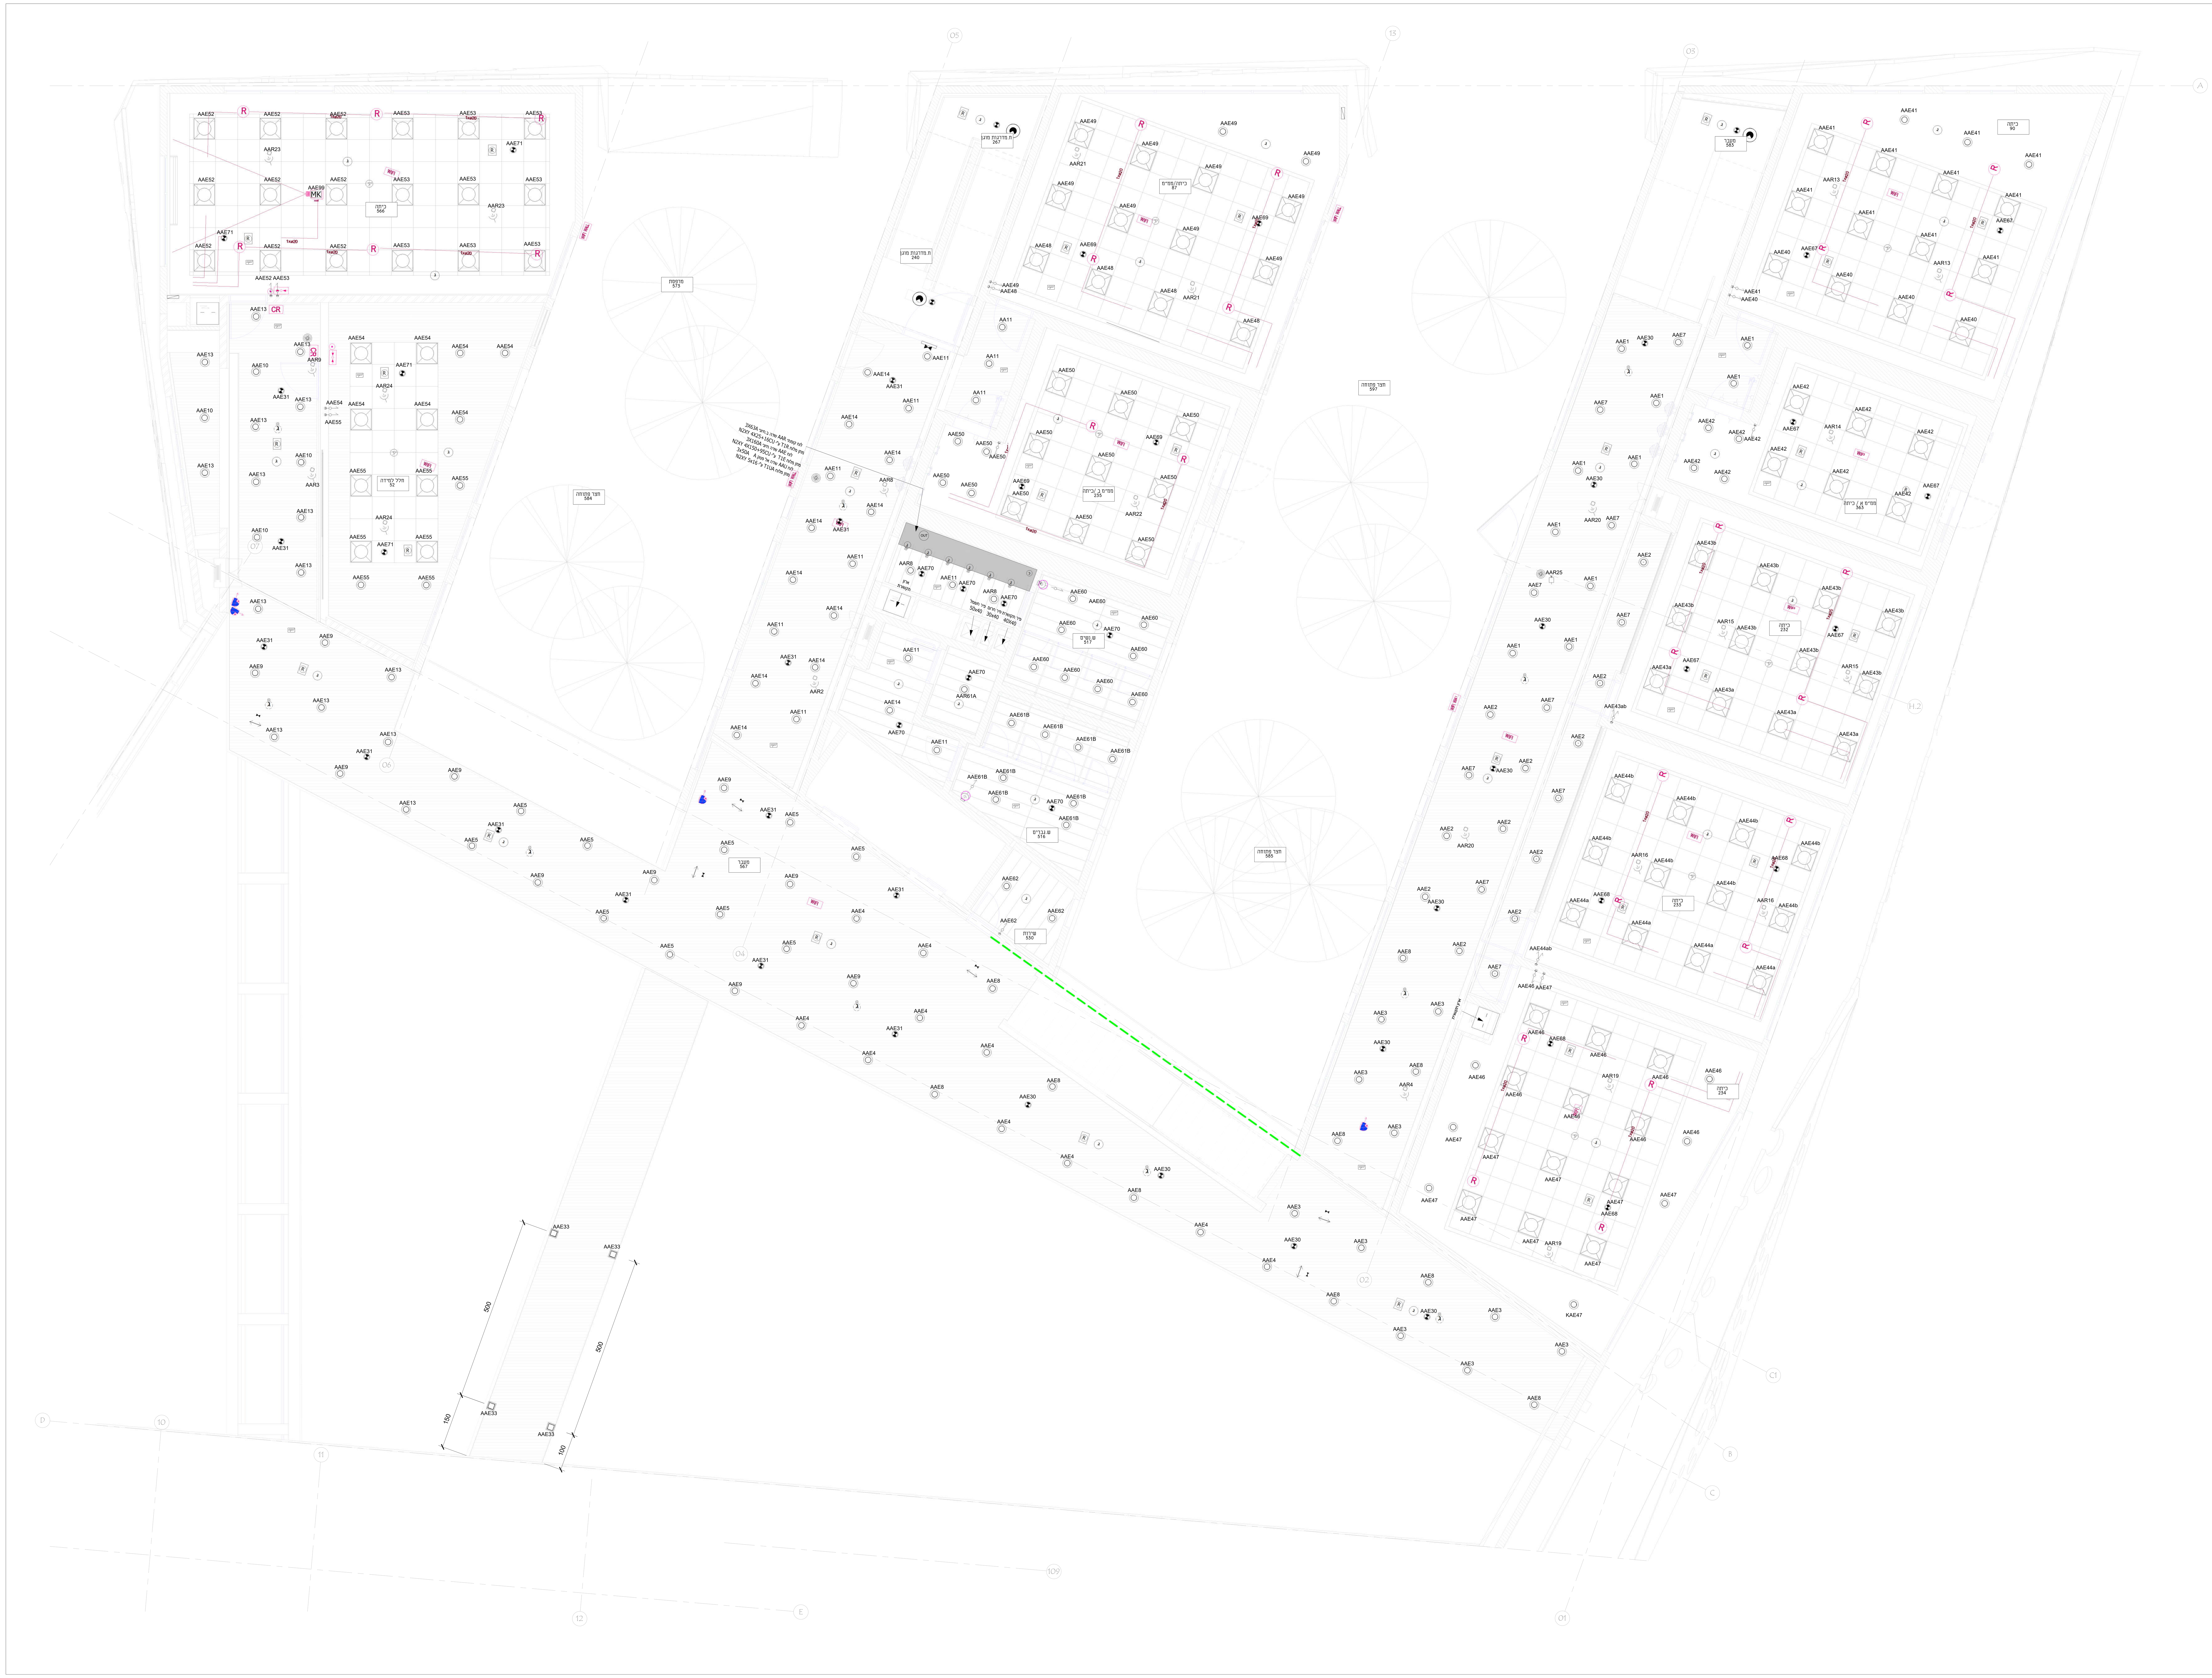

מקרא
תקשורת ומולטימדיה

סימבול	תאור
	מצלמה פנימית DOM IR בקיר הכנת צנרת ø25 לתעלת רשת+ נק' חשמל
	מצלמה פנימית DOM IR בתקרה הכנת צנרת ø25 לתעלת רשת+ נק' חשמל
CR	מכלול דלת או מעבר מבוקר בהתאם לפרט הכנת צנרת ø25 לתעלת רשת+ נק' חשמל
	קופסת שבירה H=160 צינור לתעלת רשת הכנת צנרת ø25 לתעלת רשת+ נק' חשמל
	לחצן פתיחה H=140 ביציאה מהחדר הכנת צנרת ø25 לתעלת רשת+ נק' חשמל
	לחצן פתיחה שולחני
k.b.A	קיבורד אזעקה
	מנעול חשמלי
M	מגנט- משקוף עליון דלת- 5 ס"מ מפינה עליונה (בצד הנגדי לצירים) הכנת צנרת ø20 לתעלת רשת
	גלאי נפח
INT	אינטרקום H=140
R	CFILING SPFAKFRS הכנת צנרת ø20 לתעלת רשת
AV	קופסת AV ראה פרט AV-A
	פנל הפעלות חכם קופסת גביס 3 מקום עומד
R	רמקול קירי + נק' חשמל הכנת צנרת ø20 לתעלת רשת
MIC	CEILING MICROPHONE הכנת צנרת ø20 לתעלת רשת
MIC WALL	WALL MICROPHONE הכנת צנרת ø20 לתעלת רשת
AV-LCD	קופסת AV-LCD ראה פרט AV-LCD
PANEL	פנל ניהול מסך 7" הכנת צנרת ø25 לתעלת רשת
COM2	ראה פרט אביזרי תקשורת הכנת צנרת ø25 לתעלת רשת+ נק' חשמל
COM3	ראה פרט אביזרי תקשורת הכנת צנרת ø25 לתעלת רשת+ נק' חשמל
COM4	ראה פרט אביזרי תקשורת הכנת צנרת ø25 לתעלת רשת
COM5	ראה פרט אביזרי תקשורת הכנת צנרת ø25 לתעלת רשת
WIFI	ראה פרט אביזרי תקשורת הכנת צנרת ø25 לתעלת רשת+ נק' חשמל
WIFI WALL	ראה פרט אביזרי תקשורת הכנת צנרת ø25 לתעלת רשת
	קופסת שבירה H=160 צינור לתעלת רשת הכנת צנרת ø25 לתעלת רשת
C2	ראה פרט אביזרי תקשורת (ליד מקרן תקרה=H)

מקרא:

מספר מהדורה	תאריך	תמיכה

מספר מהדורה	תאריך	מהות השינוי

תאריך | חתימה

מהדורה מס': 0

לעיון ○ | לאישור ○ | למכרז ● | לביצוע ○

תאריך: 27.02.20	המזמין	מכללת אשקלון
קנ"מ: 1 : 50	העבודה	מכללת אשקלון
שרטט: חן		
מתאם הפרויקט: צחי	הגליון CH3	קומה 1 צפוני – תכנית תקרה
בדק ואישר: מהנדס נתנאל טיקטין		

טיקטין
תיכנון חשמל בע"מ
כתובת - רח' ברגמן 2, פארק המדע (כניסה א), רחובות, מיקוד 7414001
טלפון 08-9310500 מייל Office@Tiktin.com
פקס 08-9463905 Tiktin@Tiktin.com

K:\Ashkelon\8967-Michlala\00_REVIT\00_Project\2019\מכללת אשקלון - מודל
תאורה .rvt