



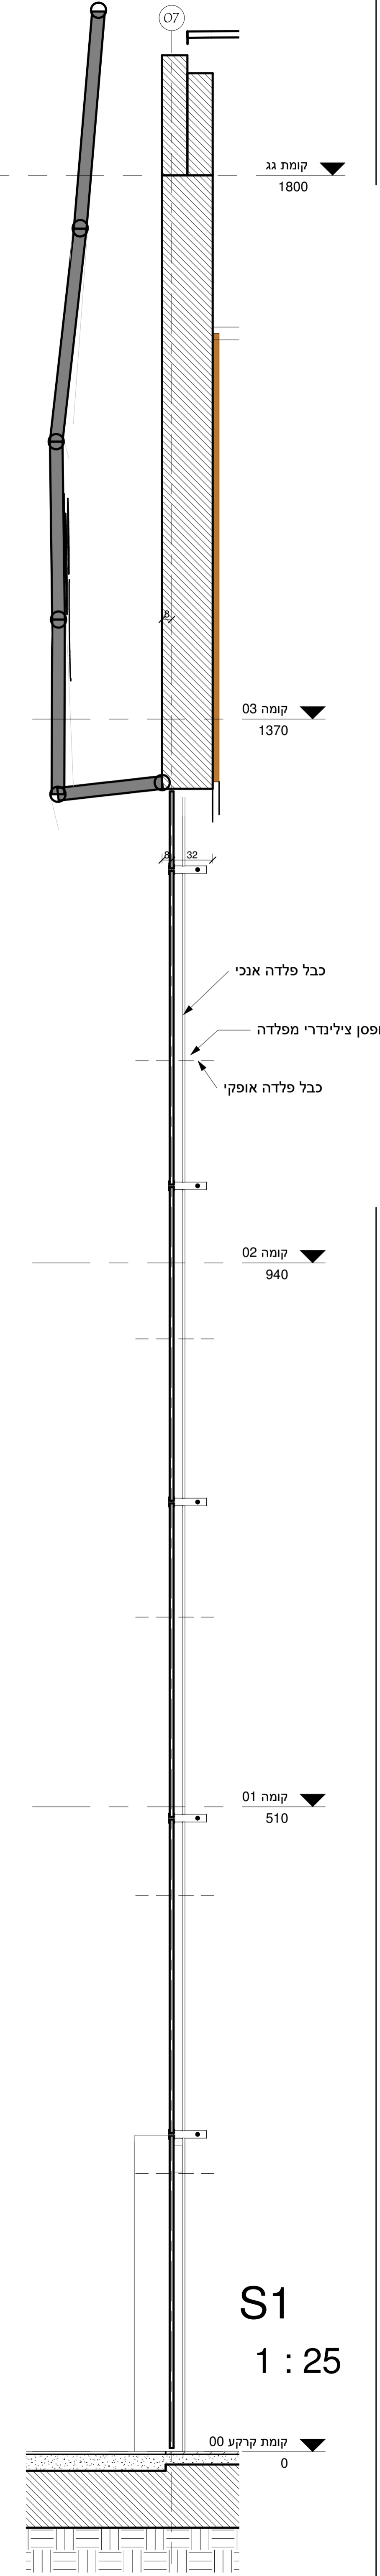

תופסן צילינדר

W01
1 : 25

1. כל המדידות הן במטרים.
2. כל המדידות הן במטרים.
3. המדידות הן במטרים.
4. המדידות הן במטרים.
5. המדידות הן במטרים.
6. המדידות הן במטרים.
7. המדידות הן במטרים.

 

קומה 03
1370

קומה 03
1370

קומה 02
940

קומה 01
510

קומת קרקע 00
0

S2
1 : 25

S1
1 : 25

מספר	תיאור	תאריך
1	טיוטת התוכנית	17/03/2020

מספר	תיאור	תאריך
1	טיוטת התוכנית	17/03/2020

נופר אדריכלים ומתכנני ערים בע"מ
NOFAR Architects & Urban Planners Ltd.
 נחלת יצחק 32 תל אביב
 Fax: +972 3 6918787 Tel: +972 3 6918585
 32 Nahalat Yitzhak st. Tel Aviv 6744824
 Web: www.nofararchitects.com
 Mail: Office@nofararchitects.com

מספר	תיאור	תאריך
1	טיוטת התוכנית	17/03/2020