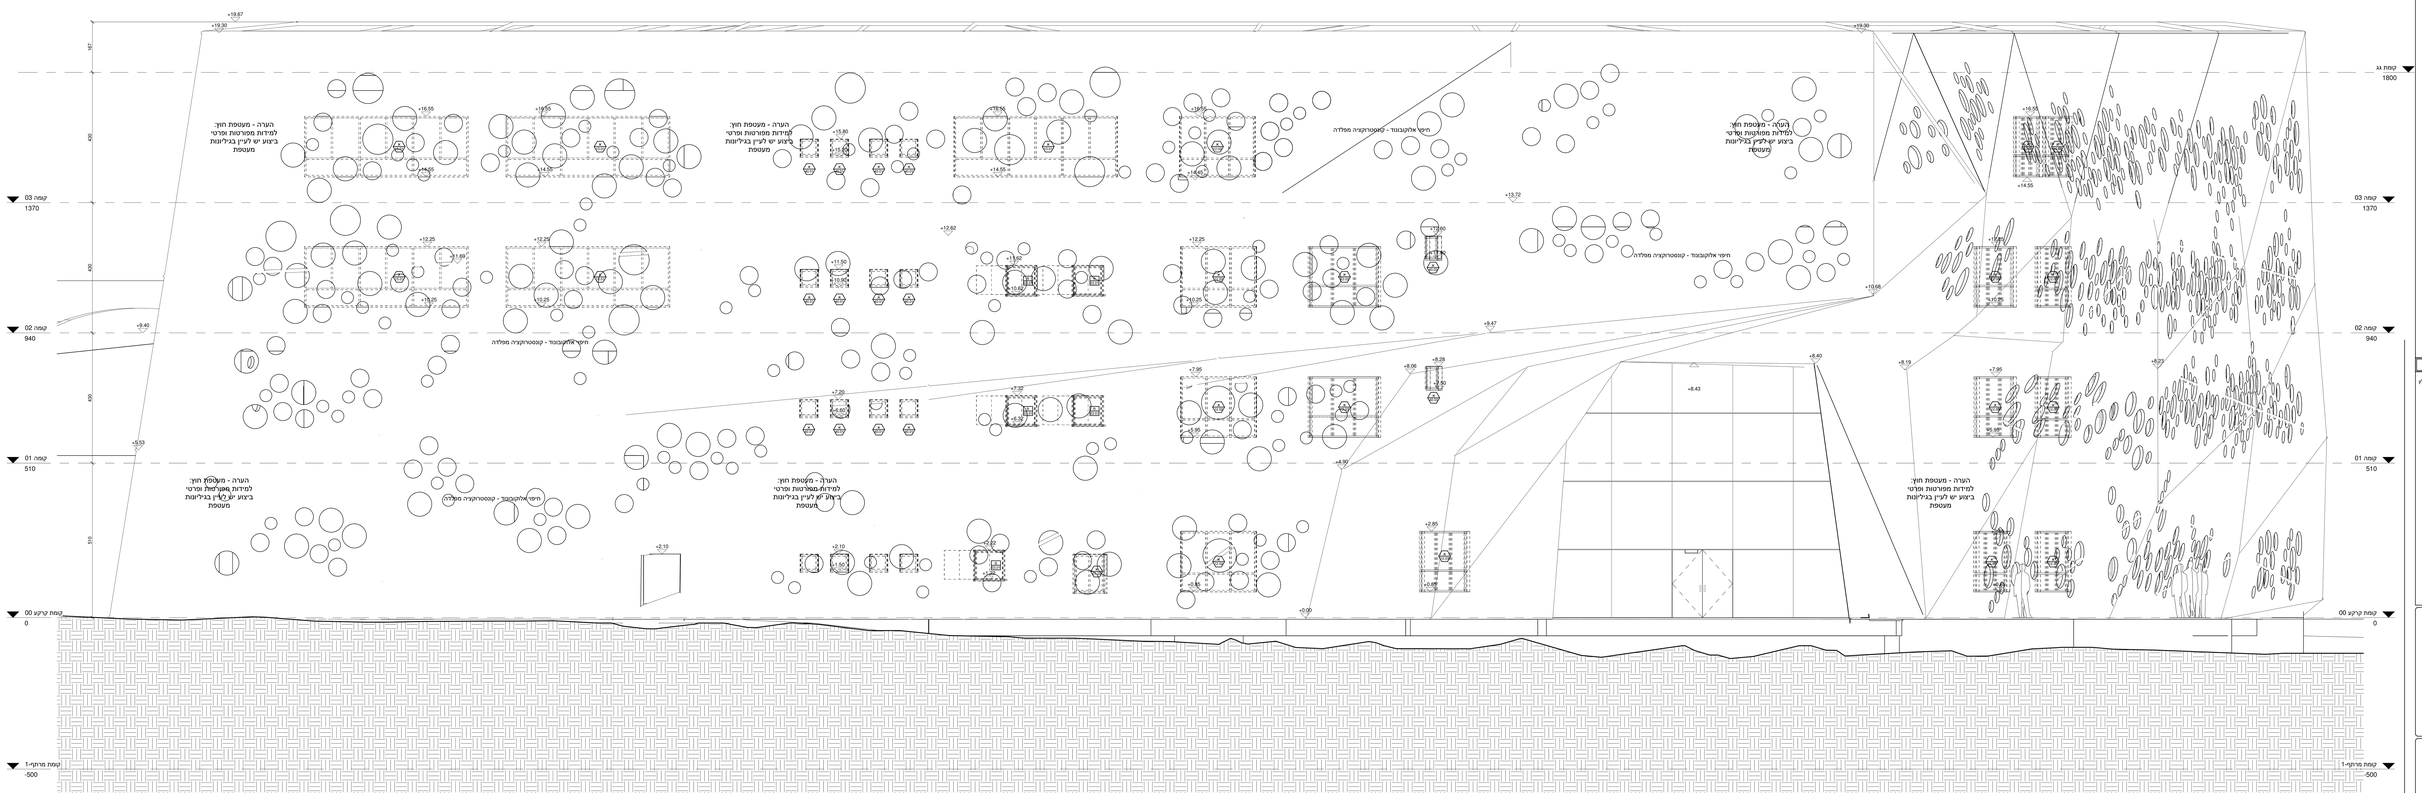

חזית דרומית

1 : 50

הערות

