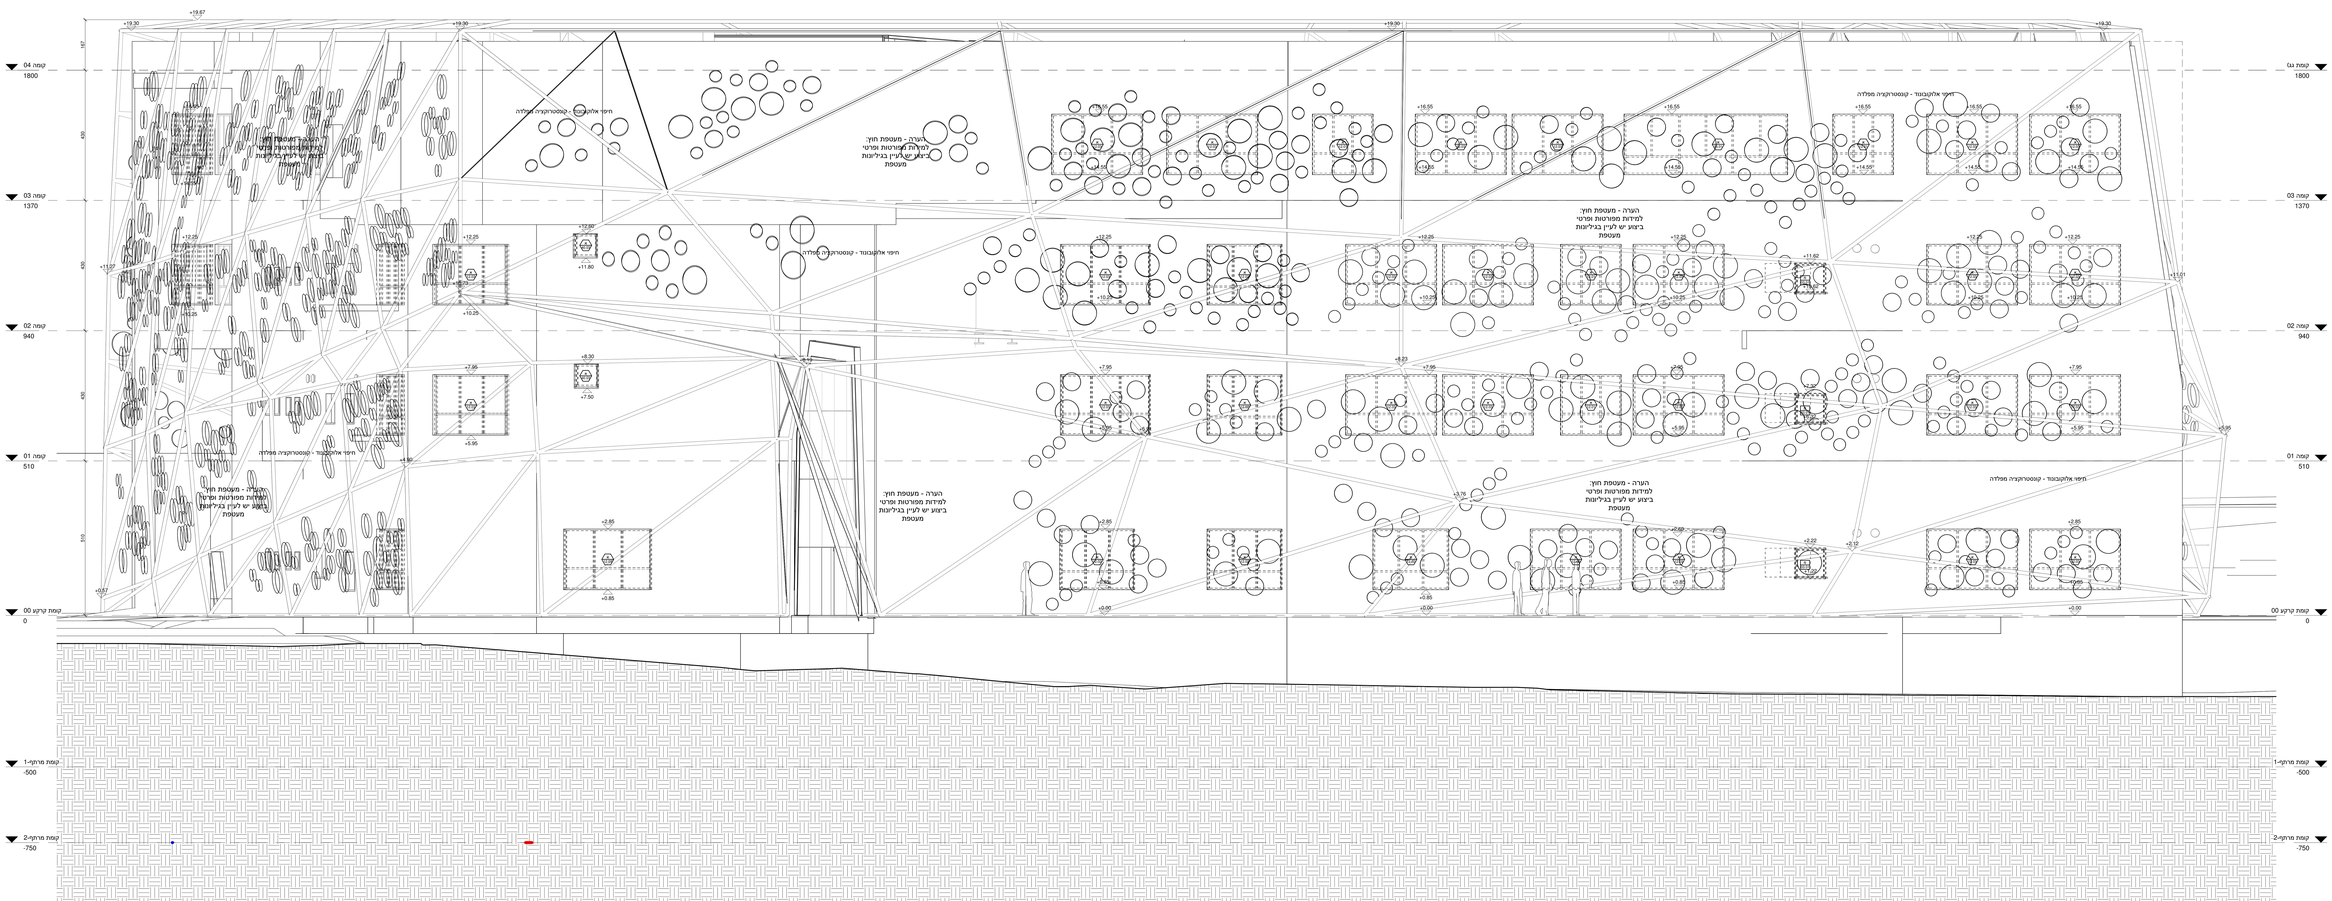

חזית מזרחית

1 : 50

הוראות

