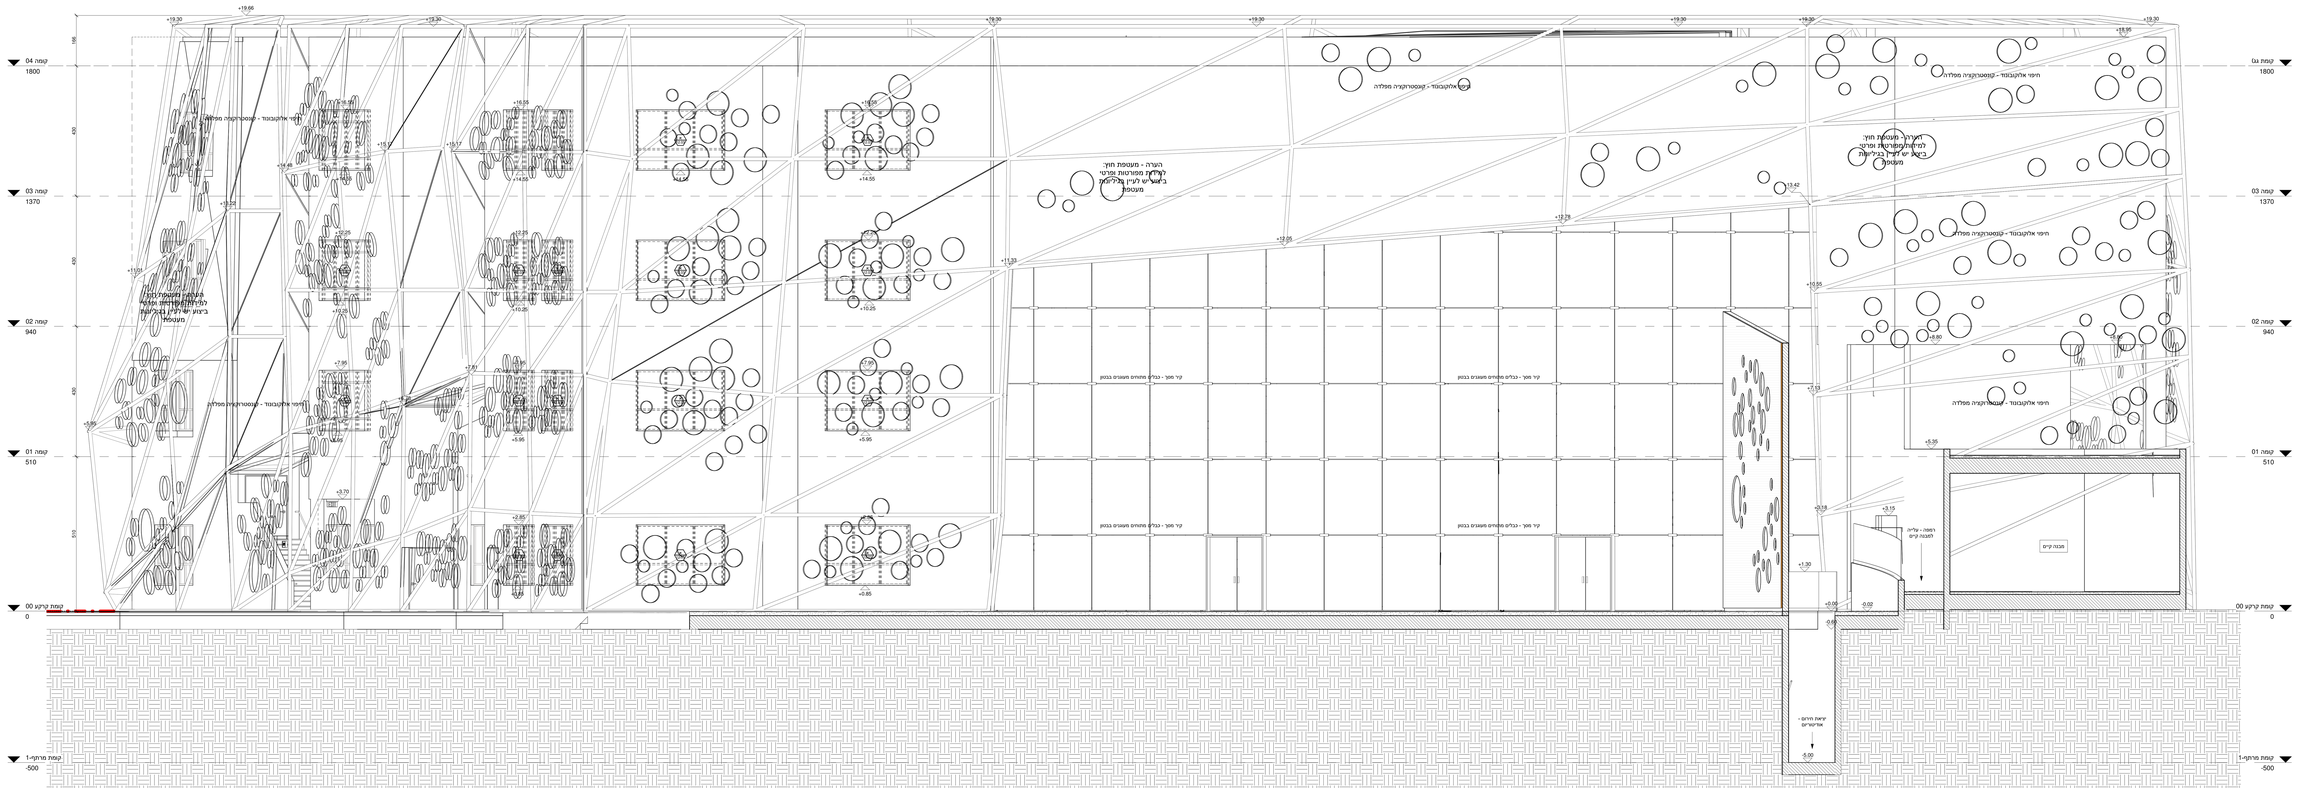

חזית מערבית

1 : 50

הוראות

