



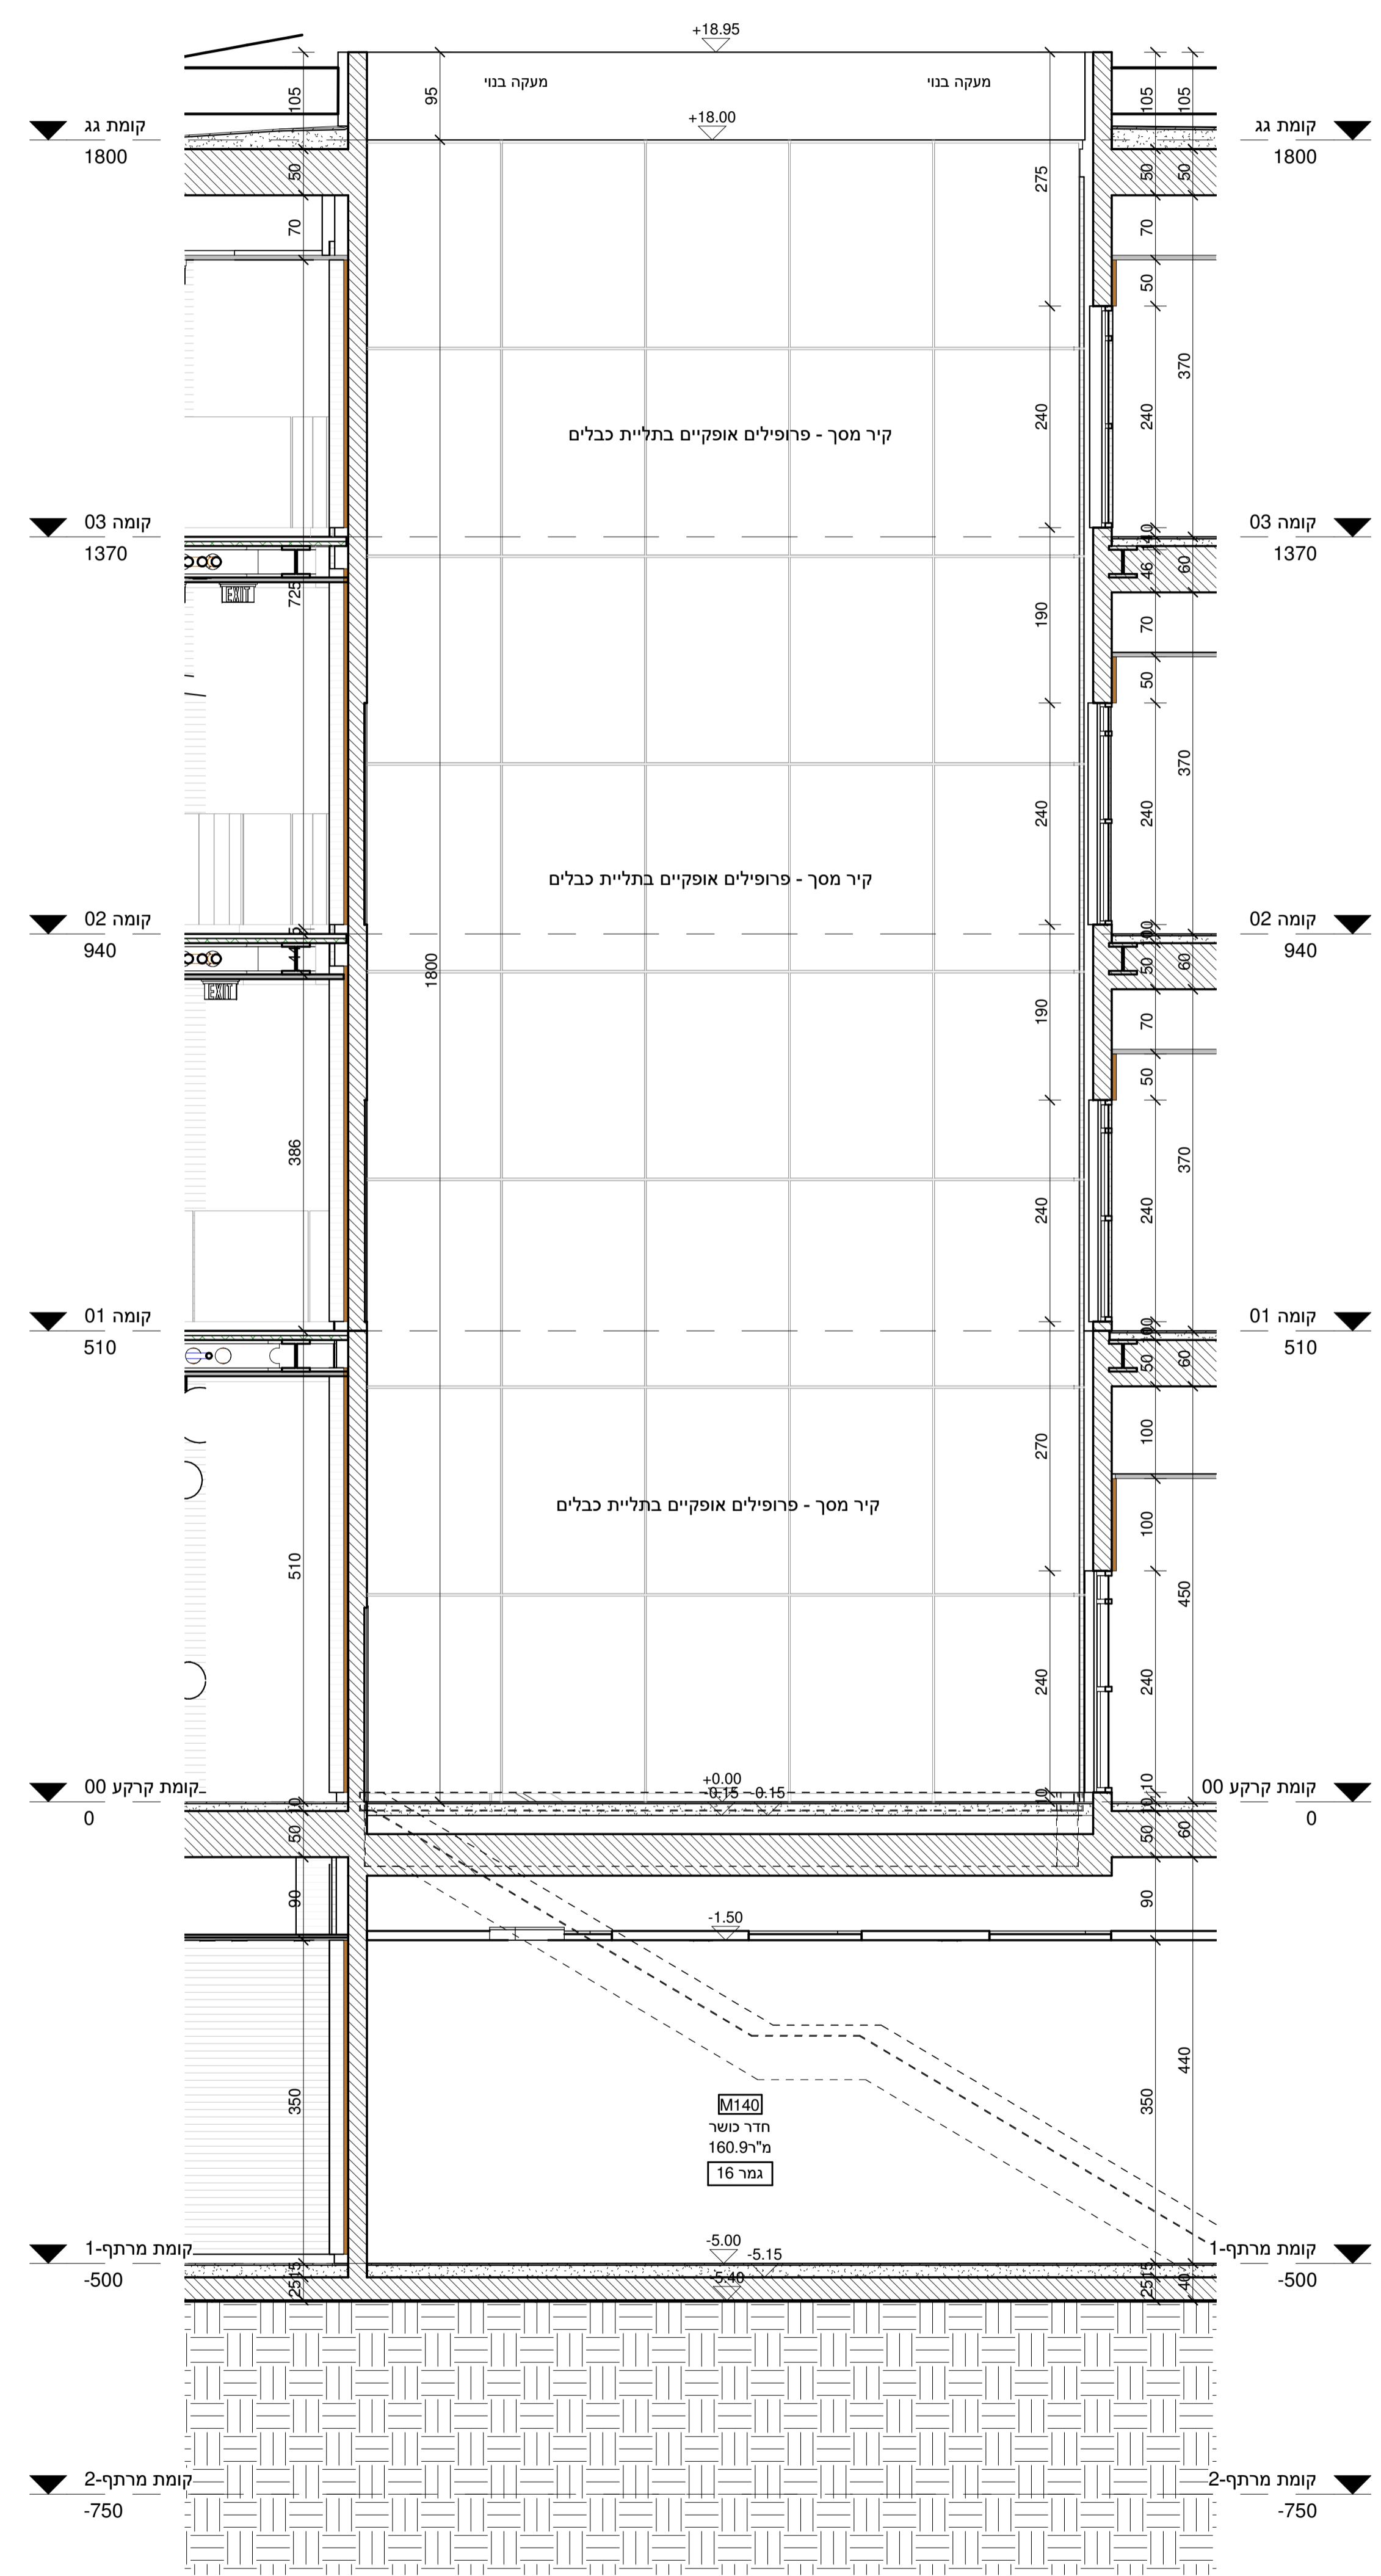

חזית פנימית B.3
1 : 50

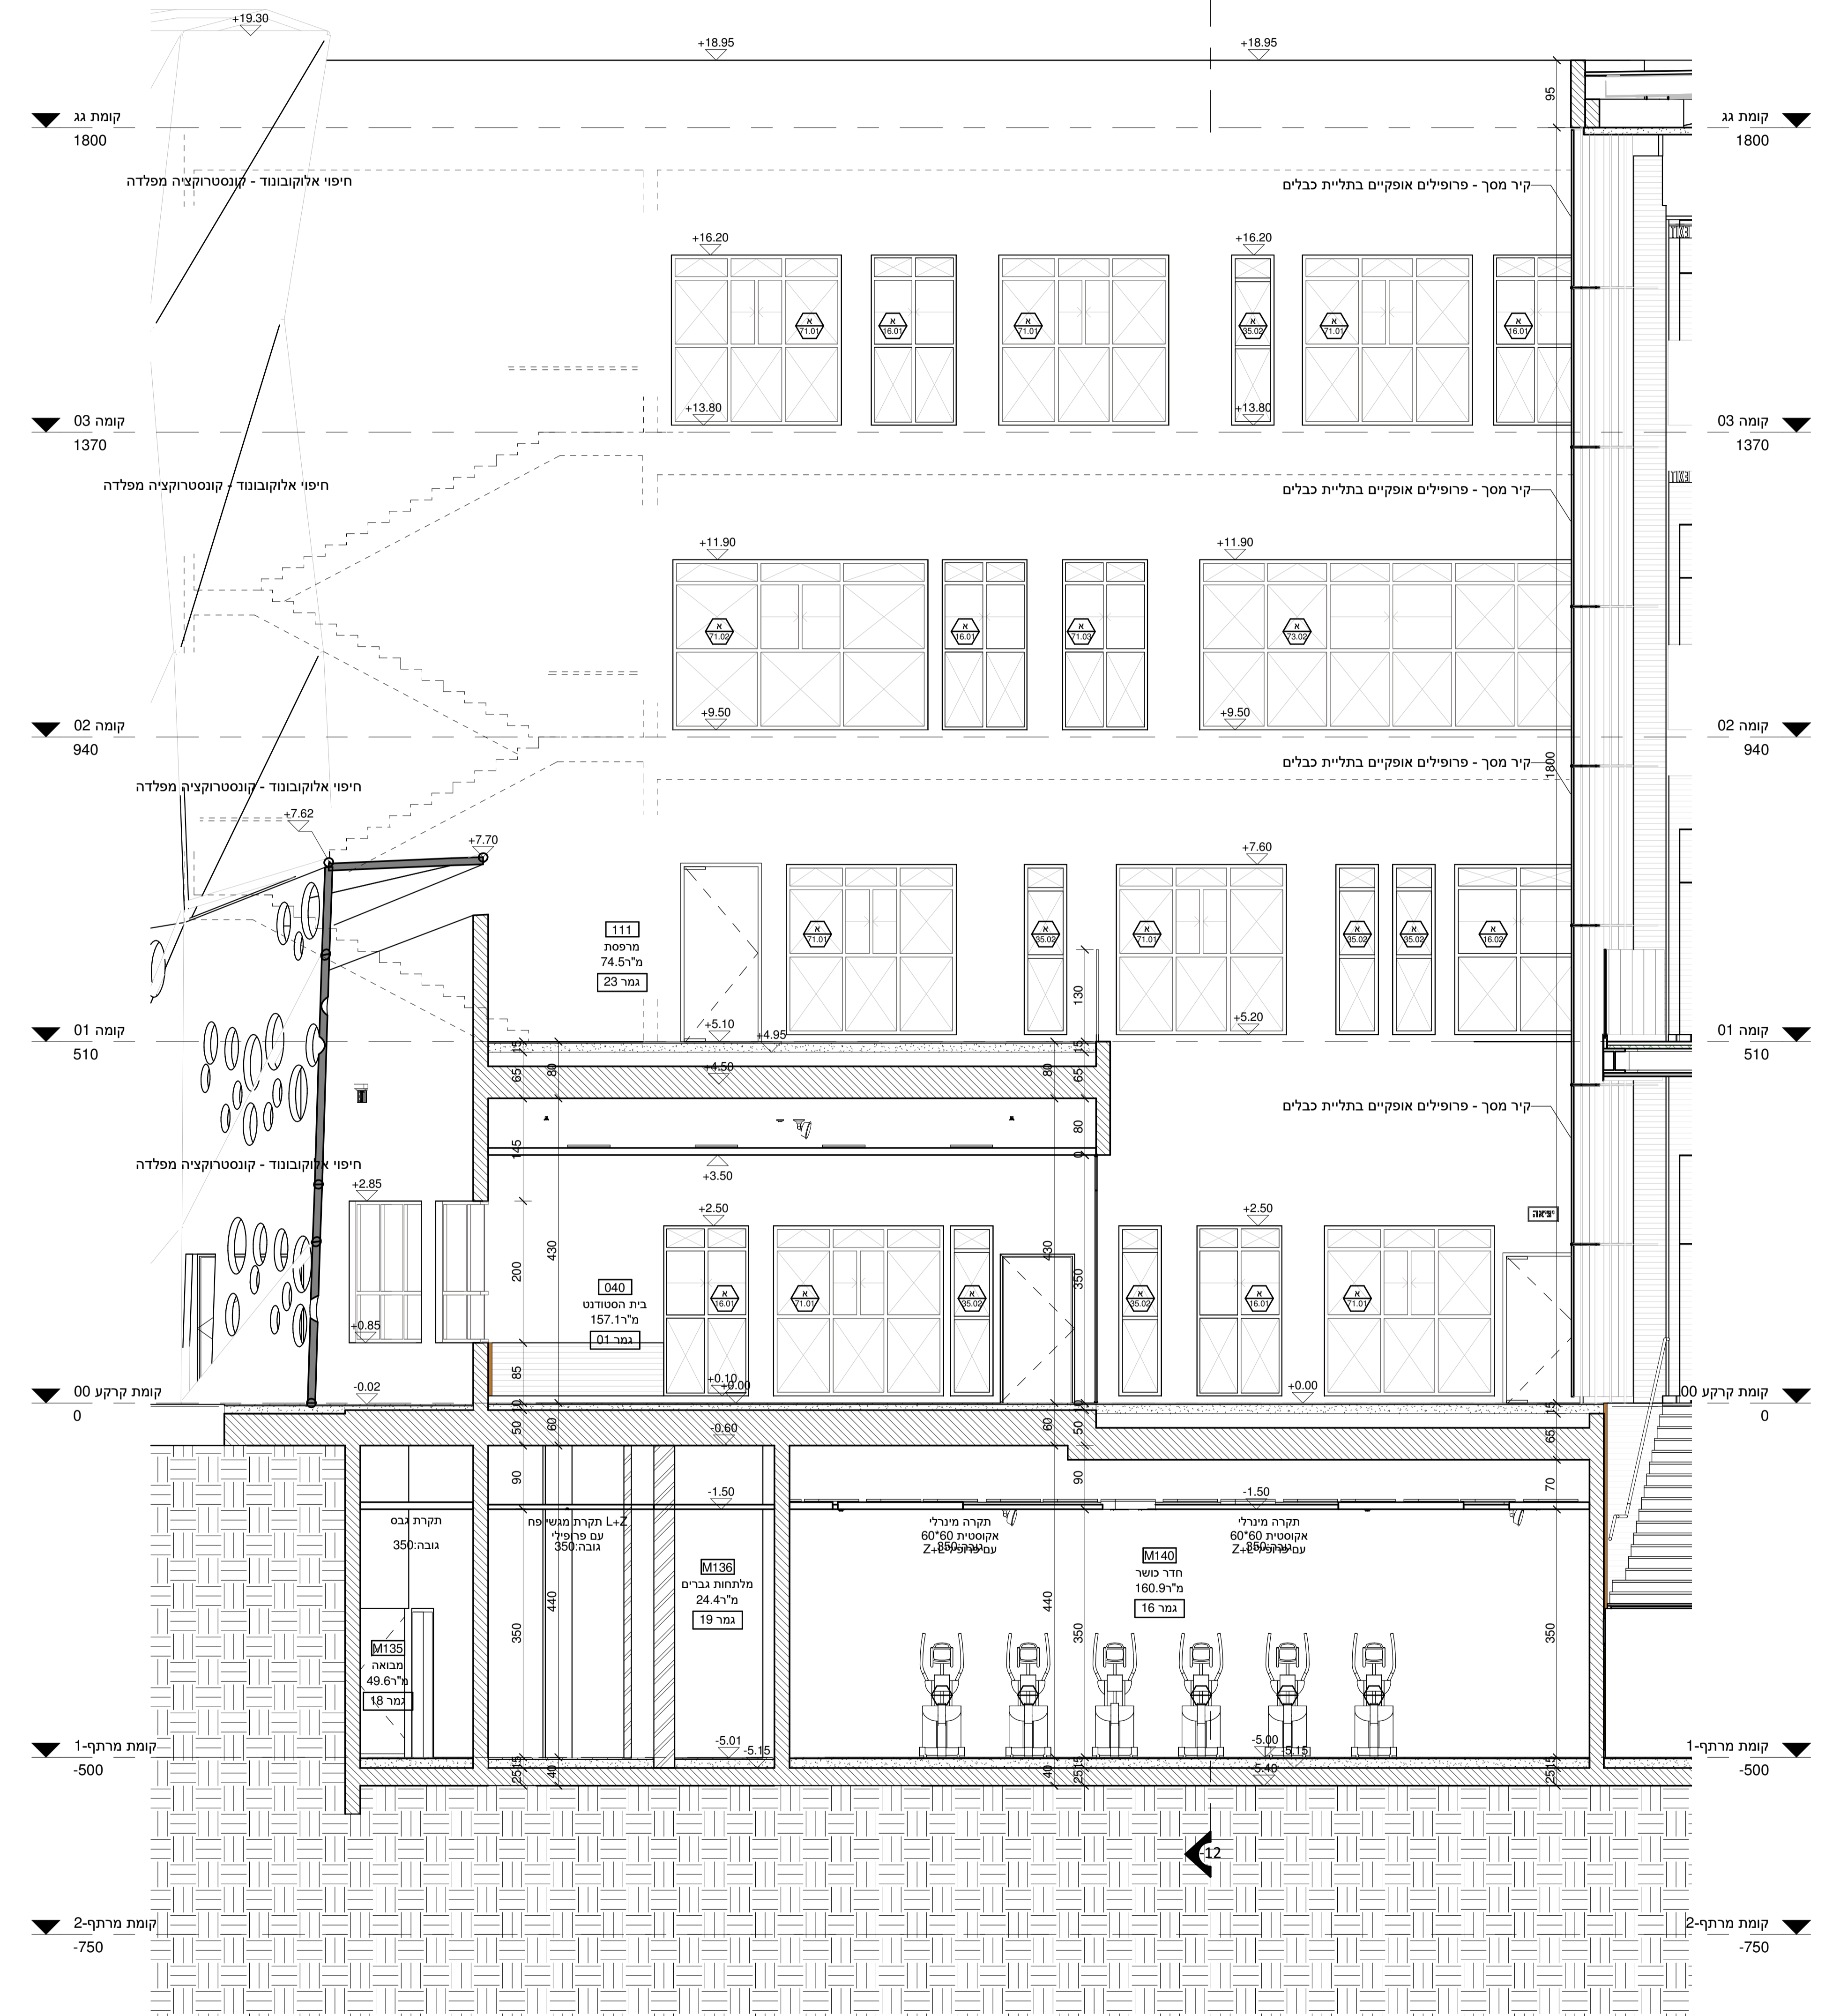

חזית פנימית B.2
1 : 50



חזית פנימית B.1
1 : 50

1. כל המידות הן בחזיתות אלה שכיחות
2. כל המידות הנתונות הן כולל גובה

מס' תוכנית	שם	תאריך
00	התוכנית	17/03/2020



נופר אדריכלים
ומתנוי ערים בע"מ
NOFAR Architects & Urban Planners Ltd.
תל אביב 32 נחלת יצחק 32
32 Nahalat Yitzhak st. Tel Aviv 6744824


בניין מדעים - אשקלון

