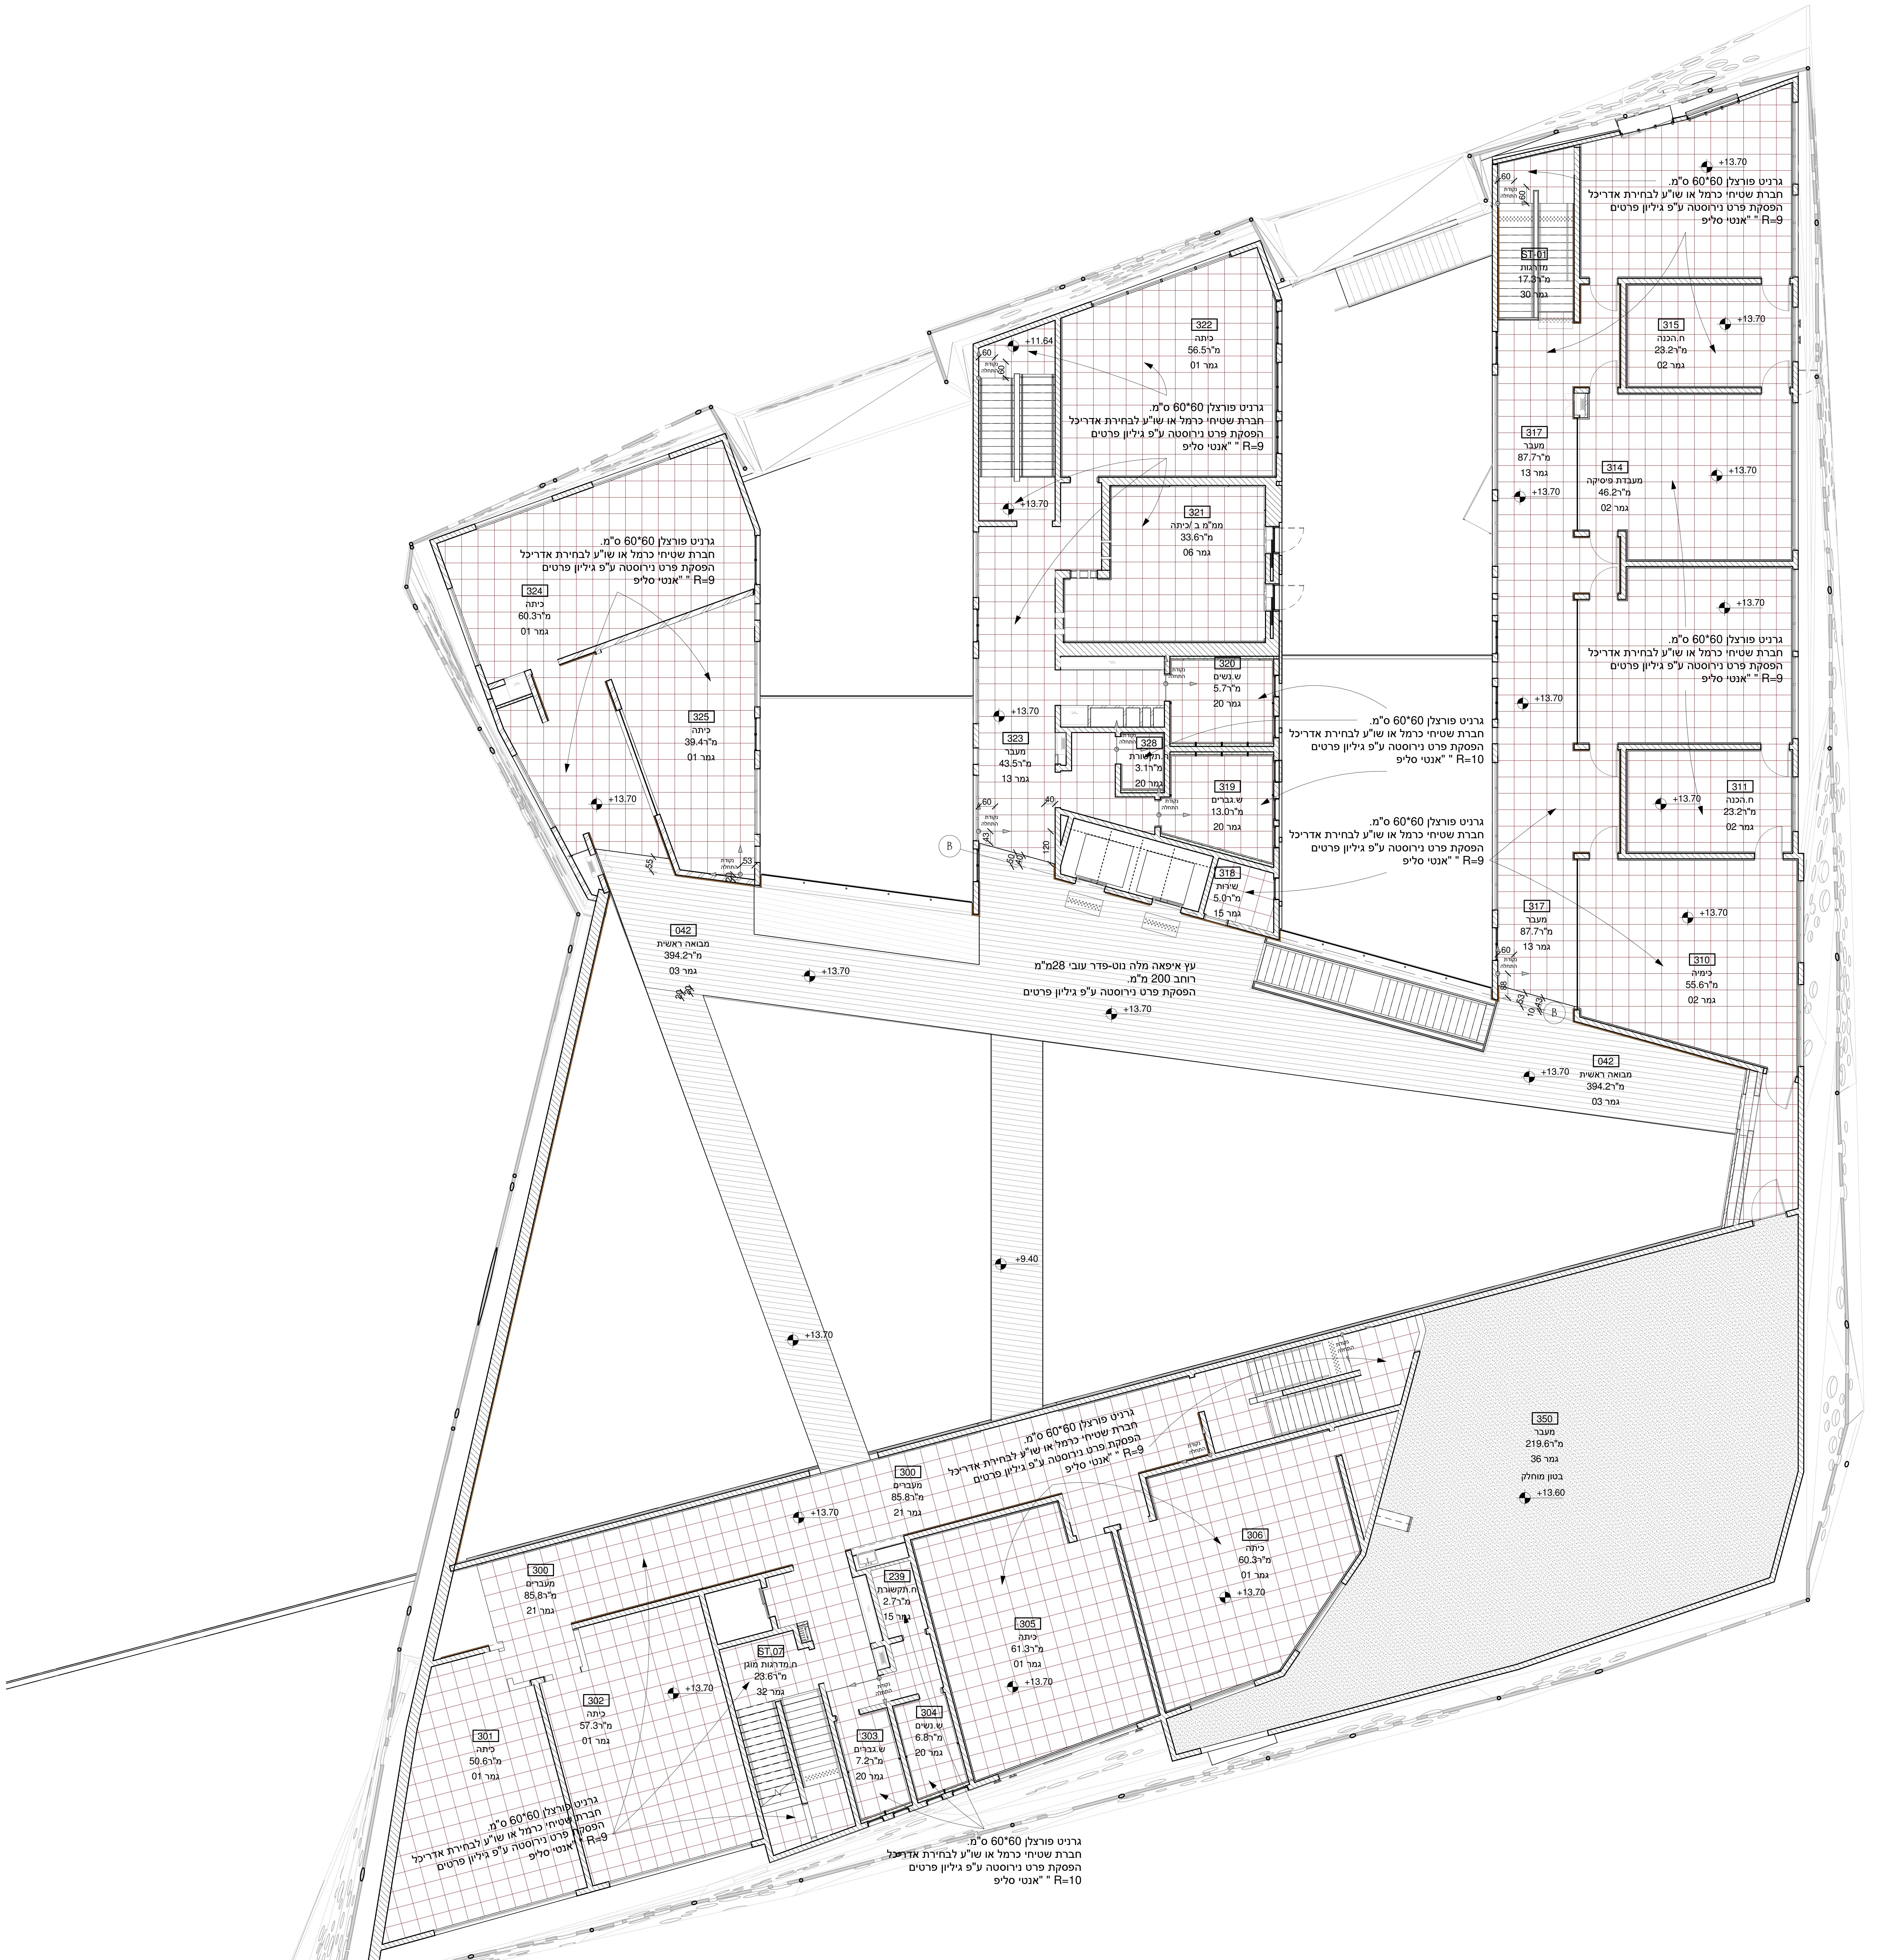
322
כיתה
מ"ר56.5
גמר 01
321
ממ"מ ג' כיתה
מ"ר33.6
גמר 06
324
כיתה
מ"ר60.3
גמר 01
325
כיתה
מ"ר39.4
גמר 01
323
מעבר
מ"ר43.5
גמר 13
320
ש.נשים
מ"ר5.7
גמר 20
328
ח.תקשורת
מ"ר3.1
319
ש.גברים
מ"ר13.0
גמר 20
318
שירות
מ"ר5.0
גמר 15
ST-01
מדרגות
מ"ר17.3
גמר 30
315
ח.הכנה
מ"ר23.2
גמר 02
317
מעבר
מ"ר87.7
גמר 13
314
מעבדת פיסיקה
מ"ר46.2
גמר 02
311
ח.הכנה
מ"ר23.2
גמר 02
310
כימיה
מ"ר55.6
גמר 02
042
מבואה ראשית
מ"ר394.2
גמר 03
350
מעבר
מ"ר219.6
גמר 36
בטון מוחלק
300
מעברים
מ"ר85.8
גמר 21
306
כיתה
מ"ר60.3
גמר 01
305
כיתה
מ"ר61.3
גמר 01
239
ח.תקשורת
מ"ר2.7
גמר 15
ST-07
ח.מדרגות מוגן
מ"ר23.6
גמר 32
302
כיתה
מ"ר57.3
גמר 01
301
כיתה
מ"ר50.6
גמר 01
304
ש.נשים
מ"ר6.8
גמר 20
303
ש.גברים
מ"ר7.2
גמר 20
+13.70
+11.84
+9.40
+13.60
גרניט פורצלן 60*60 ס"מ.
חברת שטיחי כרמל או שו"ע לבחירת אדריכל
הפסקת פרט נירוסטה ע"פ גיליון פרטים
R=9 " אנטי סליפ"
R=10 " אנטי סליפ"
עץ איפאה מלה נוט-פדר עובי 28מ"מ
רוחב 200 מ"מ.
הפסקת פרט נירוסטה ע"פ גיליון פרטים

FL05רצפות

1 : 100

הערות:

1. כל הזכויות על תכניות אלה שייכות לאדריכל
2. הקבלן המבצע אחראי על תאום בין כל תכניות הביצוע של כל יועצי התכנון. במידה ויתגלו אי התאמות בין התכניות, או חוסר בפרטים או כל אי בהירות אחרת, עליו להודיע מיד לאדריכל.
3. הקבלן המבצע אחראי על כך שכל החומרים, האביזרים וחלקי בנין אחרים המורכבים בבנין באמצעותו, יהיו בעלי תו תקן ישראלי. בהעדר תו תקן, יעמדו בדרישות מכון התקנים ובדרישות חוק התכנון והבניה.
4. על הקבלן לבדוק את התכניות ולהעביר למתכננים את הערותיו לתכניות, פרטים ומפרטים – לפני תחילת הבניה, או לפני ביצוע תכנית אשר חלו בה שינויים בזמן הבניה. במידה והקבלן ביצע בשטח עבודות אשר אינן לפי התכניות, ולא אושרו ע"י המתכנן בכתב – תחול עליו אחריות מלאה לגבי העבודות הללו.
5. אין להתחיל בבנית המבנה, יסודות או חפירות בשטח, בטרם קבלת היתר בניה מהועדה המקומית.
6. יש למקם את המבנה על המגרש על ידי מודד מוסמך, כולל קביעת ה–00.0+ – הכל לפי תכנית העמדה של האדריכל.
7. קו תחתון של מוצא צ.מ.ג יהיה בגובה 15+ ס"מ מעל פני הקרקע או הריצפה המתוכננת, אלא אם כן צויין אחרת.

תאריך	מס'	שינויים
תאריך	מספר	תאור

תאריך	נשלח

נופר אדריכלים
ומתכנני ערים בע"מ
NOFAR Architects
& Urban Planners Ltd.

נחלת יצחק 32 תל אביב
Tel +972 3 6918585 Fax +972 3 6918787
32 Nahalat Yitzhak st. Tel Aviv 6744824
Web www.nofararchitects.com
Mail Office@nofararchitects.com

שם הפרוייקט
בניין מדעים - אשקלון
PROJECT

שם התכנית
תוכנית ריצוף +13.70
DRAWING

שם הקובץ
C:\Dropbox\projects\1616-122_Central03_emil.rvt
FILE NAME

בדק
Checker
CHECKED

שרטט
Author
DRAWN BY

מהדורה
REVISION

מס' גליון
FL05
DRAWING NO.

מס' פרוייקט
1616
PROJECT

תאריך
3/22/2020 5:08:55 PM
DATE

קנה מידה
1 : 100
SCALE

לביצוע **FINAL** ○ למכרז **BIDDING** ● לעיון **DESIGN** ○