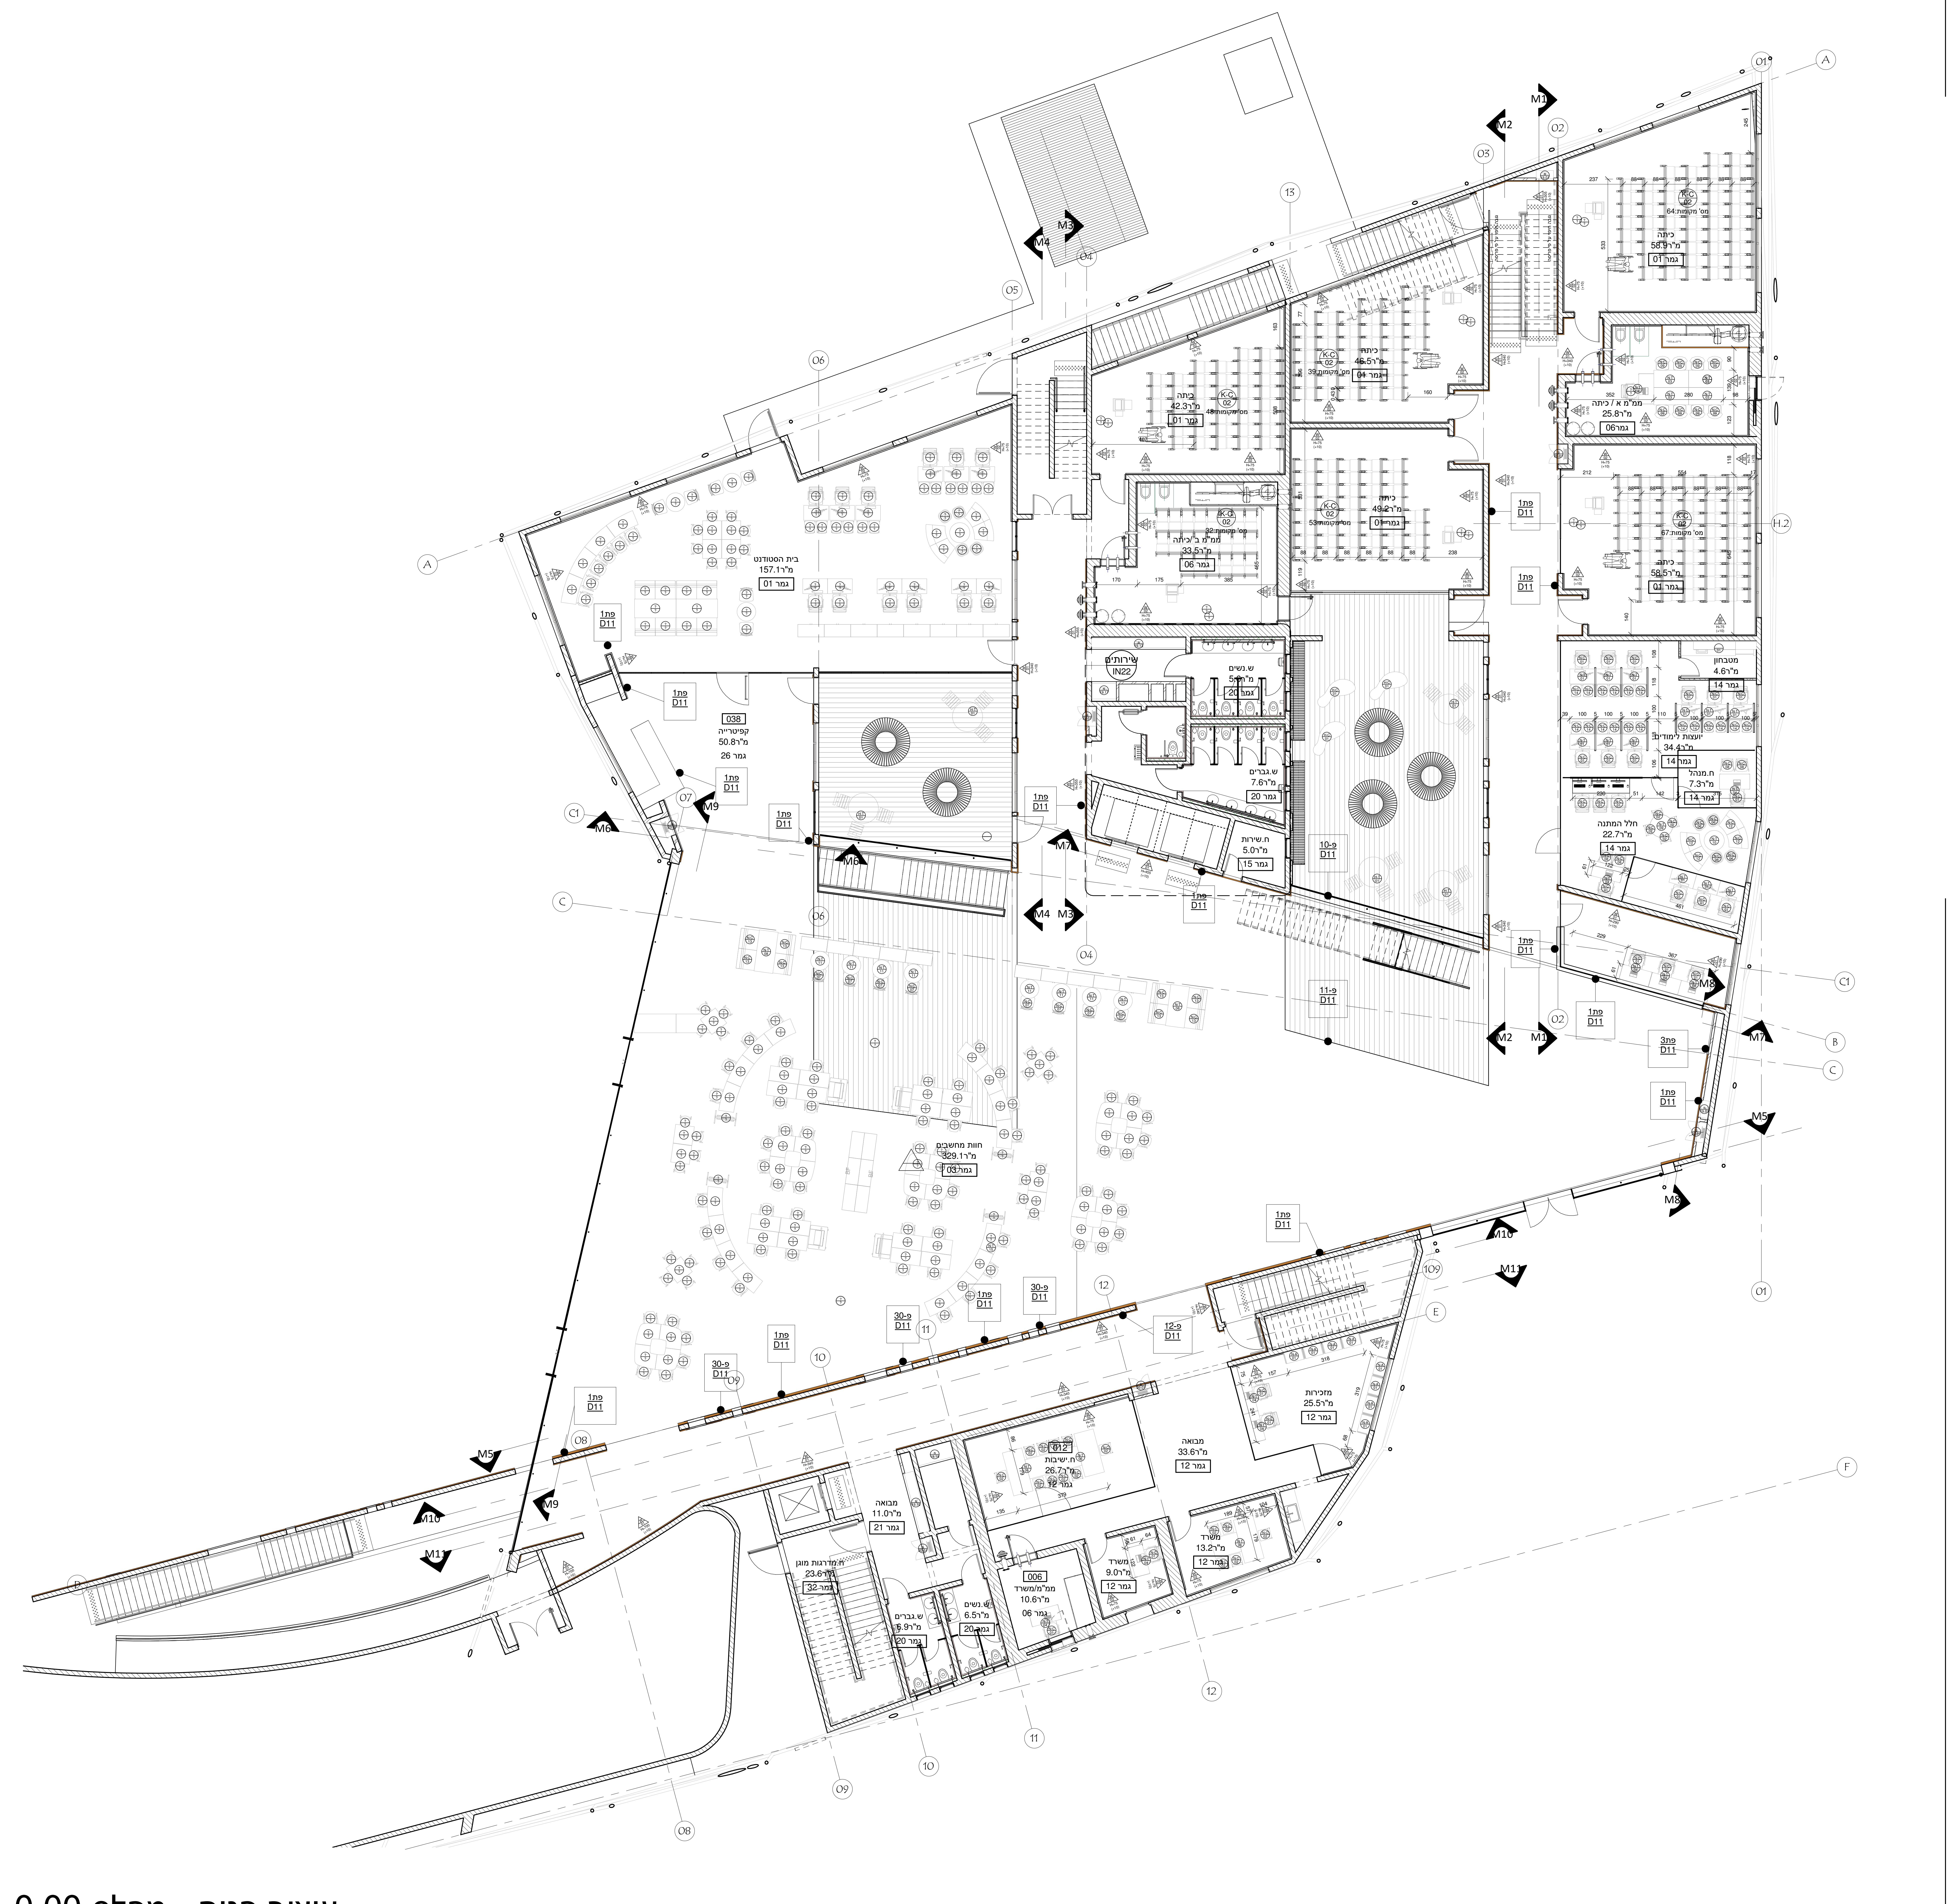
בית הסטודנט
157.1 מ"ר
גמר 01
038
קפיטרייה
50.8 מ"ר
גמר 26
כיתה
42.3 מ"ר
מס' מקומות:48
כיתה
46.5 מ"ר
מס' מקומות:39
גמר 01
כיתה
58.9 מ"ר
מס' מקומות:64
גמר 01
ממ"מ ב'/כיתה
33.5 מ"ר
מס' מקומות:32
גמר 06
כיתה
49.2 מ"ר
מס' מקומות:53
גמר 01
ממ"מ א / כיתה
25.8 מ"ר
גמר06
כיתה
58.5 מ"ר
מס' מקומות:67
גמר 01
שירותים
IN22
ש.נשים
5.6 מ"ר
גמר 20
ש.גברים
7.6 מ"ר
גמר 20
ח.שירות
5.0 מ"ר
גמר 15
מטבחון
4.6 מ"ר
גמר 14
יועצות לימודים
34.4 מ"ר
גמר 14
ח.מנהל
7.3 מ"ר
גמר 14
חלל המתנה
22.7 מ"ר
גמר 14
חוות מחשבים
329.1 מ"ר
גמר 03
מזכירות
25.5 מ"ר
גמר 12
מבואה
33.6 מ"ר
גמר 12
012
ח.ישיבות
26.7 מ"ר
גמר 12
מבואה
11.0 מ"ר
גמר 21
ח.מדרגות מוגן
23.6 מ"ר
גמר 32
ש.גברים
6.9 מ"ר
גמר 20
ש.נשים
6.5 מ"ר
גמר 20
006
ממ"מ/משרד
10.6 מ"ר
גמר 06
משרד
9.0 מ"ר
גמר 12
משרד
13.2 מ"ר
גמר 12
פתח1 D11
פ-10 D11
פ-11 D11
פ-30 D11
פ-12 D11
פתח3 D11
M1
M2
M3
M4
M5
M6
M7
M8
M9
M10
M11
A
B
C
C1
E
F
H.2
01
02
03
04
05
06
07
08
09
10
11
12
13
109

עיצוב פנים - מפלס 0.00

1 : 100

הערות:

1. כל הזכויות על תכניות אלה שייכות לאדריכל
2. הקבלן המבצע אחראי על תאום בין כל תכניות הביצוע של כל יועצי התכנון. במידה ויתגלו אי התאמות בין התכניות, או חוסר בפרטים או כל אי בהירות אחרת, עליו להודיע מיד לאדריכל.
3. הקבלן המבצע אחראי על כך שכל החומרים, האביזרים וחלקי בנין אחרים המורכבים בבנין באמצעותו, יהיו בעלי תו תקן ישראלי. בהעדר תו תקן, יעמדו בדרישות מכון התקנים ובדרישות חוק התכנון והבניה.
4. על הקבלן לבדוק את התכניות ולהעביר למתכננים את הערותיו לתכניות, פרטים ומפרטים – לפני תחילת הבניה, או לפני ביצוע תכנית אשר חלו בה שינויים בזמן הבניה. במידה והקבלן ביצע בשטח עבודות אשר אינן לפי התכניות, ולא אושרו ע"י המתכנן בכתב – תחול עליו אחריות מלאה לגבי העבודות הללו.
5. אין להתחיל בבנית המבנה, יסודות או חפירות בשטח, בטרם קבלת היתר בניה מהועדה המקומית.
6. יש למקם את המבנה על המגרש על ידי מודד מוסמך, כולל קביעת ה–00.0+ – הכל לפי תכנית העמדה של האדריכל.
7. קו תחתון של מוצא צ.מ.ג יהיה בגובה 15+ ס"מ מעל פני הקרקע או הריצפה המתוכננת, אלא אם כן צויין אחרת.

תאריך	מס'	שינויים
תאריך	מספר	תאור
17/03/2020	1	סט תוכניות למכרז

תאריך	נשלח
17/03/2020	משה בן אלון

נופר אדריכלים
ומתכנני ערים בע"מ
NOFAR Architects
& Urban Planners Ltd.

נחלת יצחק 32 תל אביב
Tel +972 3 6918585 Fax +972 3 6918787
32 Nahalat Yitzhak st. Tel Aviv 6744824
Web www.nofararchitects.com
Mail Office@nofararchitects.com

שם הפרוייקט
בניין מדעים - אשקלון
PROJECT

שם התכנית
עיצוב פנים-מפלס 0.00+
DRAWING

שם הקובץ
C:\Dropbox\projects\1616-122_Central03_emil.rvt
FILE NAME

בדק
אמיל מטריאה
CHECKED

שרטט
שימי הרבסט
DRAWN BY

מהדורה
1
REVISION

מס' גליון
IN02
DRAWING NO.

מס' פרוייקט
1616
PROJECT

תאריך
3/18/2020 9:57:58 AM
DATE

קנה מידה
1 : 100
SCALE

○ לביצוע FINAL ● למכרז BIDDING ○ לעיון DESIGN