הערות:

1. כל הזכויות על תכניות אלה שייכות לאדריכל
2. הקבלן המבצע אחראי על תאום בין כל תכניות הביצוע של כל יועצי התכנון. במידה ויתגלו אי התאמות בין התכניות, או חוסר בפרטים או כל אי בהירות אחרת, עליו להודיע מיד לאדריכל.
3. הקבלן המבצע אחראי על כך שכל החומרים, האביזרים וחלקי בנין אחרים המורכבים בבנין באמצעותו, יהיו בעלי תו תקן ישראלי. בהעדר תו תקן, יעמדו בדרישות מכון התקנים ובדרישות חוק התכנון והבניה.
4. על הקבלן לבדוק את התכניות ולהעביר למתכננים את הערותיו לתכניות, פרטים ומפרטים - לפני תחילת הבניה, או לפני ביצוע תכנית אשר חלו בה שינויים בזמן הבניה. במידה והקבלן ביצע בשטח עבודות אשר אינן לפי התכניות, ולא אושרו ע"י המתכנן בכתב - תחול עליו אחריות מלאה לגבי העבודות הללו.
5. אין להתחיל בבנית המבנה, יסודות או חפירות בשטח, בטרם קבלת היתר בניה מהועדה המקומית.
6. יש למקם את המבנה על המגרש על ידי מודד מוסמך, כולל קביעת ה-00.0+ - הכל לפי תכנית העמדה של האדריכל.
7. קו תחתון של מוצא צ.מ.ג יהיה בגובה 15+ ס"מ מעל פני הקרקע או הריצפה המתוכננת, אלא אם כן צויין אחרת.

תאריך	מס'	שינויים
תאריך	מספר	תאור
17/03/2020	1	סט תוכניות למכרז

תאריך	נשלח
17/03/20 20	משה בן אלון

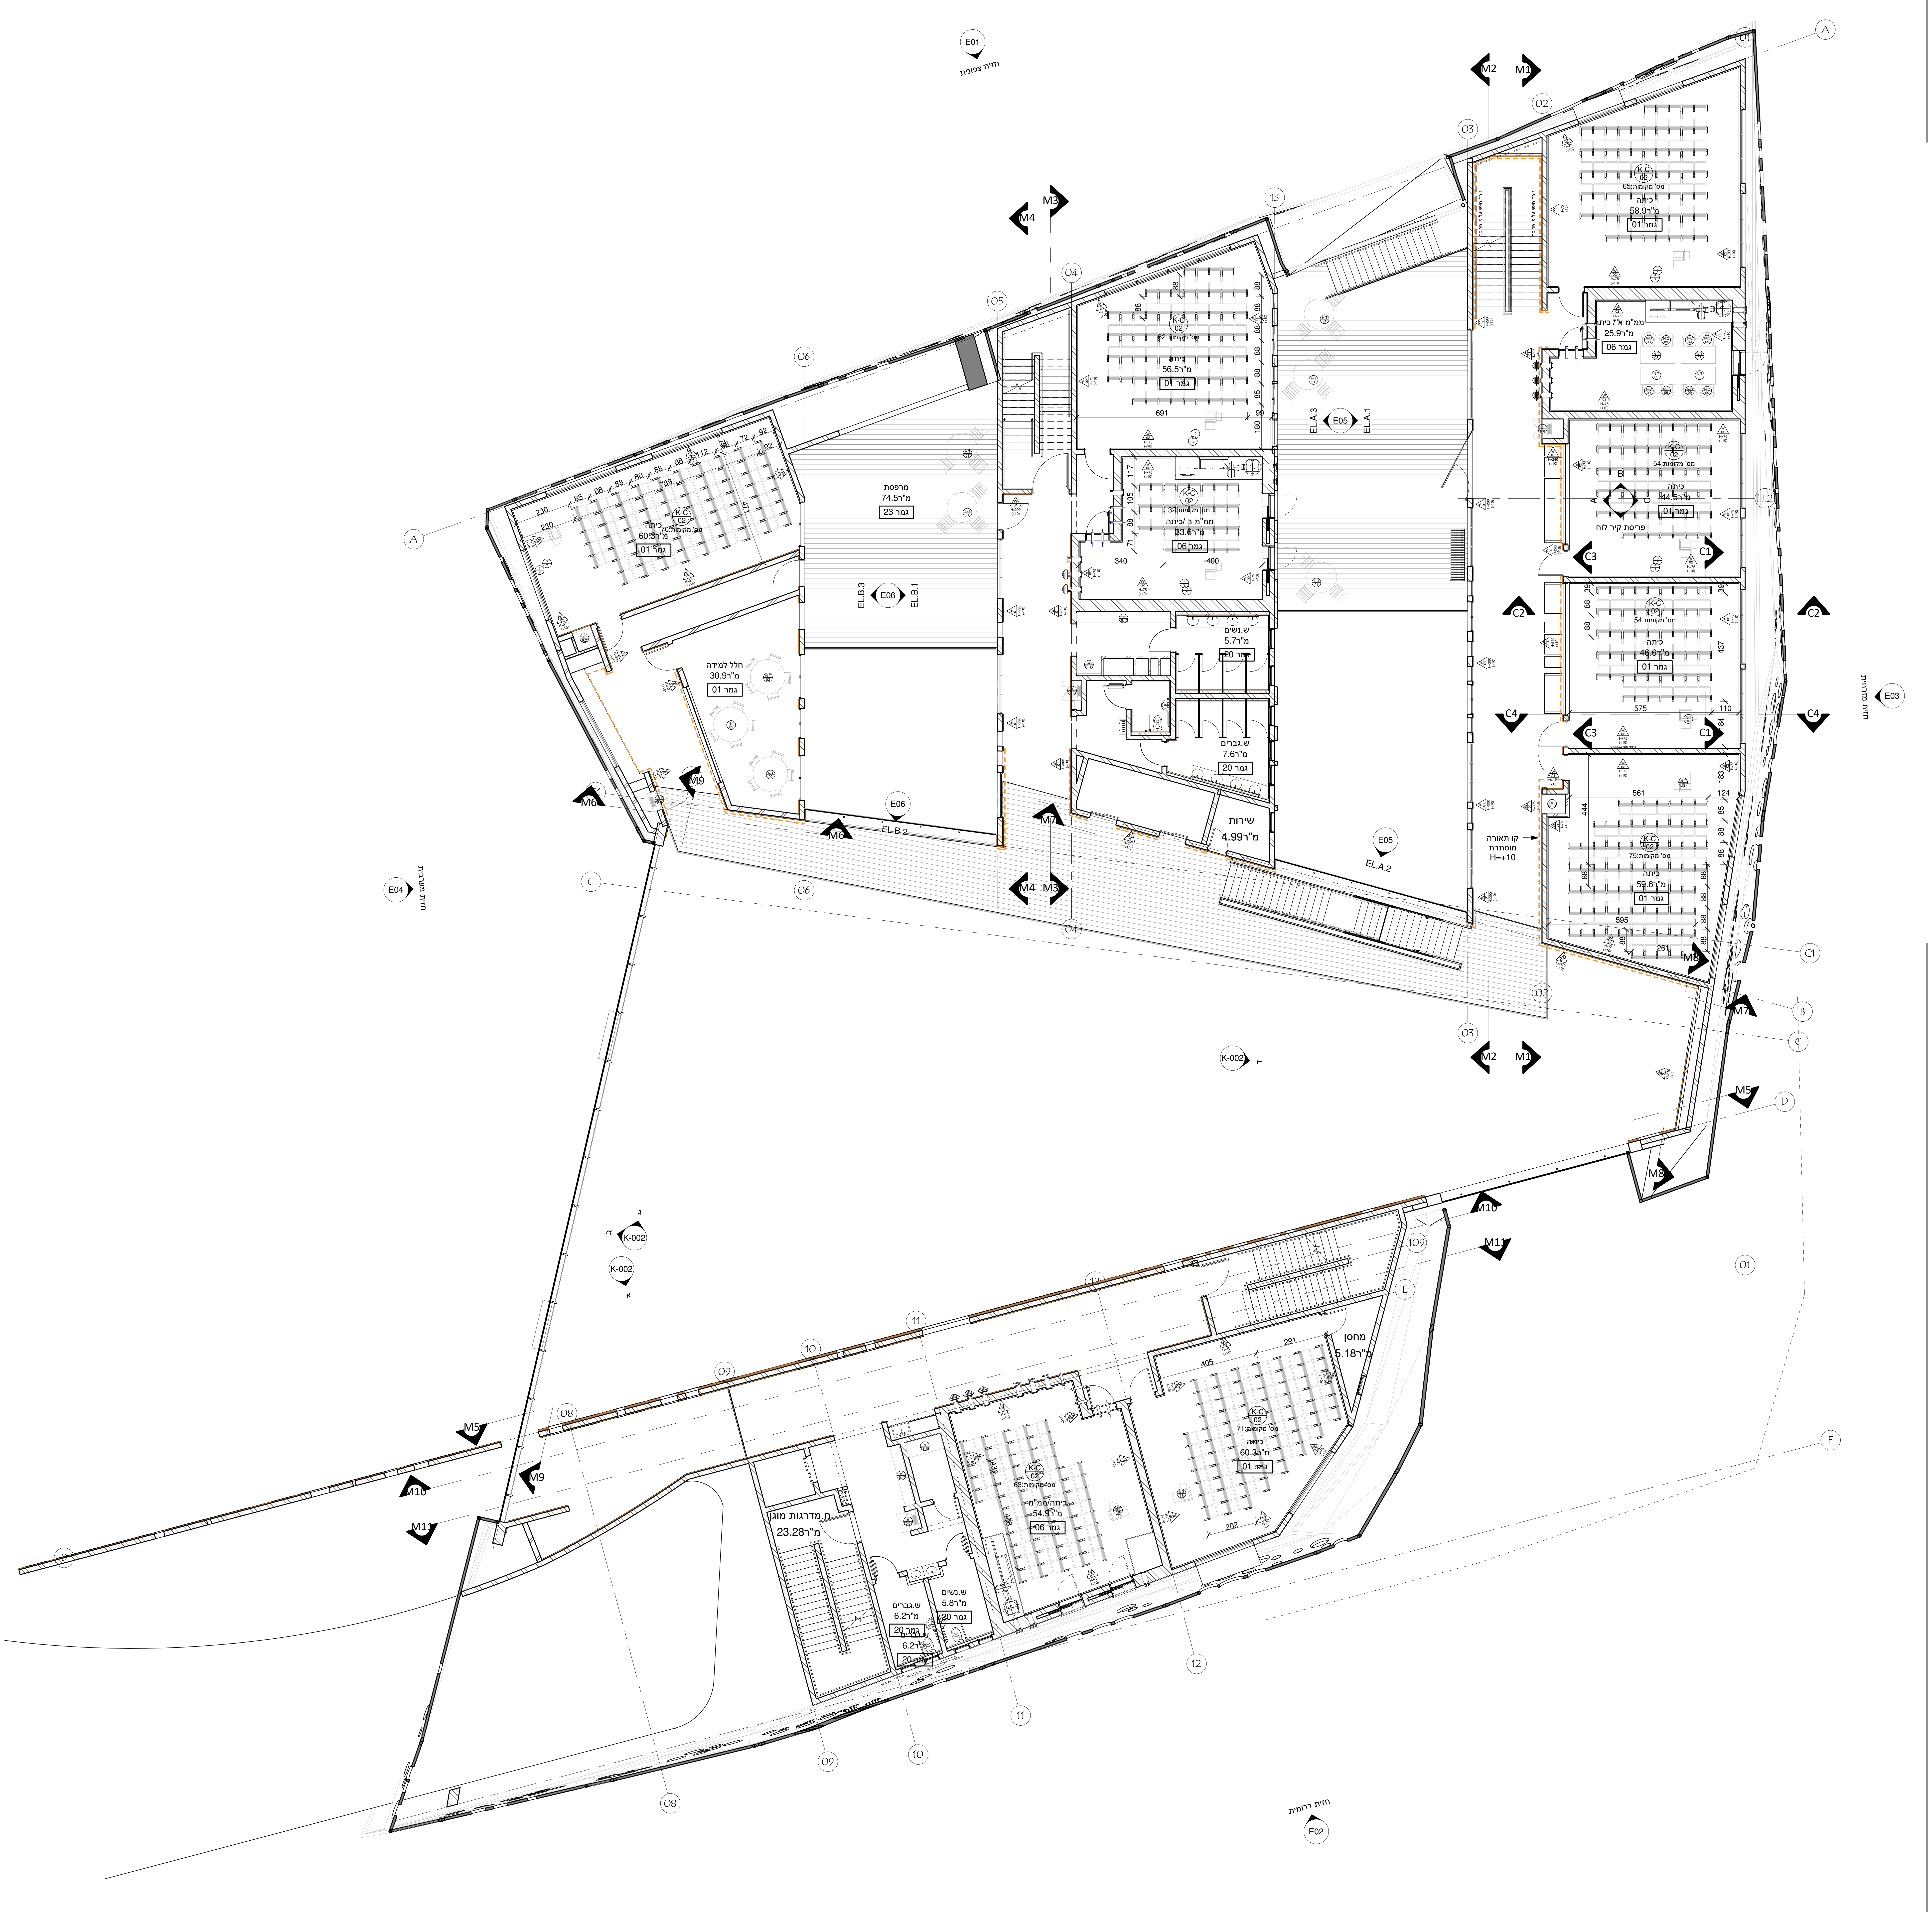

E01
חזית צפונית
E02
חזית דרומית
E03
חזית מזרחית
E04
חזית מערבית
A
B
C
C1
D
E
F
H.2
01
02
03
04
05
06
08
09
10
11
12
13
109
M1
M2
M3
M4
M5
M6
M7
M8
M9
M10
M11
C1
C2
C3
C4
K-002
E05
EL.A.1
EL.A.2
EL.A.3
E06
EL.B.1
EL.B.2
EL.B.3
כיתה
מ"ר60.3
מס' מקומות:70
גמר 01
מרפסת
מ"ר74.5
גמר 23
חלל למידה
מ"ר30.9
גמר 01
כיתה
מ"ר56.5
מס' מקומות:62
גמר 01
ממ"מ ב /כיתה
מ"ר33.6
מס' מקומות:32
גמר 06
ש.נשים
מ"ר5.7
גמר 20
ש.גברים
מ"ר7.6
גמר 20
שירות
מ"ר4.99
כיתה
מ"ר58.9
מס' מקומות:65
גמר 01
ממ"מ א' / כיתה
מ"ר25.9
גמר 06
כיתה
מ"ר44.5
מס' מקומות:54
גמר 01
פריסת קיר לוח
כיתה
מ"ר46.6
מס' מקומות:54
גמר 01
כיתה
מ"ר59.6
מס' מקומות:75
גמר 01
קו תאורה מוסתרת H=+10
מחסן
מ"ר5.18
כיתה
מ"ר60.3
מס' מקומות:71
גמר 01
כיתה/ממ"מ
מ"ר54.9
מס' מקומות:63
גמר 06
ח.מדרגות מוגן
מ"ר23.28
ש.גברים
מ"ר6.2
גמר 20
ש.נשים
מ"ר5.8
גמר 20
ש.גברים
מ"ר6.2
גמר 20

עיצוב פנים - מפלס 5.10+

1 : 100

נופר אדריכלים
ומתכנני ערים בע"מ
NOFAR Architects
& Urban Planners Ltd.
נחלת יצחק 32 תל אביב
Fax +972 3 6918787 Tel +972 3 6918585
32 Nahalat Yitzhak st. Tel Aviv 6744824
Web www.nofararchitects.com
Mail Office@nofararchitects.com

שם הפרוייקט
בניין מדעים - אשקלון
PROJECT

שם התכנית
עיצוב פנים - מפלס 5.10+
DRAWING

שם הקובץ
C:\Dropbox\projects\1616-122_Central03_emil.rvt
FILE NAME

בדק
אמיל מטריאה
CHECKED

שרטט
שימי הרבסט
DRAWN BY

מהדורה
1
REVISION

מס' גליון
IN03
DRAWING NO.

מס' פרוייקט
1616
PROJECT

תאריך
3/18/2020 9:58:12 AM
DATE

קנה מידה
1 : 100
SCALE

○ לביצוע FINAL ● למכרז BIDDING ○ לעיון DESIGN