


- הערות:**
- כל חזיונות על תכנית אחר שייכות לאדריכל.
 - כל תכנית המבצע אחראי על תאום בין תכנית המבצע ותכנית או התאמת בין התכנית או חוסר בפרטים או כל אחריות אחת ענין להודיע מיד לאדריכל.
 - החומר המבצע אחראי על כל שטח המבצע בבנין באמצעות יארי אחיים בעלי חן תקן ישראלי בהעדר חן תקן. ענין המבצע כבוד את התכנית ובידיעות חוק התכנית והתכנית ובהעדר כל כבוד את הערותיו לתכנית פרטים ומפרטים - לפי תחילת התיבה או לפי ביצוע תכנית במידה ותקבלו ביצע במספר עבודות אשר אינו לפי התכנית ולא אשר ע"י המבצע כתב - חתול ענין אחריות לאה לביע העבודות חלקי או חפירות בשטח בפרט מבלי היתר או חפירות בשטח בפרט מבלי היתר בנין חומה המסופרת.
 - יש לקדם את המבנה על המגרש על ידי מודד מוסקר, כולל קביעת גובה -0.00- הכל לפי תכנית המסדה של האדריכל.
 - בנובה 4-5 ס"מ מעל פני הקרקע או הריצפה המסופרת, אלא אם כן צויין אחרת.

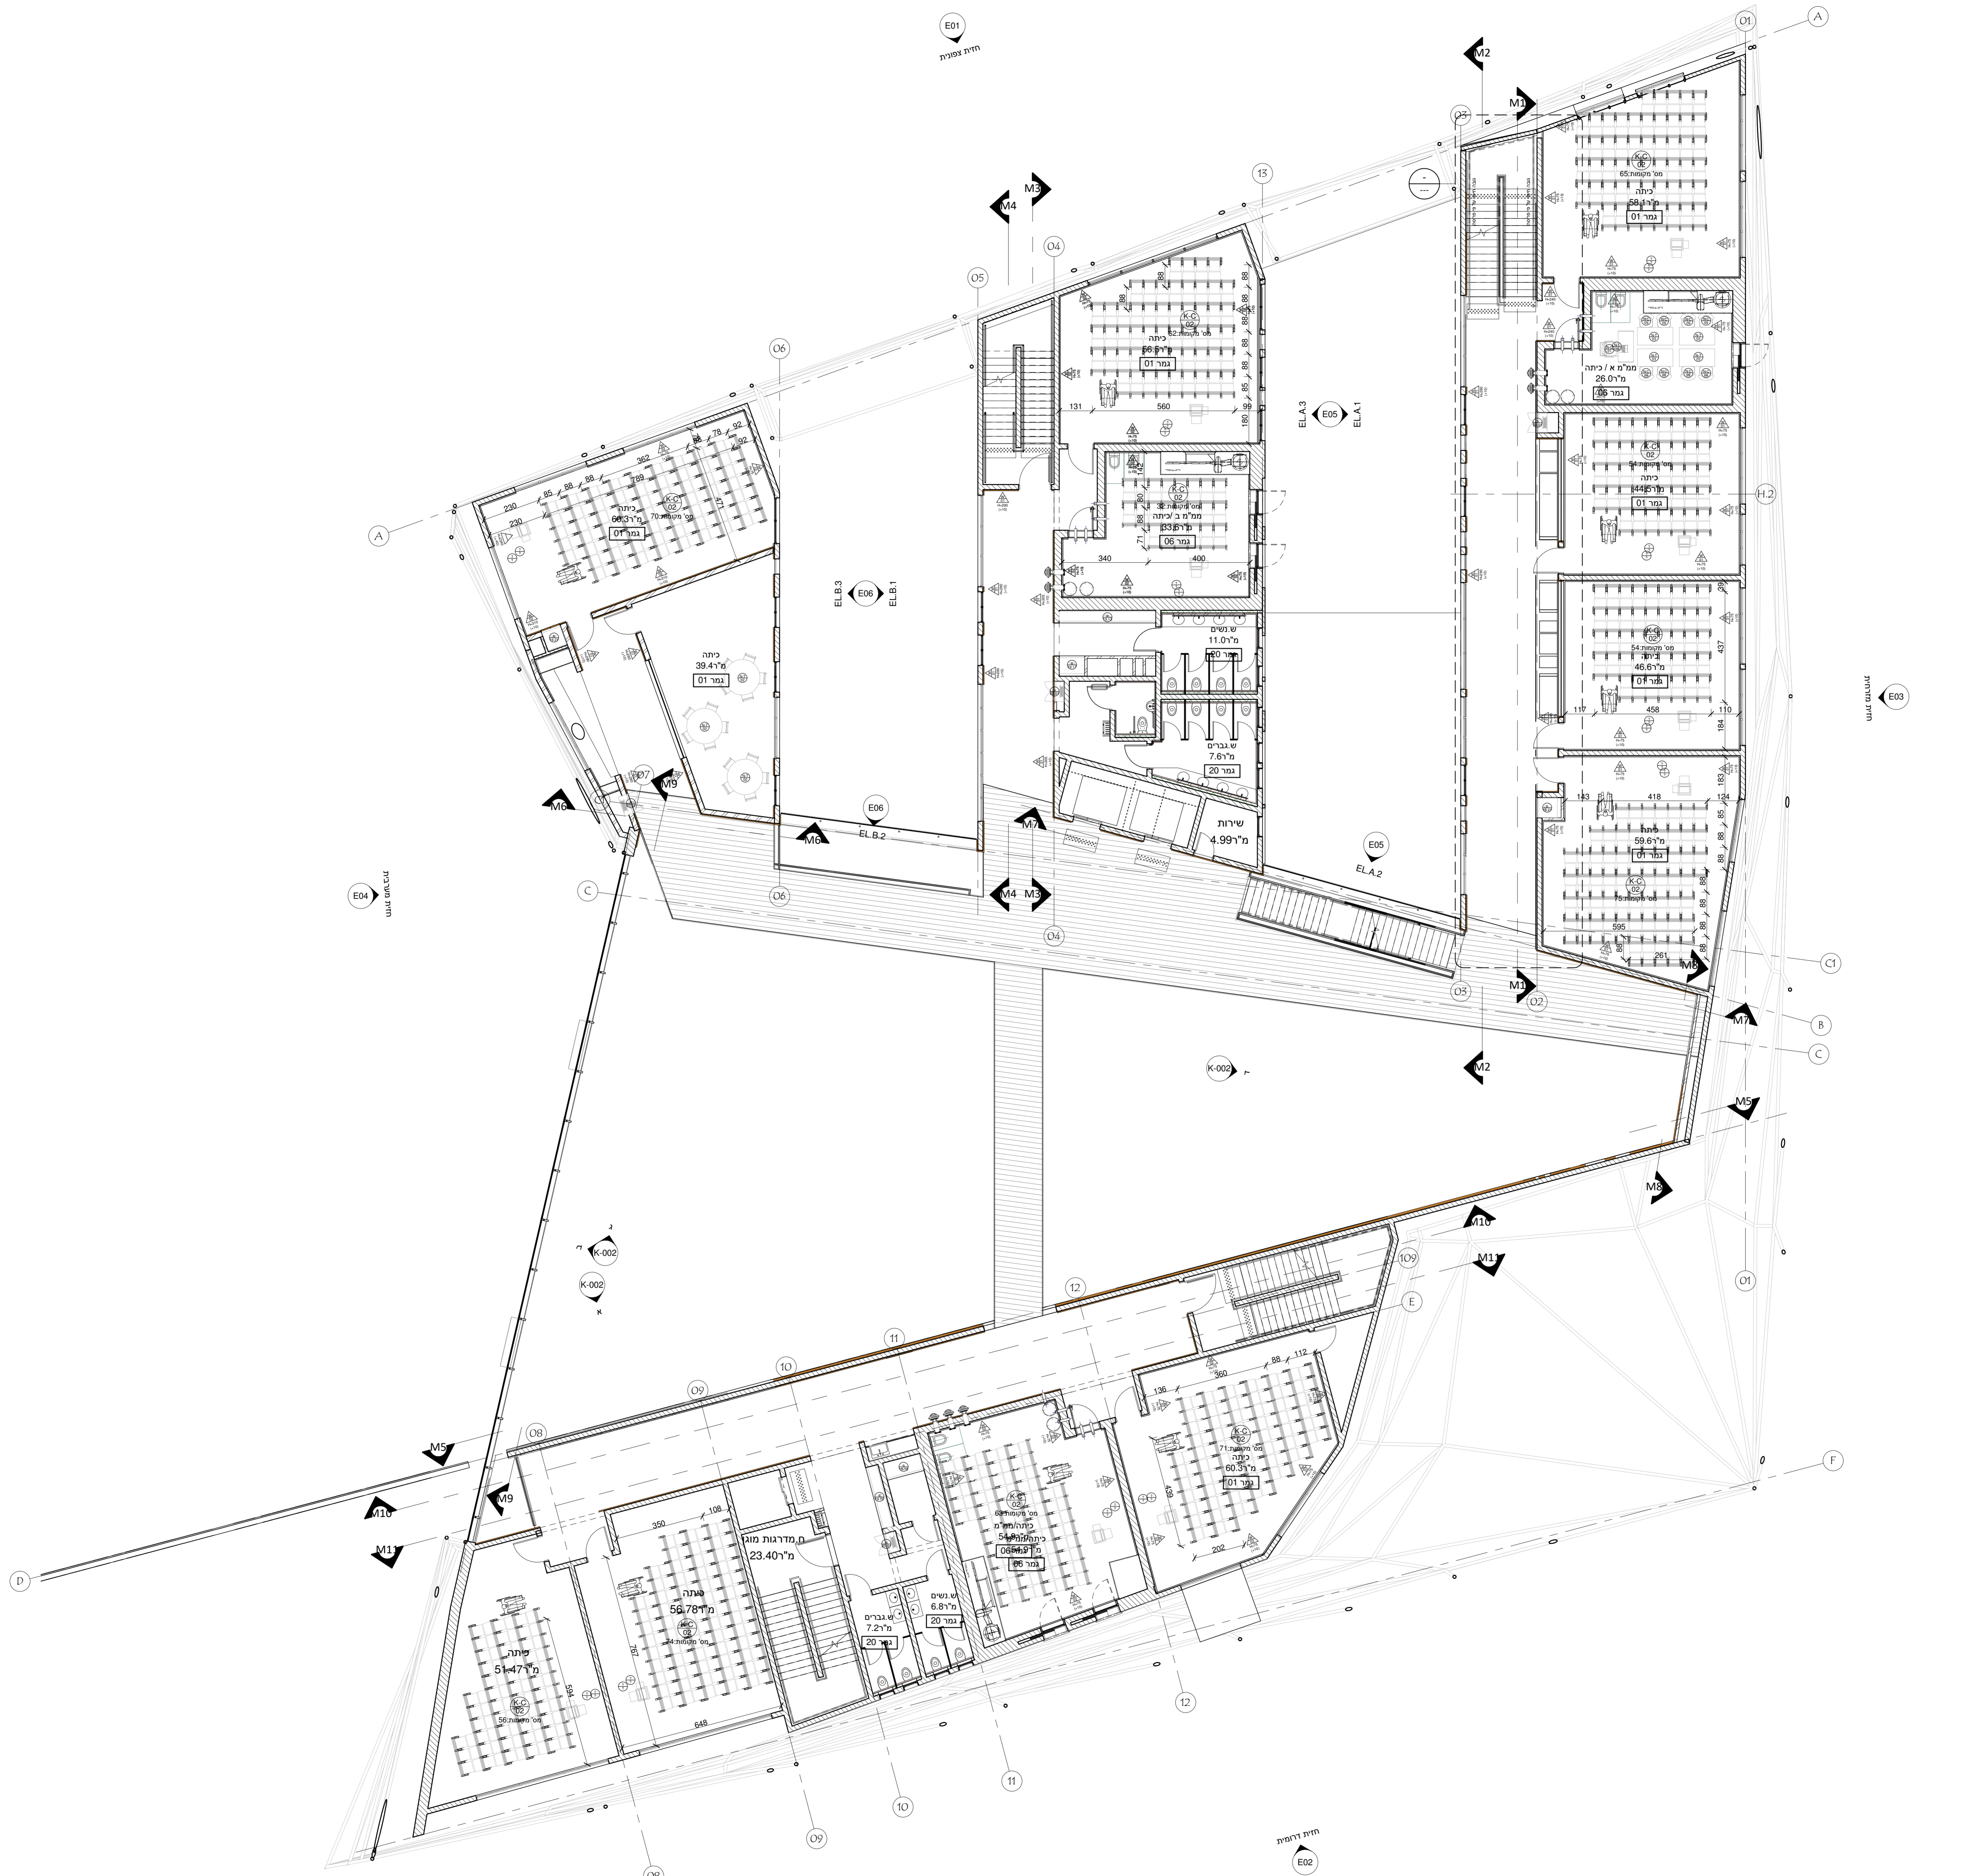

תאריך	מספר	שינויים
17/03/2020	1	סט חזיונות למכרז

תאריך	נשלח
17/03/2020	משה בן אלון

נופר אדריכלים ומתכנני ערים בע"מ
NOFAR Architects & Urban Planners Ltd.
 נחלת יצחק 32 תל אביב
 Tel: +972 3 6918787 Fax: +972 3 6918585
 32 Nahalat Yitzhak st. Tel Aviv 6744824
 Web: www.nofararchitects.com
 Mail: Office@nofararchitects.com

שם הפרויקט
בניין מדעים - אשקלון

שם החזיקת
עיצוב פנים - מפלס +9.40

שם הקובץ
 C:\Dropbox\projects\1616-122_Central03_emi.rvt

שם המחבר
 Author
 שם המבדק
 Checker

שם החזיקת
 IN04
 שם הפרויקט
 1616

שם הפרויקט
 תאריך
 3/18/2020 9:58:28 AM

שם הפרויקט
 קנה מידה
 1:100

שם הפרויקט
 סטטוס
 DESIGN BIDDING FINAL

עיצוב פנים - מפלס + 9.40
 1 : 100