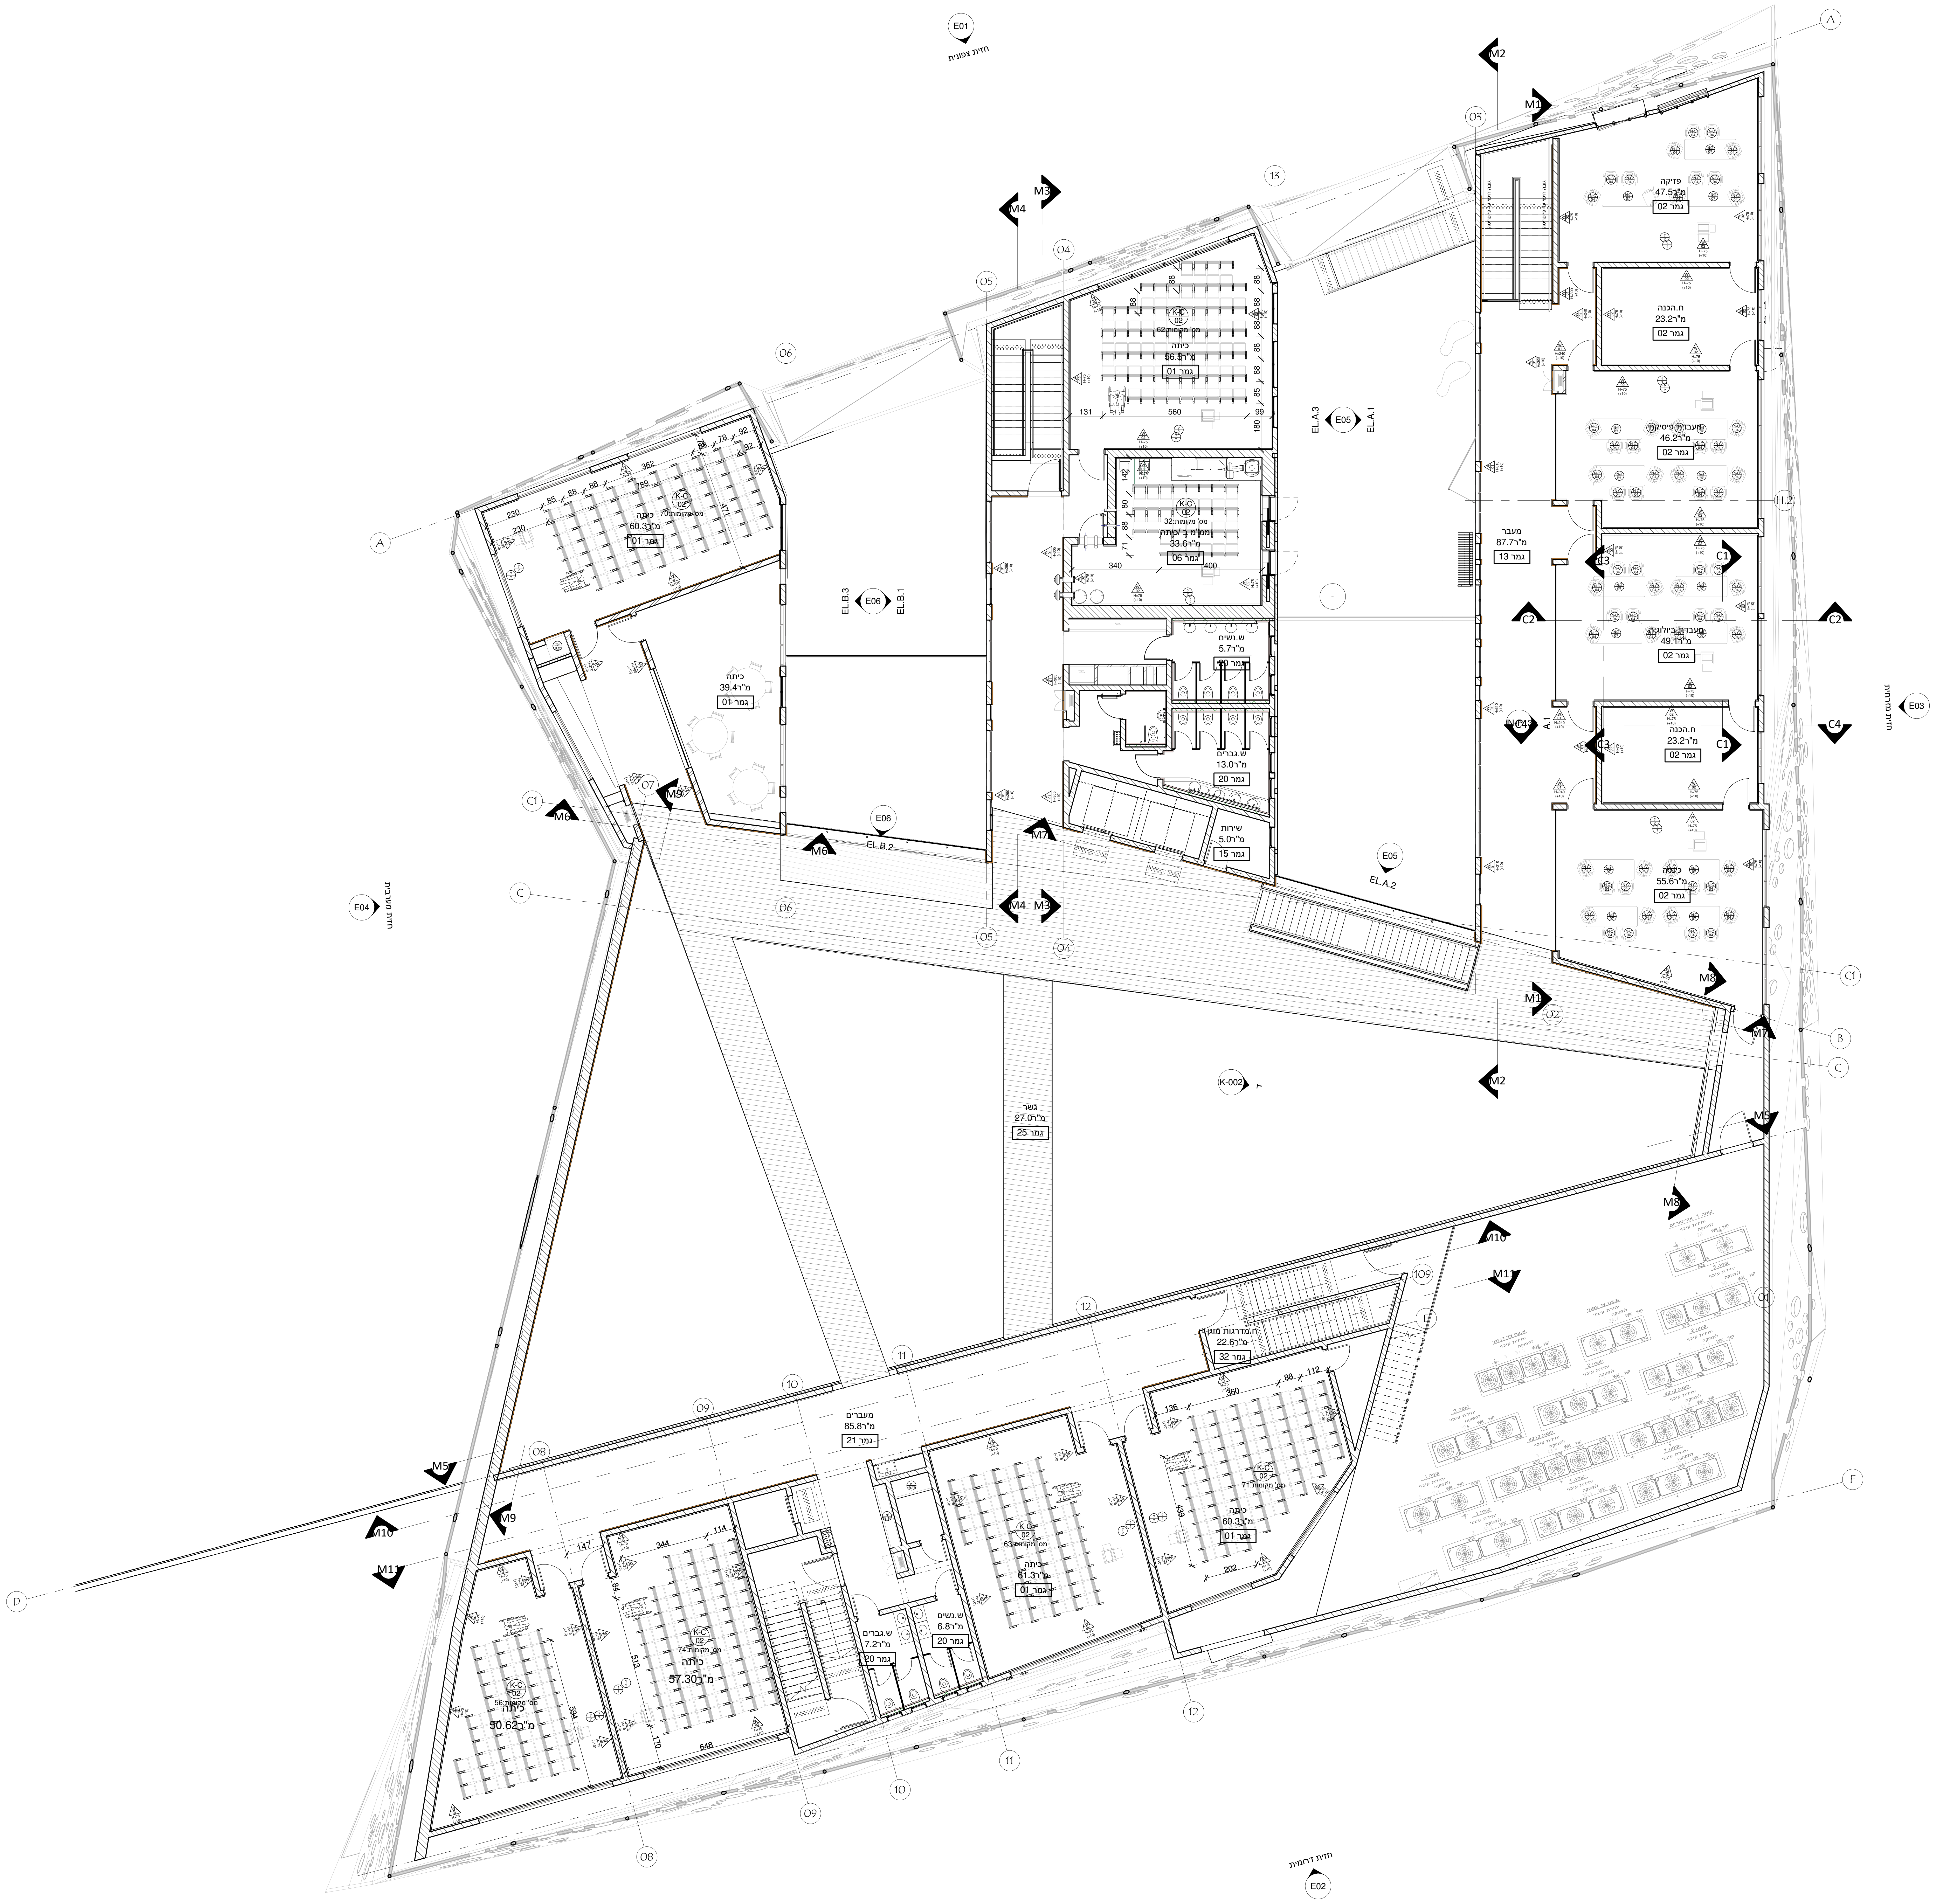
E01
חזית צפונית
פיזיקה
47.5 מ"ר
גמר 02
ח.הכנה
23.2 מ"ר
גמר 02
מעבדת פיסיקה
46.2 מ"ר
גמר 02
מעבדת ביולוגיה
49.1 מ"ר
גמר 02
ח.הכנה
23.2 מ"ר
גמר 02
כימיה
55.6 מ"ר
גמר 02
מעבר
87.7 מ"ר
גמר 13
E03
כיתה
56.3 מ"ר
גמר 01
מס' מקומות:62
ממ"מ ב /כיתה
33.6 מ"ר
גמר 06
מס' מקומות:32
ש.נשים
5.7 מ"ר
גמר 20
ש.גברים
13.0 מ"ר
גמר 20
שירות
5.0 מ"ר
גמר 15
כיתה
60.3 מ"ר
גמר 01
מס' מקומות:70
כיתה
39.4 מ"ר
גמר 01
E04
E05
E06
גשר
27.0 מ"ר
גמר 25
K-002
ח.מדרגות מוגן
22.6 מ"ר
גמר 32
מעברים
85.8 מ"ר
גמר 21
כיתה
60.3 מ"ר
גמר 01
מס' מקומות:71
כיתה
61.3 מ"ר
גמר 01
מס' מקומות:63
ש.נשים
6.8 מ"ר
גמר 20
ש.גברים
7.2 מ"ר
גמר 20
כיתה
57.30 מ"ר
מס' מקומות:74
כיתה
50.62 מ"ר
מס' מקומות:56
חזית דרומית
E02

עיצוב פנים - מפלס +13.70

1 : 100

הערות:

1. כל הזכויות על תכניות אלה שייכות לאדריכל
2. הקבלן המבצע אחראי על תאום בין כל תכניות הביצוע של כל יועצי התכנון. במידה ויתגלו אי התאמות בין התכניות, או חוסר בפרטים או כל אי בהירות אחרת, עליו להודיע מיד לאדריכל.
3. הקבלן המבצע אחראי על כך שכל החומרים, האביזרים וחלקי בנין אחרים המורכבים בבנין באמצעותו, יהיו בעלי תו תקן ישראלי. בהעדר תו תקן, יעמדו בדרישות מכון התקנים ובדרישות חוק התכנון והבניה.
4. על הקבלן לבדוק את התכניות ולהעביר למתכננים את הערותיו לתכניות, פרטים ומפרטים - לפני תחילת הבניה, או לפני ביצוע תכנית אשר חלו בה שינויים בזמן הבניה. במידה והקבלן ביצע בשטח עבודות אשר אינן לפי התכניות, ולא אושרו ע"י המתכנן בכתב - תחול עליו אחריות מלאה לגבי העבודות הללו.
5. אין להתחיל בבנית המבנה, יסודות או חפירות בשטח, בטרם קבלת היתר בניה מהועדה המקומית.
6. יש למקם את המבנה על המגרש על ידי מודד מוסמך, כולל קביעת ה-00.0+ - הכל לפי תכנית העמדה של האדריכל.
7. קו תחתון של מוצא צ.מ.ג יהיה בגובה 15+ ס"מ מעל פני הקרקע או הריצפה המתוכננת, אלא אם כן צויין אחרת.

תאריך	מס'	שינויים
תאריך	מספר	תאור
17/03/2020	1	סט תוכניות למכרז

תאריך	נשלח
17/03/2020	משה בן אלון

נופר אדריכלים
ומתכנני ערים בע"מ
NOFAR Architects
& Urban Planners Ltd.
נחלת יצחק 32 תל אביב
Tel +972 3 6918585 Fax +972 3 6918787
32 Nahalat Yitzhak st. Tel Aviv 6744824
Web www.nofararchitects.com
Mail Office@nofararchitects.com

שם הפרוייקט
בניין מדעים - אשקלון
PROJECT

שם התכנית
עיצוב פנים - מפלס +13.70
DRAWING

שם הקובץ
C:\Dropbox\projects\1616-122_Central03_emil.rvt
FILE NAME

שרטט
שימי הרבסט
DRAWN BY

בדק
אמיל מטריאה
CHECKED

מס' גליון
IN05
DRAWING NO.

מהדורה
1
REVISION

תאריך
3/18/2020 9:58:44 AM
DATE

מס' פרוייקט
1616
PROJECT

קנה מידה
1 : 100
SCALE

לביצוע FINAL ○ למכרז BIDDING ● לעיון DESIGN ○