




26B
1 : 25

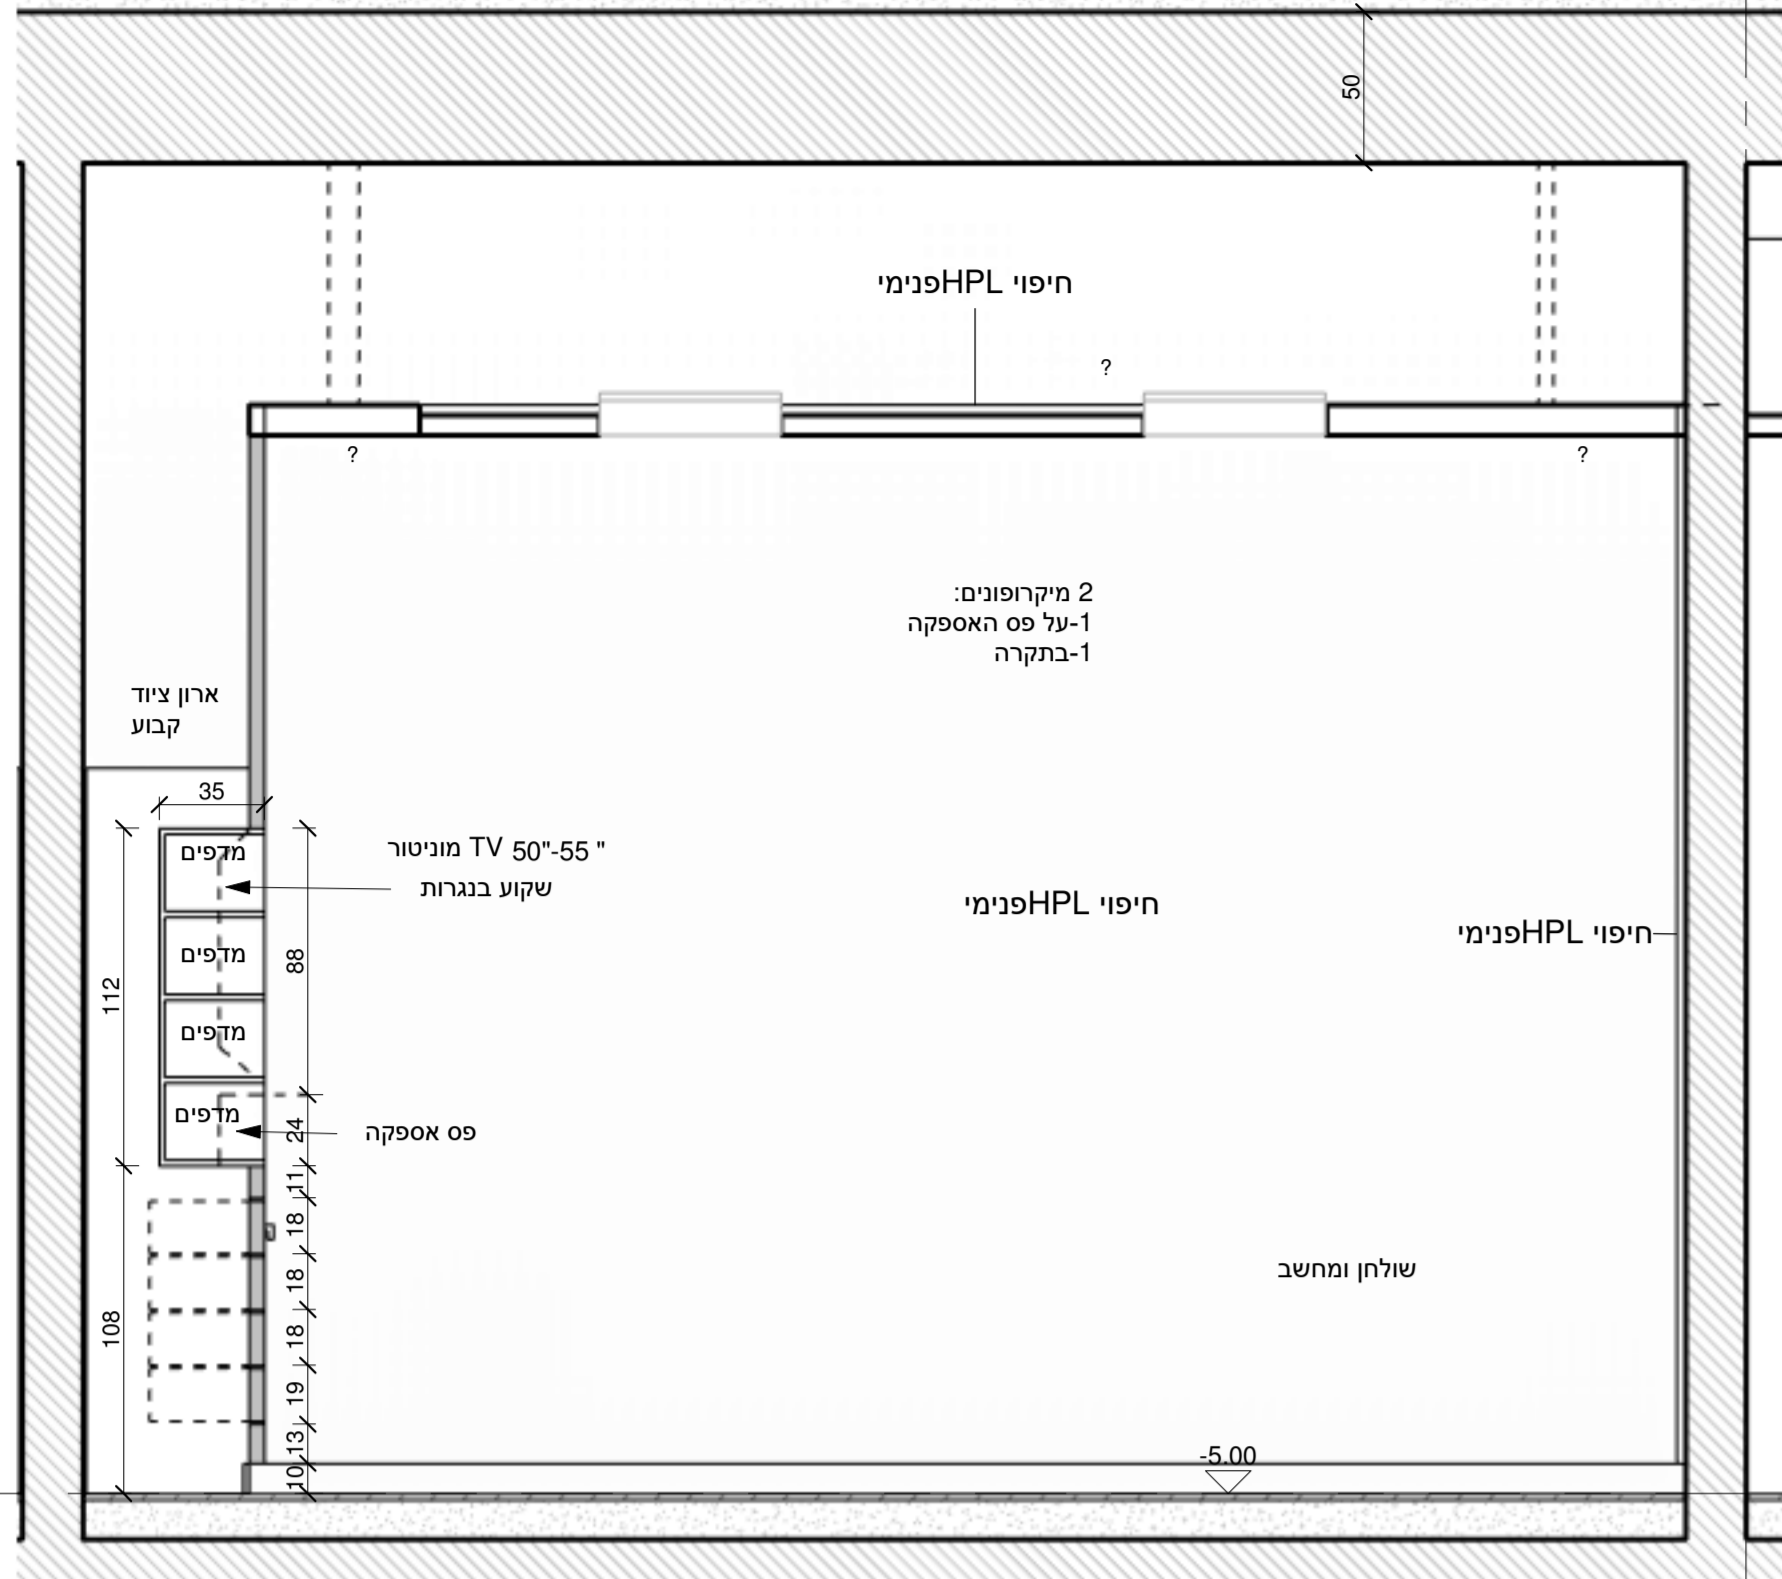



24B
1 : 25

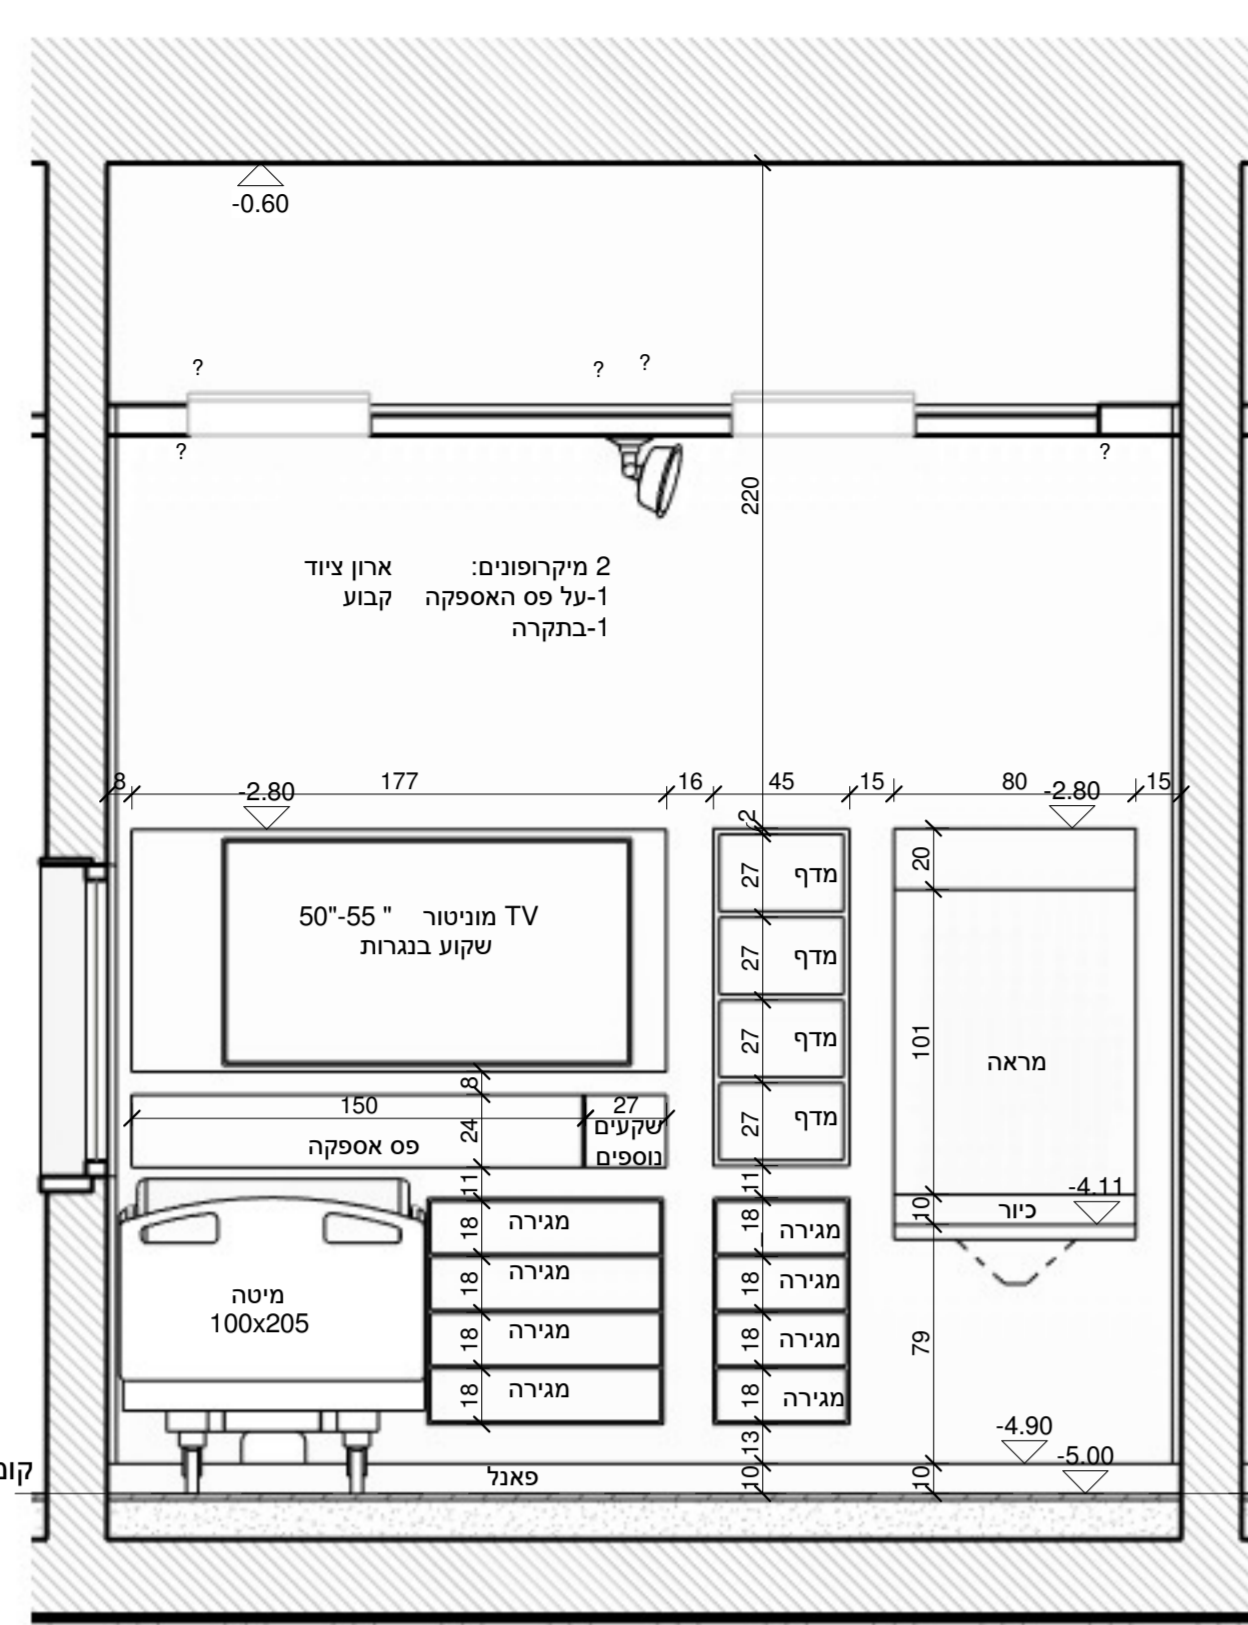


26A
1 : 25

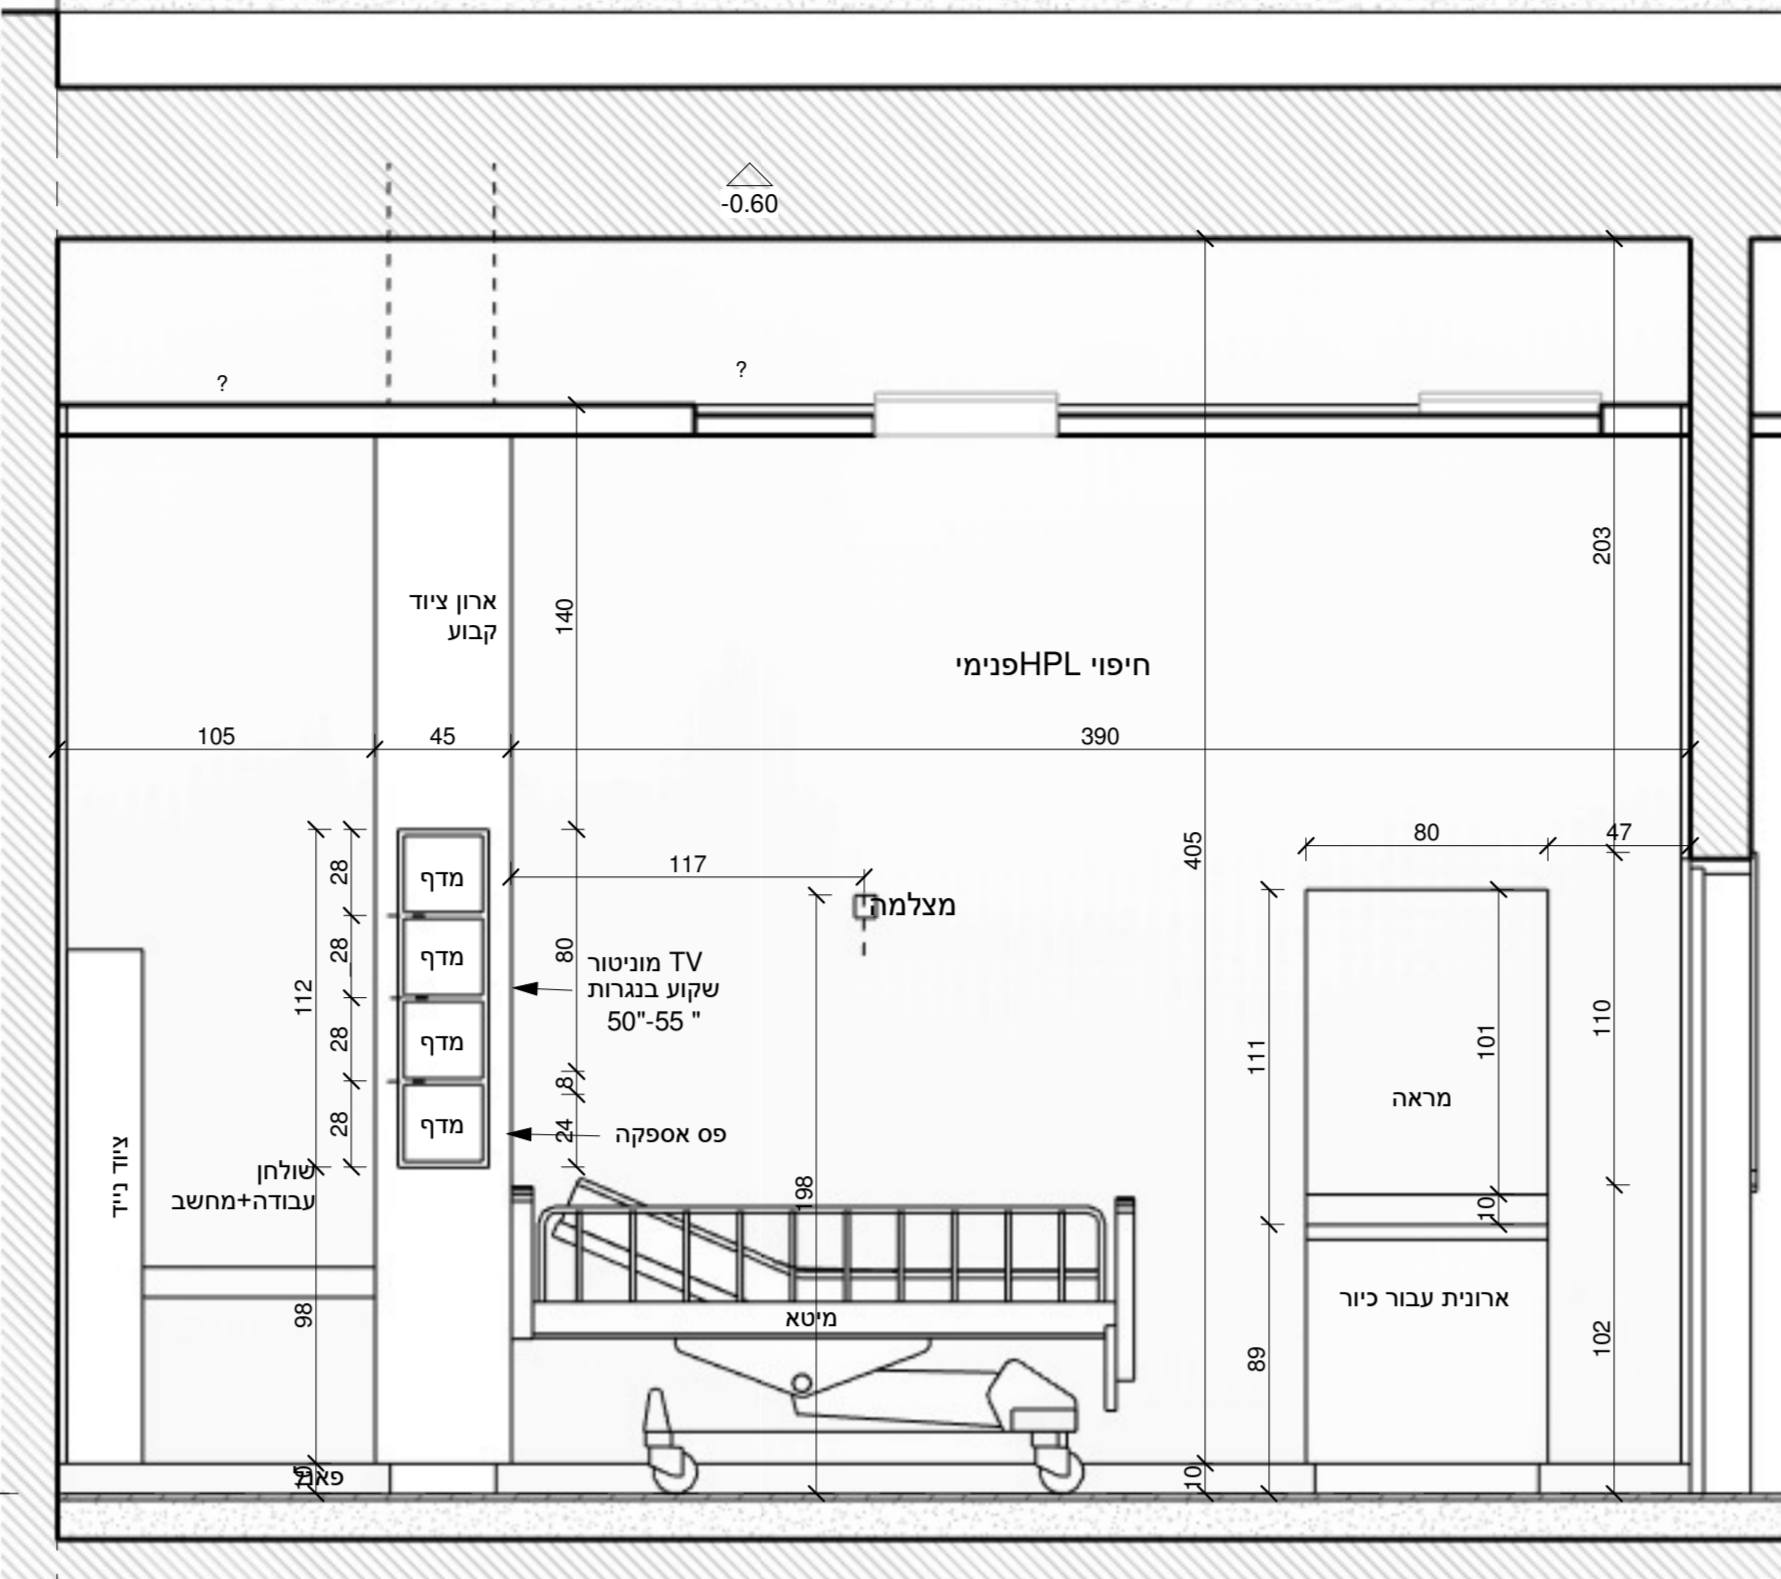


24A
1 : 25

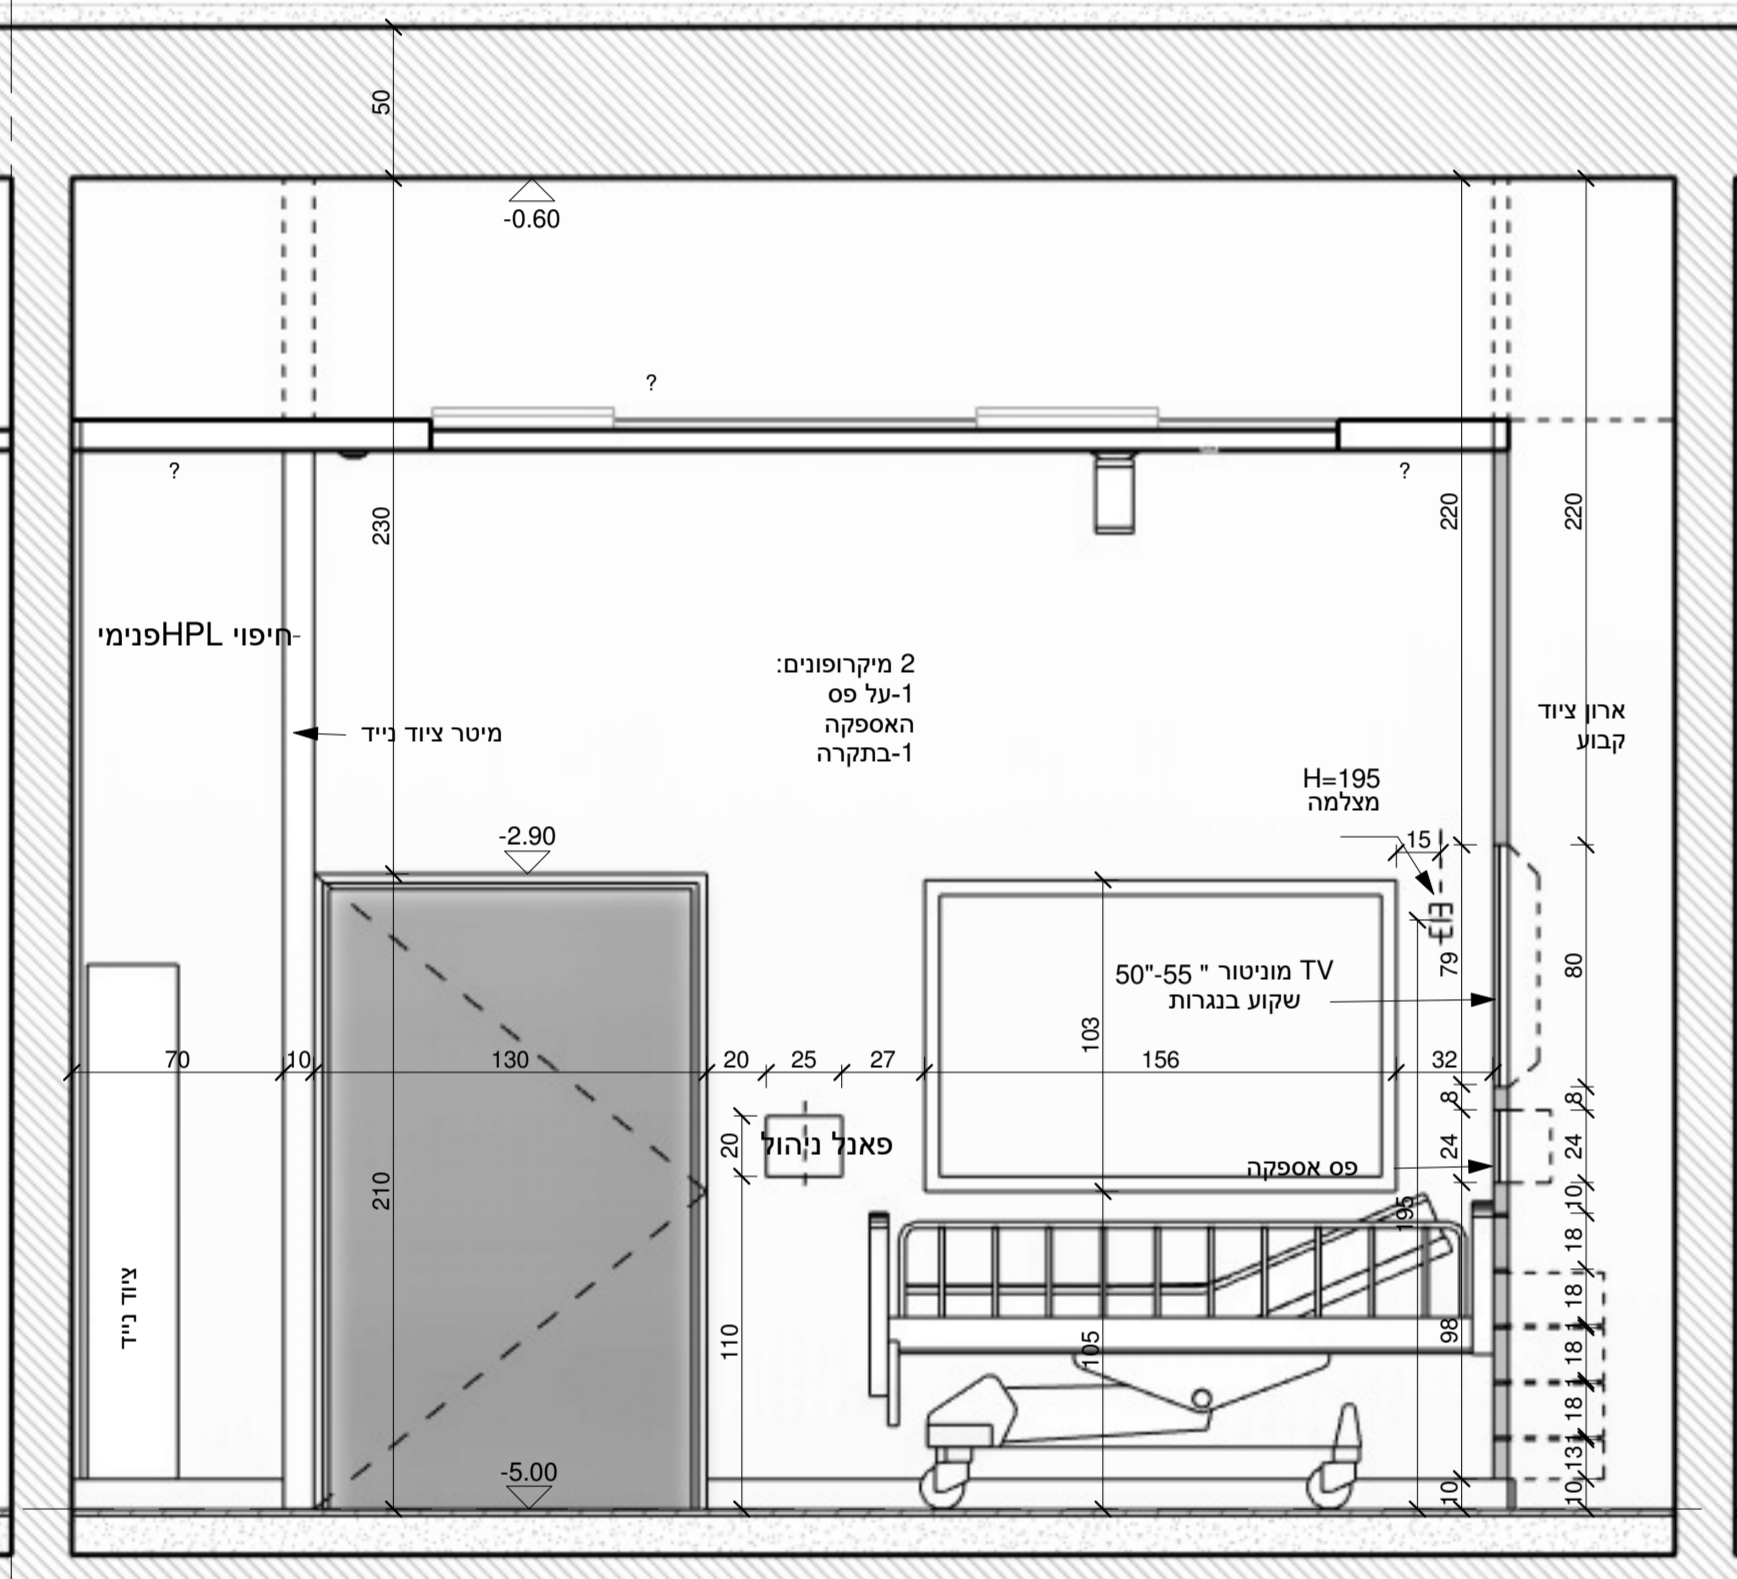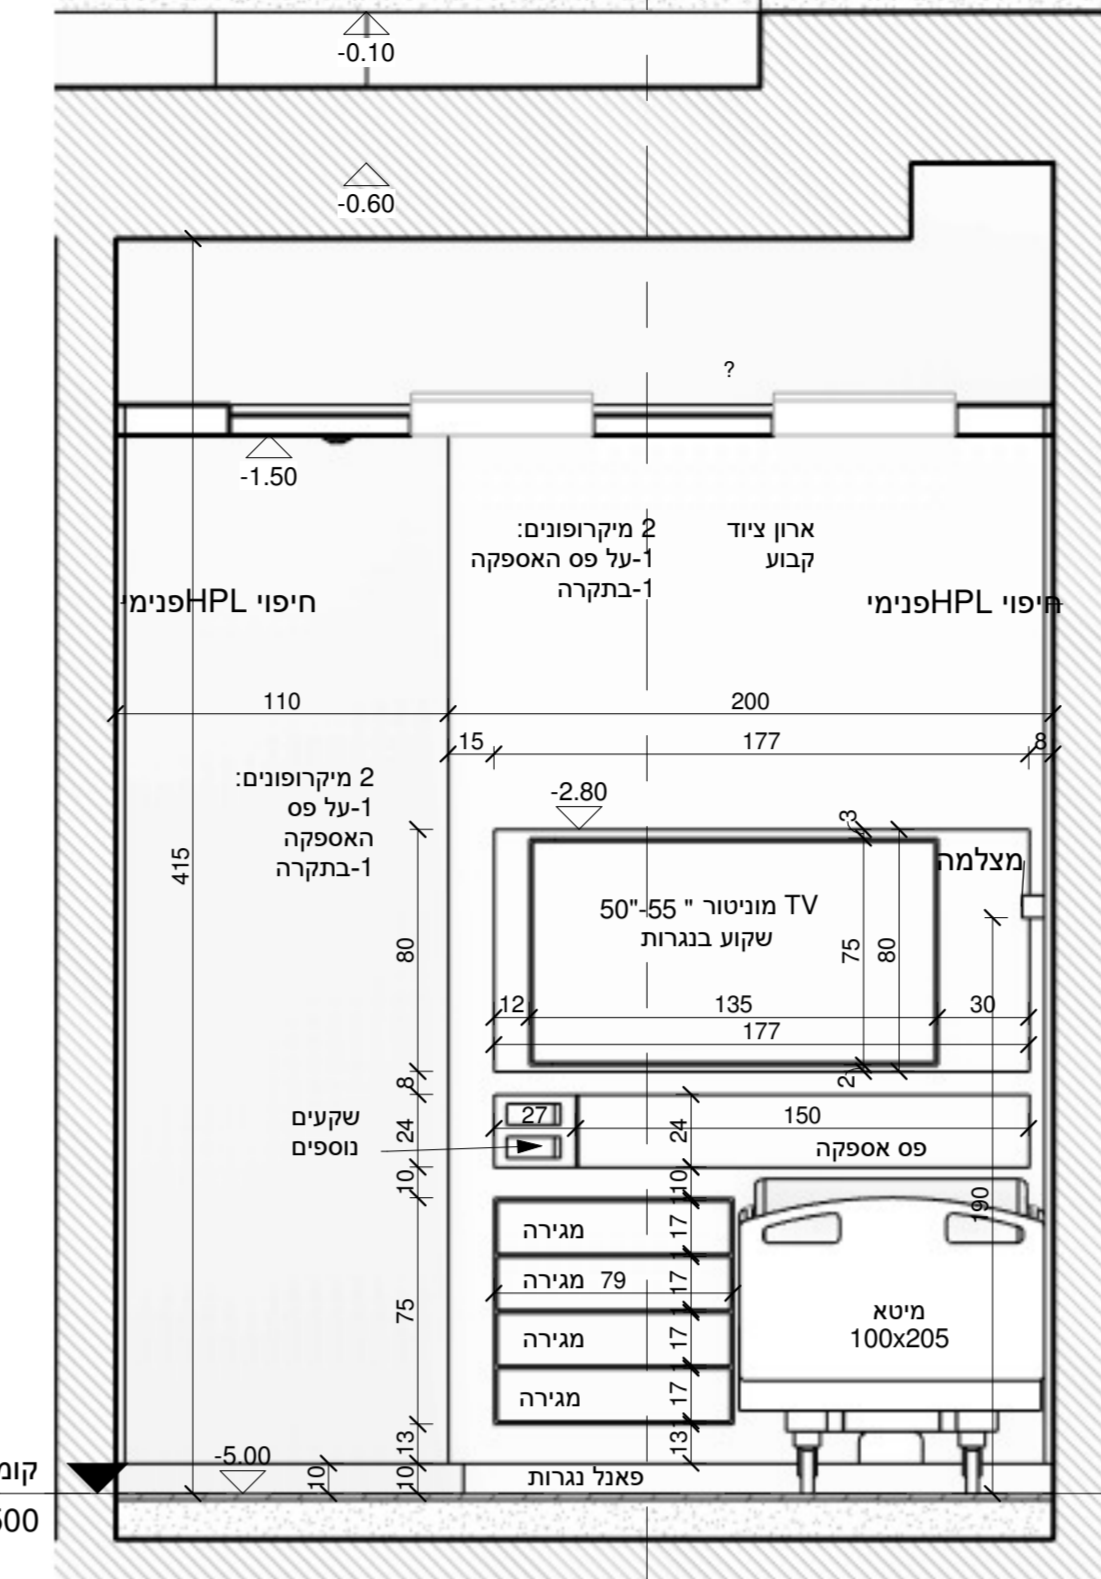


25B
1 : 25

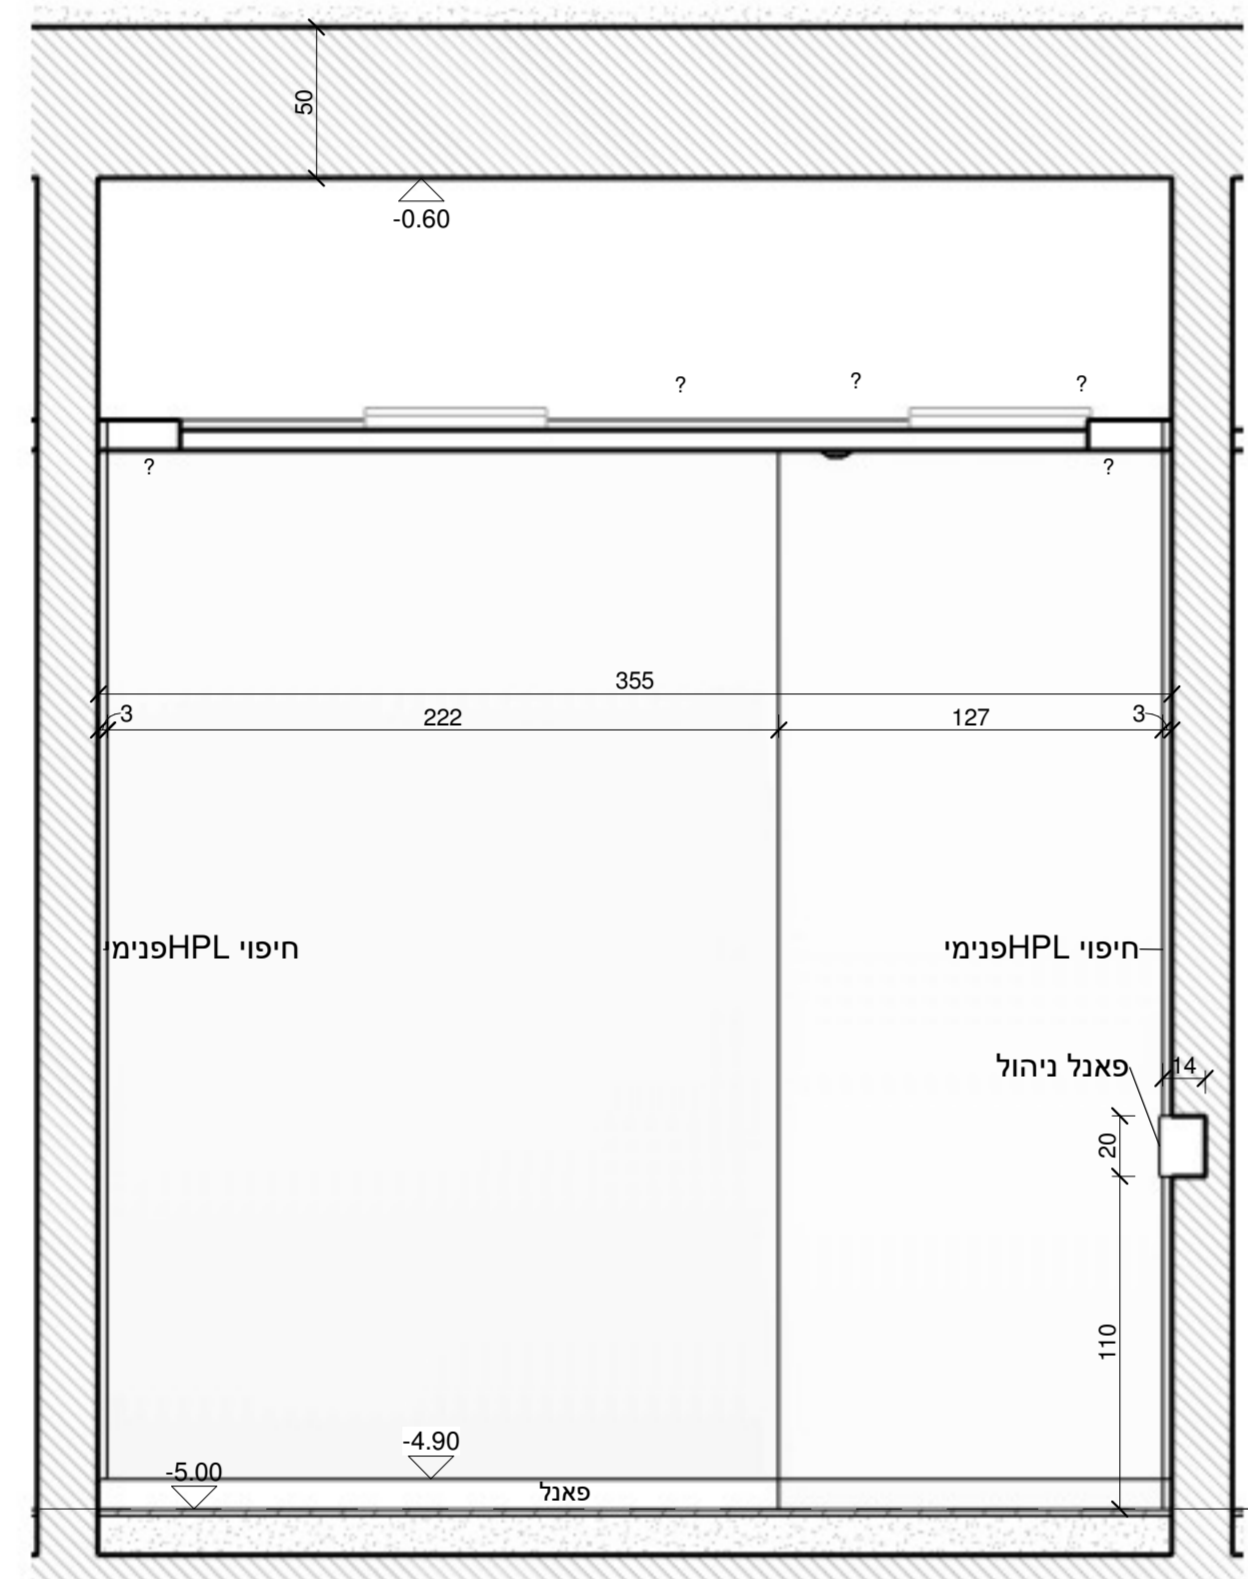


27A
1 : 25

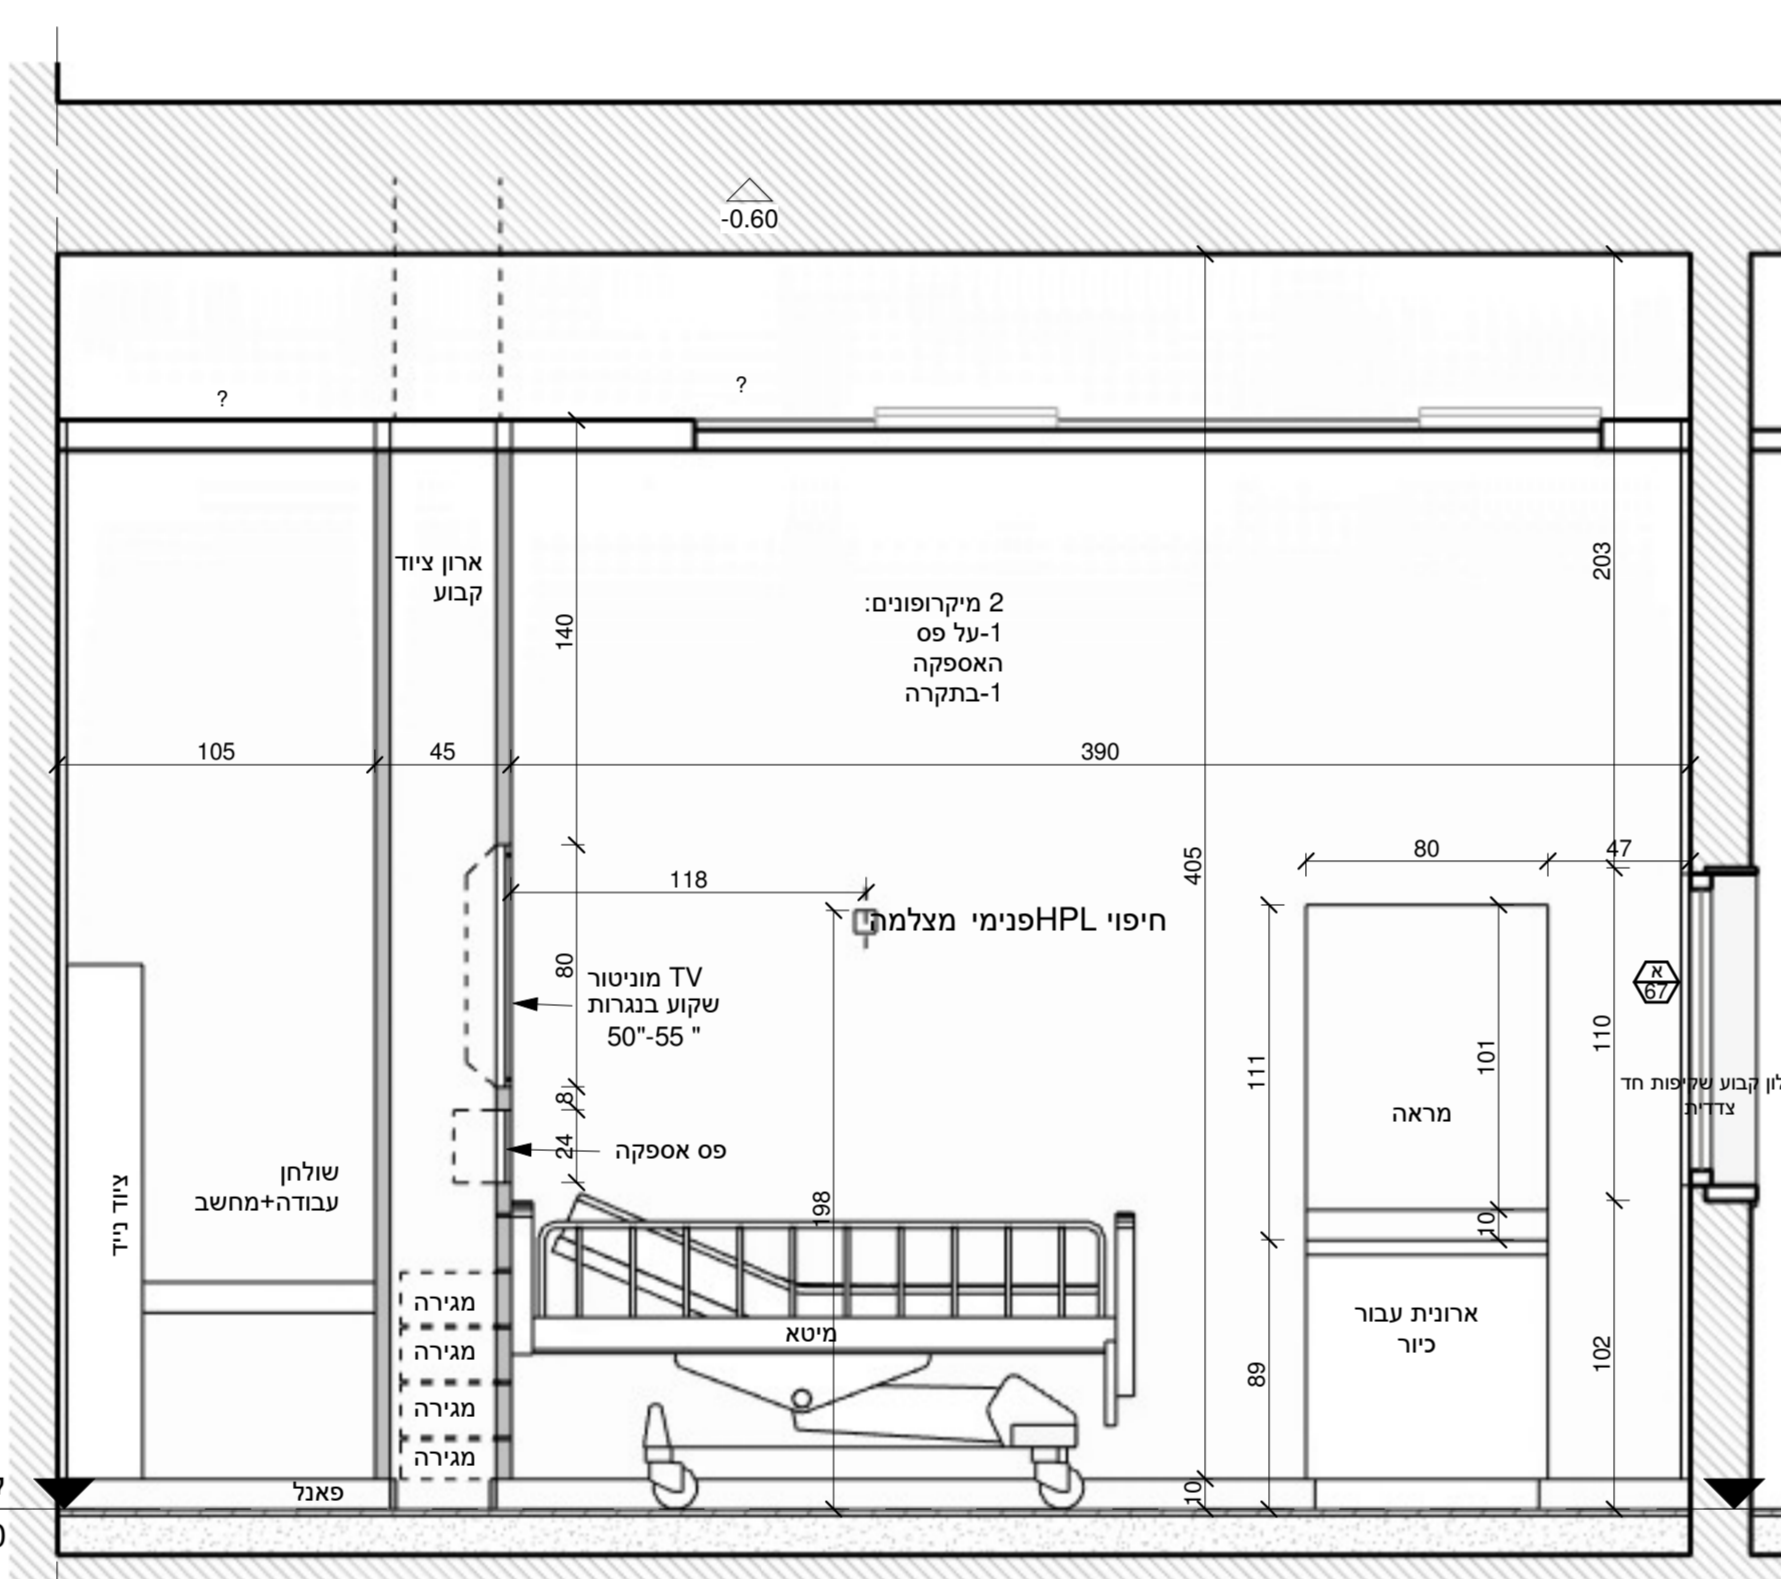


25A
1 : 25

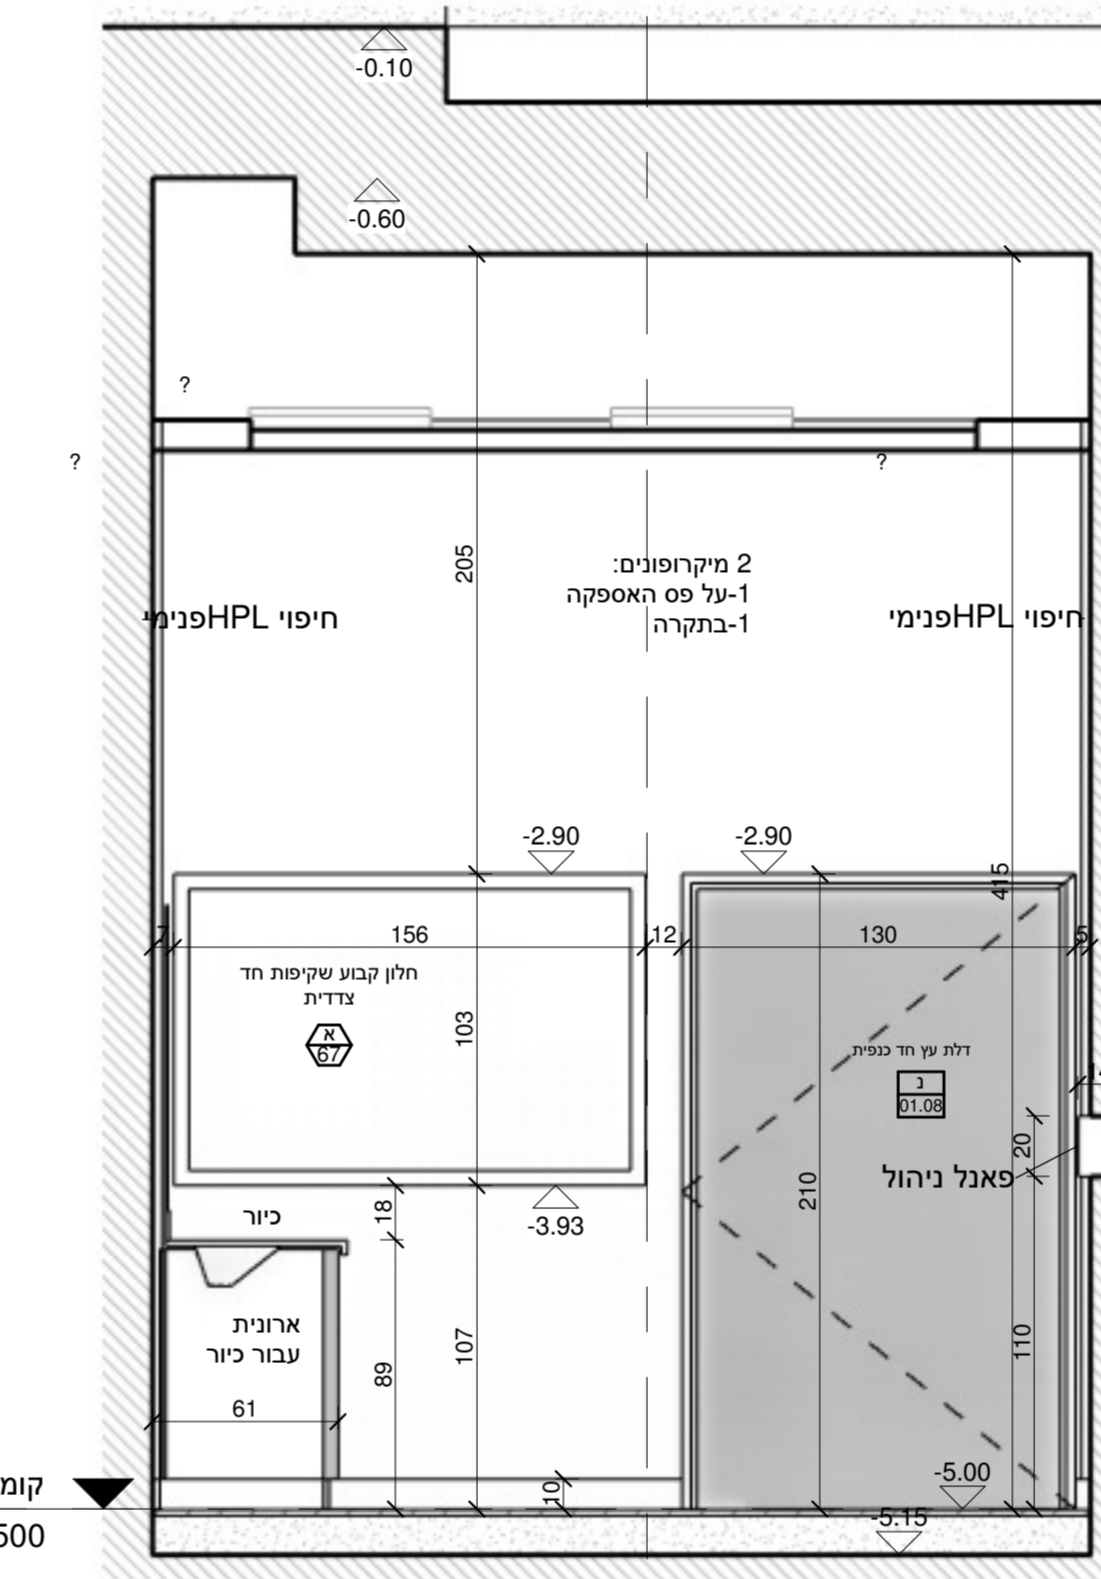


27B
1 : 25

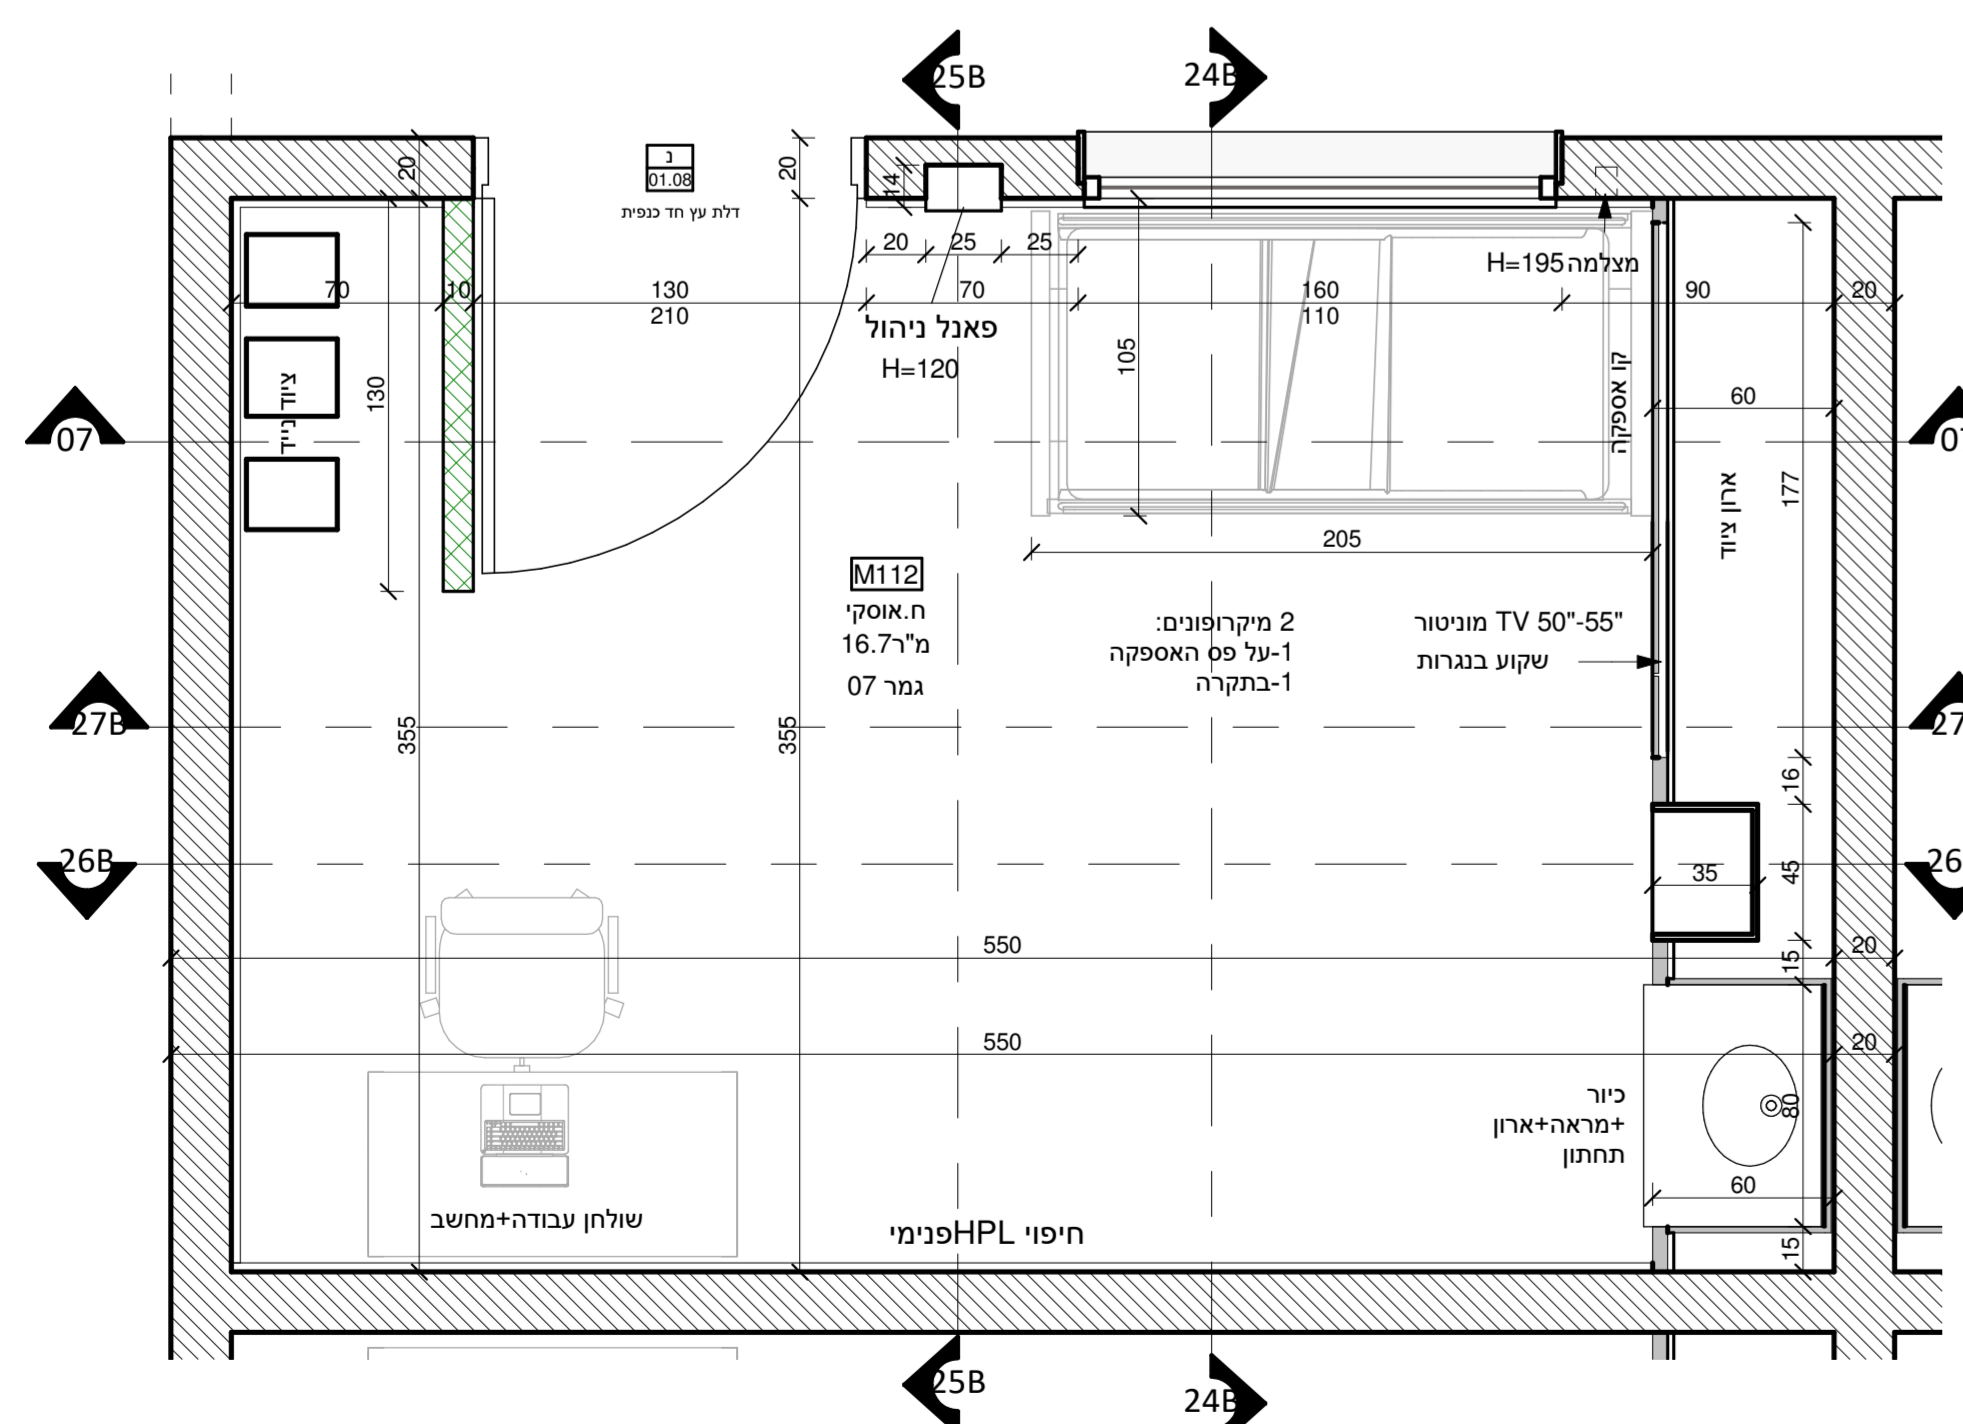

אגף סימולציה - טיפוס ב
1 : 25

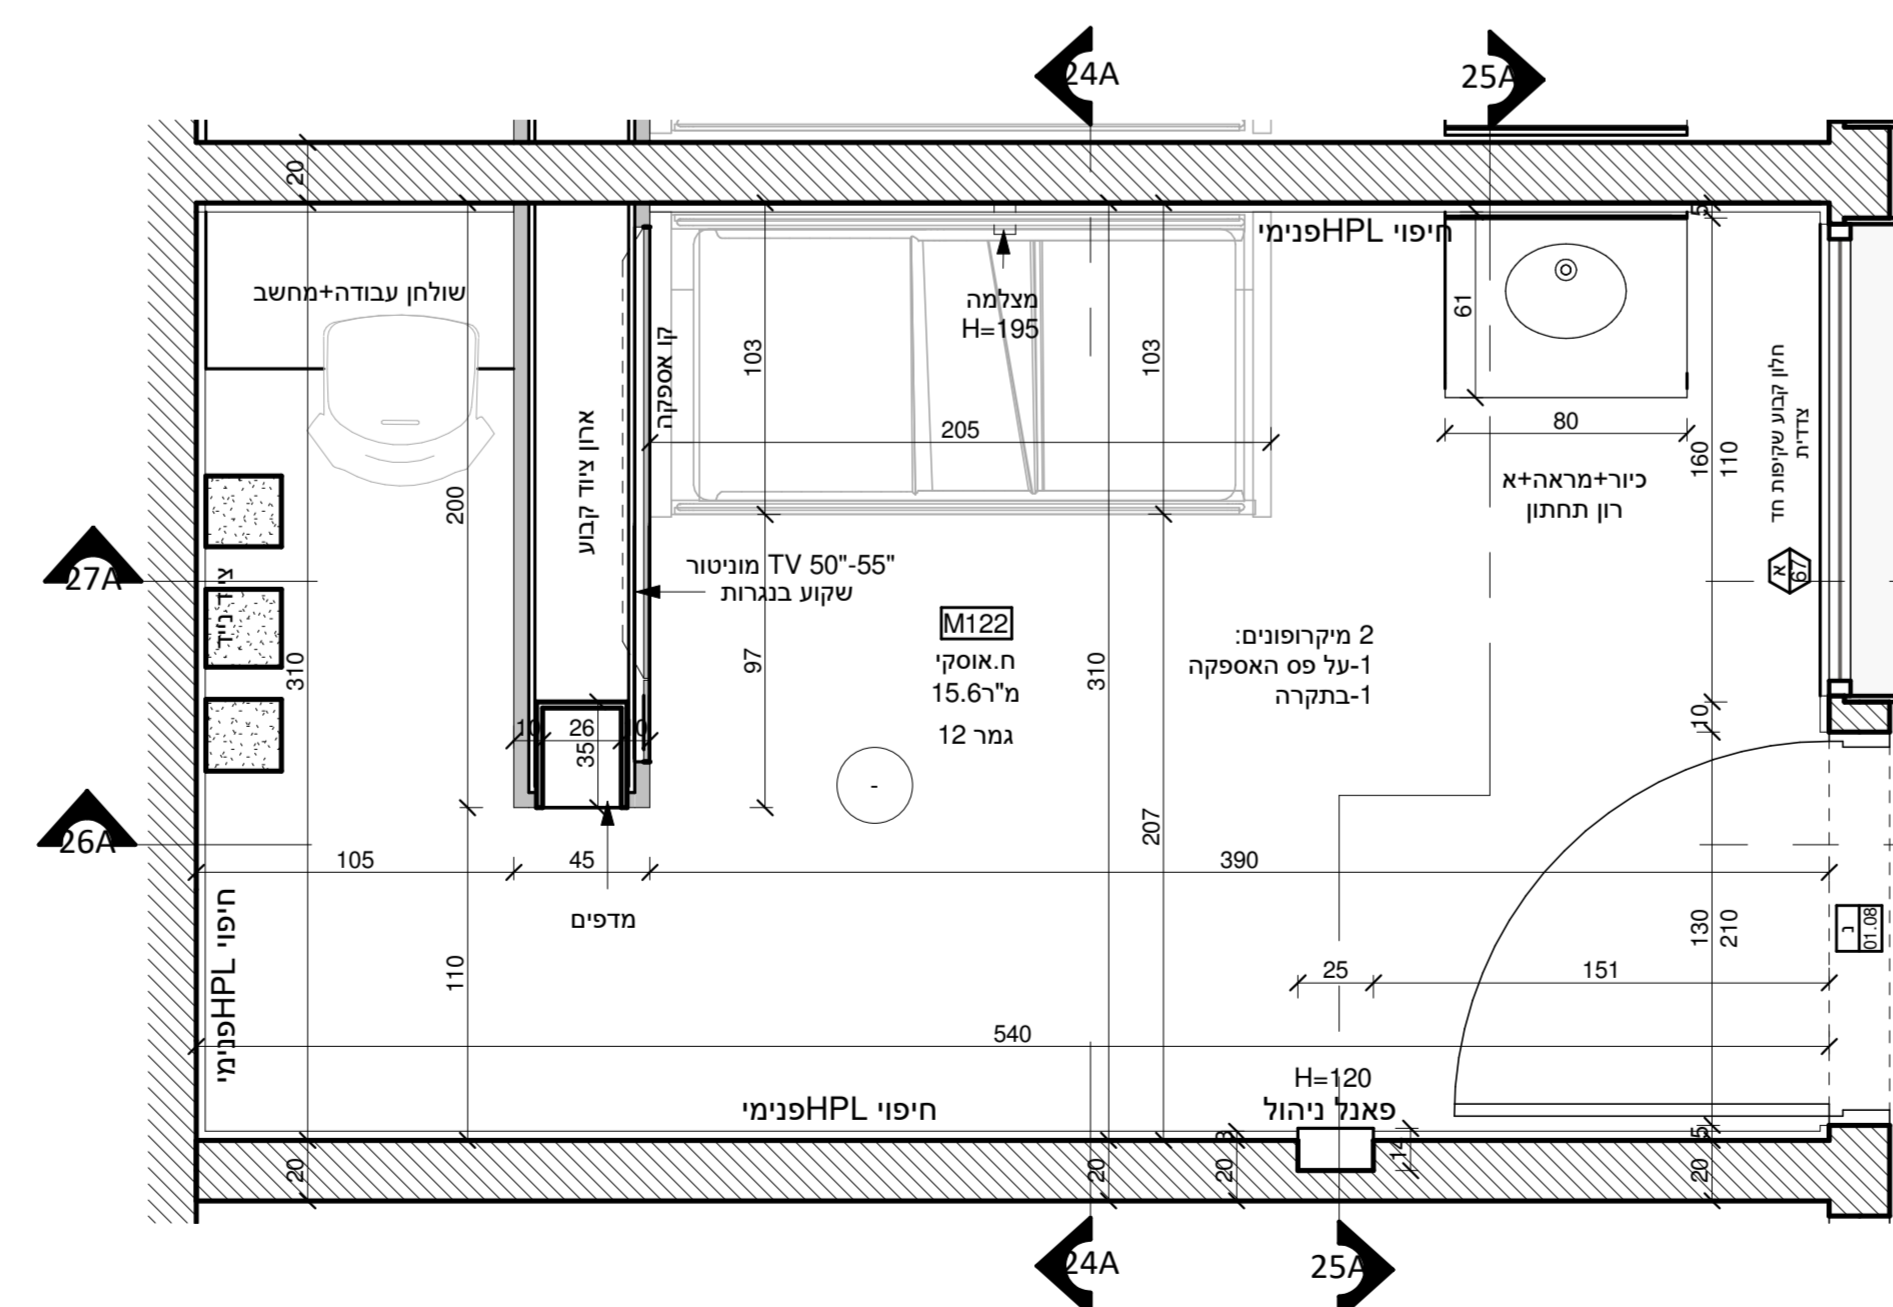

אגף סימולציה - טיפוס א
1 : 25

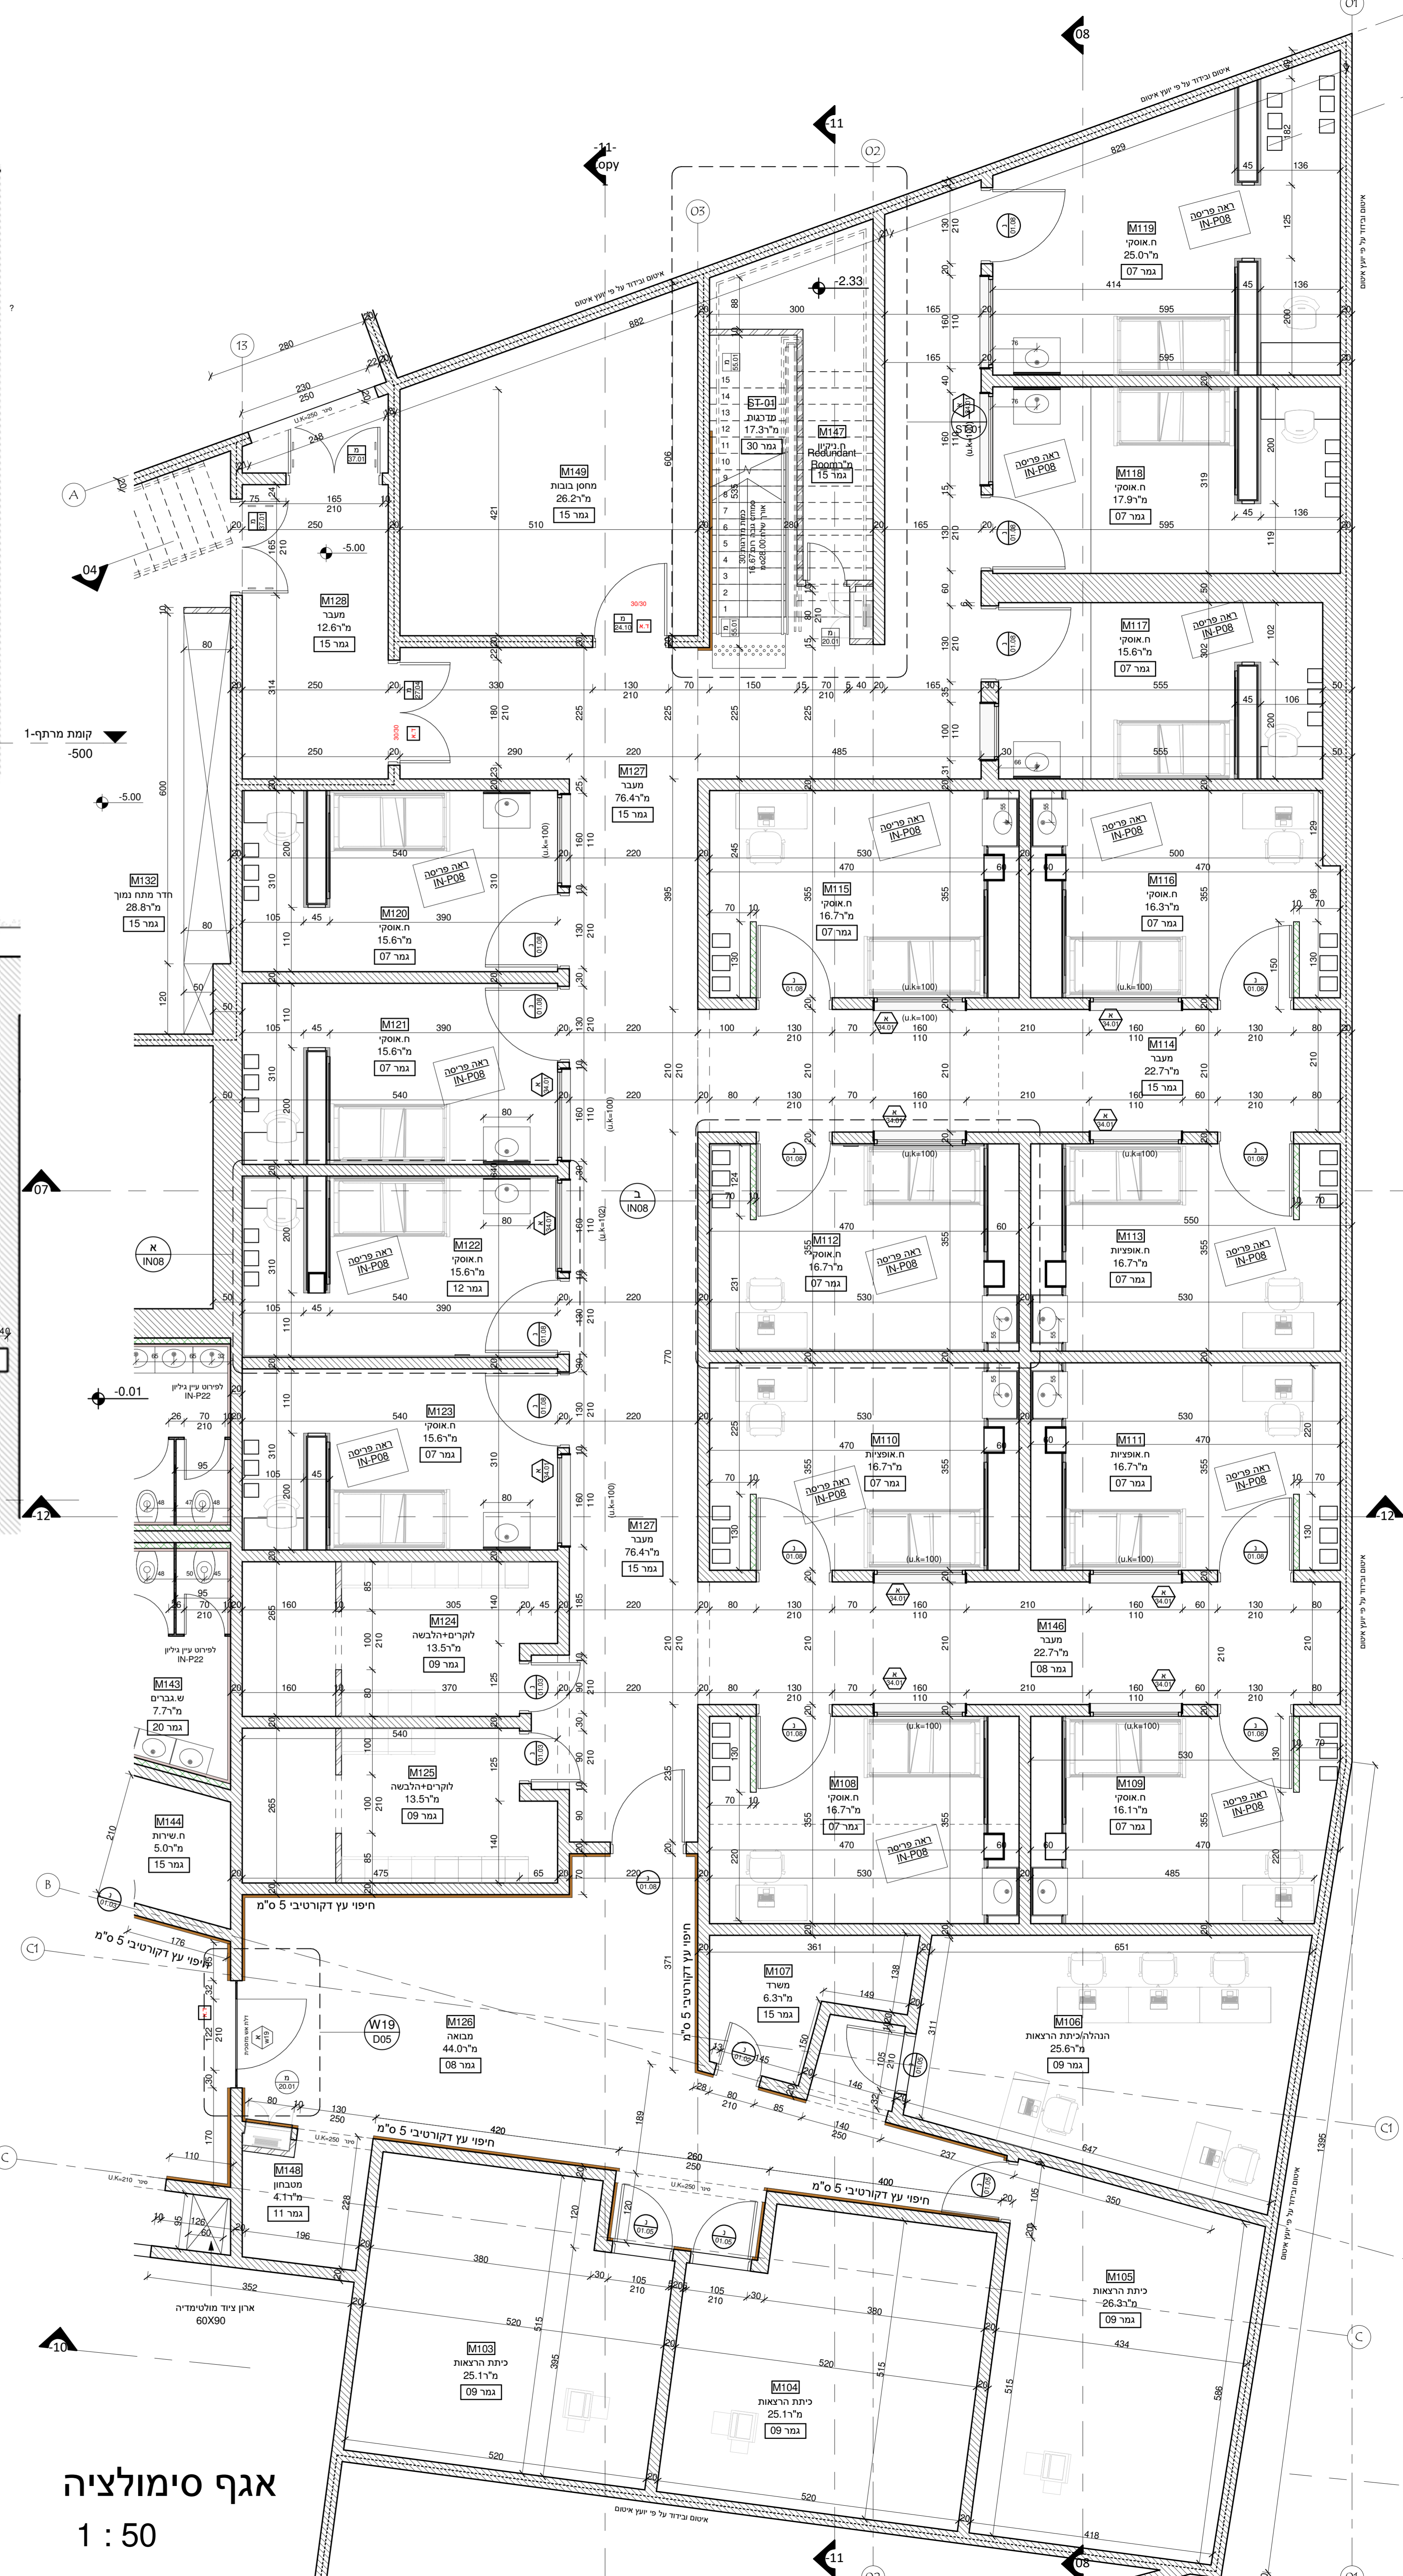

אגף סימולציה
1 : 50

1. כל המידות הן במטרים.

מספר	תיאור	תאריך
1	קטע התוכנית למסד	17/03/2020


