


פריסת קיר מערבי מסדרון ב  
1 : 50

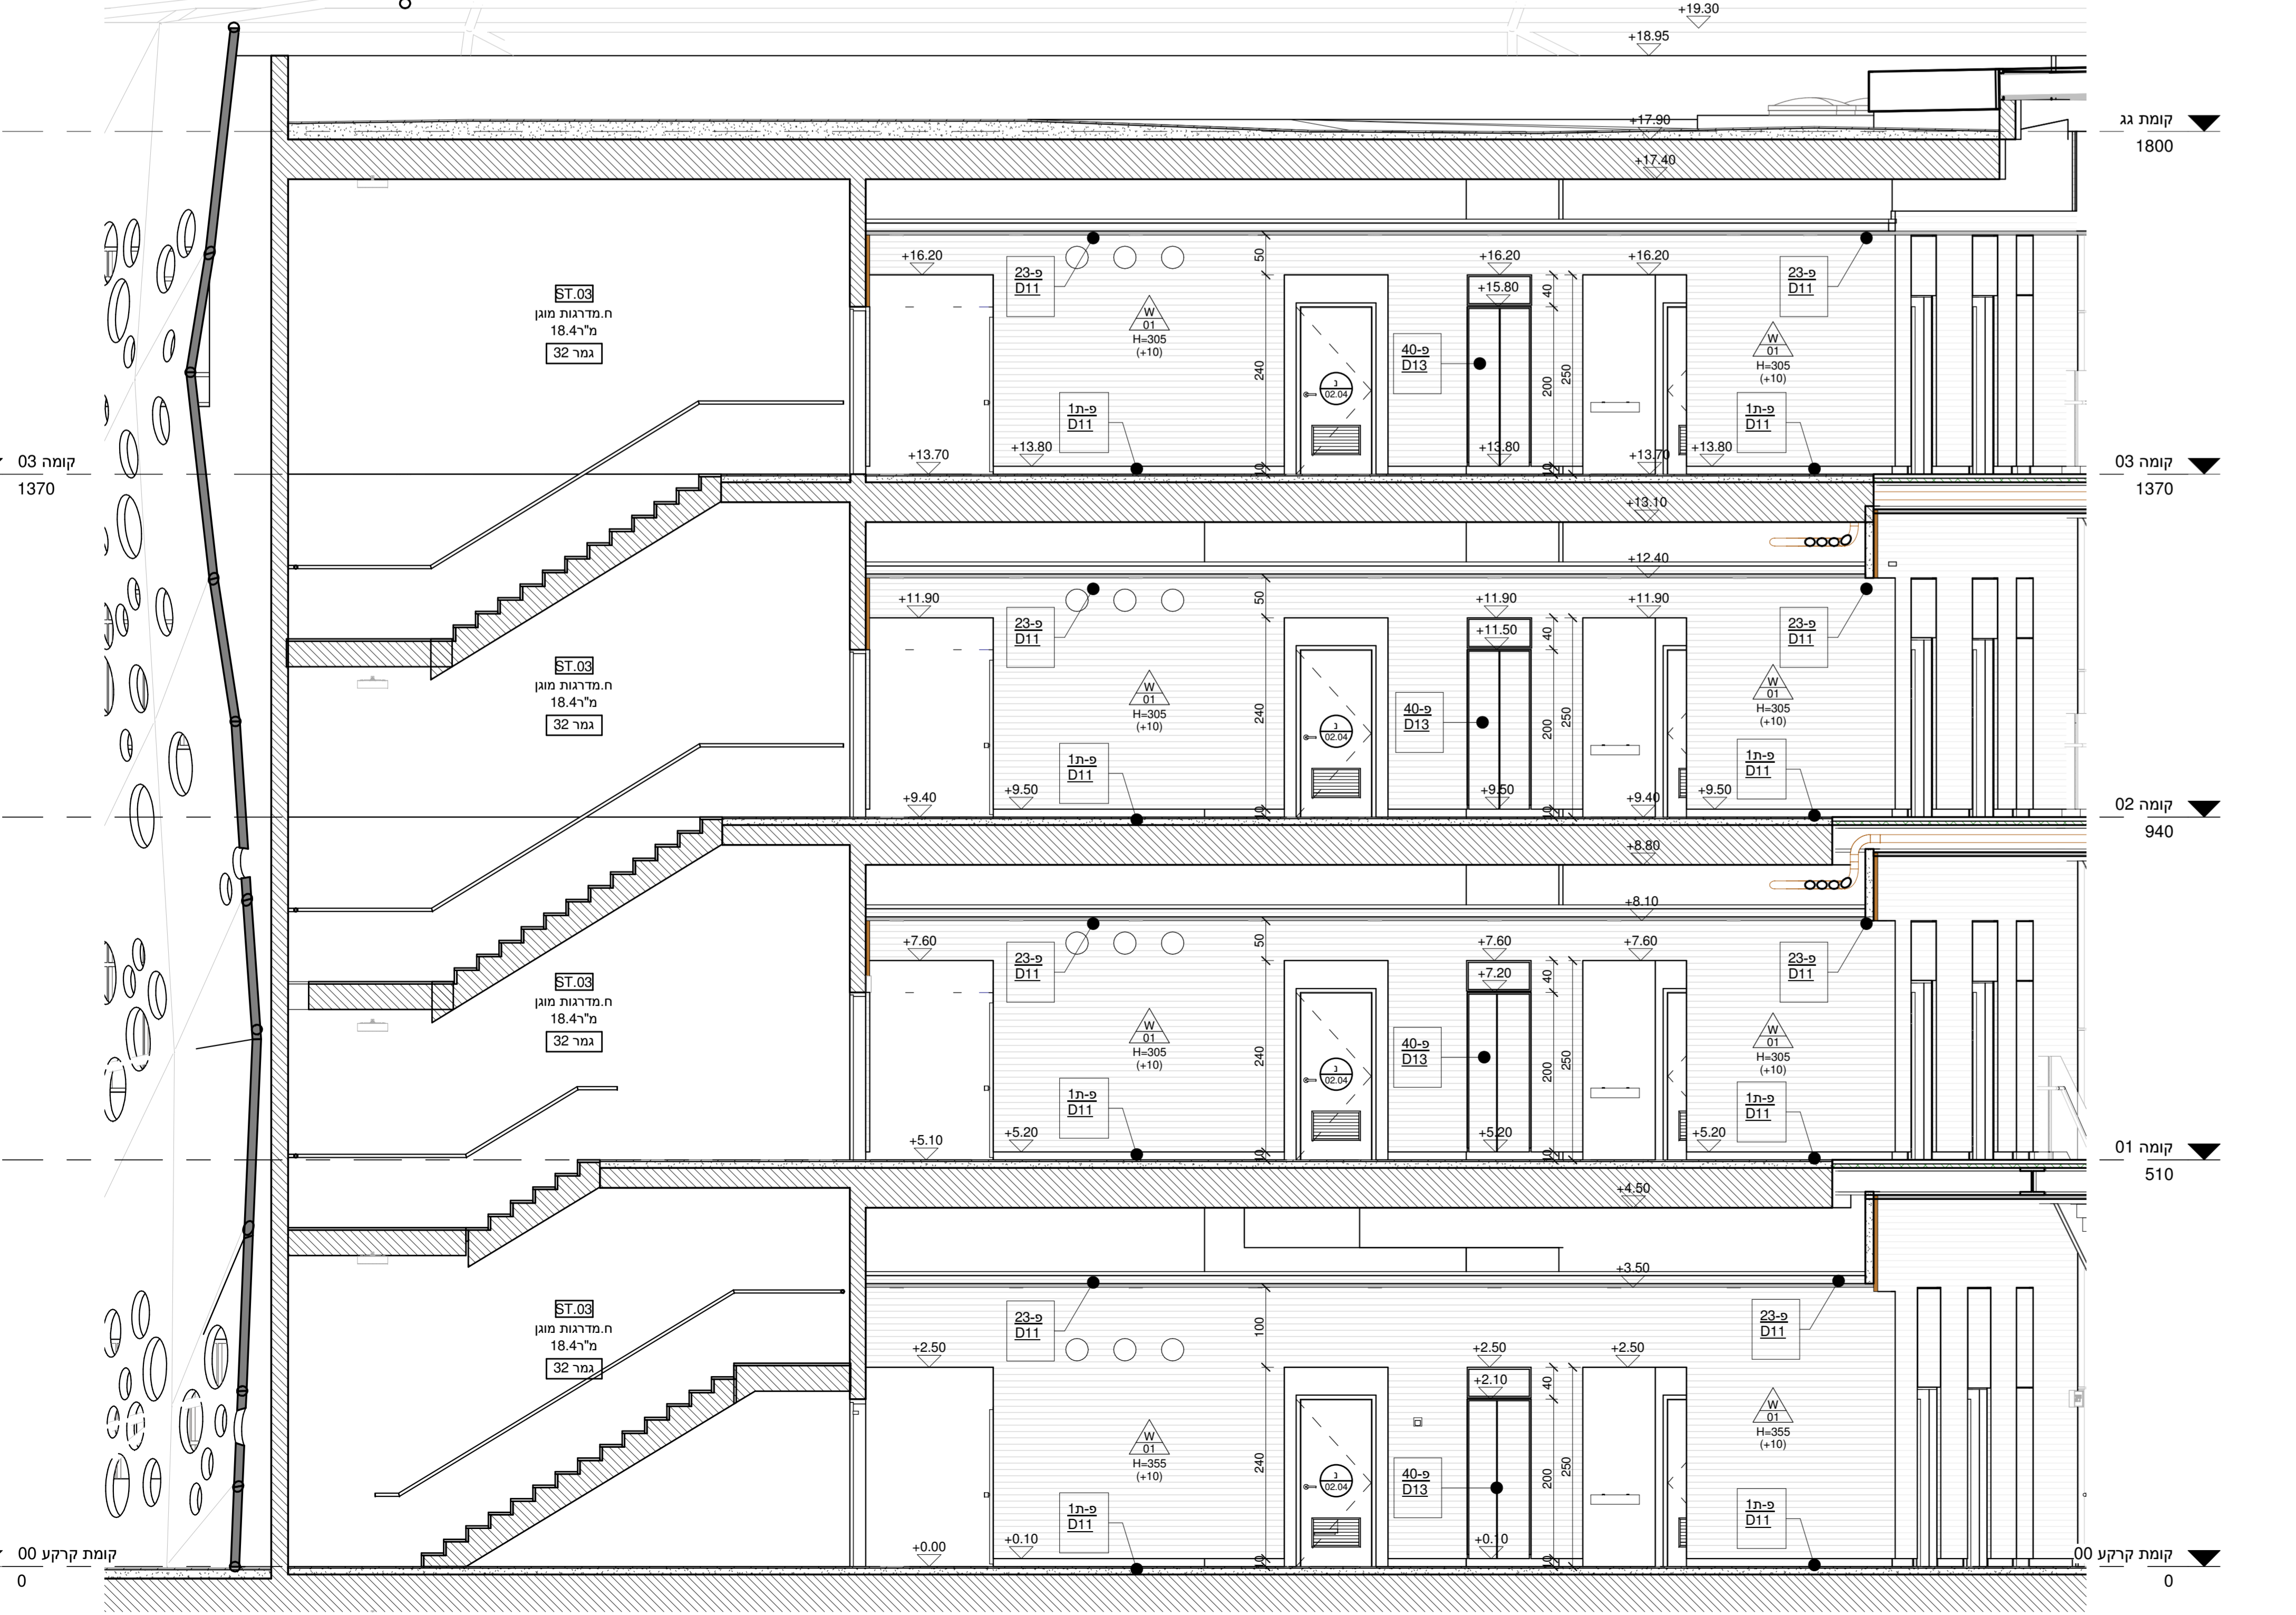

פריסת קיר ממזרחי מסדרון ב  
1 : 50

**הערות:**

- כל חלונות על חלונות אלה שייכות לאותו חלון.
- כל חלונות חיצוניים על כל יונק המבנה, במידה והחלון או האפיק בין החלונות או חוסר בפרטים או כל אחרות אחרות, יבנו להודיע מיד לאדריכל.
- החלונות החיצוניים אחראי על כך שכל החלונות יבנו במסגרות ירוקות המכילים בניין במסגרות ירוקות. בניין ישראלי בהתאם חוק, ומדיניות חוק החלונות והחלונות על המבנה לביטוח את החלונות ובהעברת כמותם את הערותיו.
- החלונות החיצוניים או לפני ביצוע חניית במידה והחלונות יבנו במסגרות ירוקות, אשר אינו לפי החלונות וכל אחרות המסגרת במבנה - חומר בניין אחרות מלאה לבני העבודות הכללי.
- אין להחליף בניין המבנה, סידור או חפירות במסגרת המבנה, היחיד בינו מועדה המקומית.
- יש במקום את המבנה על המגרש על ידי מודי מוסטר, כולל קביעת ה-0.00+ - לכל לפי חלונות העמדה של האדריכל.
- בנובדה 15-16 ס"מ מעל פני הקרקע או צוין אחרת.

מחיר	מס	שיוש
תאריך	מספר	תאור
17/03/2020	1	סט חלונות למזרח

תאריך	שעה
17/03/2020	משה בן אלון

**נופר אדריכלים ומתכנני ערים בע"מ**  
**NOFAR Architects & Urban Planners Ltd.**  
 נחלת יצחק 32 תל אביב  
 Fax +972 3 6918787 Tel +972 3 6918585  
 32 Nahalat Yitzhak st. Tel Aviv 6744824  
 Web www.nofararchitects.com  
 Mail Office@nofararchitects.com

שם הפרויקט	
בניין מדעים - אשקלון	
PROJECT	
שם החנייה	
פריסת מסדרון ב	
DRAWING	
שם הקובץ	
C:\Dropbox\projects\1616-122_Central03_email.rvt	
שיוש	בדק
Author	Checker
DRAWN BY	CHECKED
החידוד	מס גליון
IN16	1
DRAWING NO.	REVISION
3/18/2020 9:59:07 AM	תאריך
DATE	קנה מידה
1616	1:50
שם פרויקט	PROJECT
1616	
SCALE	
DESIGN	BIDDING
ליון	לביצוע
FINAL	