



הצגת תוכנית

- כדי להבין על התוכנית אתה שייכות
- התוכנית המוצגת אחרת על תוכנית בן
- התוכנית המוצגת אחרת על תוכנית בן
שם	מספר	תאריך
שם	1	17/03/2020
מספר		
תאריך		

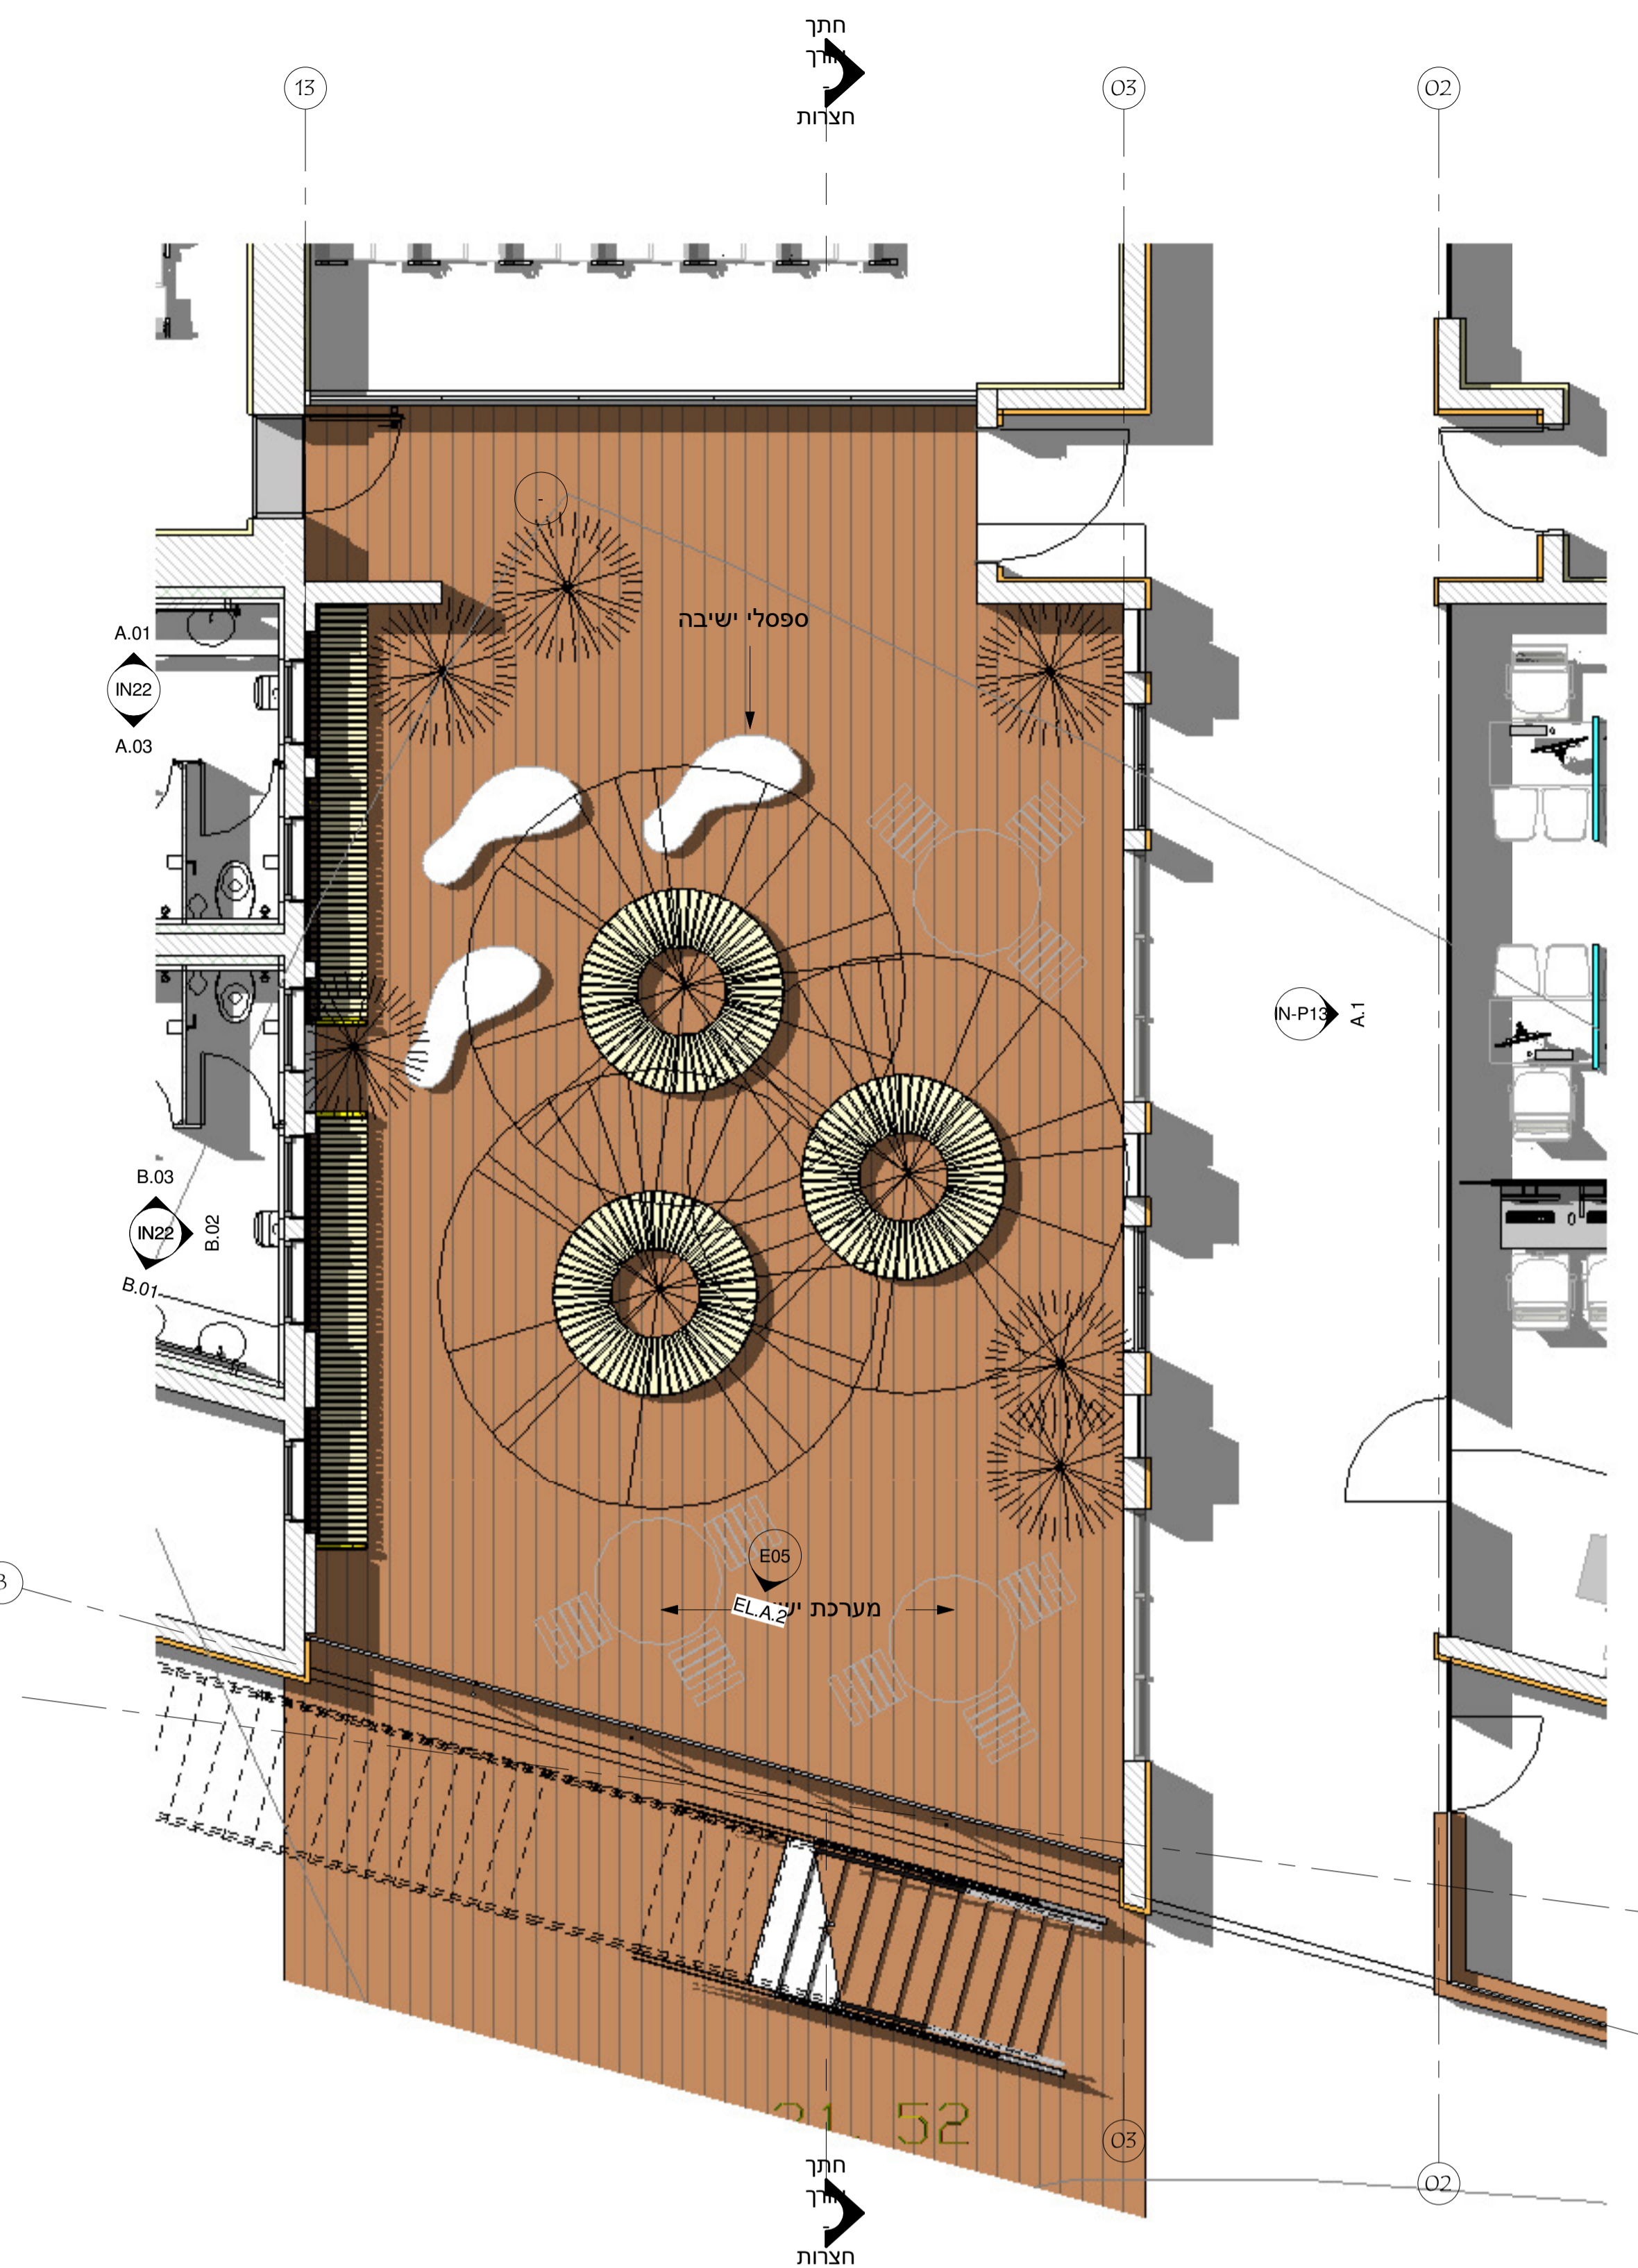

תוכנית - חצר
1 : 50

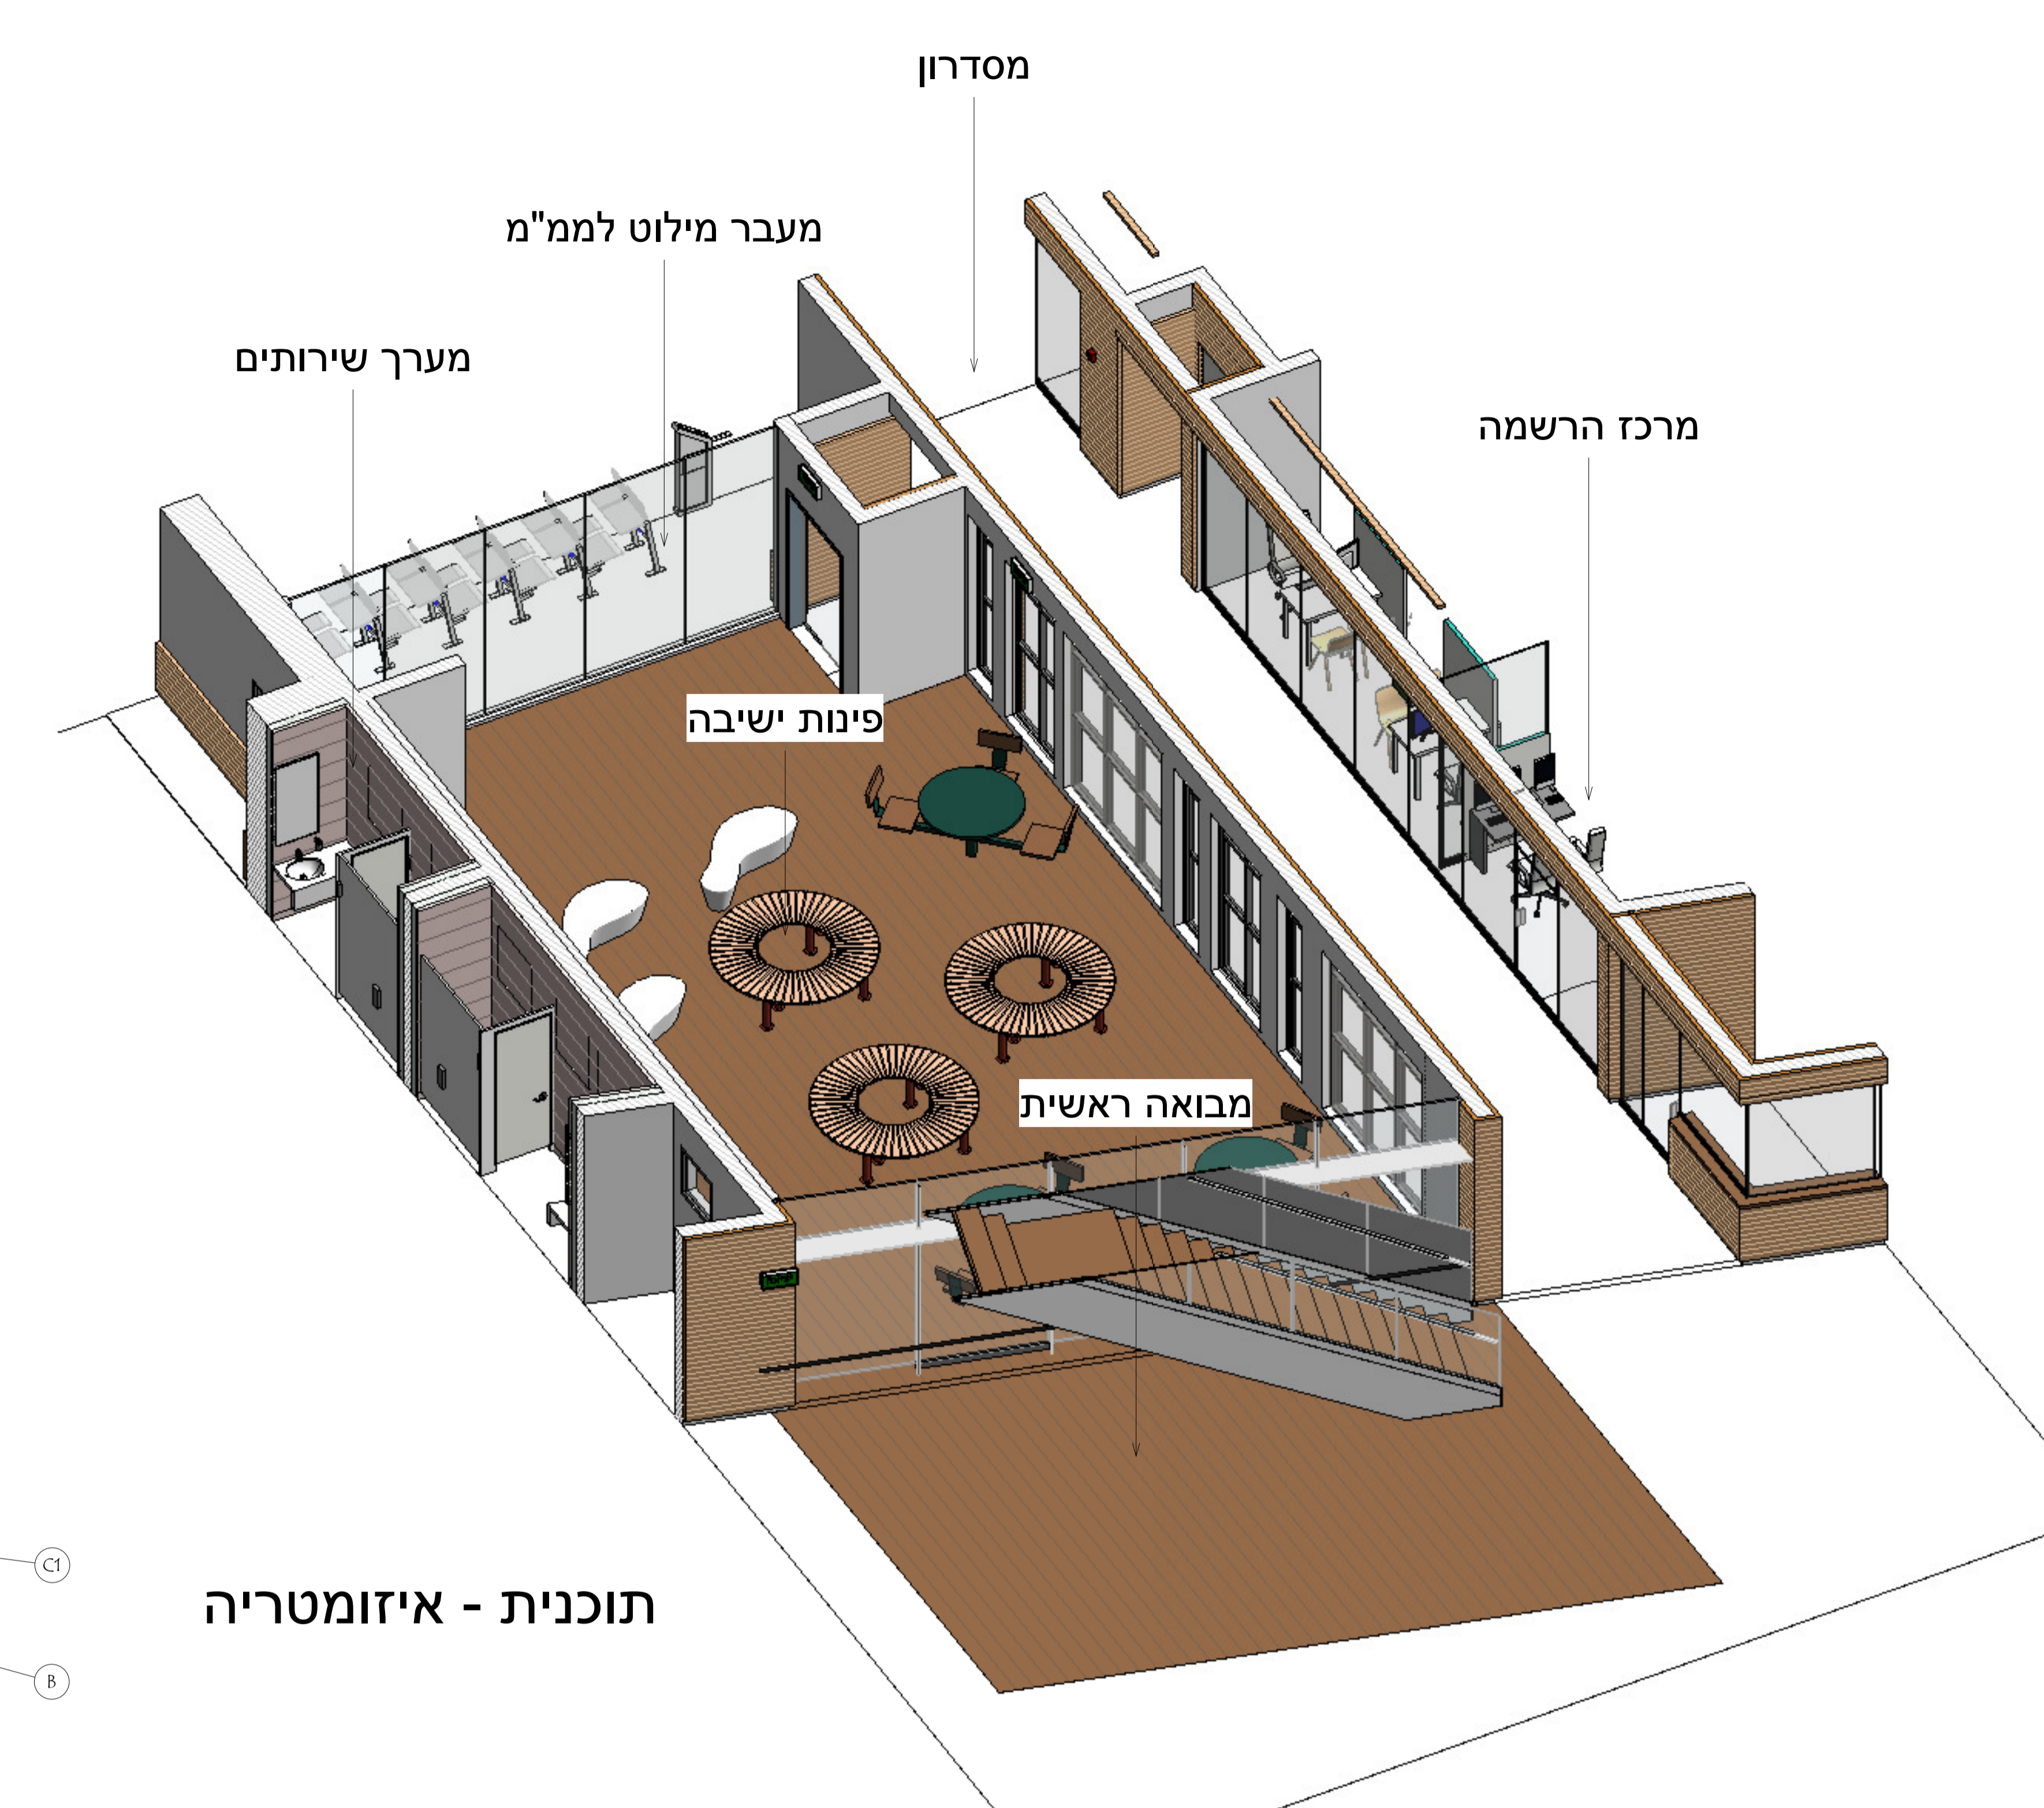


תוכנית - איזומטריה

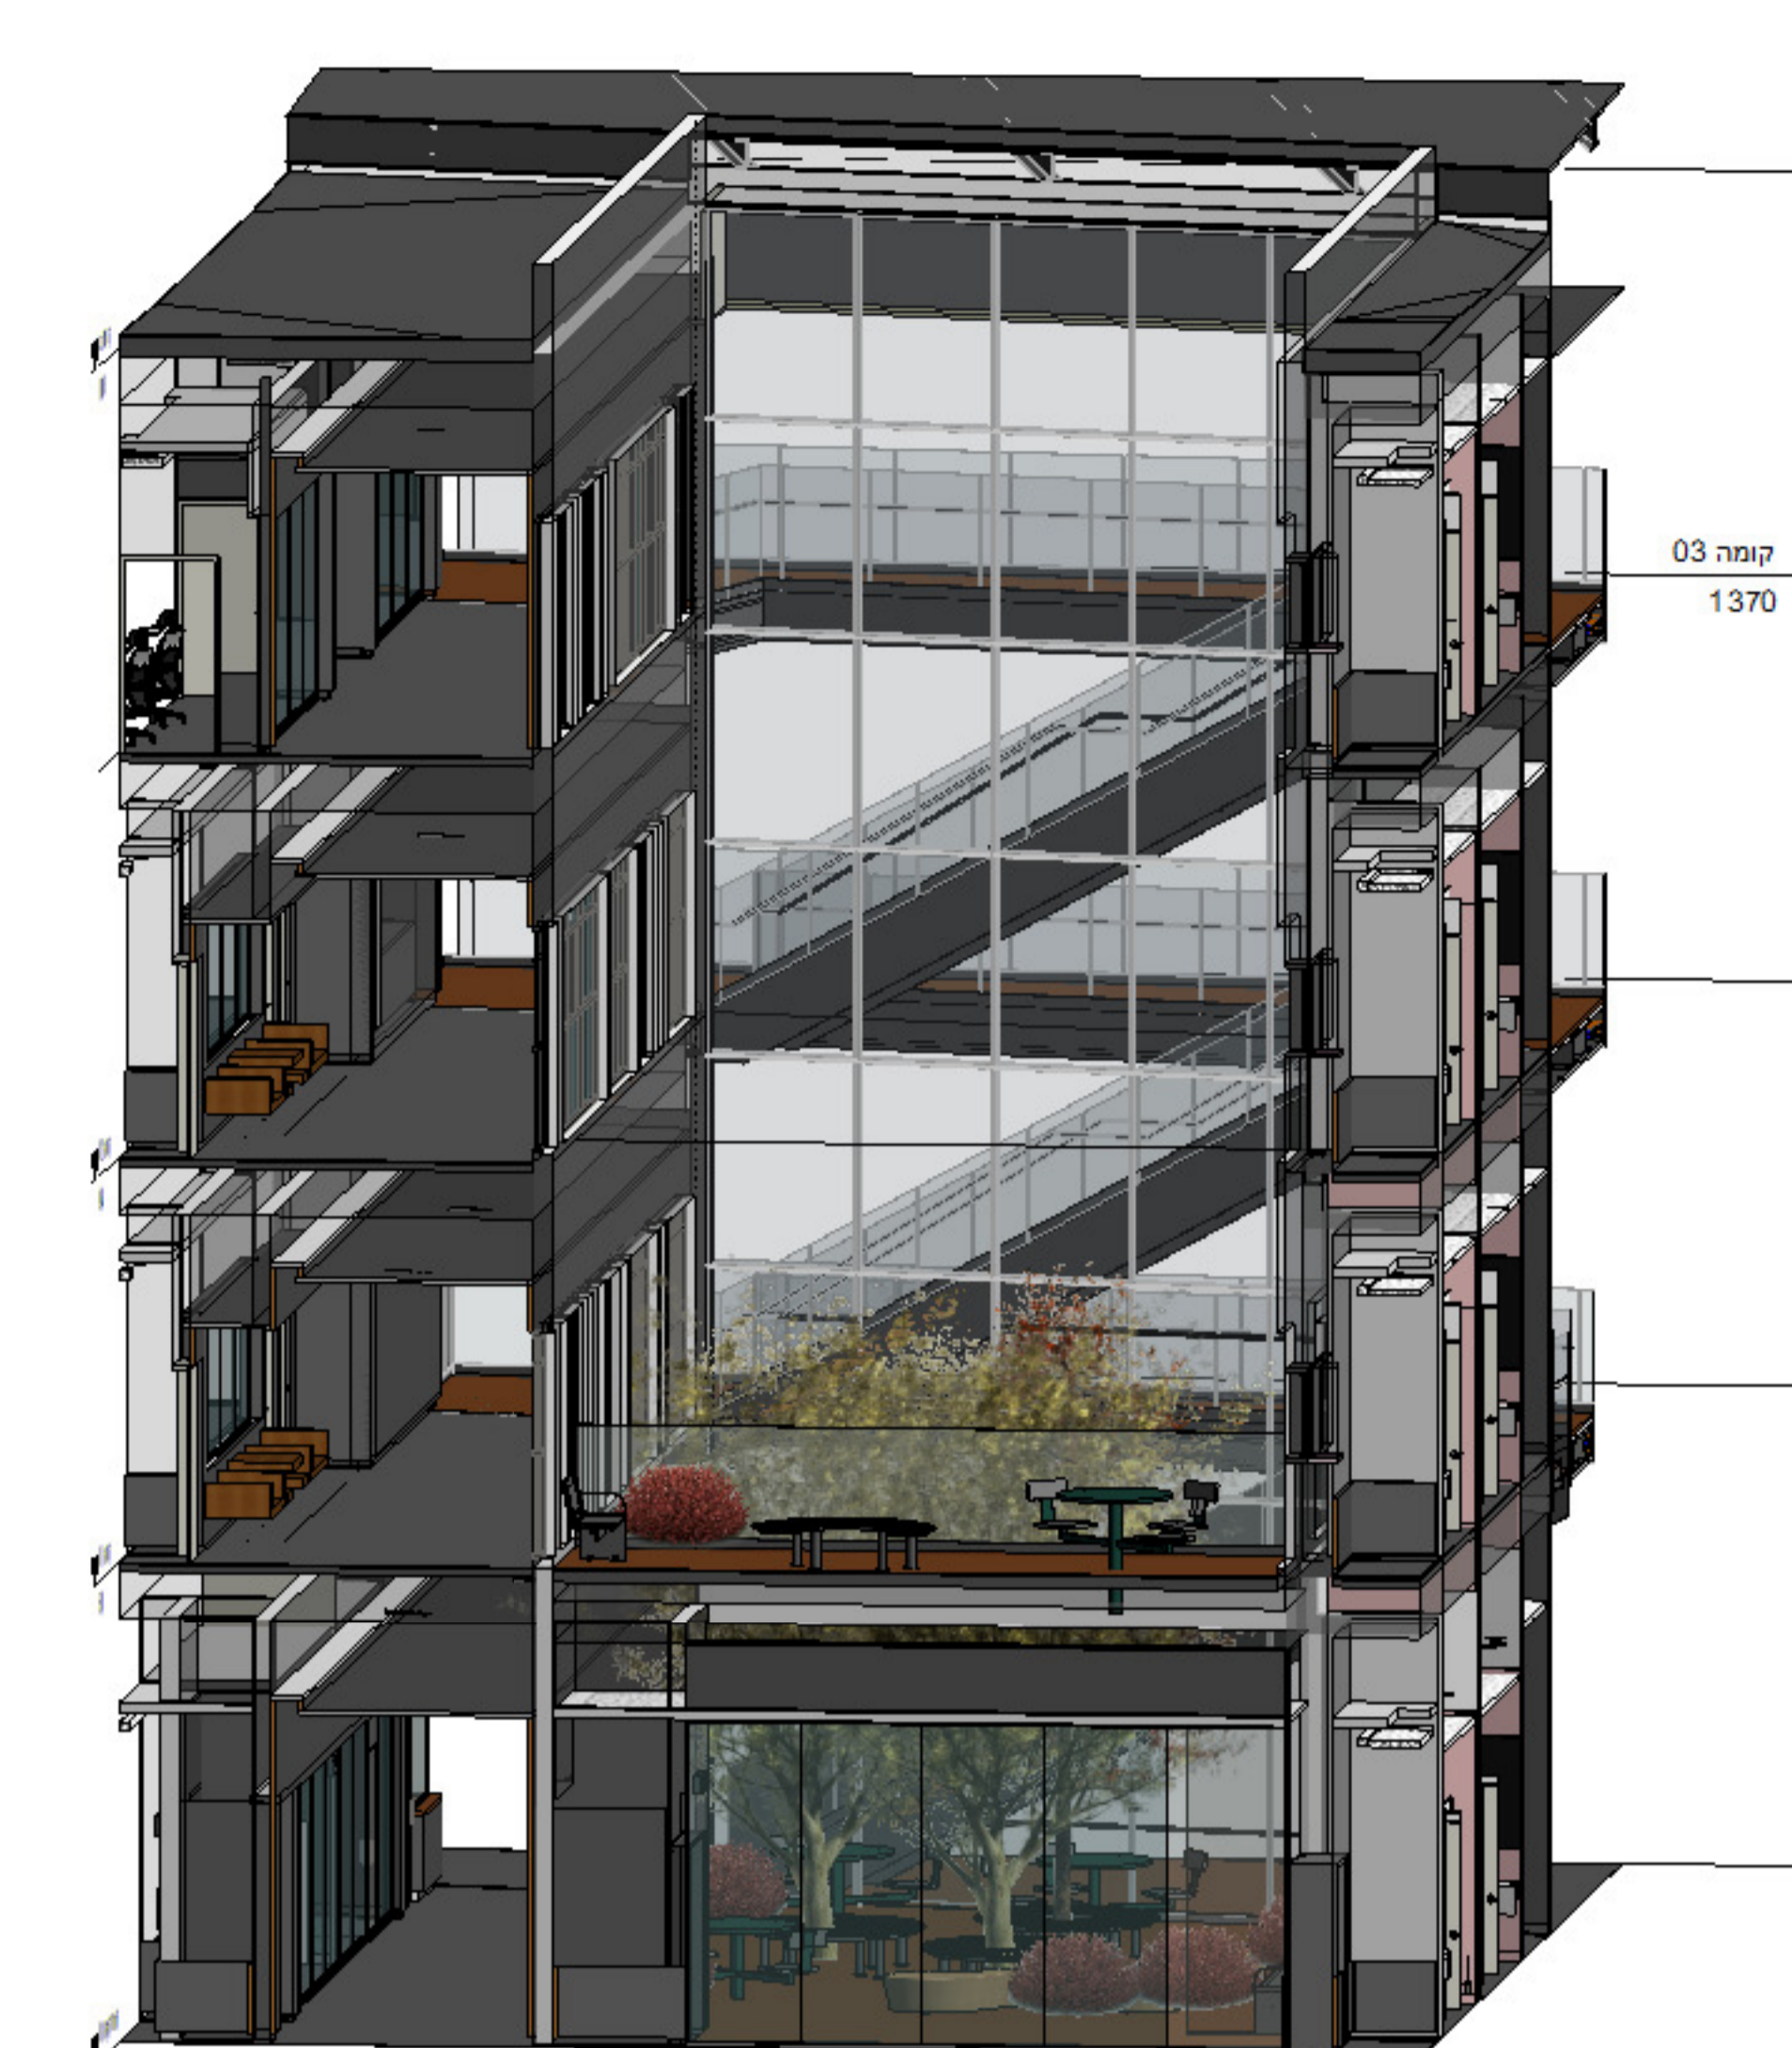

מבט לחצר מהקומות



מבט לחצר ממסדרון
1 : 1

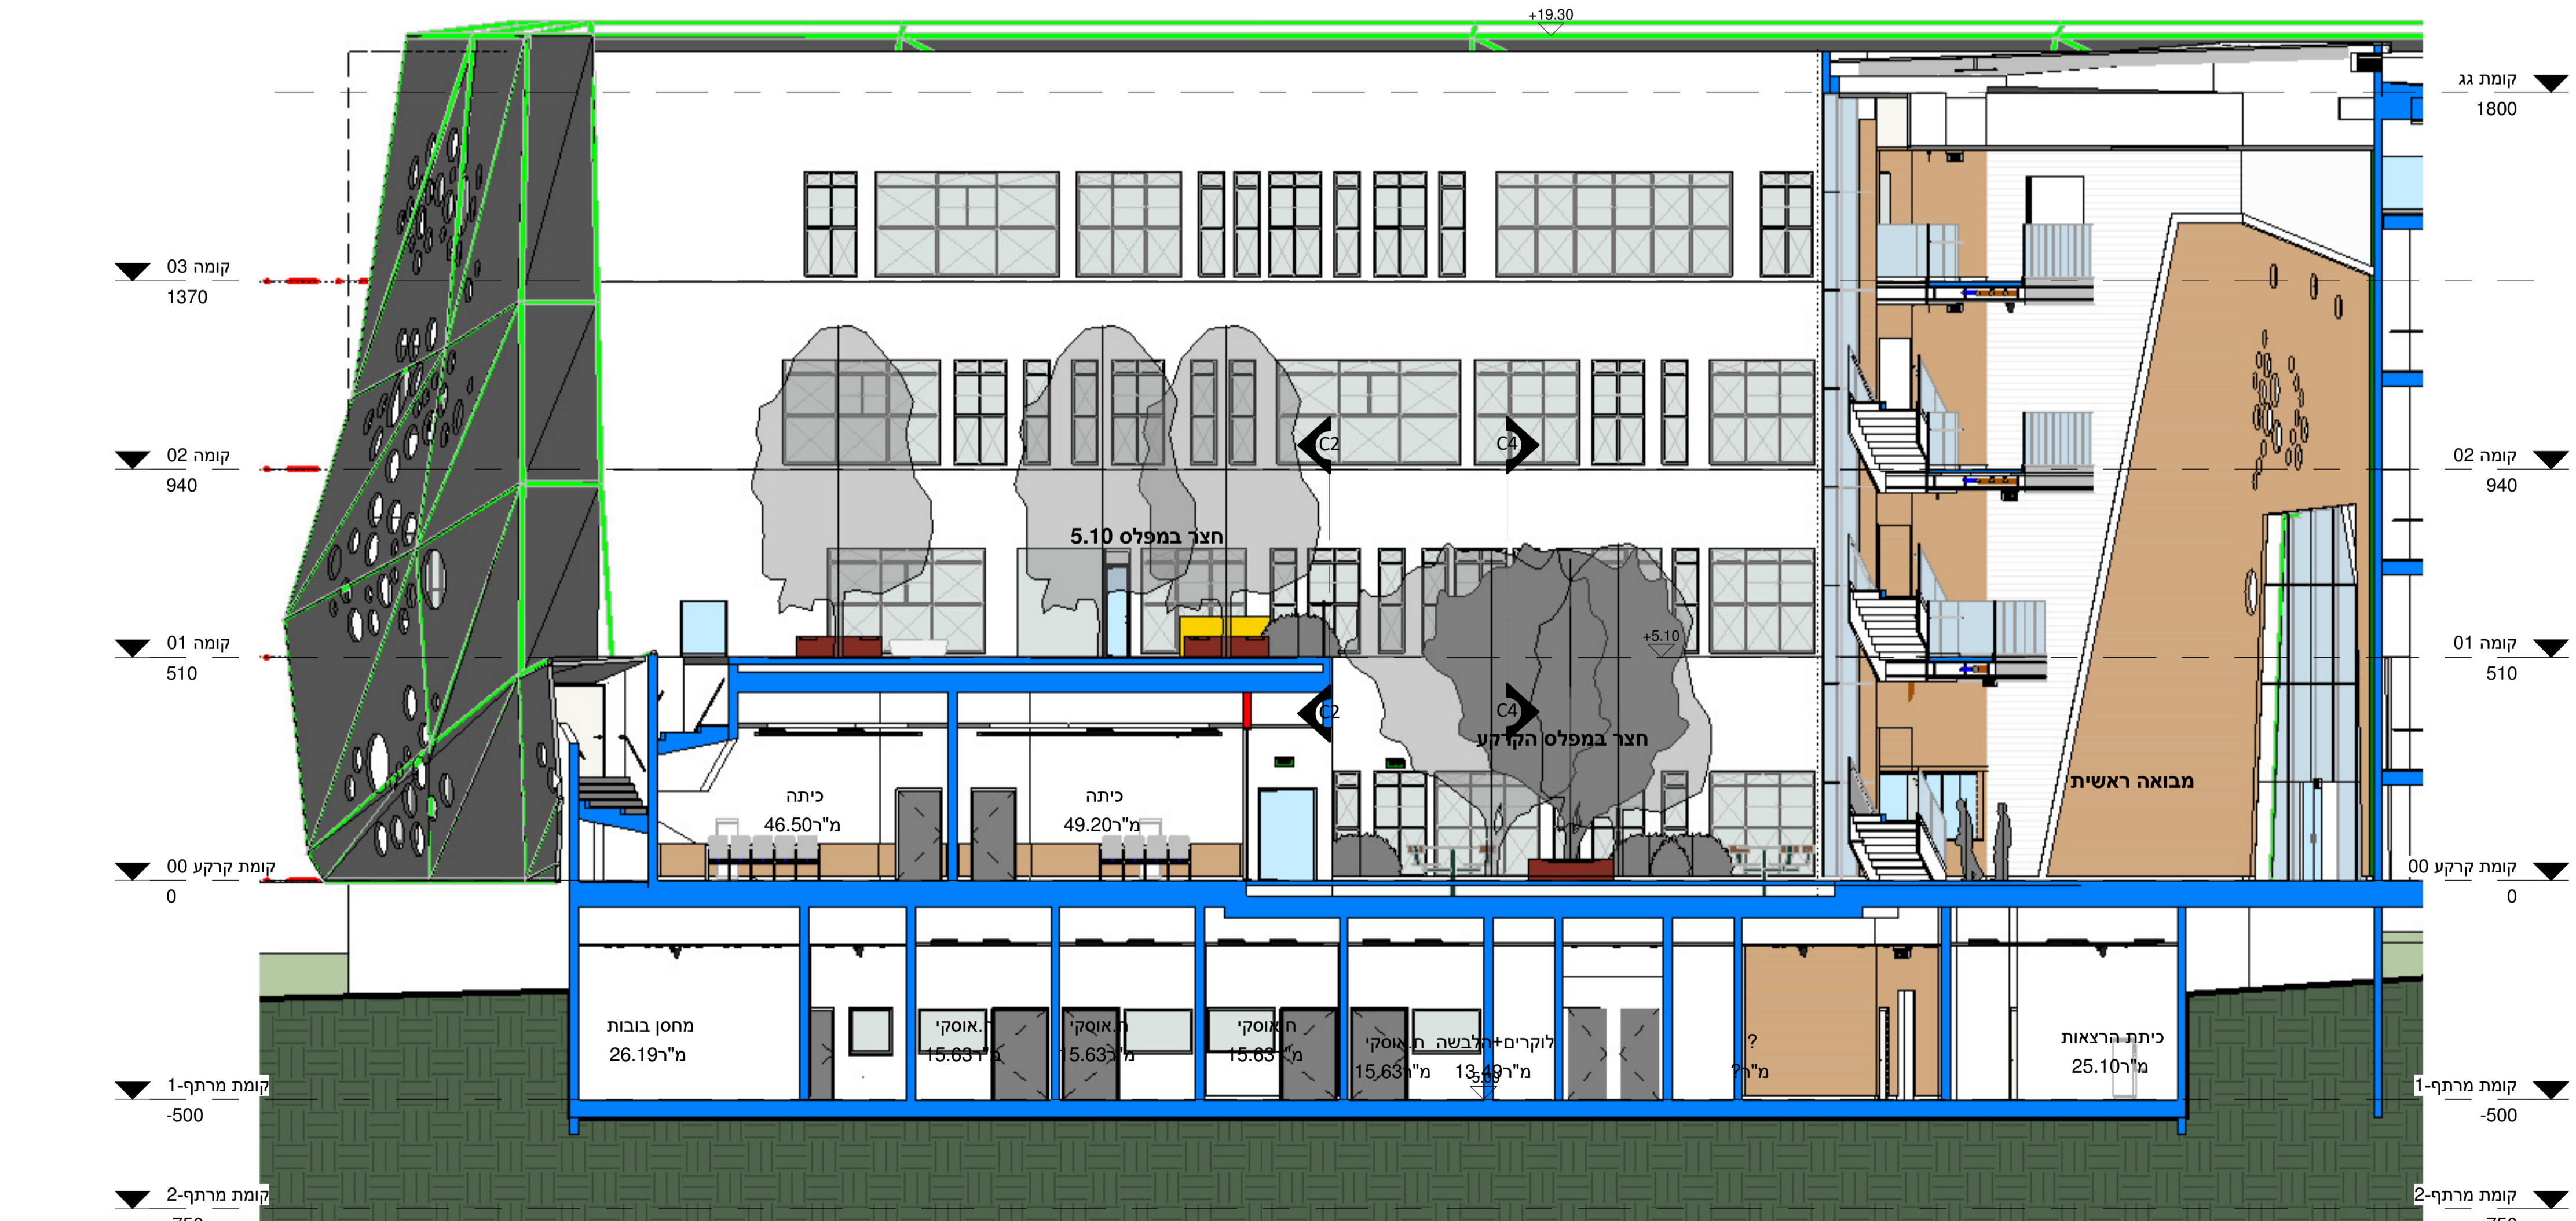

חצר אורך - חצרות
1 : 100

נופר אדריכלים
ומתכנני ערים בע"מ
NOFAR Architects
& Urban Planners Ltd.

נחלת יצחק 32 תל אביב
פאקס +972 3 6918787 טל +972 3 6918585
32 Nahalat Yitzhak st. Tel Aviv 6744824
Web www.nofararchitects.com
Mail Office@nofararchitects.com

שם הפרויקט	
בניין מדעים - אשקלון	
PROJECT	
שם התוכנית	
חצרות - כללי	
DRAWING	
שם הקובץ	
FILE NAME	
שם המחבר	שם המעבד
שיטת	אמיל מיטרה
DRAWN BY	CHERCKED
החזרה	שם גרסיון
DRAWING NO.	1
שם פרויקט	תאריך
17/03/2020 10:26:05 AM	
DATE	קנה מידה
SCALE	As indicated
PROJECT	1616
לערוך	לכונן
DESIGN	BIDDING
לסגור	לסגור
FINAL	FINAL