


- רשימת תוכן:**
- כל המידות על תוכנית אלה נשיות
 - המבנה המוצג אחראי על תאום בין המידות והתוכנית. כל שינוי בתוכנית או תוספת או ביטול של מידות או תוספת או ביטול של מידות אחרות עליו להודיע מיד למערכת.
 - המבנה המוצג אחראי על כך שכל המידות יבנו באמצעות יחידות המידה המטרית, והתוכנית תהיה בעלת תוקף ישראלי, בהתאם לתקנות ובדרישות חוק התכנון והבניה.
 - על התכנון לציין את המידות והתוכנית לפי המסגרת או הערותיו ותחילת הבניה או לפני ביצוע תוכנית המבנה. כל שינוי בממד הבניה במידתו והתוכנית יבוא אחריו על אחריות המערכת - תחול עליו אחריות המערכת.
 - אין להחליף בבניה המבנה יסודות הבניה מהעודה המקומית.
 - יש לוודא שהתוכנית תכלול את כל המידות הנדרשות.
 - על התכנון לציין את המידות והתוכנית לפי המסגרת או הערותיו ותחילת הבניה או לפני ביצוע תוכנית המבנה. כל שינוי בממד הבניה במידתו והתוכנית יבוא אחריו על אחריות המערכת - תחול עליו אחריות המערכת.

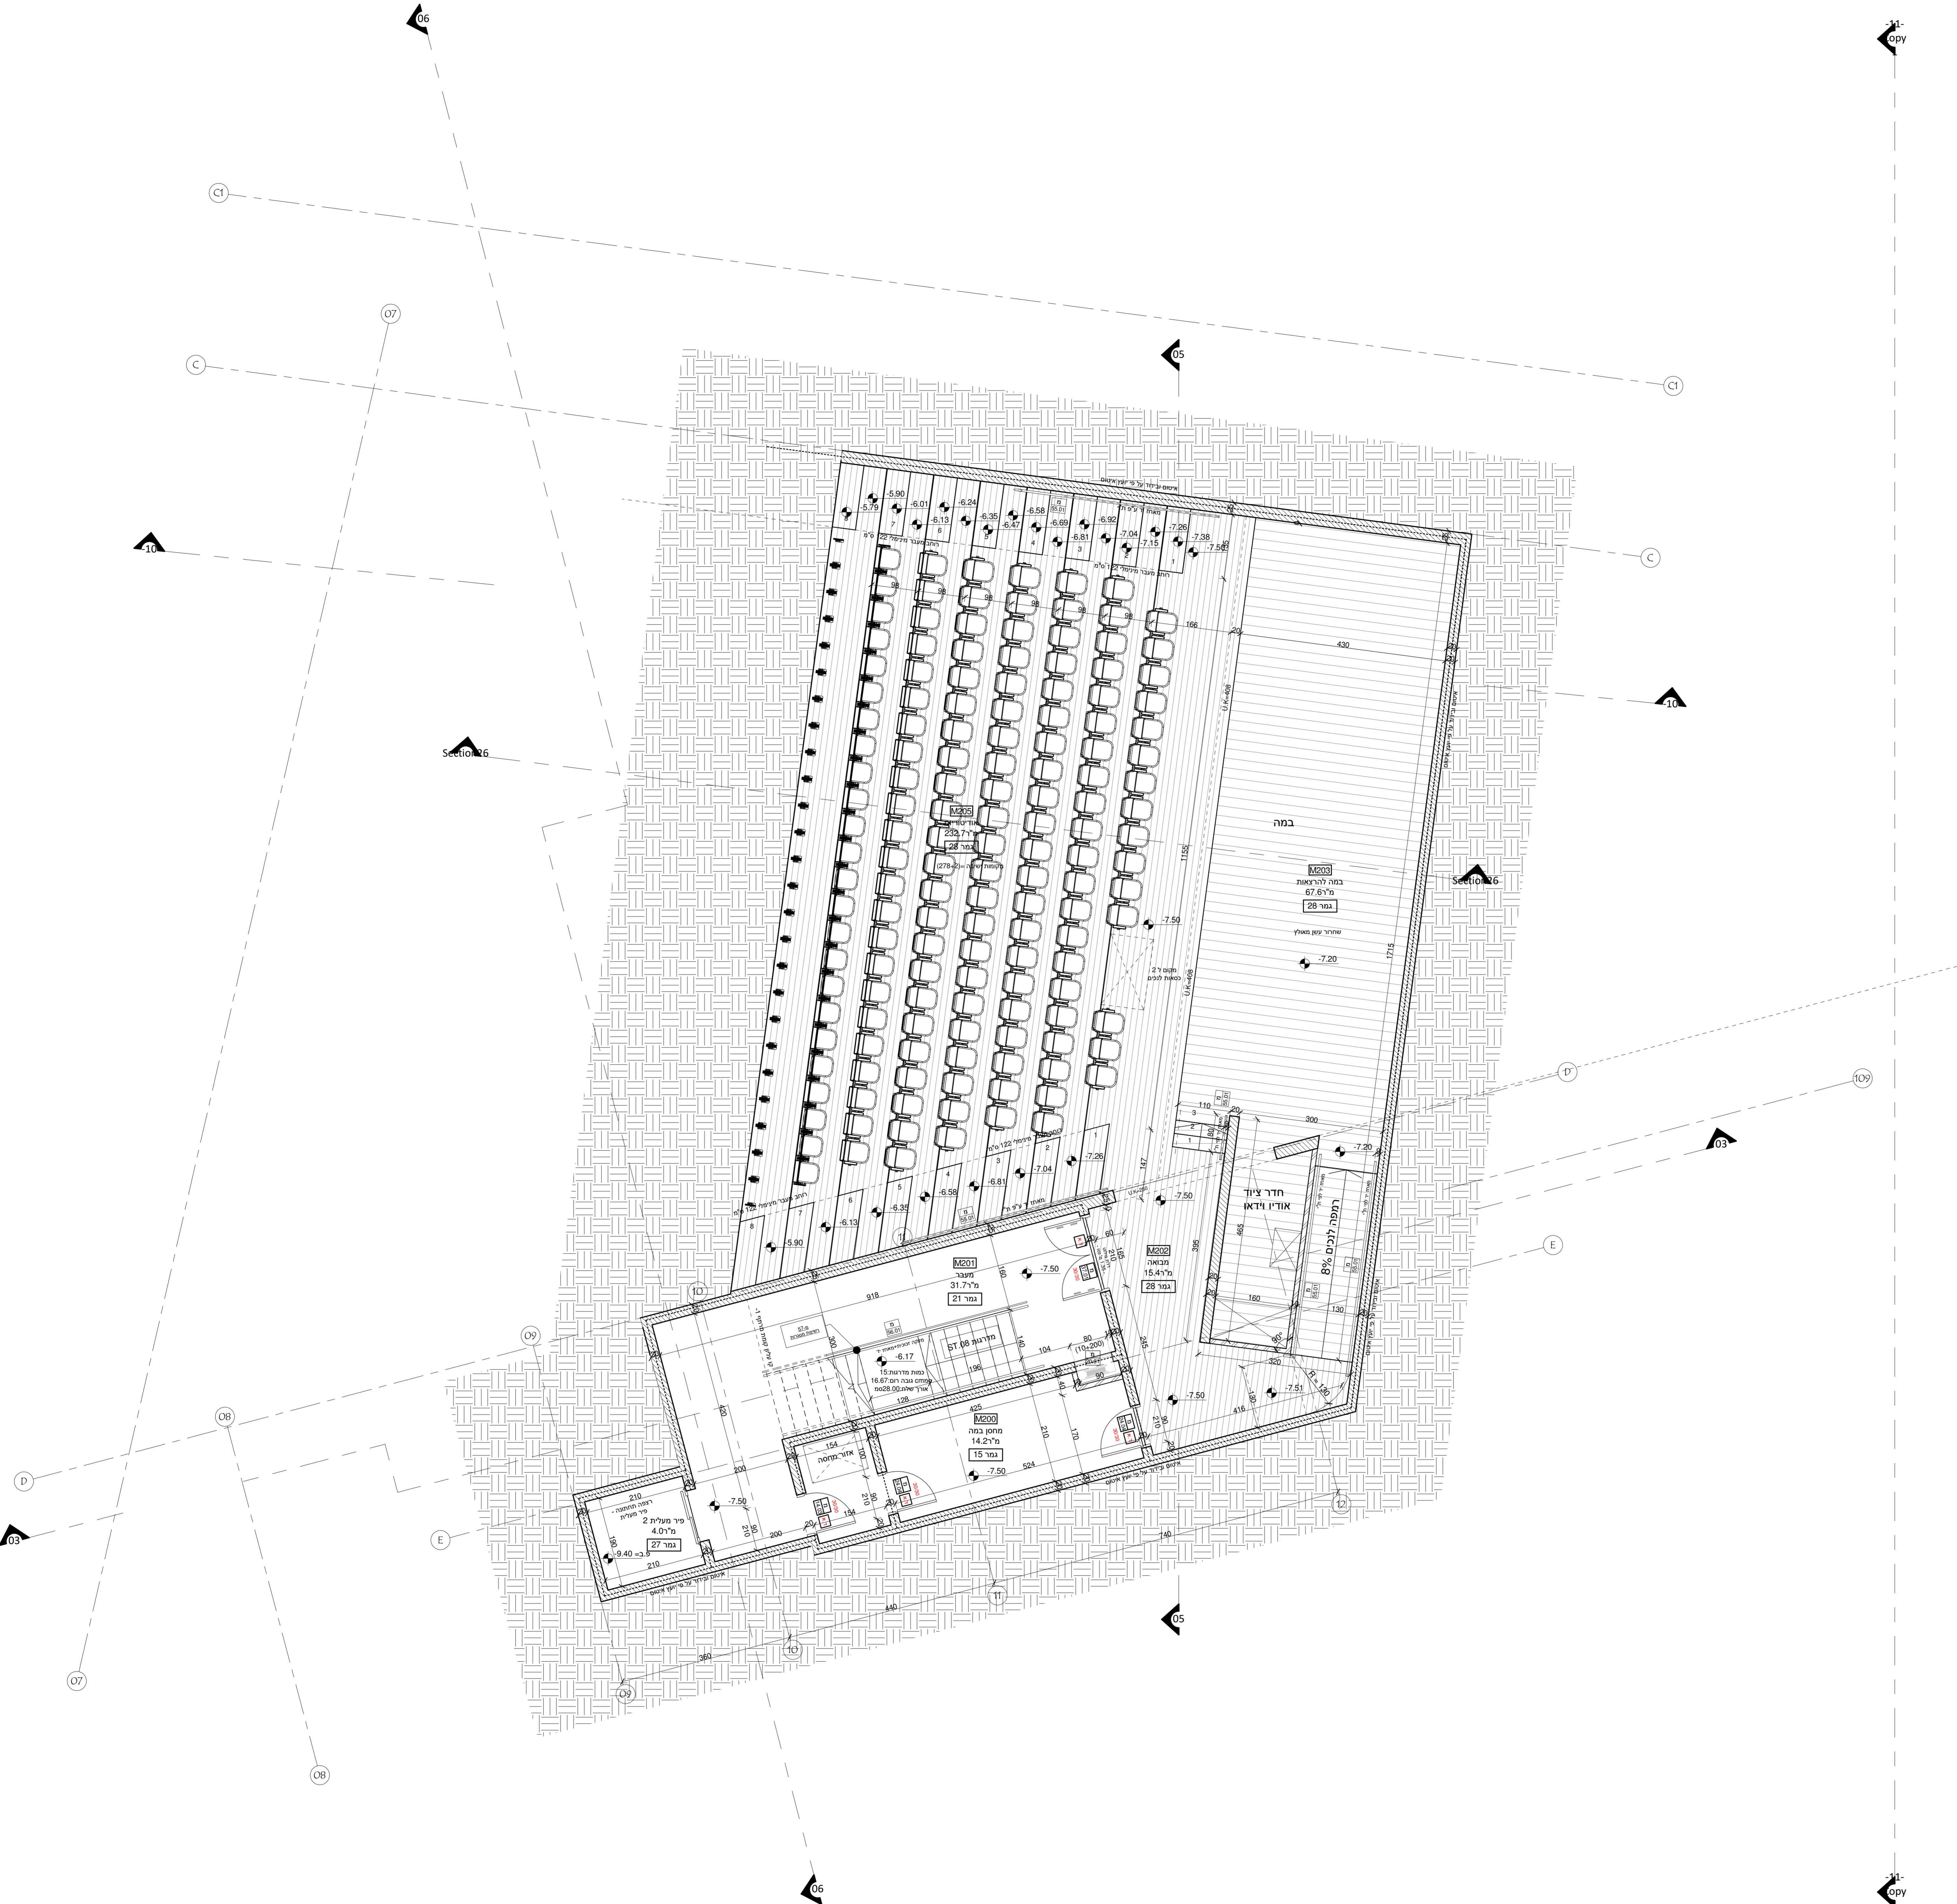

מס' תאריך	שטחים	תאריך
1	מספר	17/03/2020
00	תאריך	00 תוכנית למכר

מס' תאריך	שטחים	תאריך
20	מספר	17/03/2020
00	תאריך	משה בן אלון

נופר אדריכלים ומתכנני ערים בע"מ
NOFAR Architects & Urban Planners Ltd.
 נחלת יצחק 32 תל אביב
 Fax +972 3 6918787 Tel +972 3 6918585
 32 Nahalat Yitzhak st. Tel Aviv 6744824
 Web www.nofararchitects.com
 Mail Office@nofararchitects.com

מס' הפרויקט
בניין מדעים - אשקלון

מס' התוכנית
תוכנית מפלס -7.50

מס' הקובץ
 C:\noproj\projects\1616-122_Centra03_enti.nit

שם המחבר	שם המעבד
שימי הרבסט	אמיל מיטרהה
DRAWN BY	CHECKED

מס' הגרסה	תאריך
1	3/19/2020 9:33:58 AM
REVISION	DATE

מס' הפרויקט	מס' התוכנית
1616	PROJECT
SCALE	1 : 50
SCALE	1 : 50

מס' תוכנית
 1616

מס' הפרויקט
 1616

מס' התוכנית
 1616

מס' הפרויקט
 1616

מס' התוכנית
 1616

מס' הפרויקט
 1616

מס' התוכנית
 1616

תוכנית קומת מרתף 2 - דרום
 1 : 50