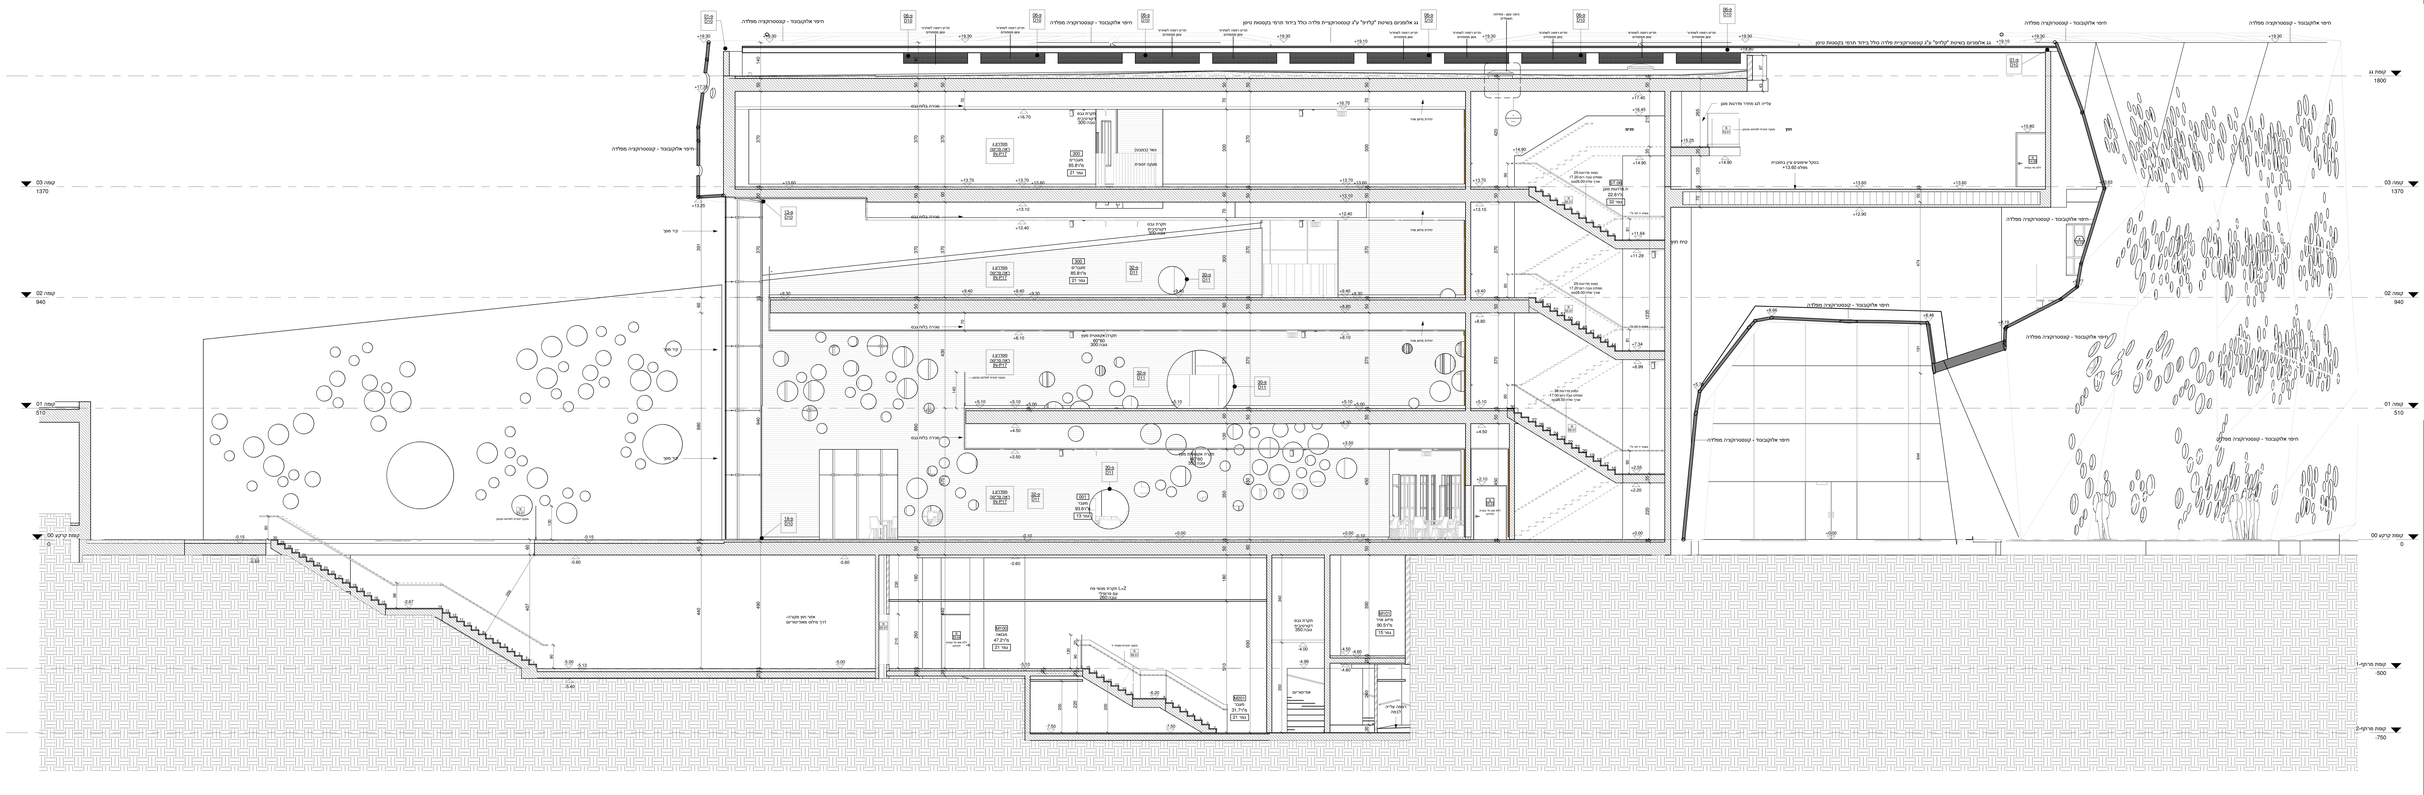
חיפוי אלומיניום - קונסטרוקציה ומסלה
גג אלומיניום בשיטת "קליל" ע"ג קונסטרוקציית מלה. כולל ביטוח חיפוי בקטמות טיקון
מרכז מיפוים ע"ג בתכנית
מפלס +13.60
מפלס +13.70
מפלס +12.90
מפלס +12.40
מפלס +11.64
מפלס +11.29
מפלס +9.60
מפלס +9.30
מפלס +8.10
מפלס +8.00
מפלס +5.10
מפלס +4.50
מפלס +2.20
מפלס +0.00
מפלס -0.15
מפלס -0.60
מפלס -5.00
מפלס -5.13
מפלס -5.40
מפלס -7.50
