

1. כל המידות הנתונות הן במטרים אלא שיהיה צוין אחרת.





נופר אדריכלים
ומתכנני ערים בע"מ
NOFAR Architects & Urban Planners Ltd.
 נחלת יצחק 32 תל אביב
 פקס +972 3 6918787 טל +972 3 6918885
 32 Nahalat Yitzhak St. Tel Aviv 6744824
 Web www.nofararchitects.com
 Mail Office@nofararchitects.com


בניין מדעים - אשקלון

חלק 06


שם הפרויקט

שם המבנה




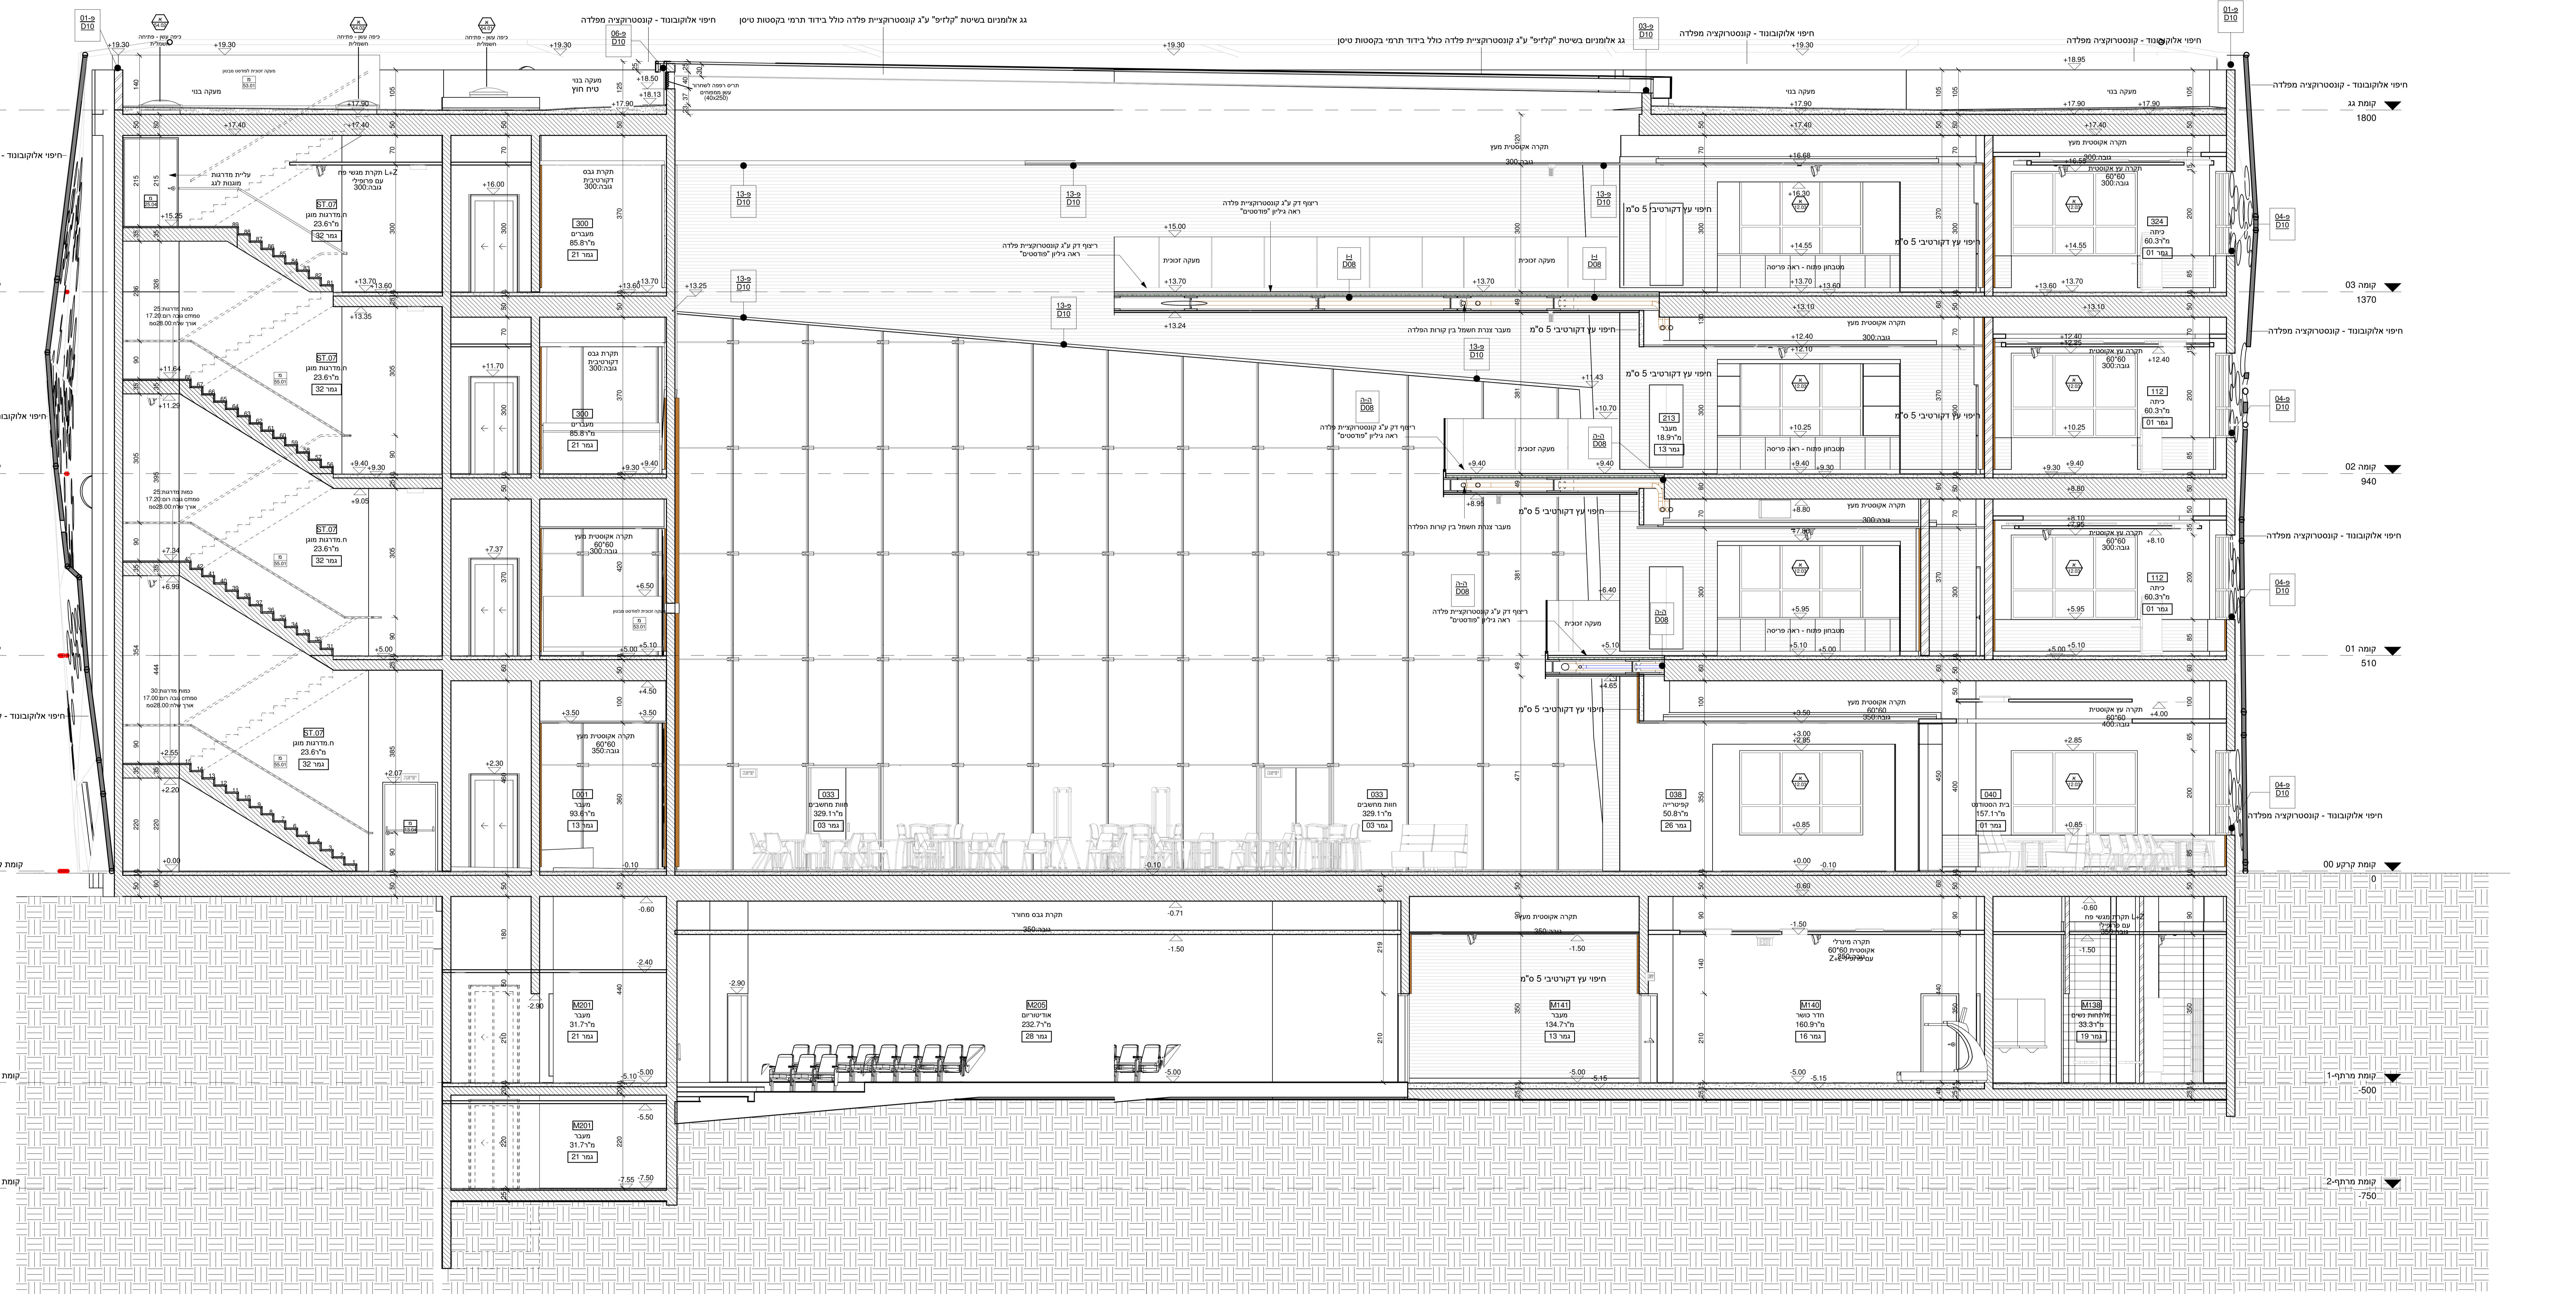

חתך 6-6
 1:50