


- כל המידות הנתונות הן במטרים אלא שיהיה צוין אחרת.
- כל המידות הנתונות הן במטרים אלא שיהיה צוין אחרת.
- המדידות הנתונות הן במטרים אלא שיהיה צוין אחרת.
- המדידות הנתונות הן במטרים אלא שיהיה צוין אחרת.
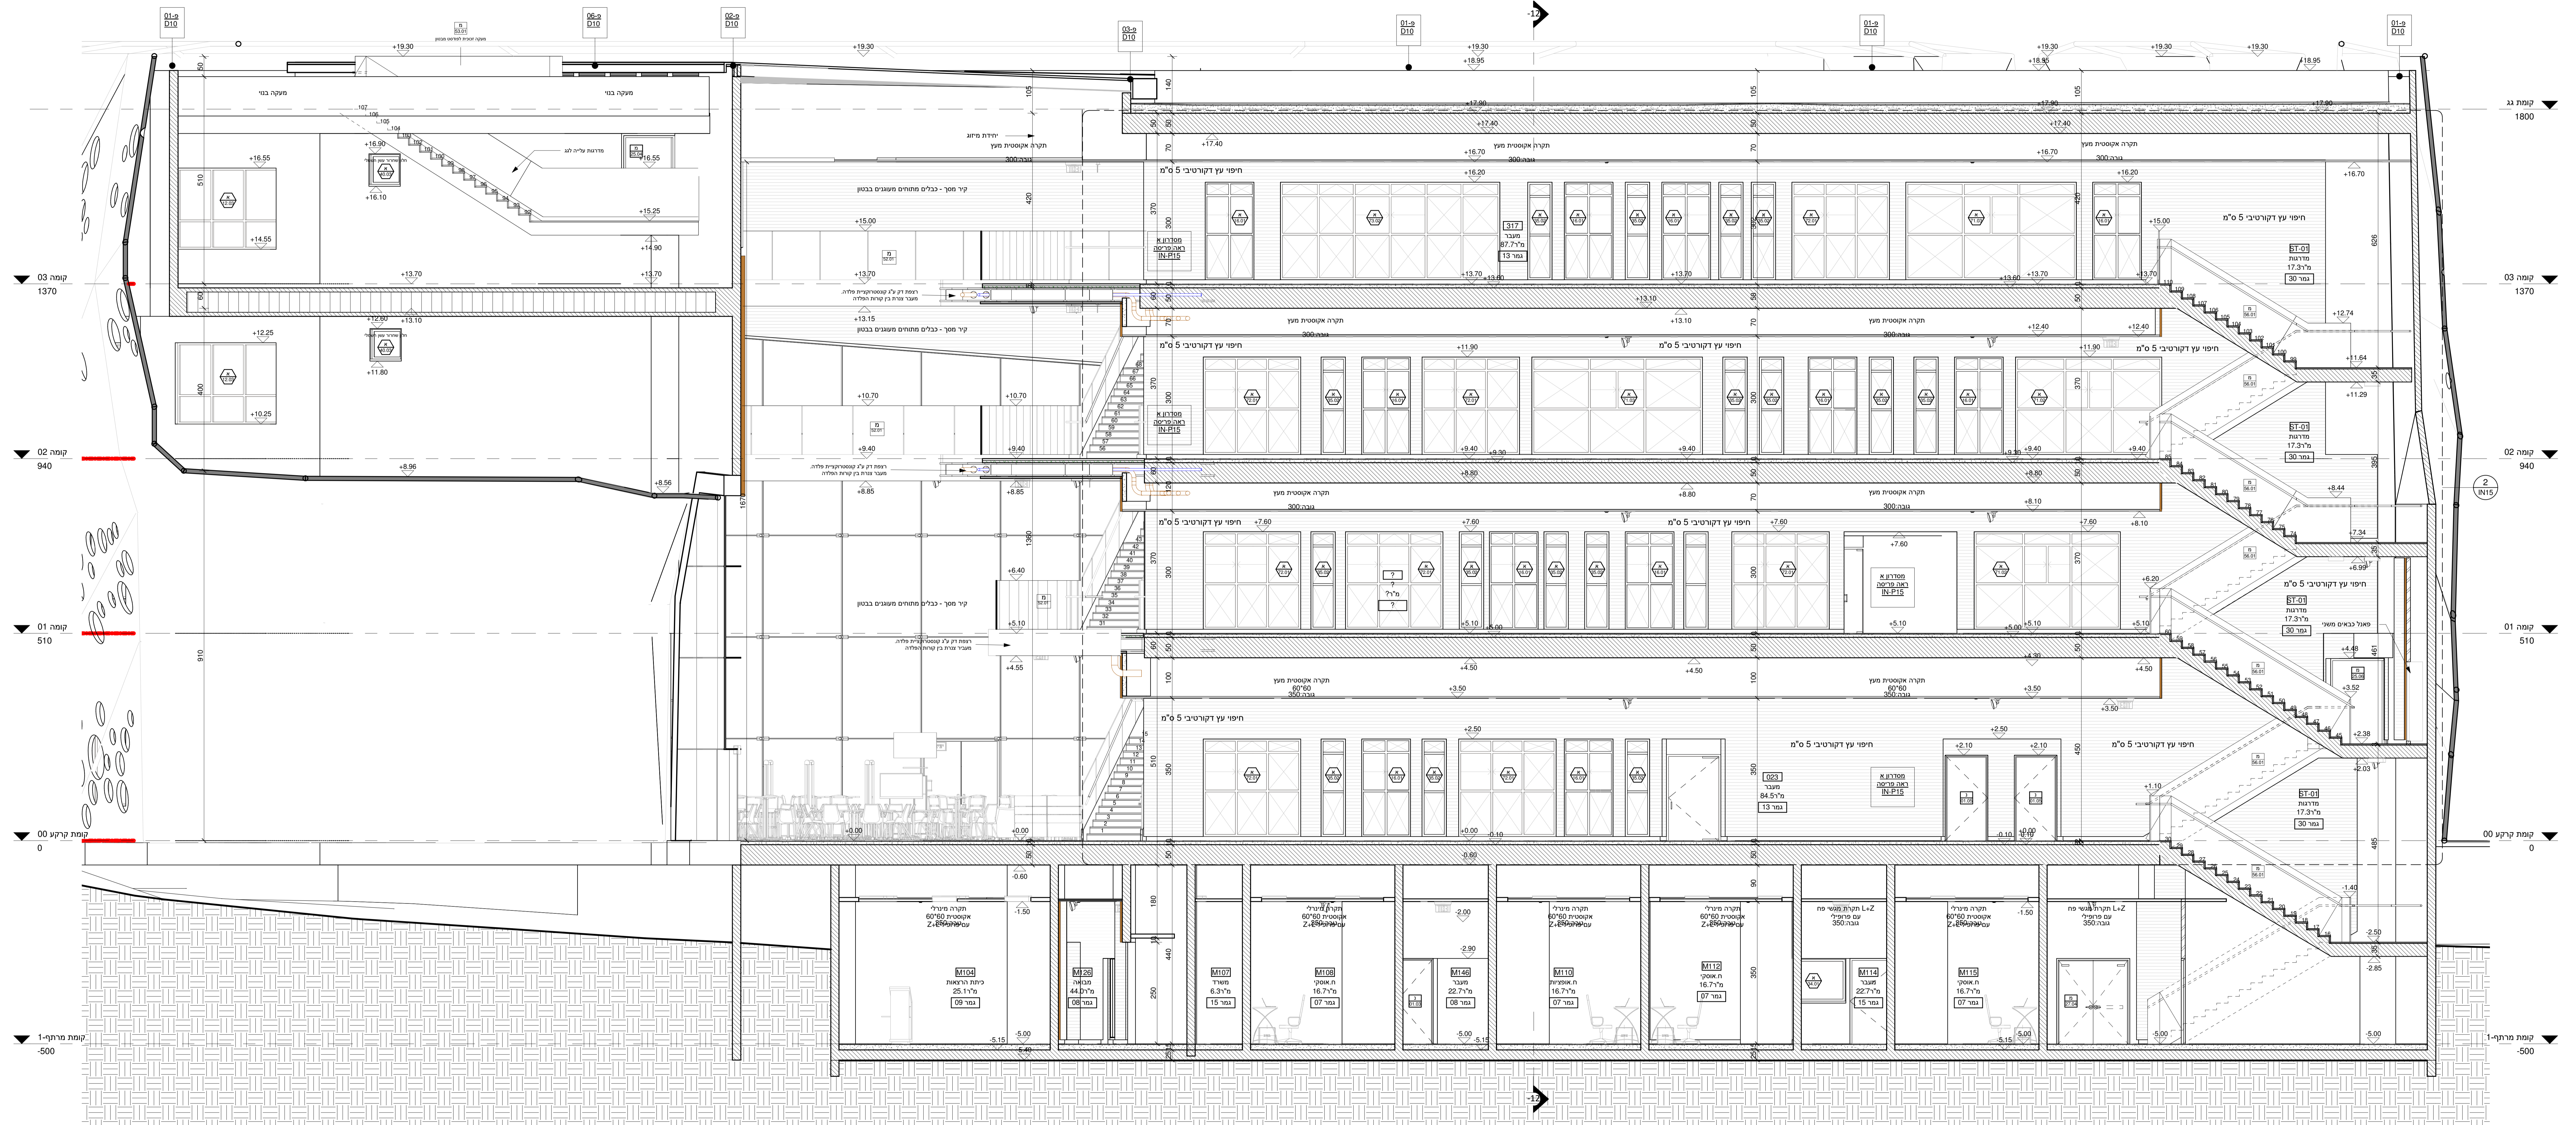

חתך 11-11
1 : 50

מספר	תיאור	מדידת
1	הארץ	17/03/2020
2	הארץ	17/03/2020

מספר	תיאור	מדידת
1	הארץ	17/03/2020
2	הארץ	17/03/2020

מספר	תיאור	מדידת
1	הארץ	17/03/2020
2	הארץ	17/03/2020

נופר אדריכלים
ומתכנני ערים בע"מ
NOFAR Architects
& Urban Planners Ltd.

נחלת יצחק 32 תל אביב
פז +972 3 6918787 תל +972 3 6918885
32 Nahalat Yitzhak st. Tel Aviv 6744824
Web www.nofararchitects.com
Mail Office@nofararchitects.com

בניין מדעים - אשקלון	
PROJECT	המבנה
DRAWING	חתך 11
FILE NAME	C:\Drafter\projects\1616-122_Contract3_ami.rvt
DESIGNER	שמי הרבסט
CHECKED	אמיל מיטרה
DRAWN BY	שמי הרבסט
DATE	3/18/2020 9:38:38 AM
DRAWING NO.	S11
REVISION	1
SCALE	1 : 50
DATE	1616
SCALE	1 : 50
DATE	1616
SCALE	1 : 50
DATE	1616